



11 DETALHE DO ALARME MANUAL
ESCALA: SEM ESCALA

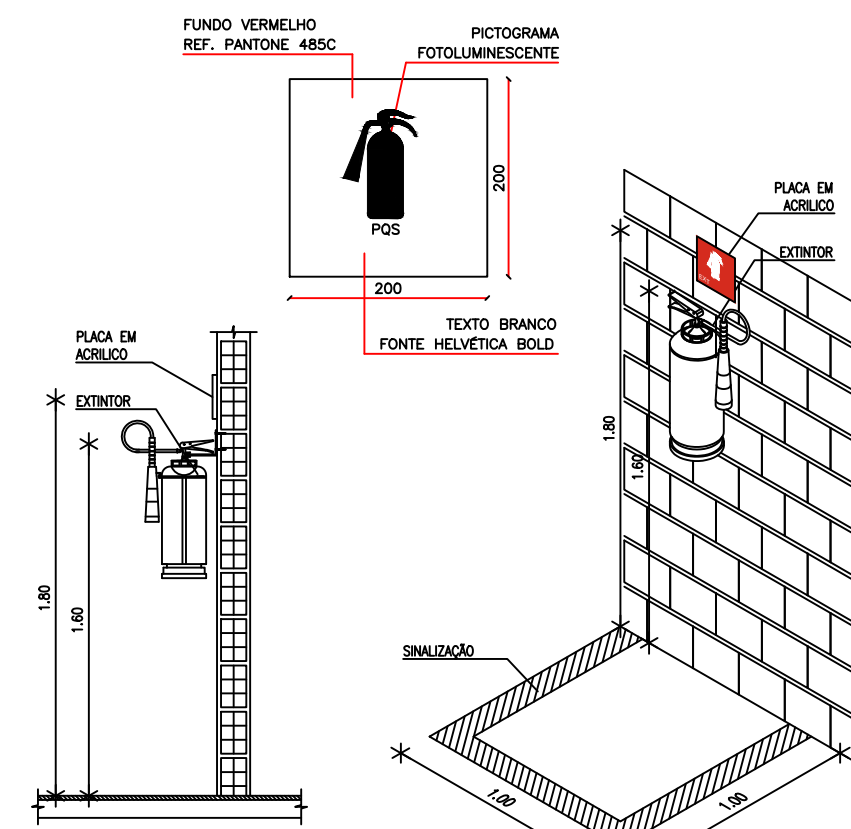

1 DETALHE DO EXTINTOR
ESCALA: SEM ESCALA

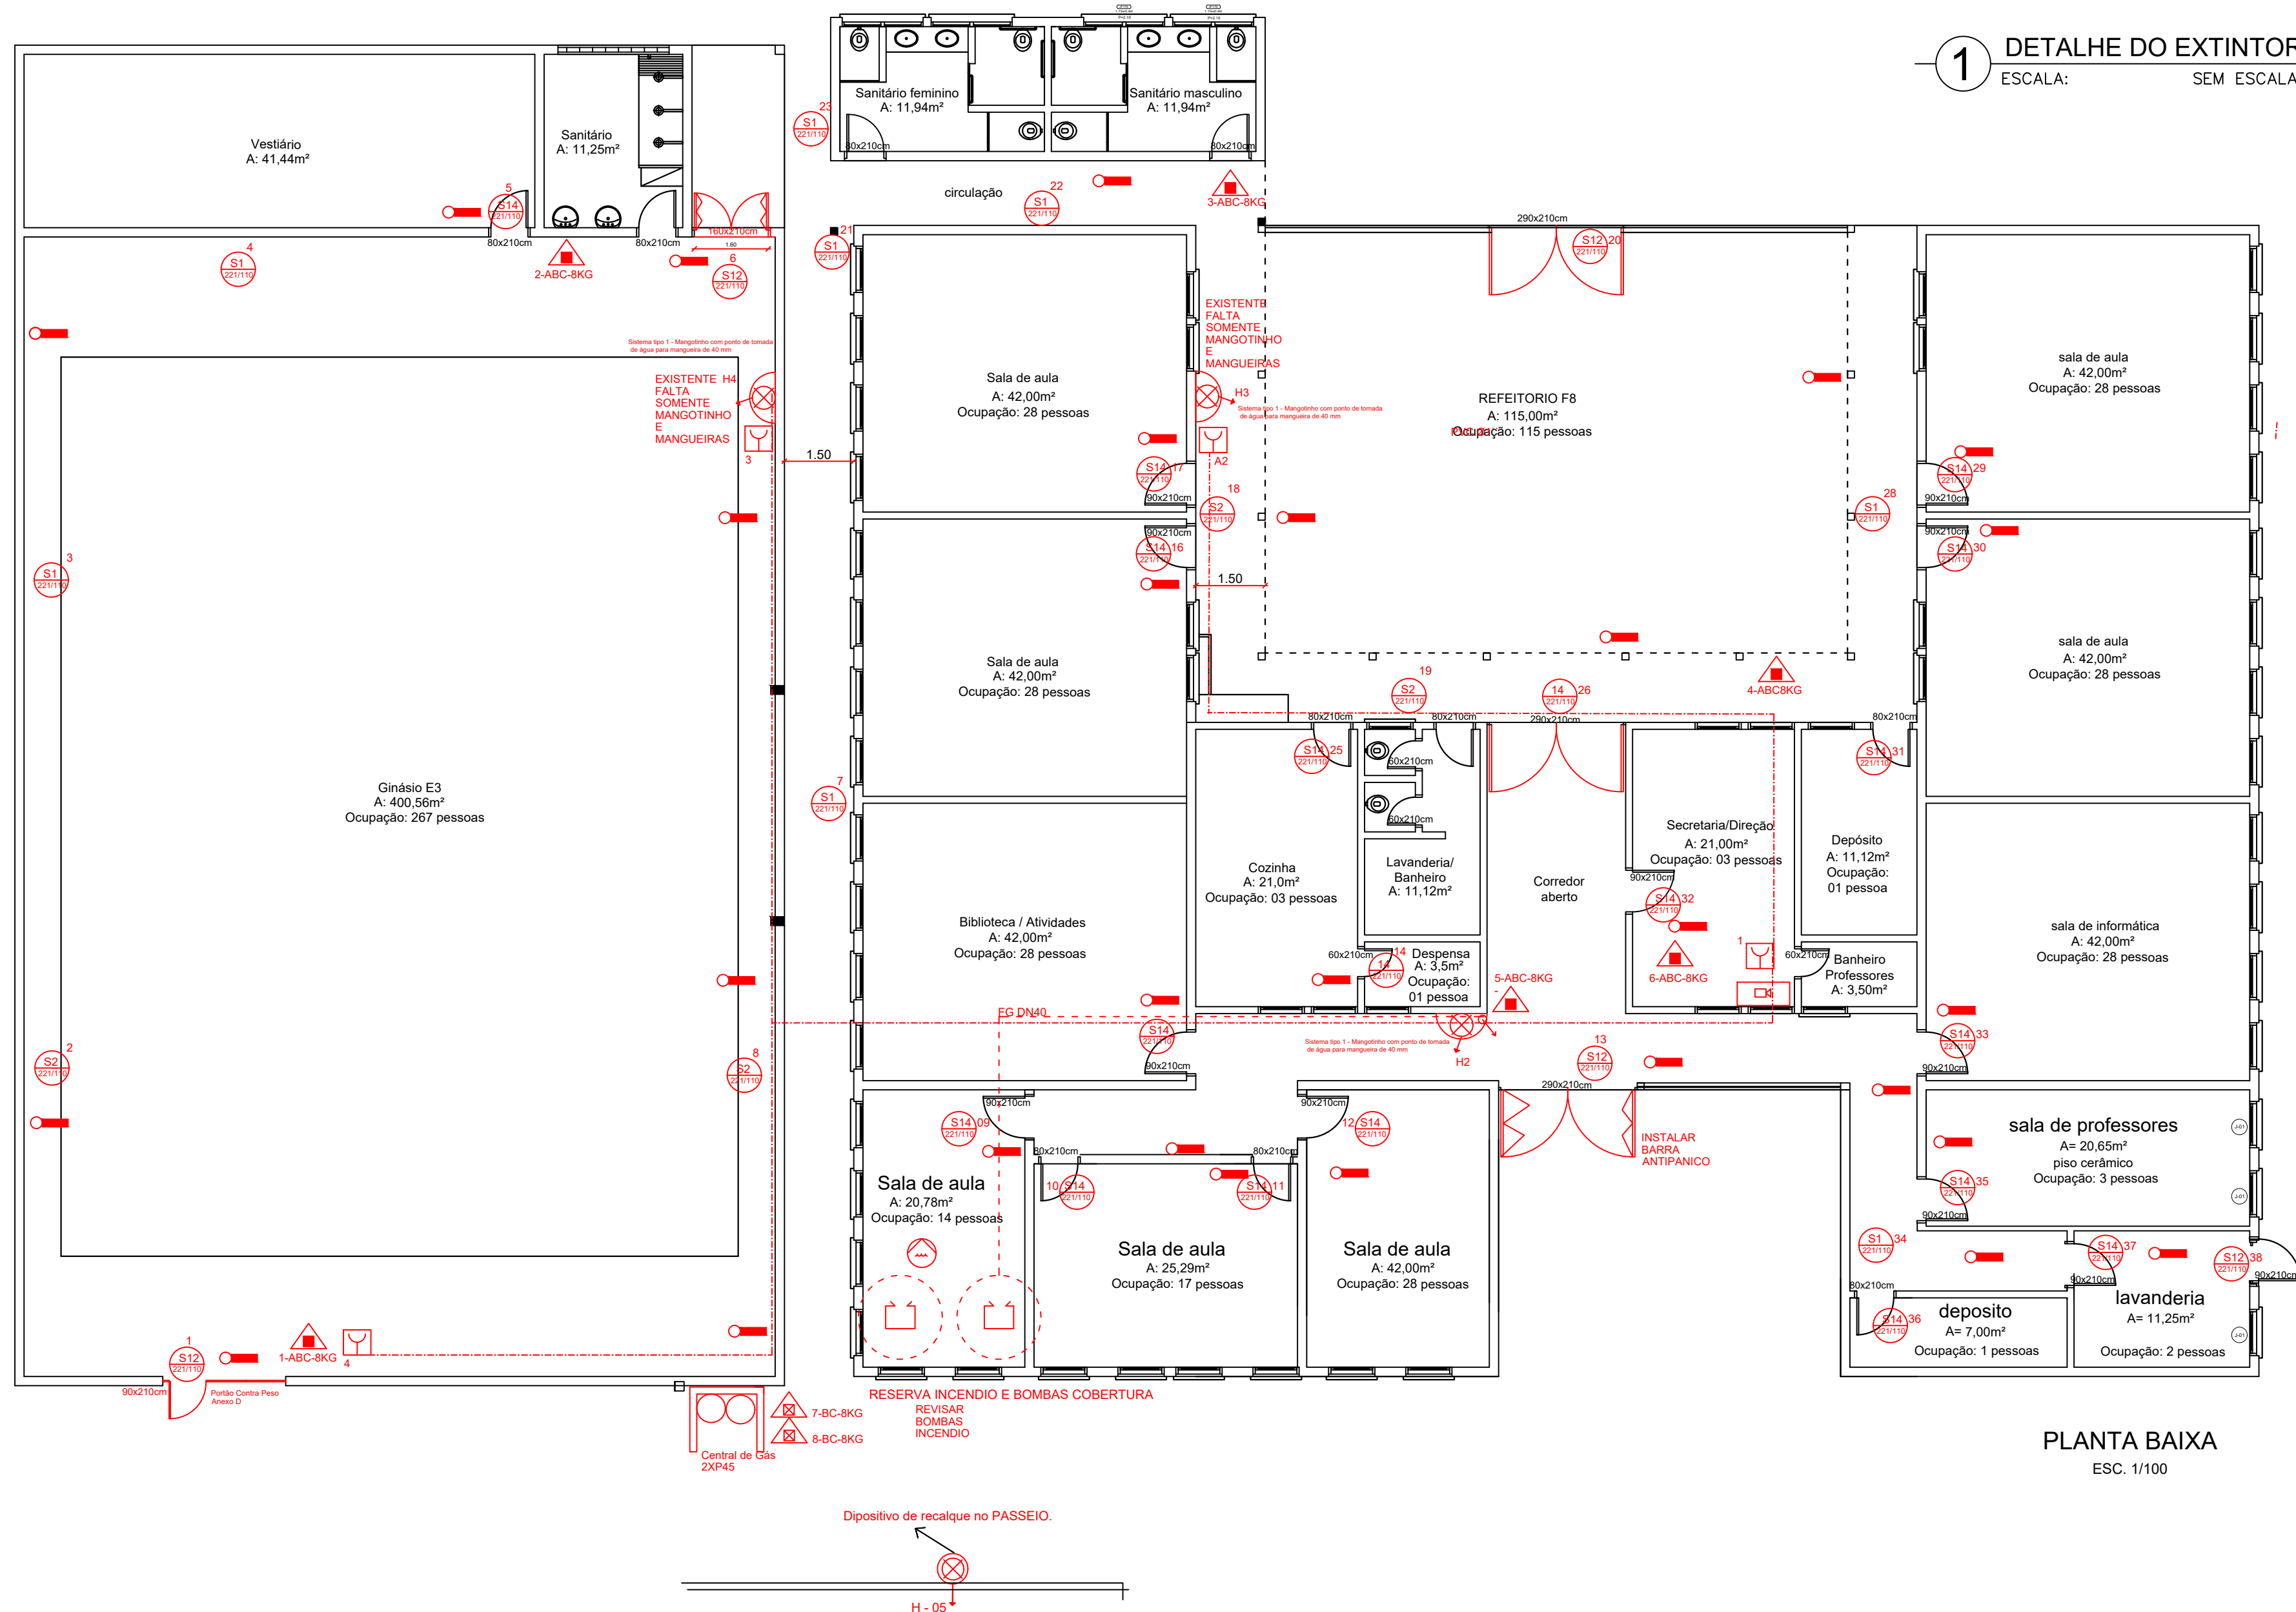

PLANTA BAIXA
ESC. 1/100




3 DETALHE DA ILUMINAÇÃO
ESCALA: SEM ESCALA

CARACTERÍSTICA DA BOMBA BOMBA JOCKEY


- TIPO MONOBLOCO
- ALTURA MANOMÉTRICA = 78 mca
- VAZÃO = 1,2 m³/h
- POTÊNCIA = 1, CV

VISTA LATERAL - SISTEMA DE PRESSURIZAÇÃO S/ Escala

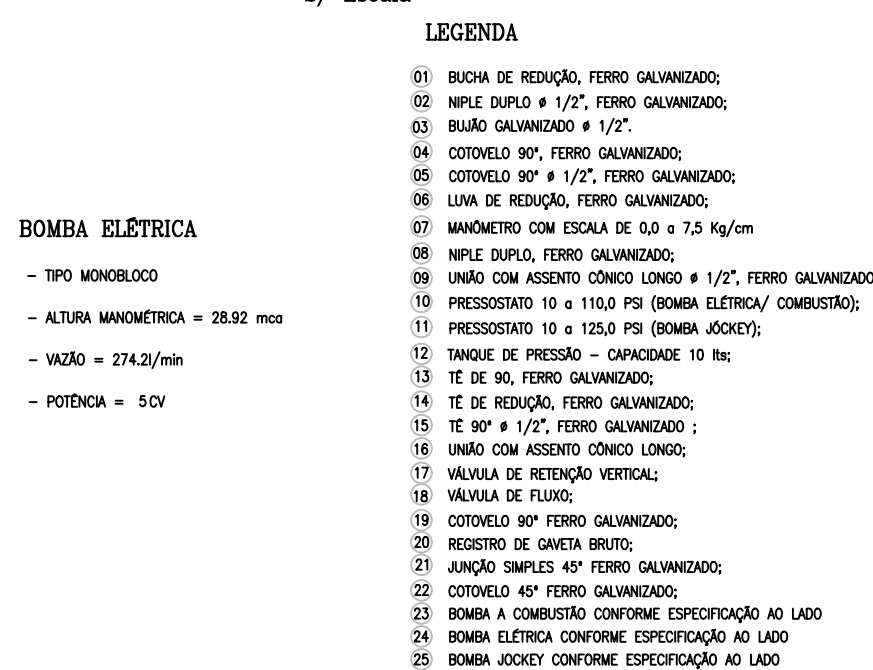


BOMBA ELÉTRICA

- TIPO MONOBLOCO
- ALTURA MANOMÉTRICA = 28,92 mca
- VAZÃO = 274,2/min
- POTÊNCIA = 5CV

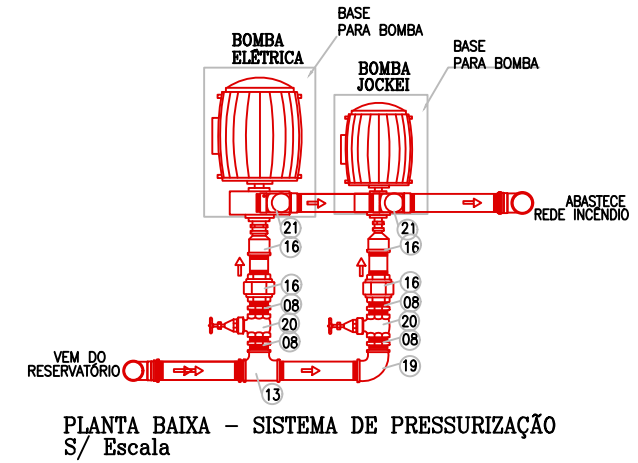

PLANTA BAIXA - SISTEMA DE PRESSURIZAÇÃO S/ Escala

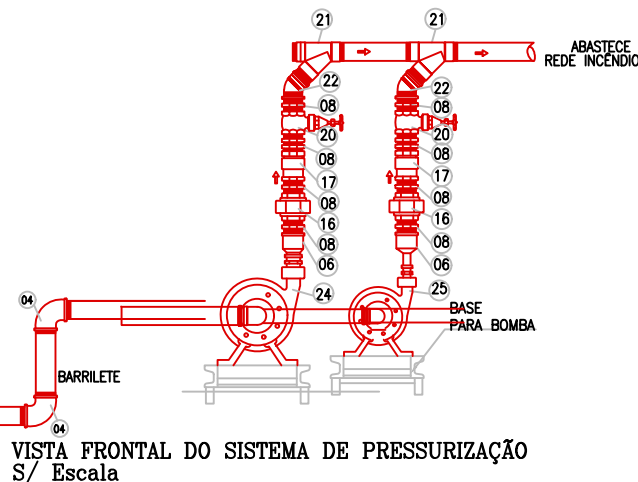


1 Detalhe - Bombas

CARIMBOS APROVACAO CORPO DE BOMBEIROS:

SIMBOLOGIA CONFORME RT 12:2021

A - EXTINTOR AGUA	SAIDA S1	Sinalização saída de emergência	LUMINÁRIA DE EMERGÊNCIA 2X40LEDs
CO2 - EXTINTOR PO	SAIDA S1	Sinalização saída de emergência	PONTO HIDRANTE
BC - EXTINTOR PO	SAIDA S1	Sinalização saída de emergência	BOMBA DE RECARGA DÁGLIA
ABC - EXTINTOR PO	SAIDA S1	Sinalização saída de emergência	RESERVATÓRIO
LUMINÁRIA DE EMERGÊNCIA	SAIDA S1	Sinalização saída de emergência	COLUNA HIDRANTE SOBRE
	SAIDA S1	Sinalização saída de emergência	COLUNA HIDRANTE DESCE
	SAIDA S1	Sinalização saída de emergência	VASO SOB PRESSÃO
	SAIDA S1	Sinalização saída de emergência	Aviador Visual

ANDRE MADEIRA ENGENHARIA

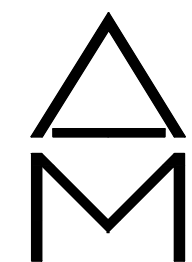

51-985554410
RUA FELIX DA CUNHA, 993
PORTO ALEGRE-RS
WWW.ANDEMADERA.COM.BR
ANDRELUISMADEIRA@GMAIL.COM

PRANCHA: P-04

PROJETO PPCI
E.M.E.F. DONA AUGUSTA - Rua Alvorada, nº 395 - Bairro Loteamento Dona Augusta
CAMPO BOM - RS

PROPRIETÁRIOS: PREF. MUNICIPAL DE CAMPO BOM - E.M.E.F. DONA AUGUSTA

RESPONSÁVEL TÉCNICO: ANDRE LUIS MADEIRA CREA 179363

PPCI PLANTA BAIXA TERREO EXECUTIVO

ÁREA: 1236,00m²

DATA: JUNHO/2023

ESCALA: INDICADA