

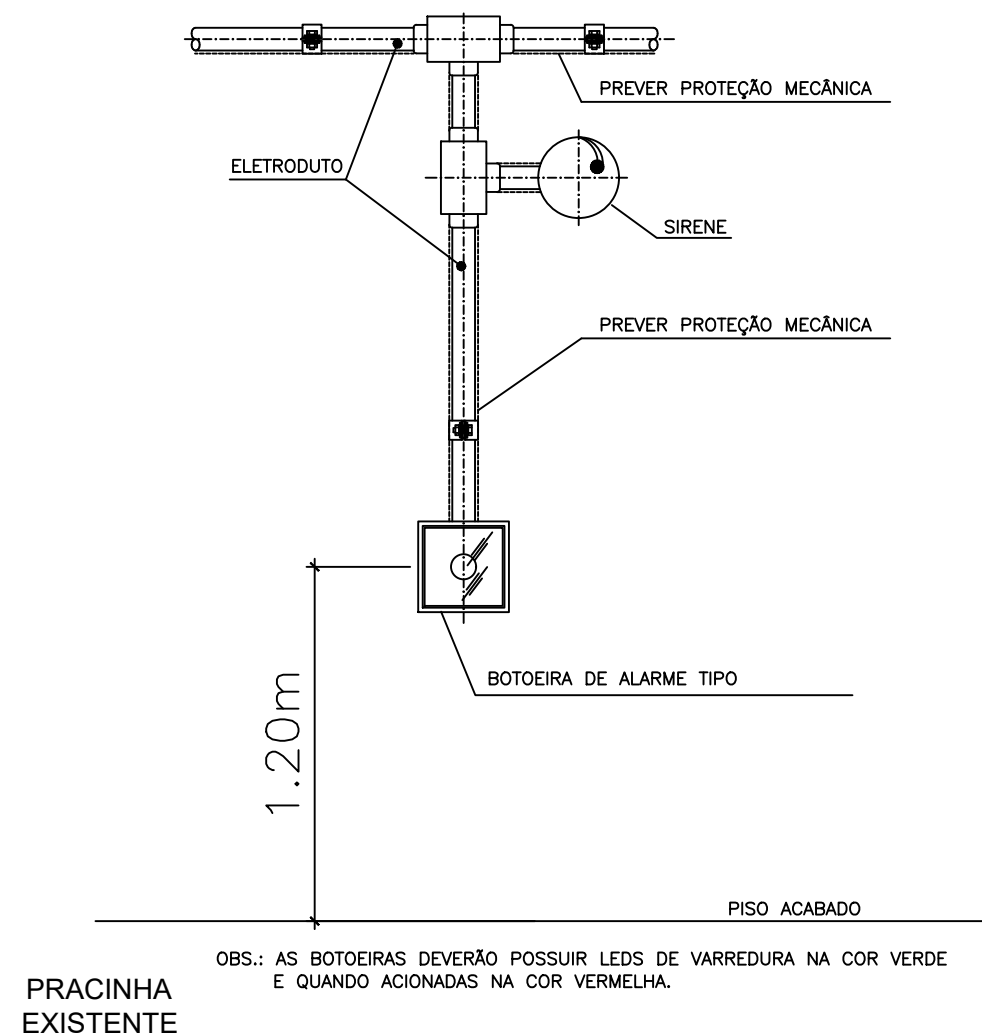


CORTE  
ESCALA: 1/100

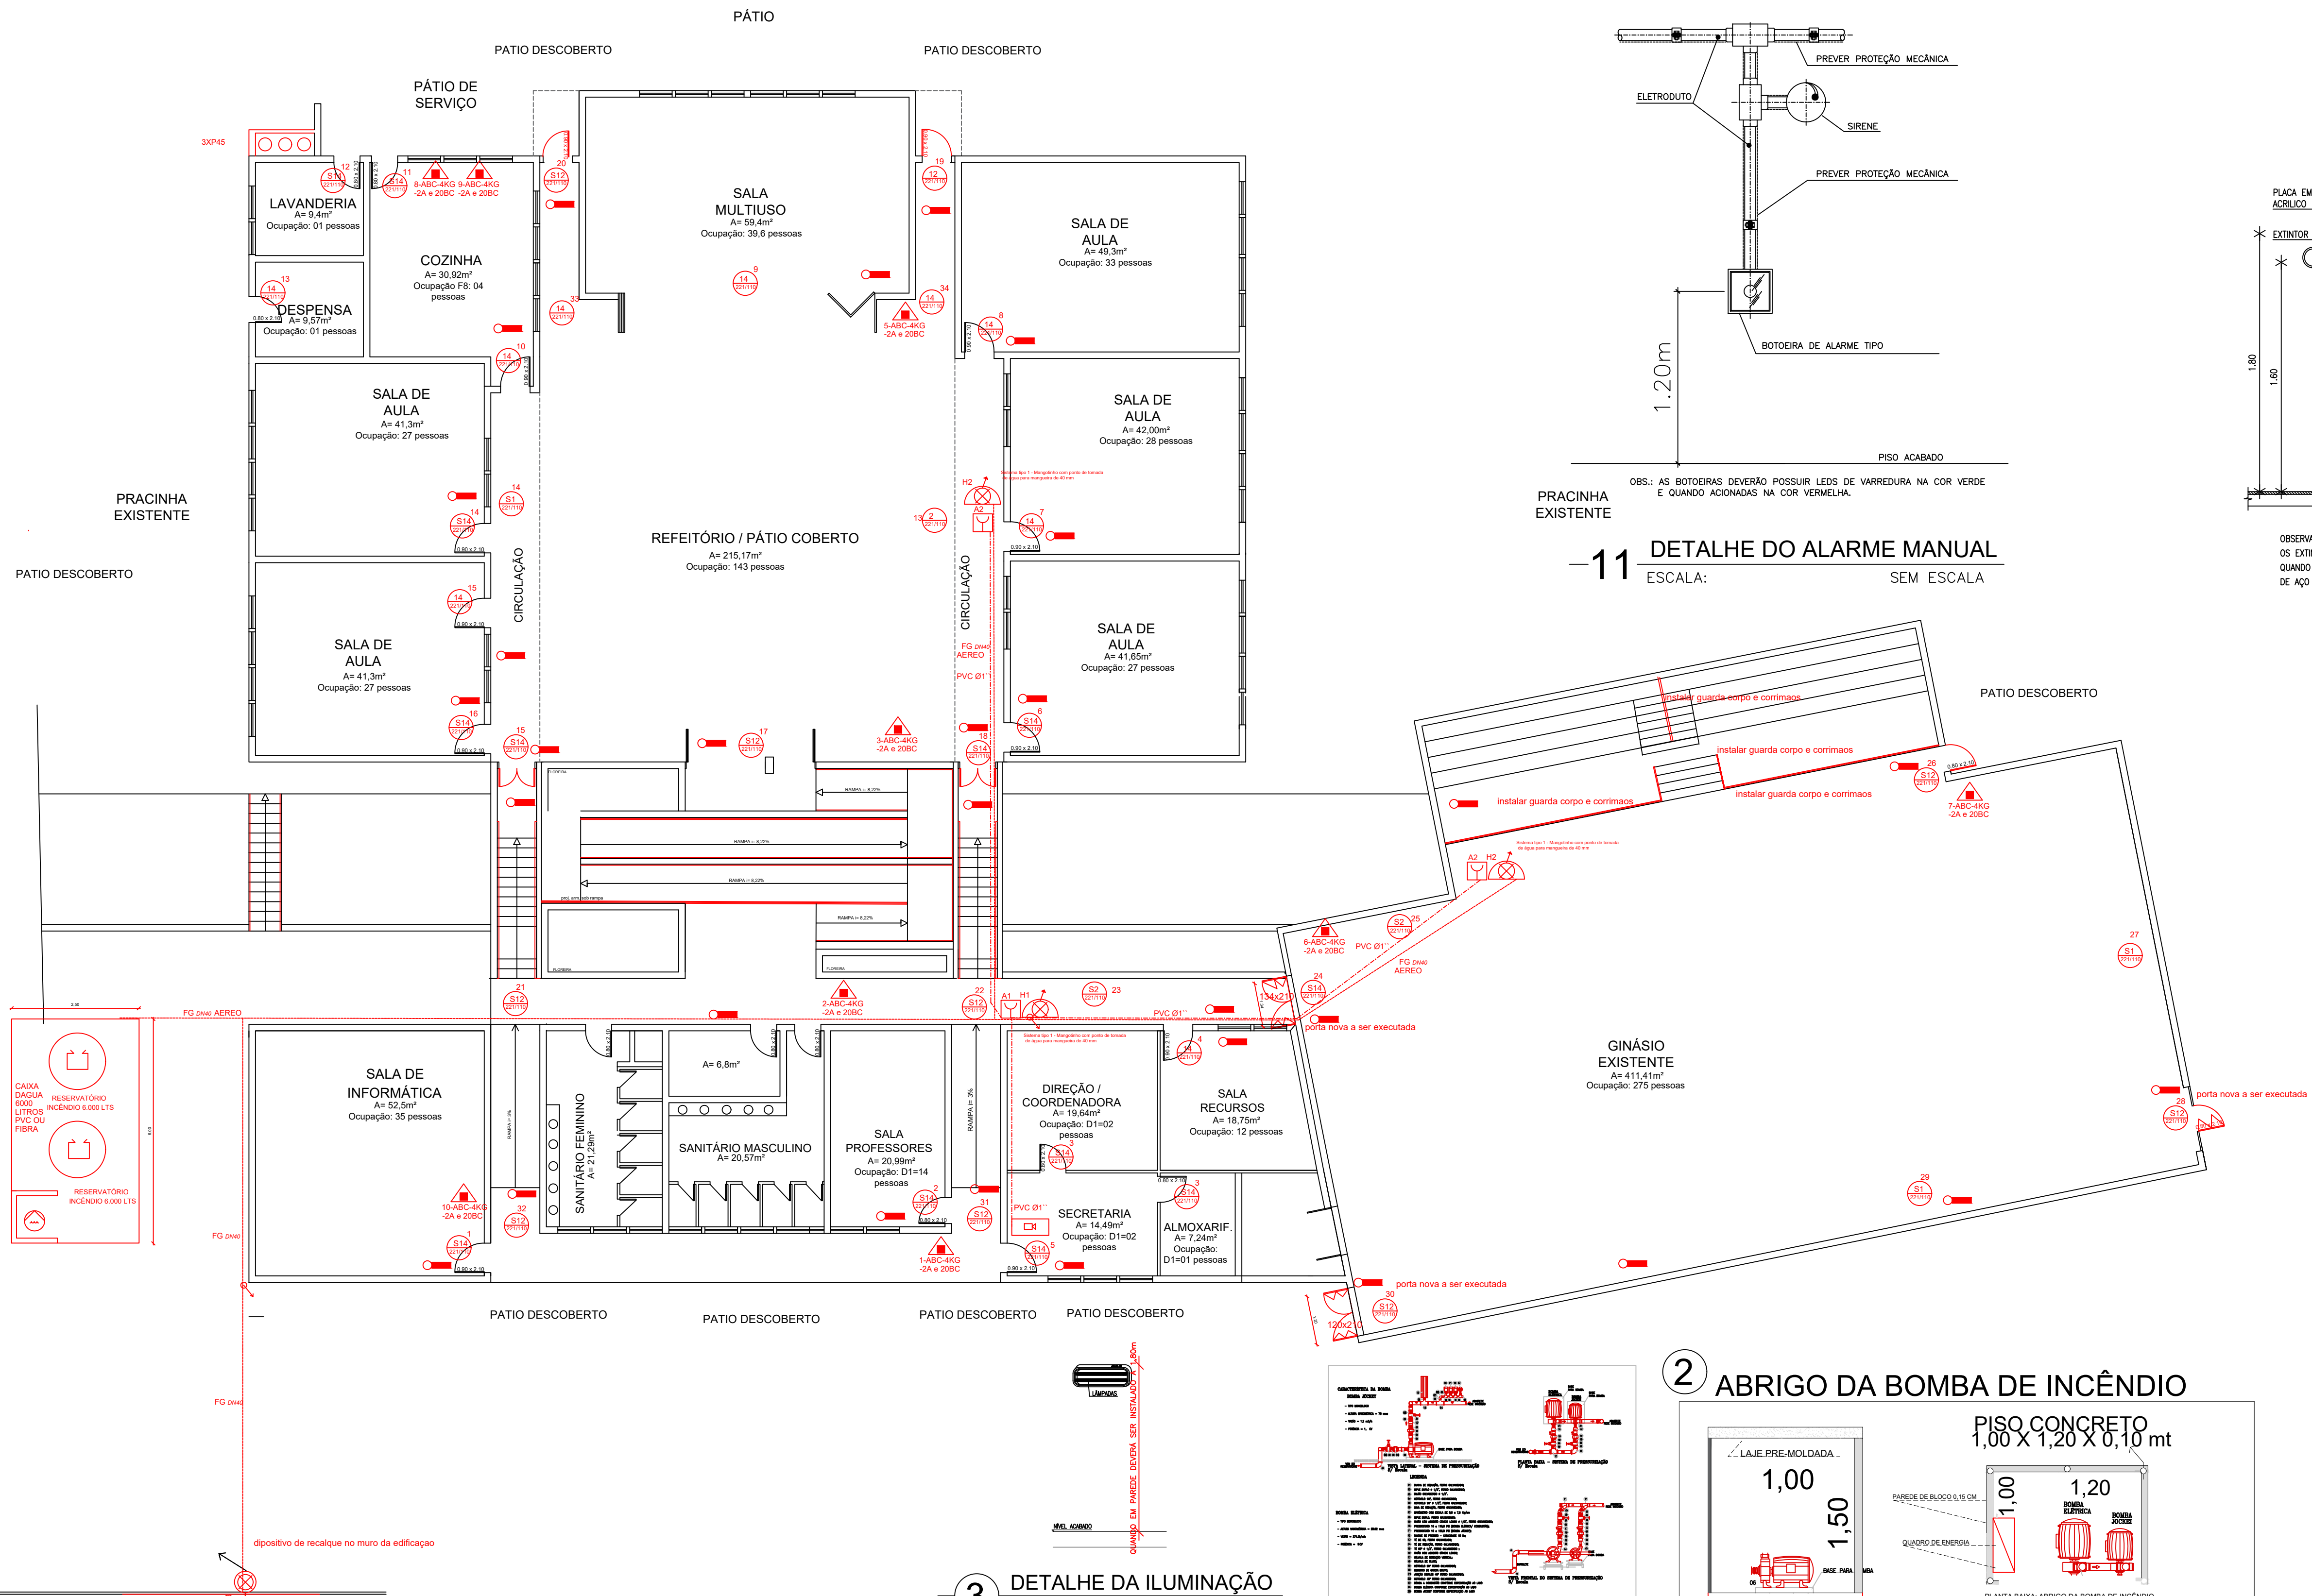

11 DETALHE DO ALARME MANUAL  
ESCALA: SEM ESCALA

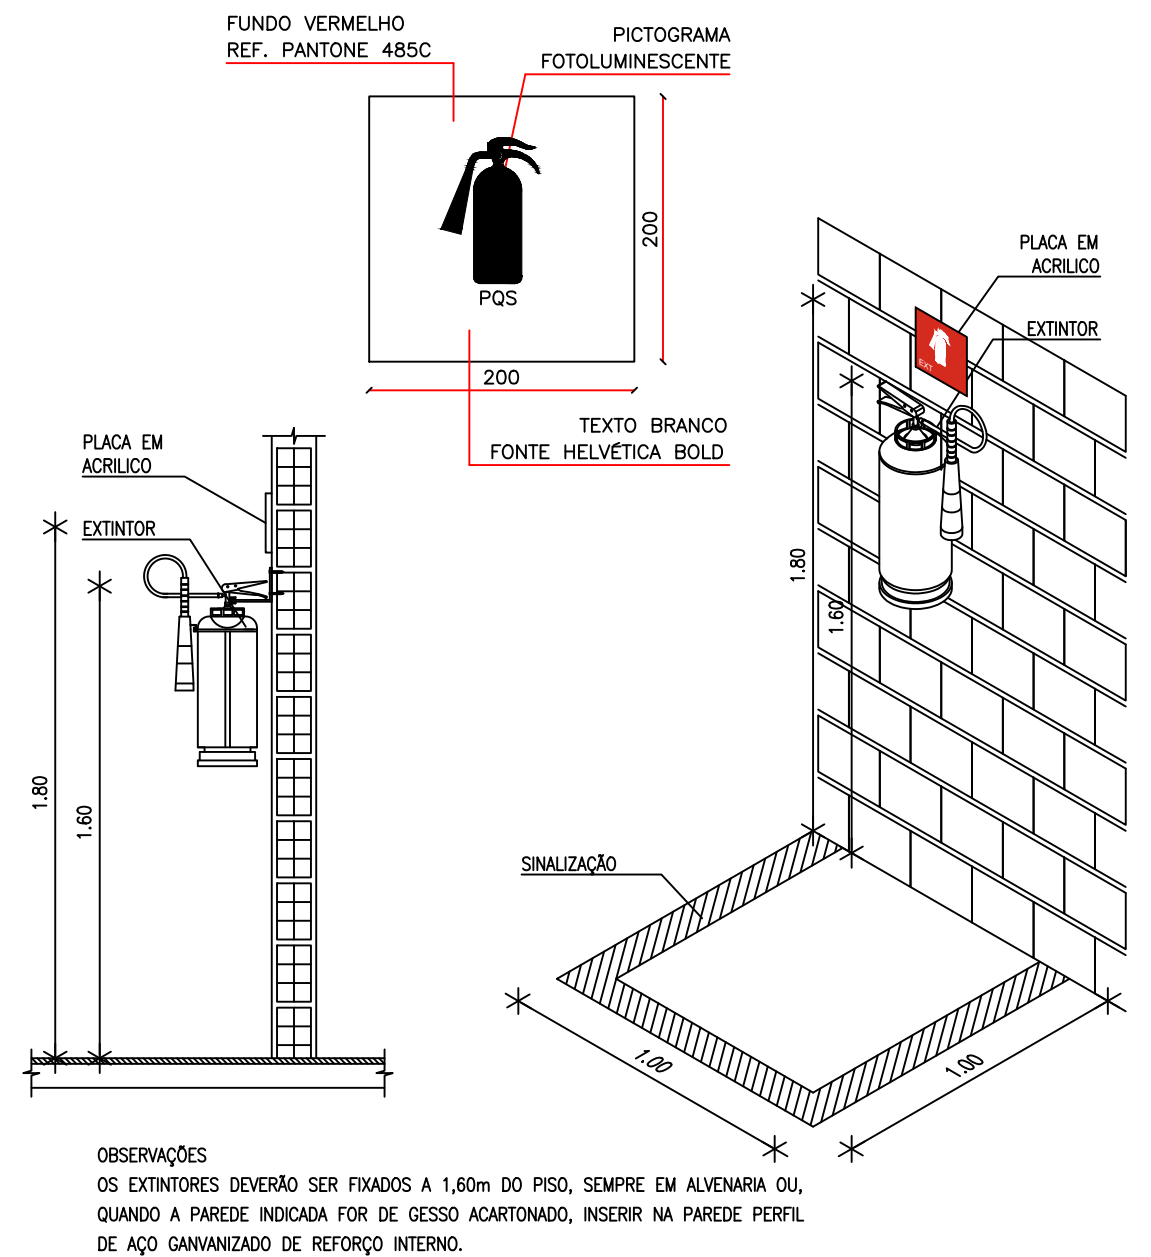

1 DETALHE DO EXTINTOR  
ESCALA: SEM ESCALA

CARIMBOS APROVAÇÃO CORPO DE BOMBEIROS:

SIMBOLOGIA CONFORME NBR 13434:2001 e Anexo F (RTCBMS N°5 - Parte 03)

	A - Extintor Água		Luminária de Emergência 2X40W Led		Sinalização saída de emergência
	CO2 - Extintor Gás Carbonico C		SPK - Extintor Tipo 2		Sinalização Saída de emergência
	SPK - Extintor Tipo 2		Bomba de Recalque Dágua		Sinalização de Comando Manual
	Reservatório		Coluna Hidrante Sobe		Sinalização saída de emergência
	Coluna Hidrante Desce		Detector de fumaça		Sinalização saída de emergência
	Acionador Manual e Alarme		Sinalização Proibido fumar		Sinalização de ponto de hidrante
	Central Alarme		Sinalização Escada de emergência		Sinalização de alarme sonoro

ANDRE MADEIRA ENGENHARIA

51-3496-3117  
RUA MONSENHOR LEOPOLDO NEIS, 36  
CENTRO GRAVATAJUS  
WWW.ANDREMADEIRA.COM.BR  
ANDRELUISMADEIRA@GMAIL.COM

PRANCHA: P-04


PROJETO PPCI  
AV. JOAO PEDRO DIAS, nº 561 - Bairro RIO BRANCO  
CAMPO BOM - RS

PROPRIETÁRIOS: PREF. MUNICIPAL DE CAMPO BOM - E.M.F. EMILIO VETTER

RESPONSÁVEL TÉCNICO: ANDRE LUIS MADEIRA CREA 179363

PPCI EXECUTIVO

ÁREA: 1411,19 m² DATA: MAIO/2023 ESCALA: INDICADA

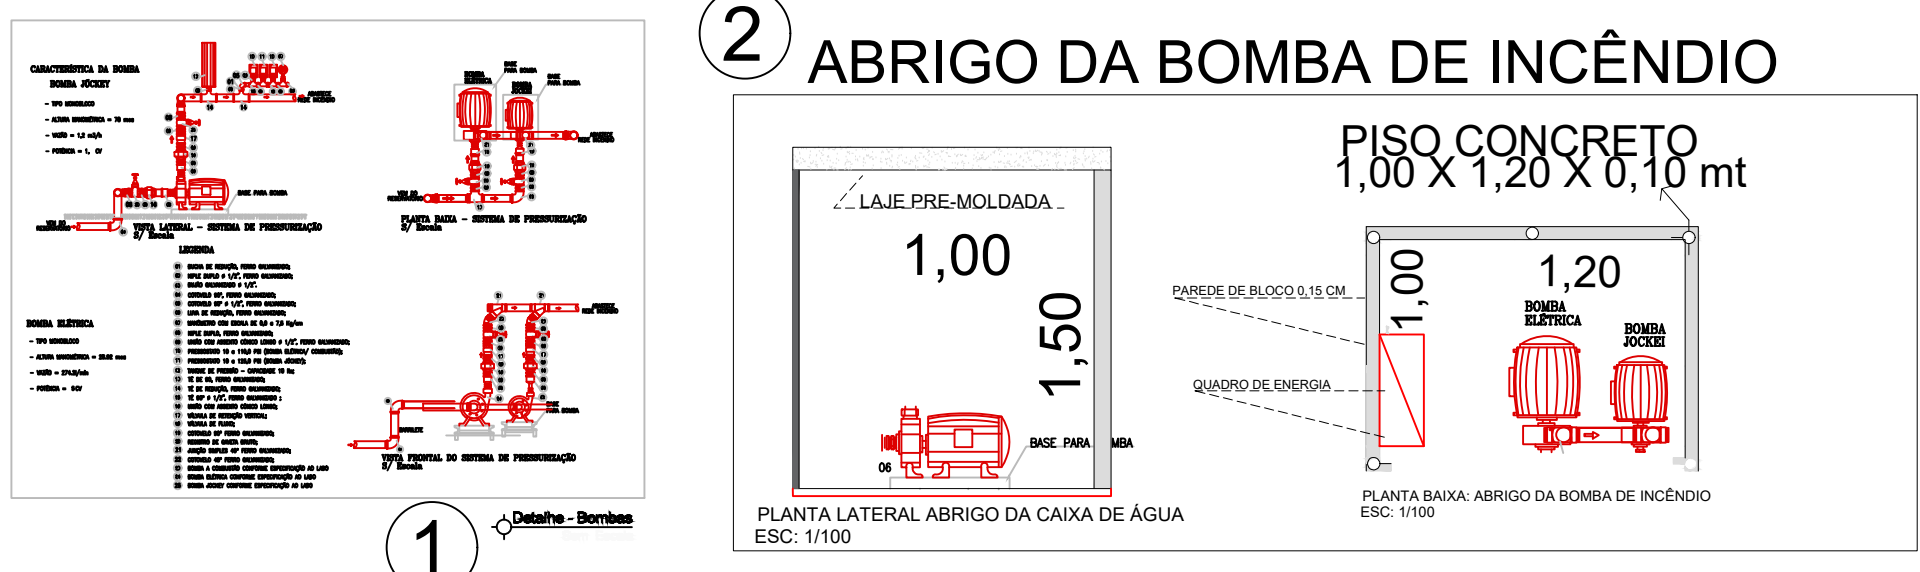

3 DETALHE DA ILUMINAÇÃO  
ESCALA: SEM ESCALA