

PLANTA BAIXA  
SALAS DE AULA - PAV. SUPERIOR  
A= 188,48 m²



PATIO  
DESCOBERTO  
(NIVEL 2 PAVTO)  
LOCAL SEGURO  
(VER CORTE)

PATIO  
DESCOBERTO  
(NIVEL 2 PAVTO)

PATIO  
DESCOBERTO  
(NIVEL 2 PAVTO)  
LOCAL SEGURO  
(VER CORTE)


PATIO  
DESCOBERTO  
(NIVEL 2 PAVTO)

PATIO  
DESCOBERTO  
(NIVEL 2 PAVTO)  
LOCAL SEGURO  
(VER CORTE)

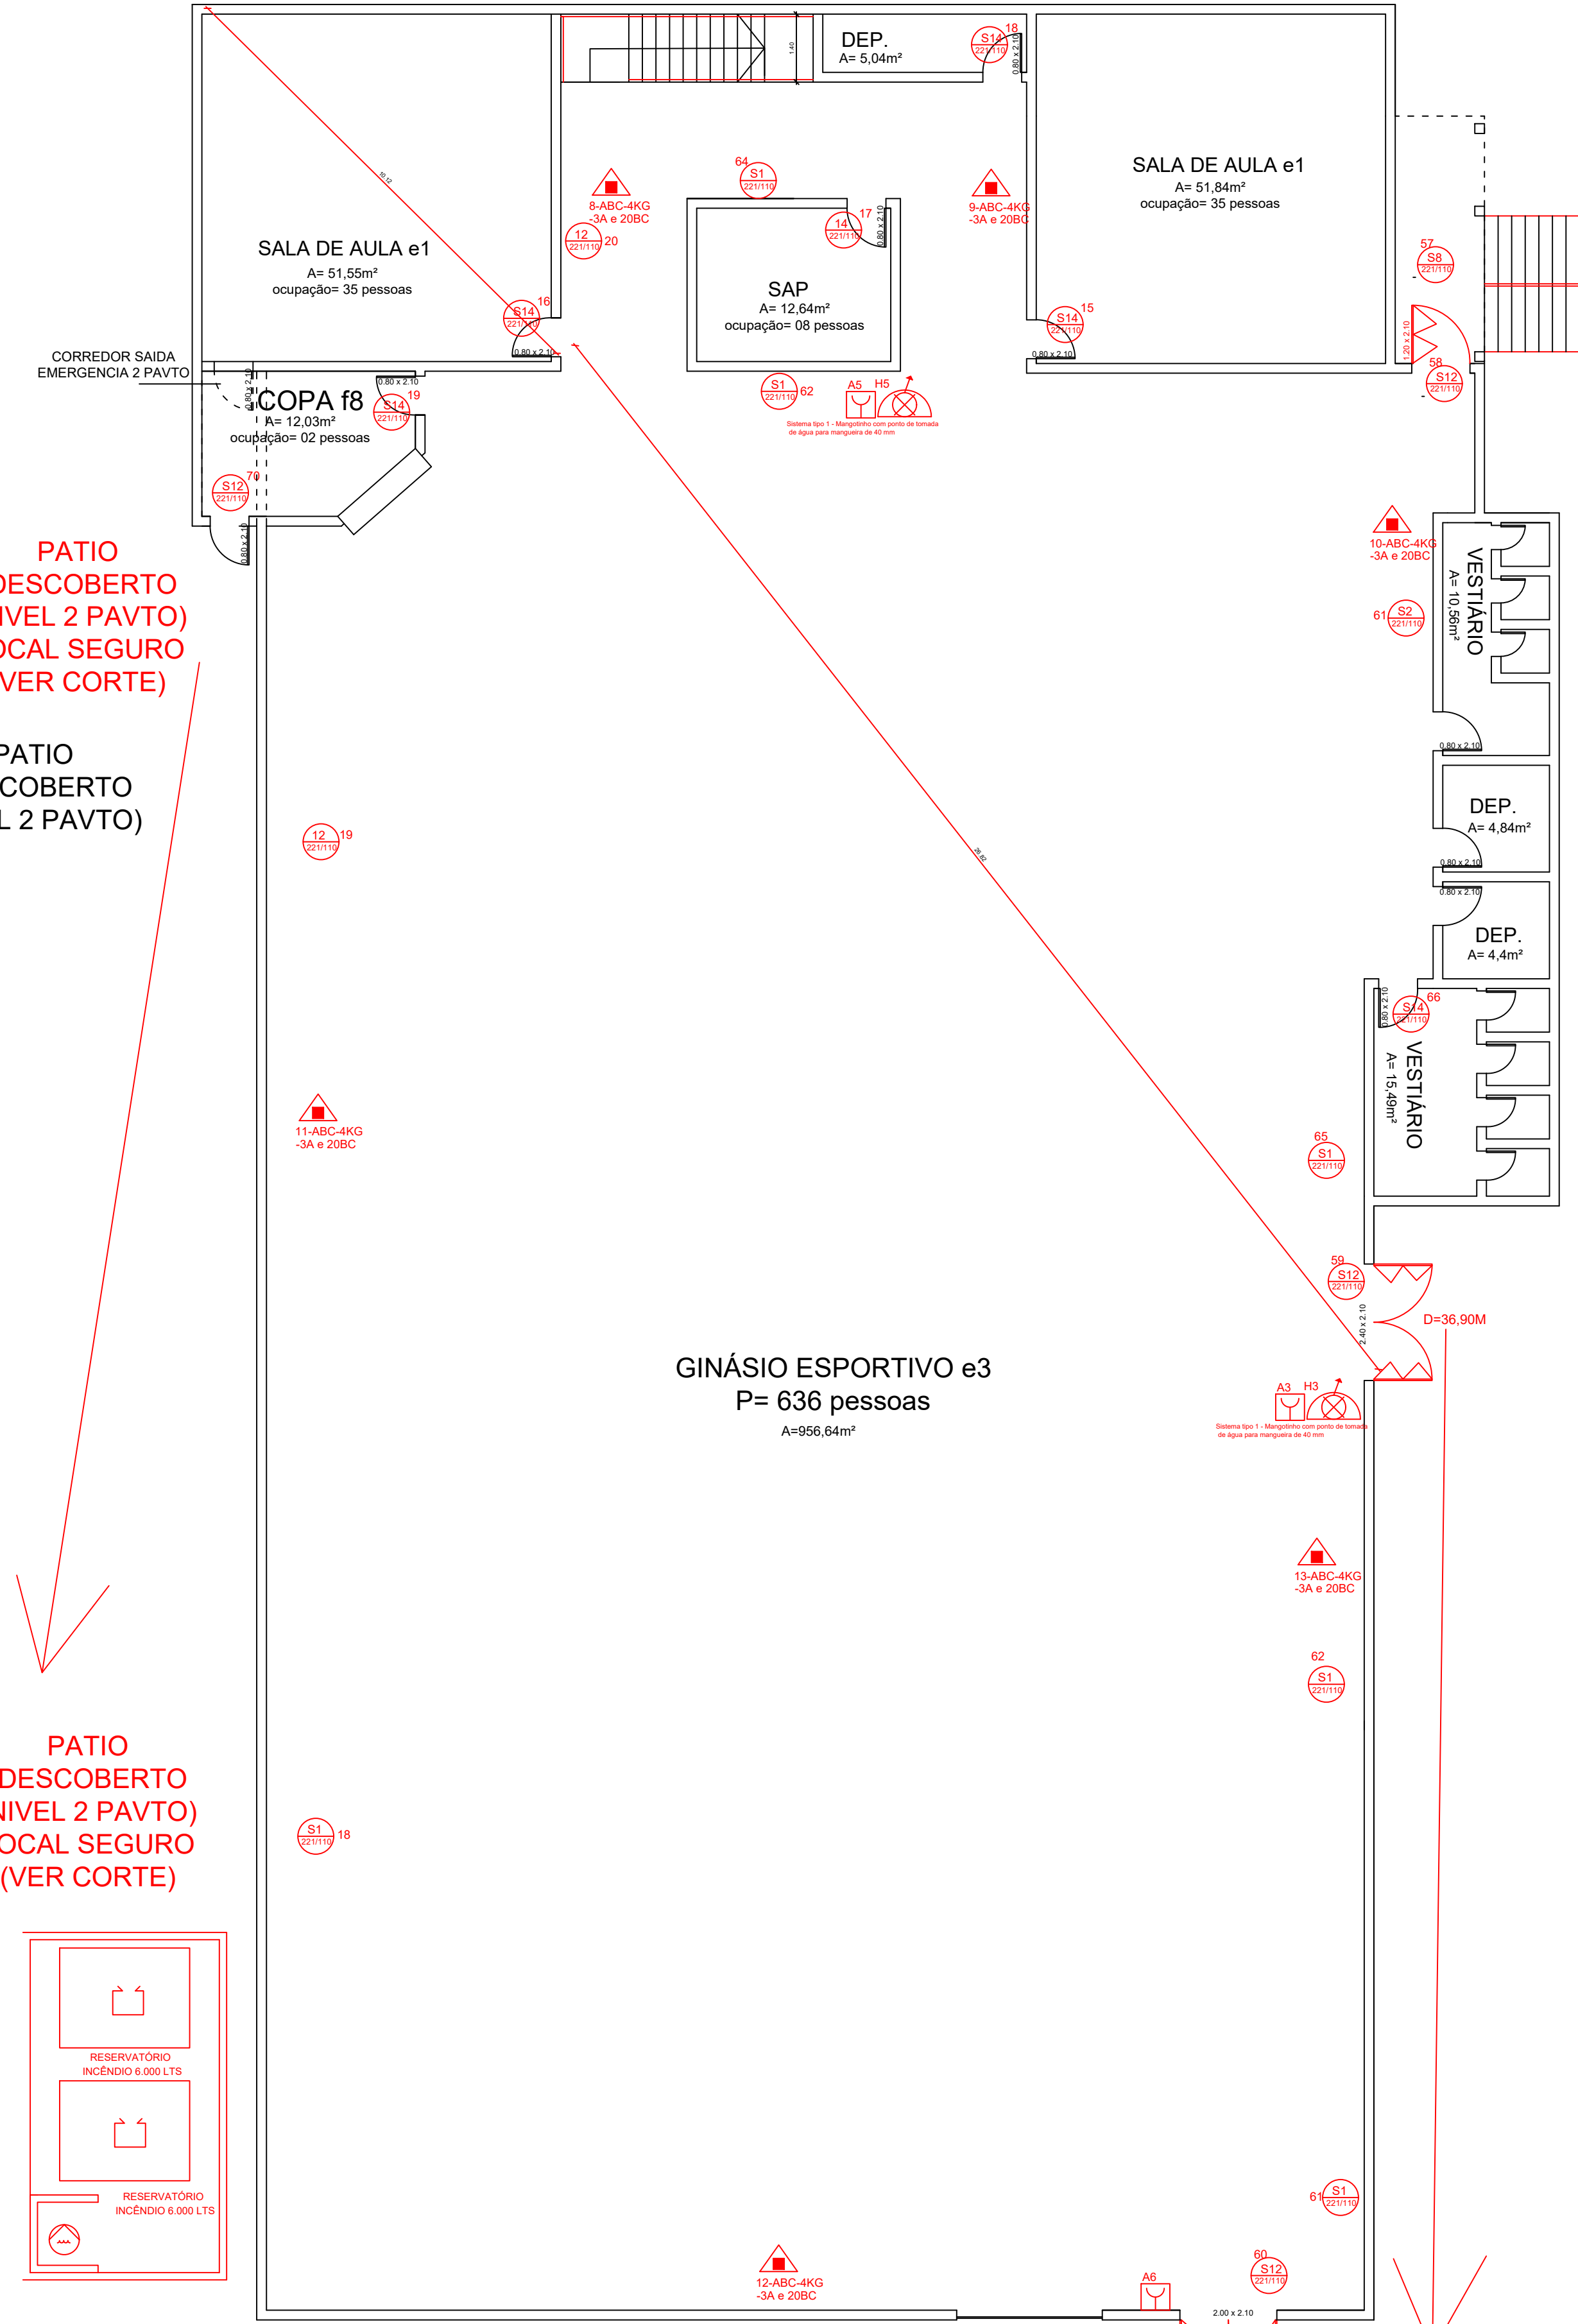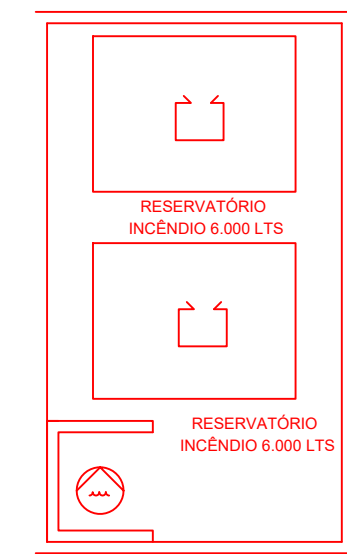

GINÁSIO ESPORTIVO e3  
P= 636 pessoas  
A=956,64m²

PLANTA BAIXA  
GINÁSIO  
A= 1.178,12 m²

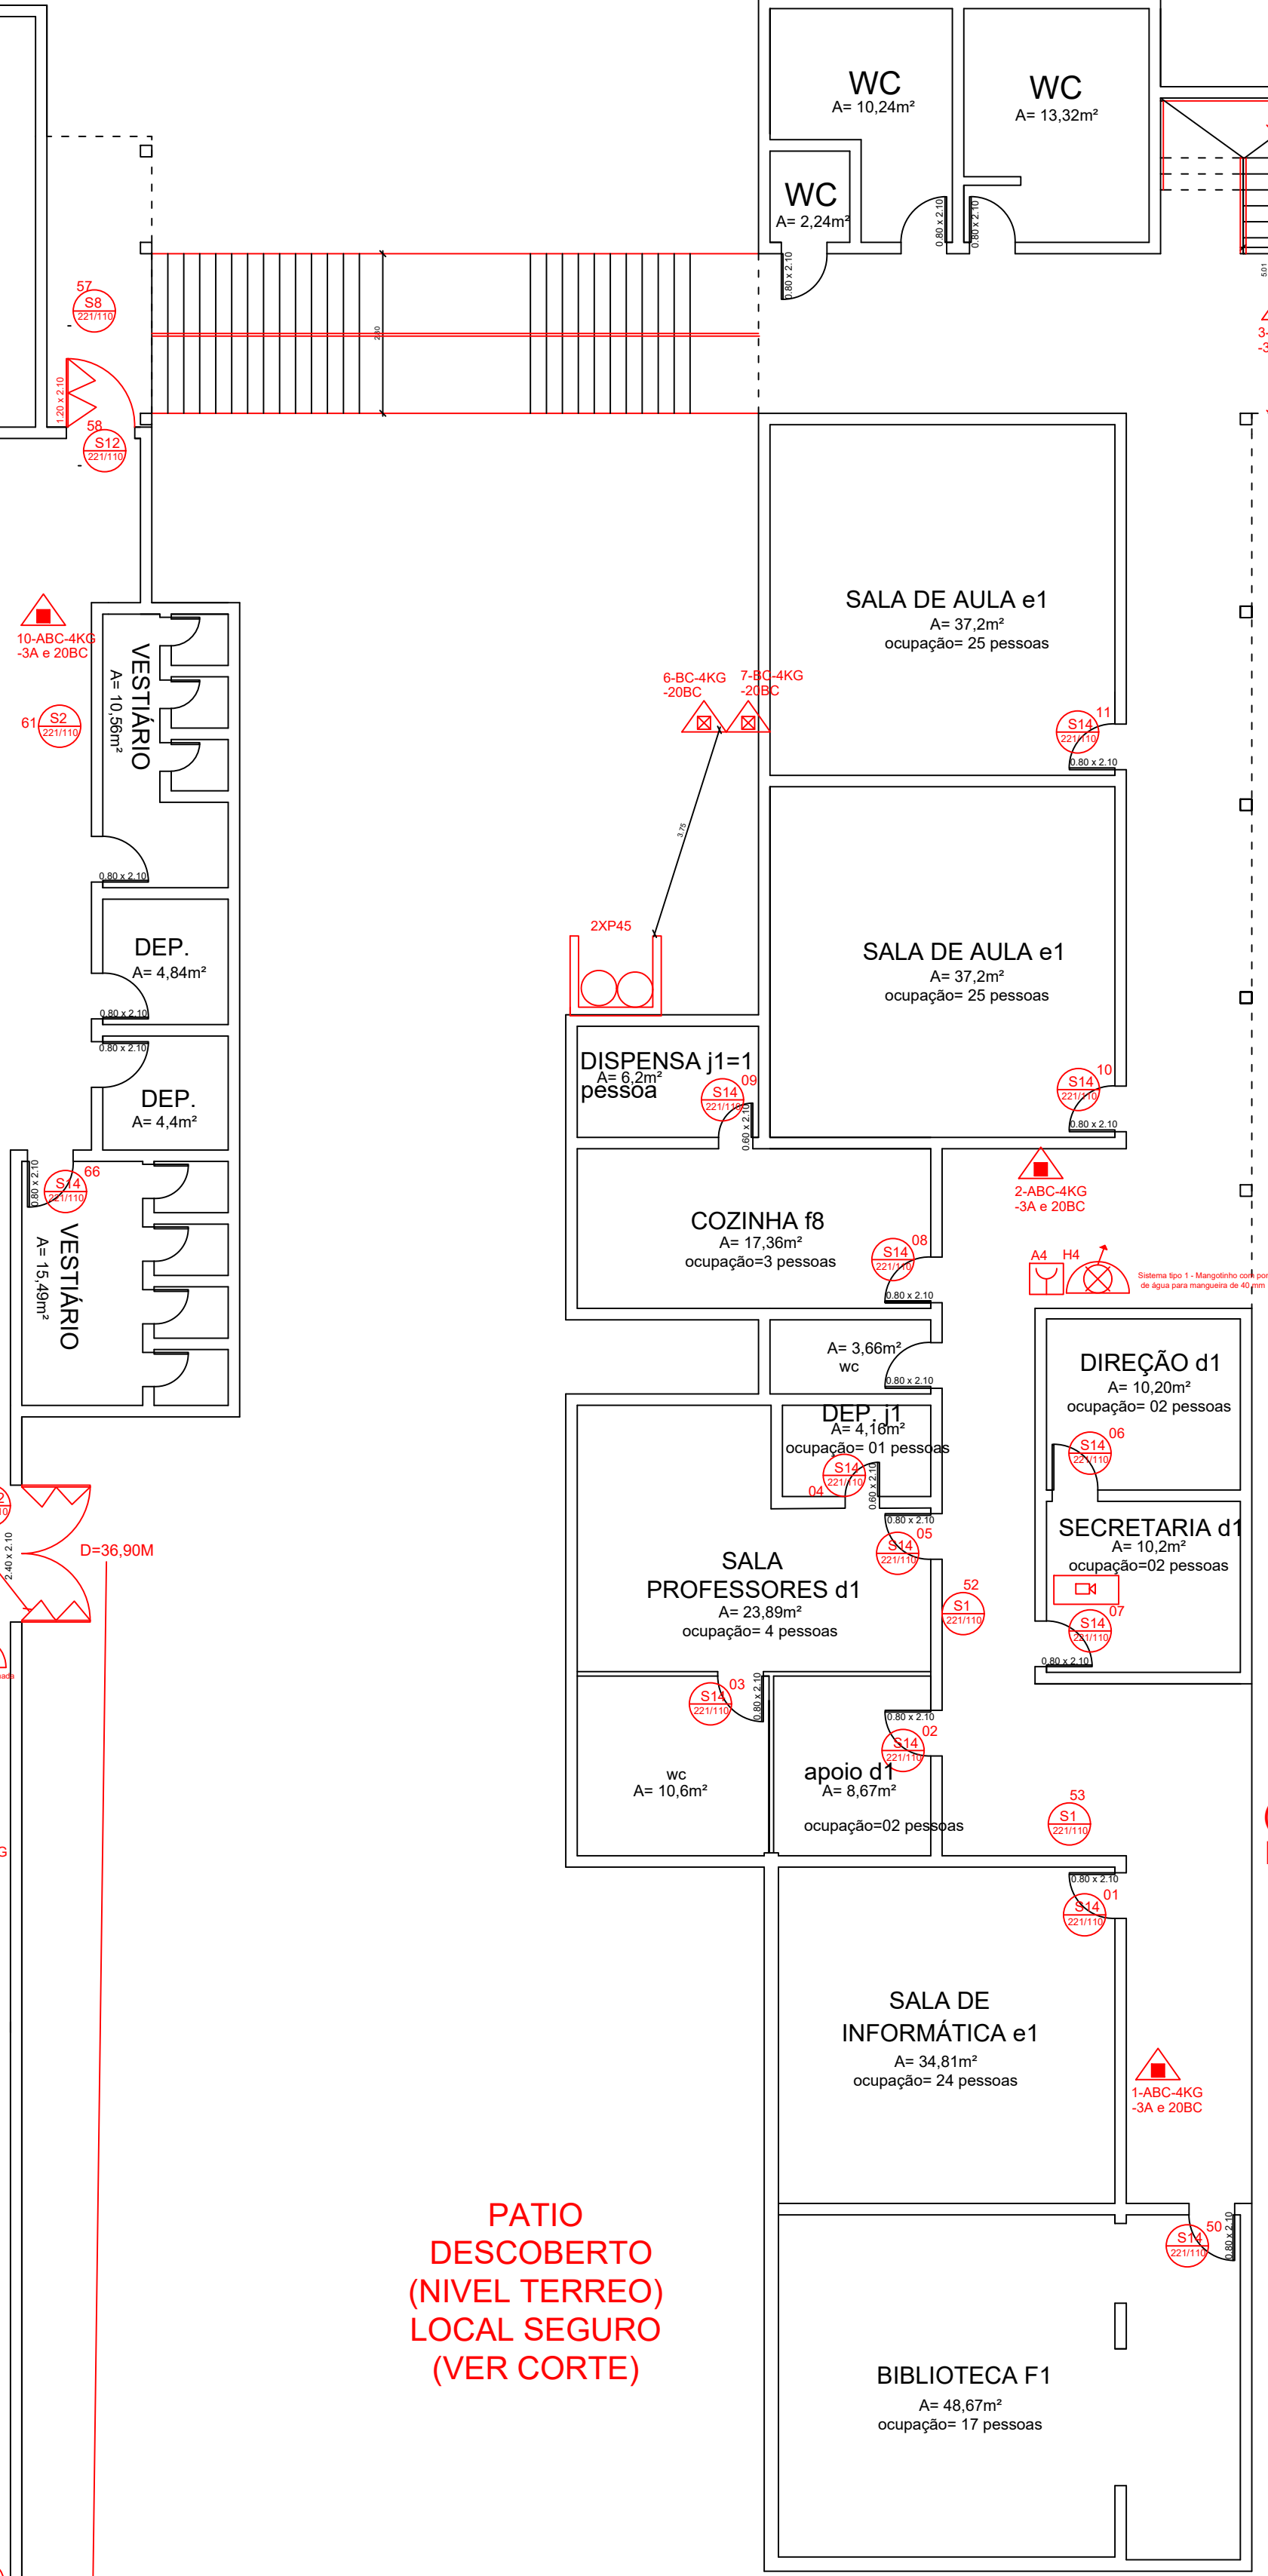


PLANTA BAIXA  
SALAS DE AULA  
A= 495,11m²

PATIO  
DESCOBERTO  
(NIVEL TERREO)  
LOCAL SEGURO  
(VER CORTE)

PATIO  
DESCOBERTO  
(NIVEL TERREO)  
LOCAL SEGURO  
(VER CORTE)

PATIO  
DESCOBERTO  
(NIVEL TERREO)  
LOCAL SEGURO  
(VER CORTE)

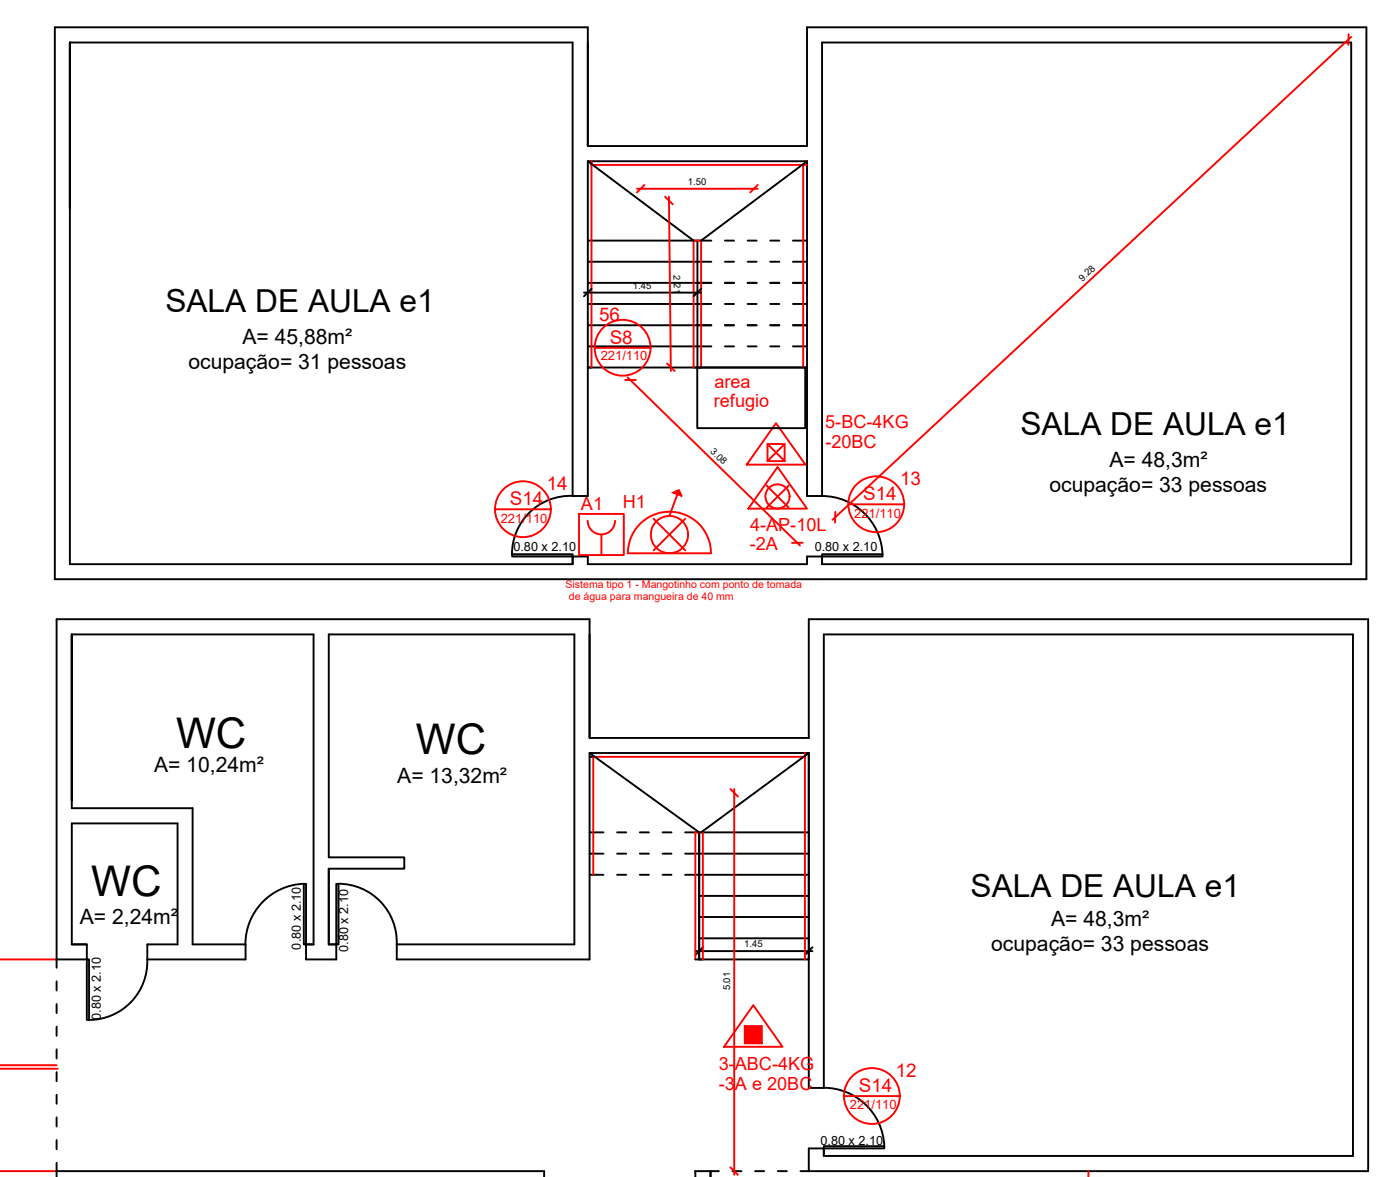


PLANTA BAIXA  
SALAS DE AULA - PAV. SUPERIOR  
A= 125,57m²

PATIO  
DESCOBERTO

PATIO  
DESCOBERTO  
(NIVEL TERREO)  
LOCAL SEGURO  
(VER CORTE)

CARIMBOS APROVACAO CORPO DE BOMBEIROS:

SIMBOLOGIA CONFORME RT 12:2021

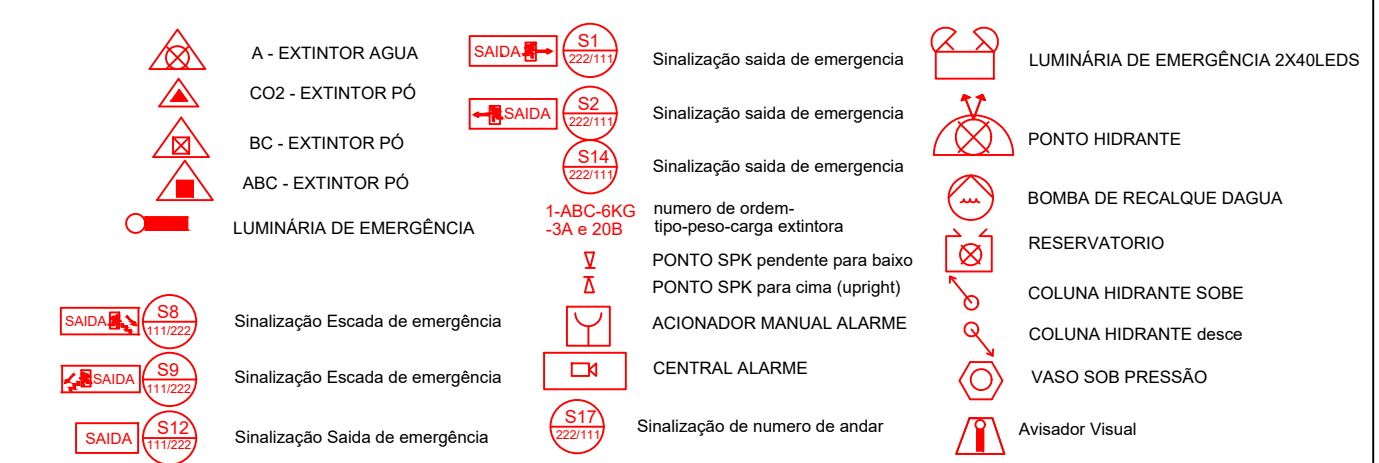

**ANDRE MADEIRA ENGENHARIA**

**PROJETO PPIC**  
Rua WILLI BLOS, nº 106 - Bairro SANTA LUCIA  
CAMPO BOM - RS

PROPRIETÁRIOS: \_\_\_\_\_  
PREF MUNICIPAL DE CAMPO BOM - E.M.E.F LUCIA MOSSMANN

RESPONSÁVEL TÉCNICO: \_\_\_\_\_  
ANDRE LUIS MADEIRA CREA 179363

PPIC PLANTA BAIXA TERREO, SITUAÇÃO E LOCALIZAÇÃO

PRANCHA: **P-01**

ÁREA: 1.987,28M2 DATA: MAIO/2023 ESCALA: INDICADA