


Av. João XXIII

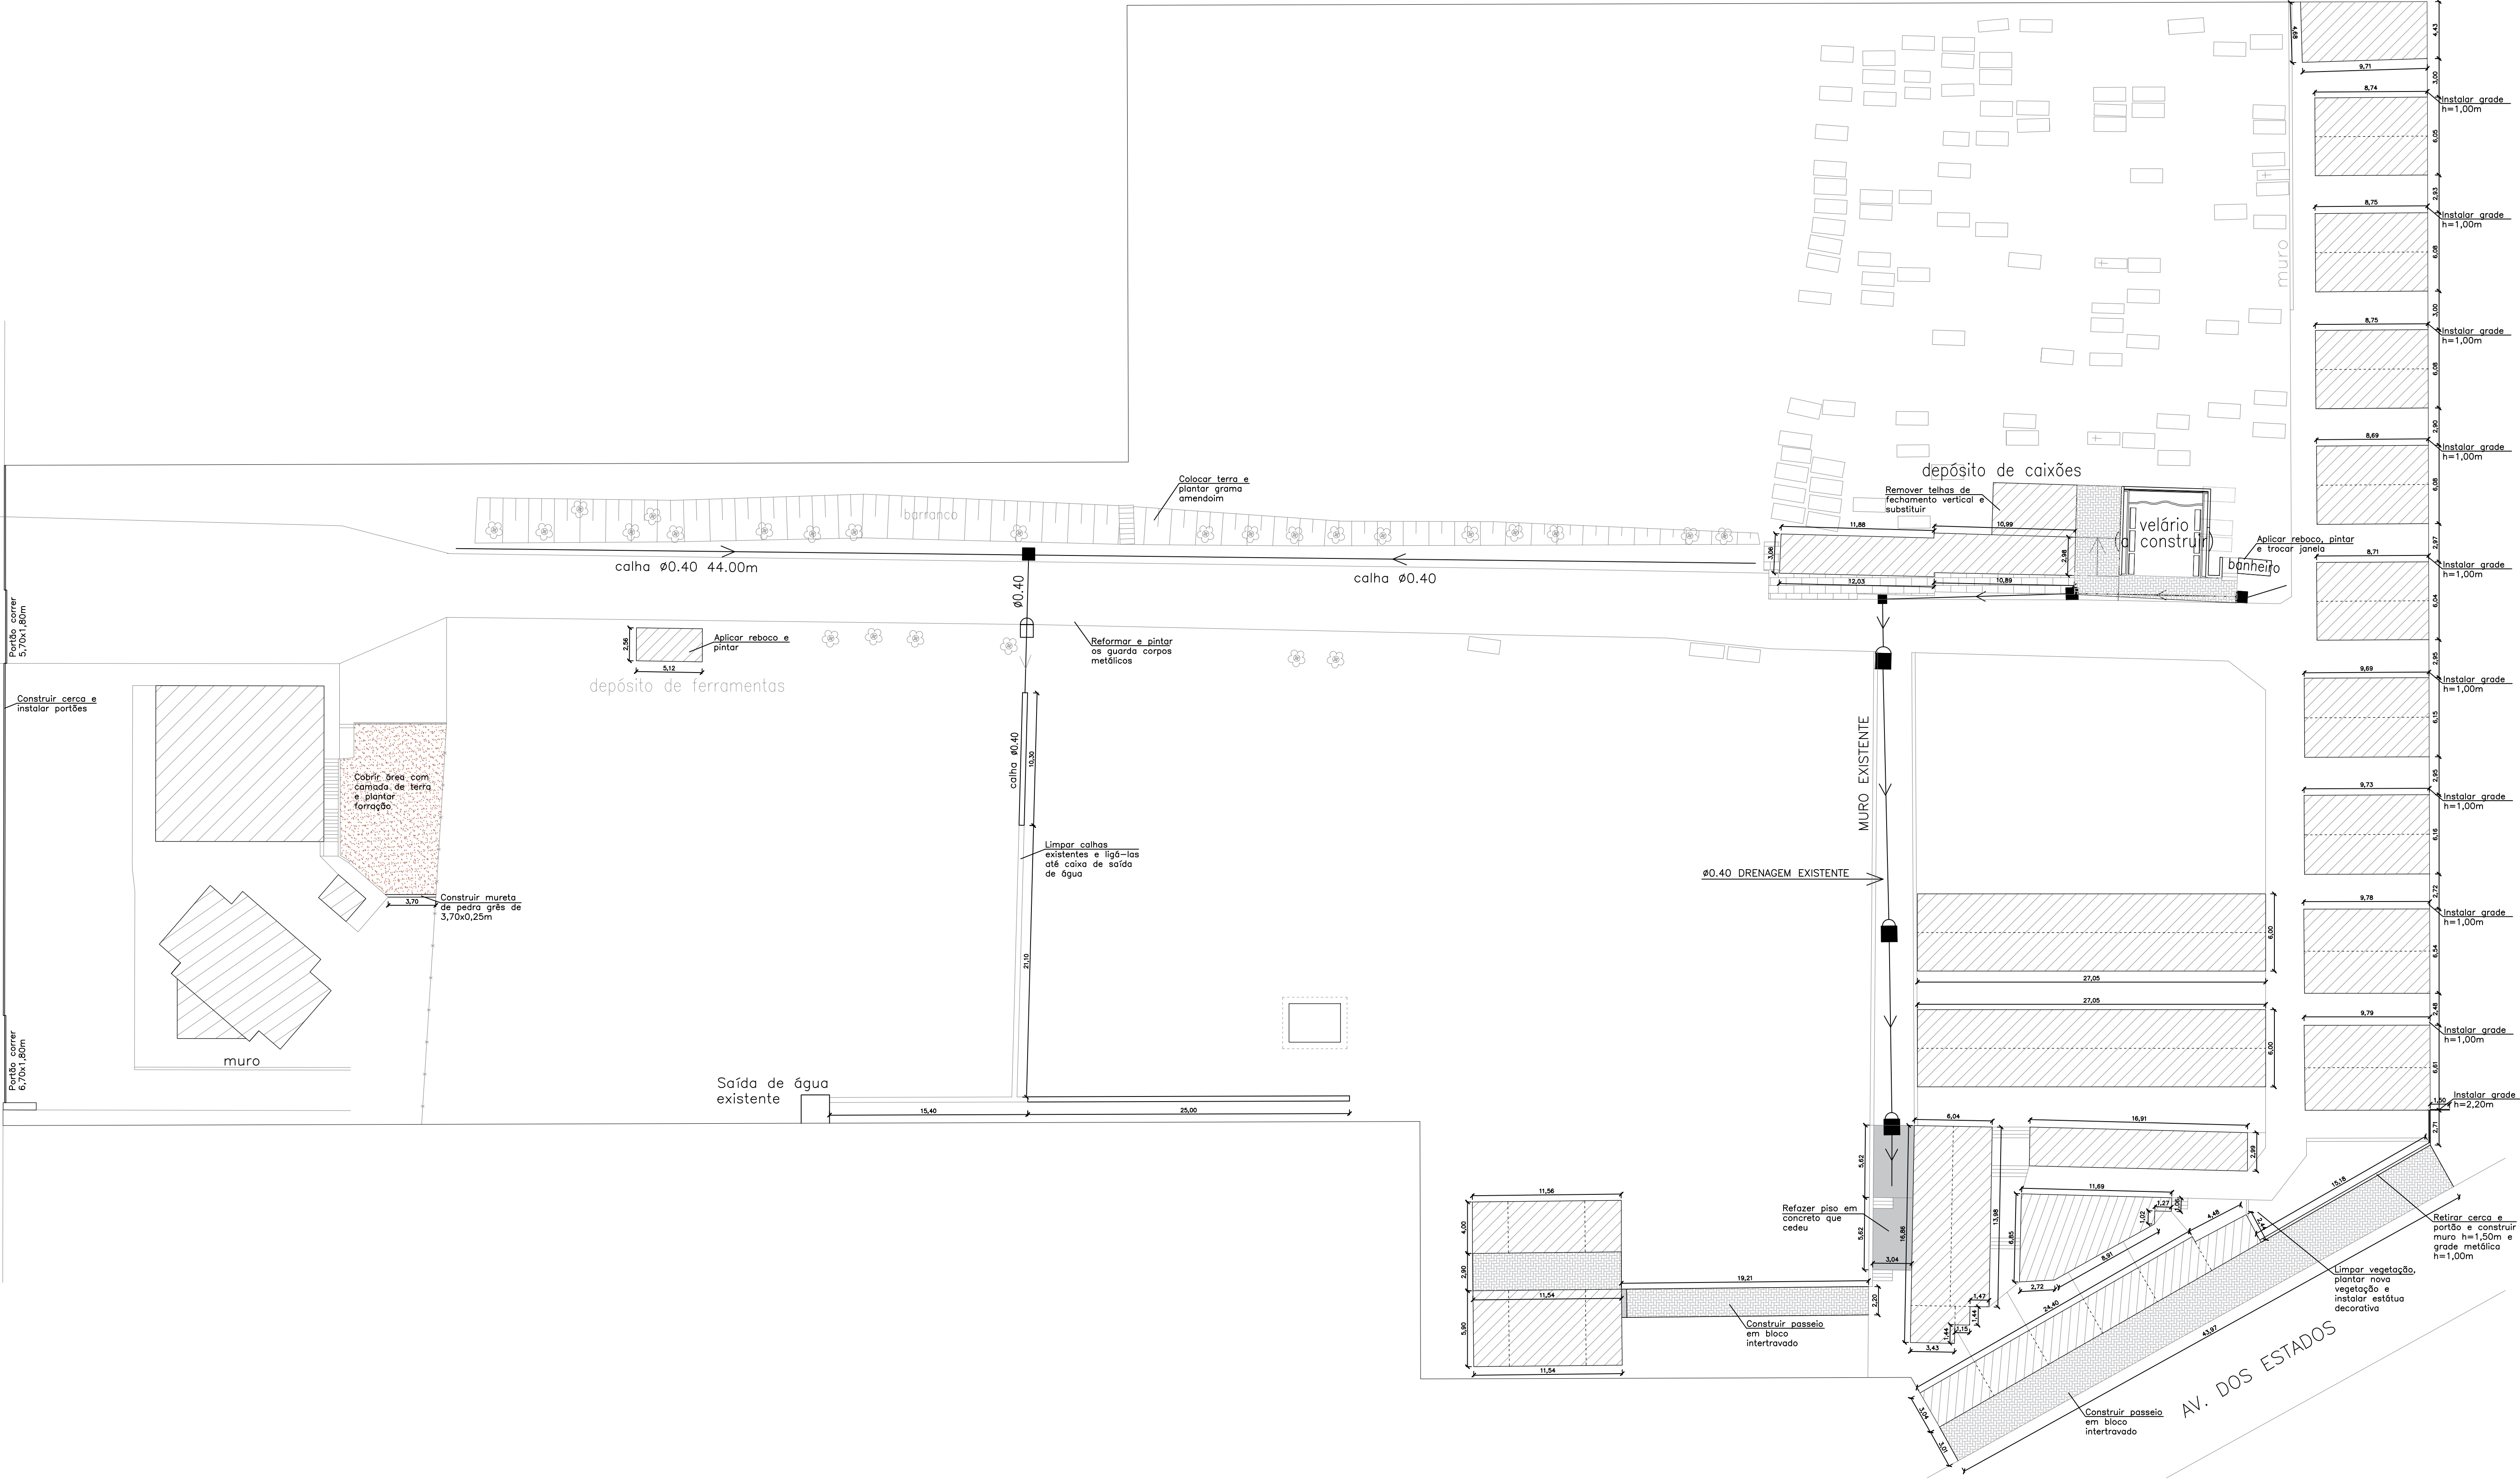

secretaria de planejamento	local	CEMITÉRIO MUNICIPAL AVENIDA JOÃO XXIII					
	prancha	01					
	proprietário	PREFEITURA MUNICIPAL DE CAMPO BOM					
	responsável técnico projeto	Larissa Secchi Da Campo					
	projeto	REFORMA PLANTA BAIXA					
desenho	LARISSA	data	MAIO/2025	escala	1/250	área	14.581,48 m²