




VISTA FRONTAL
ESCALA 1:75

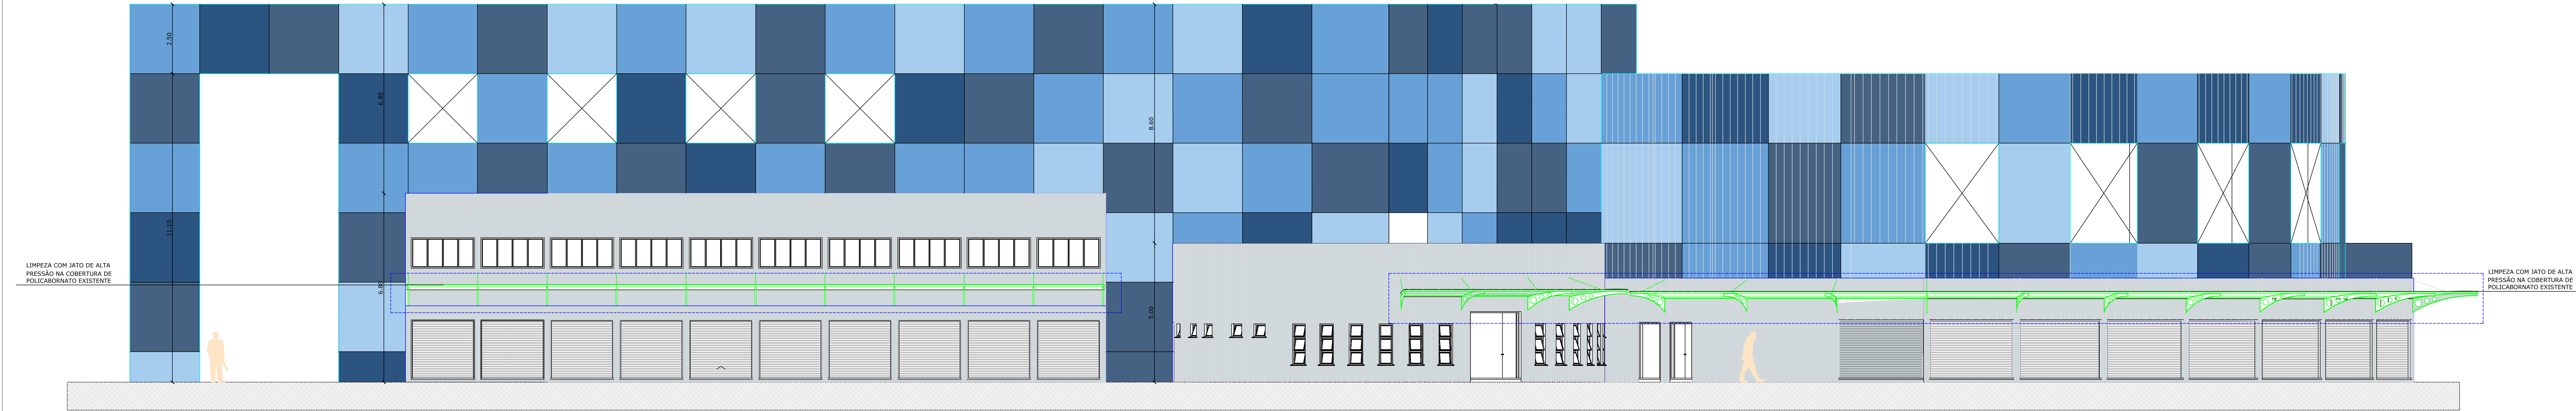

VISTA POSTERIOR
ESCALA 1:75

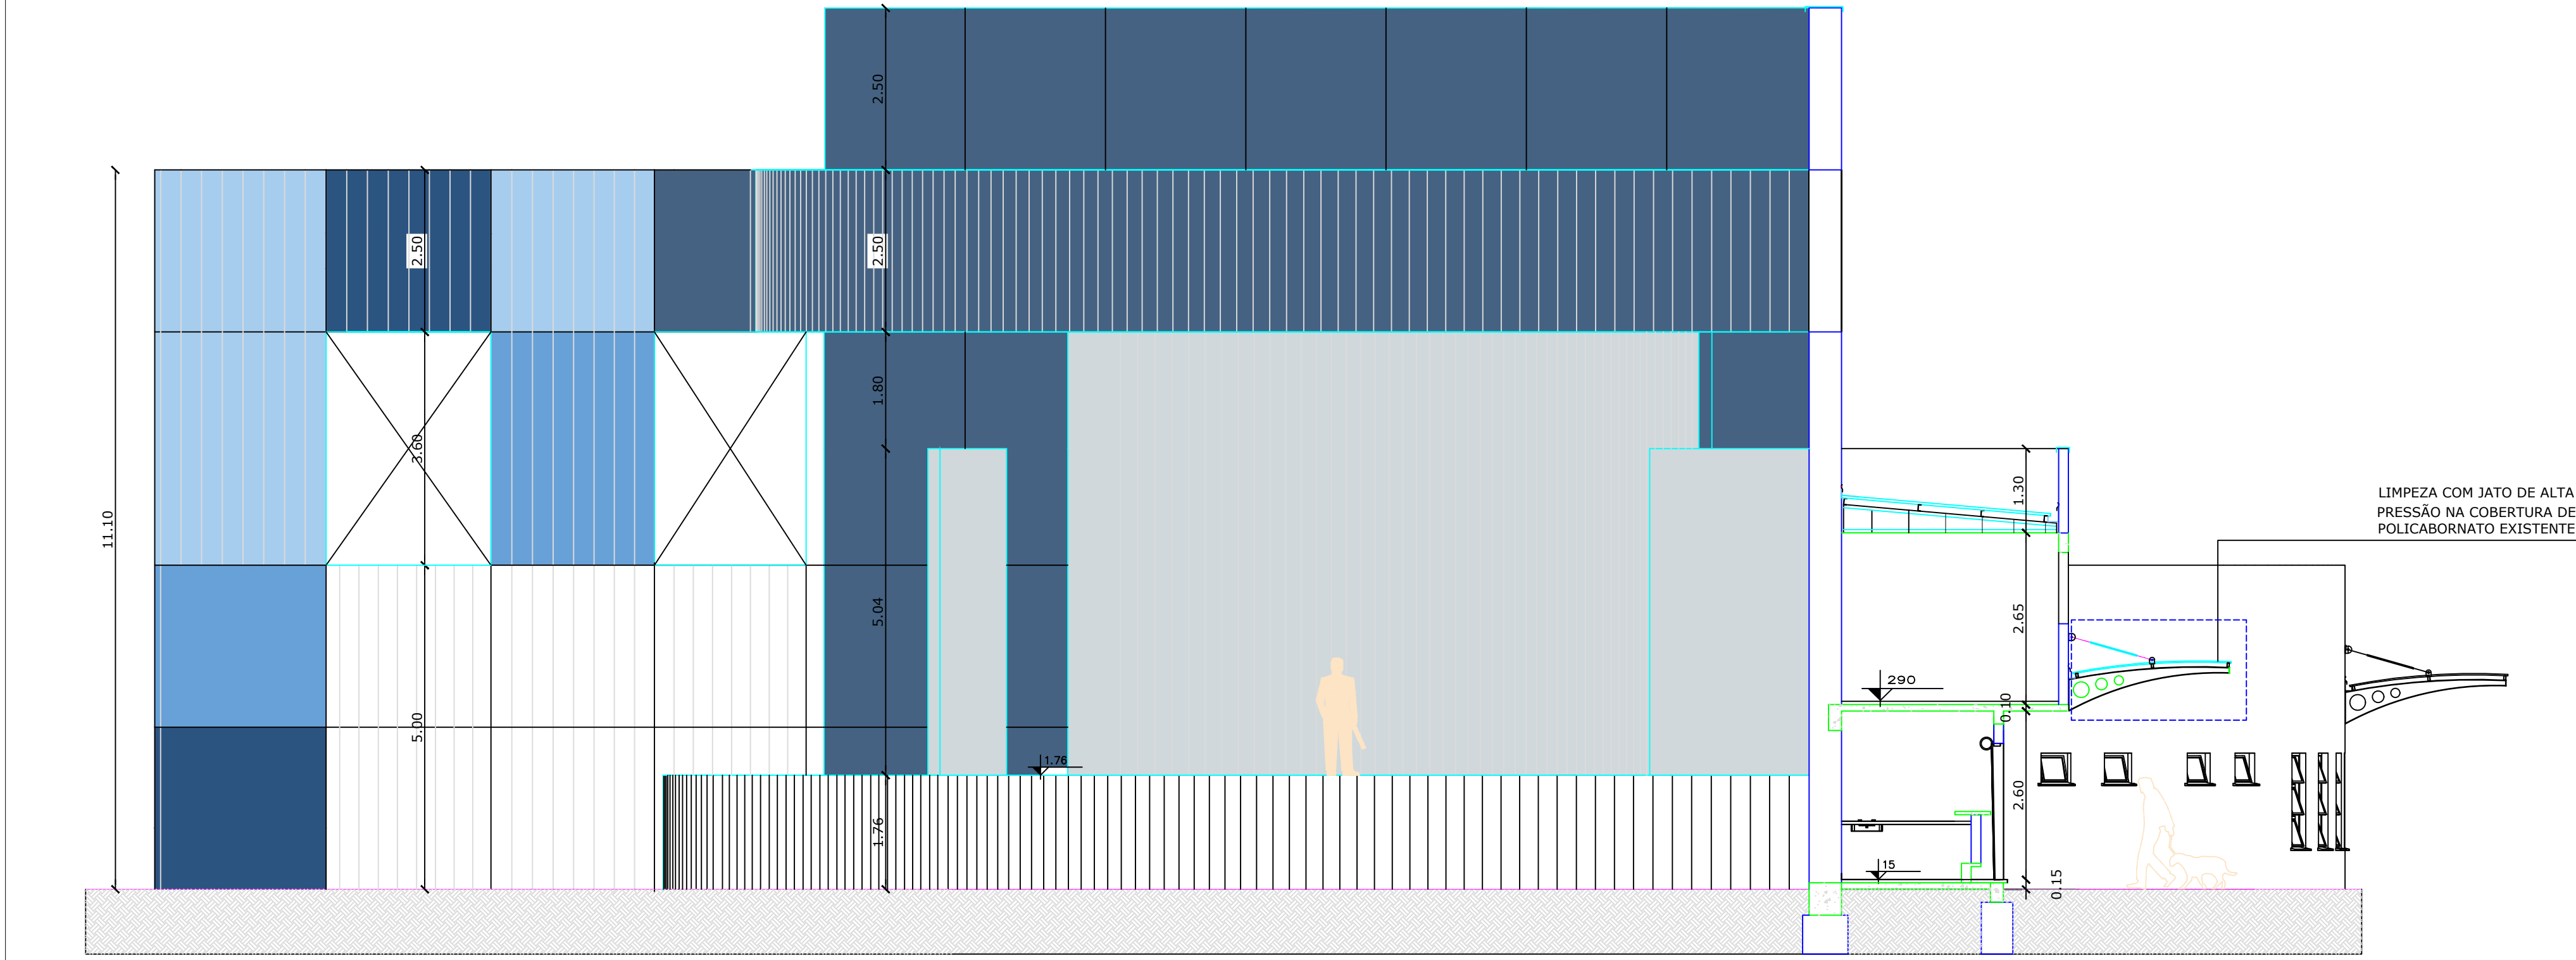

CORTE BB
ESCALA 1:75

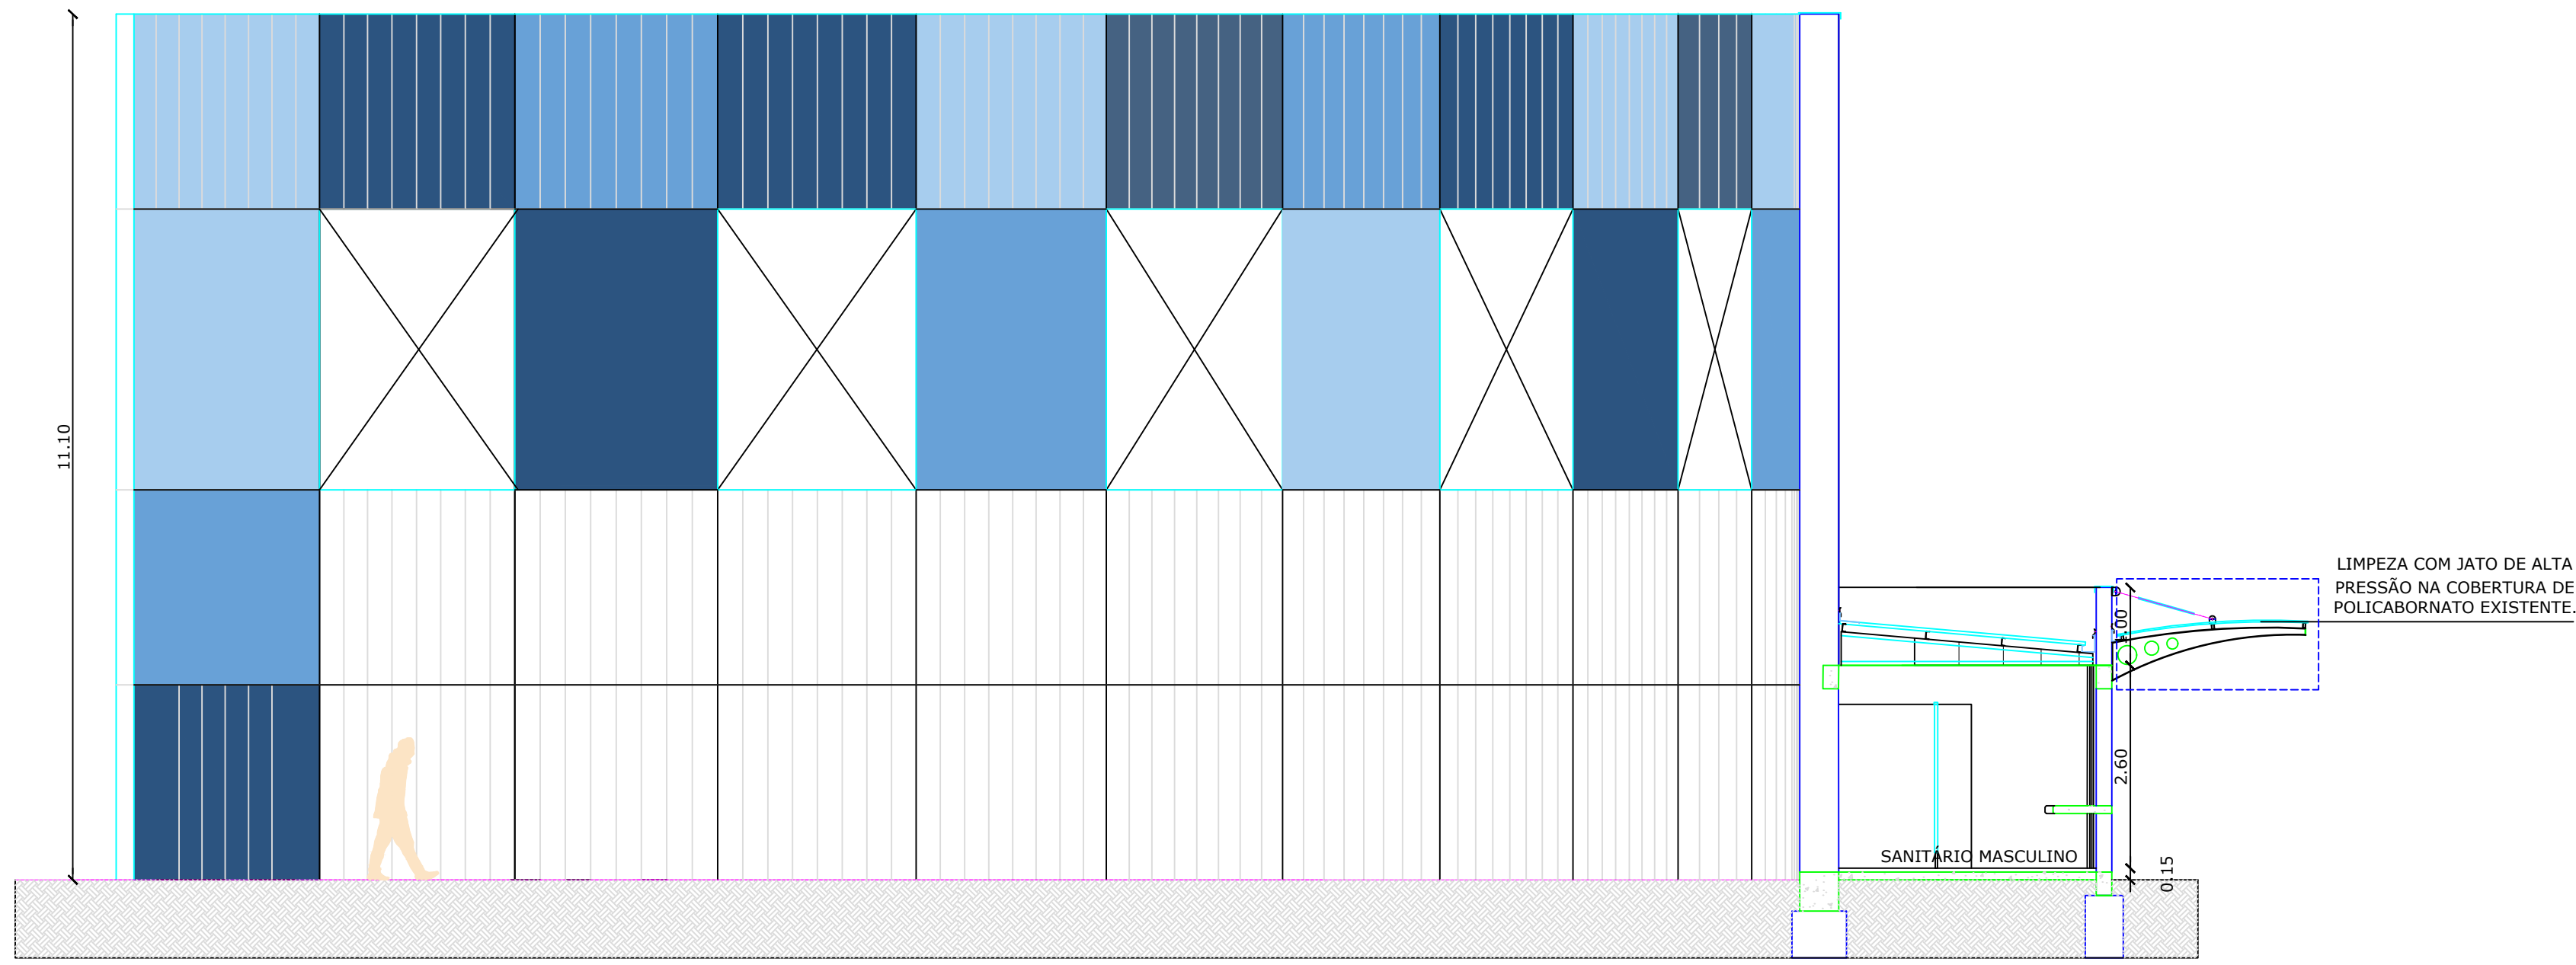

CORTE CC
ESCALA 1:75

ÁREA DE INTERVENÇÃO