


1 PB Beirais - Segundo Pav.
1 : 50

- Instalar forro PVC novo
- Trocar forro beiral madeira para PVC

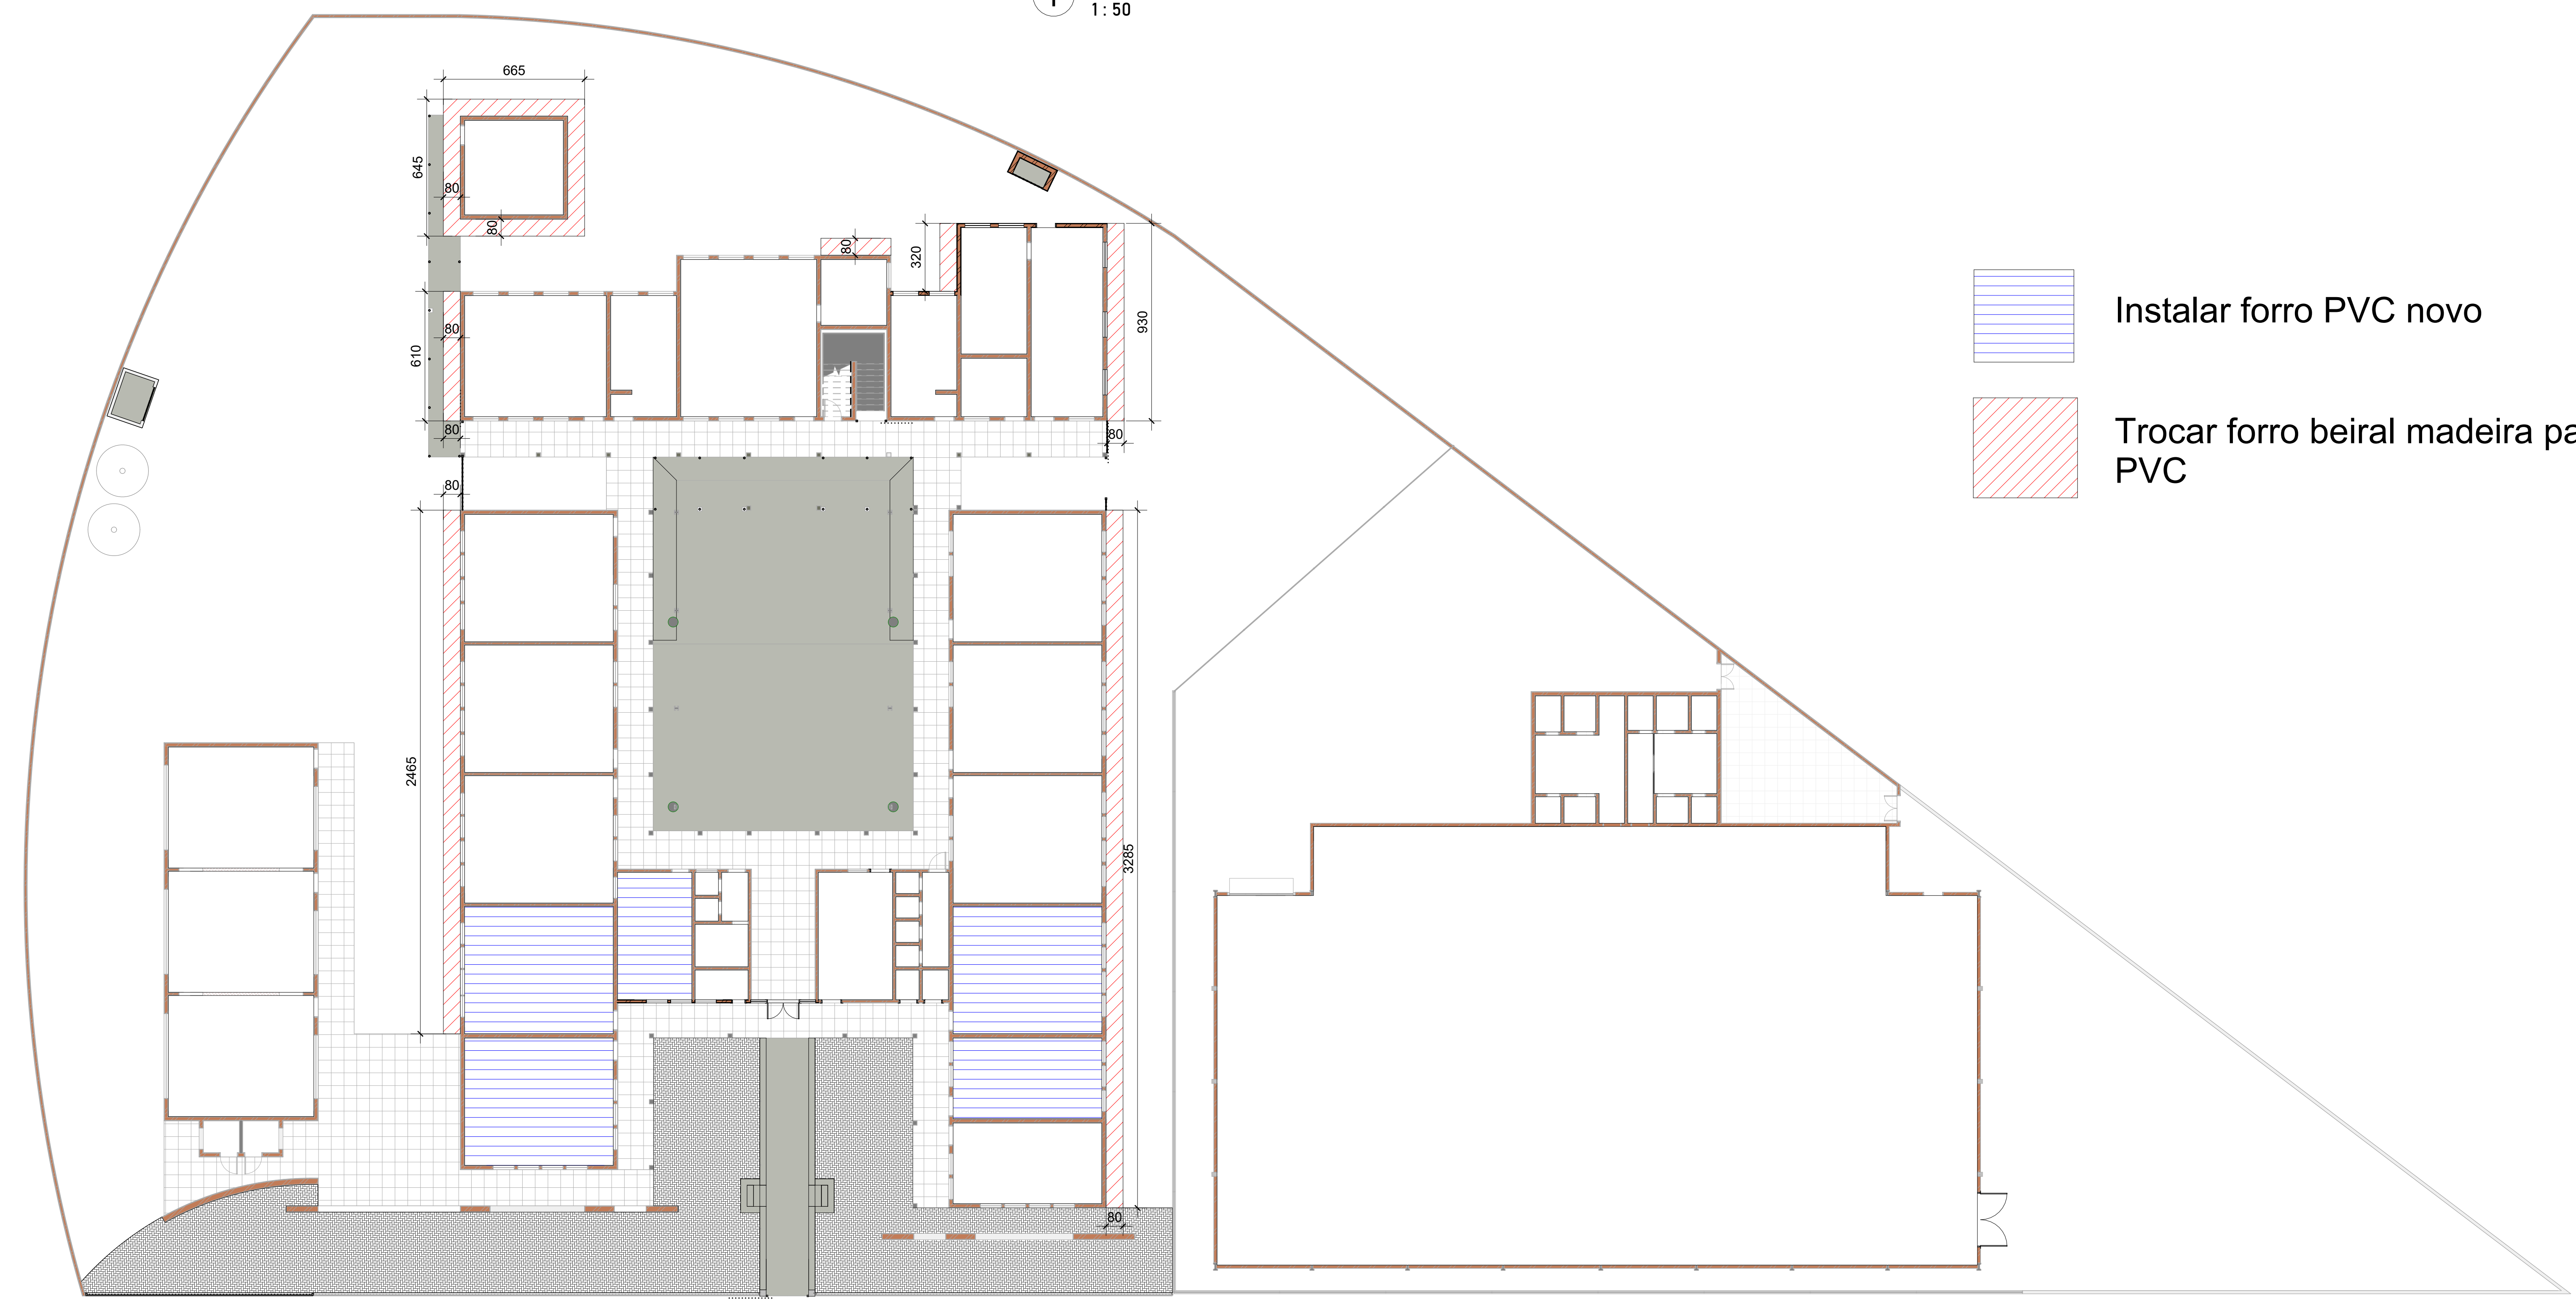

2 PB Beirais - Térreo
1 : 150

Projeto:	HAJEL PROJETOS E CONSULTORIA	Proprietário:	MUNICÍPIO DE CAMPO BOM
Eng. Civil Dorli Pereira da Silva CREA/RS 13.935			
PROJETO ARQUITETÔNICO			
PLANTA DE BEIRAIS			
Arquivo:	Escala:	Desenho:	Prancha:
Fevereiro/2025	Como indicado	JWS	A04
Projeto:		Área:	
EMEF RUI BARBOSA		2.847,58m²	
Endereço:		Tipo:	
Rua Vicente Celestino, 275, Metzler, Campo Bom- RS		Ampliação Escolar	