


2 Det.01

1 Cobertura
1:75

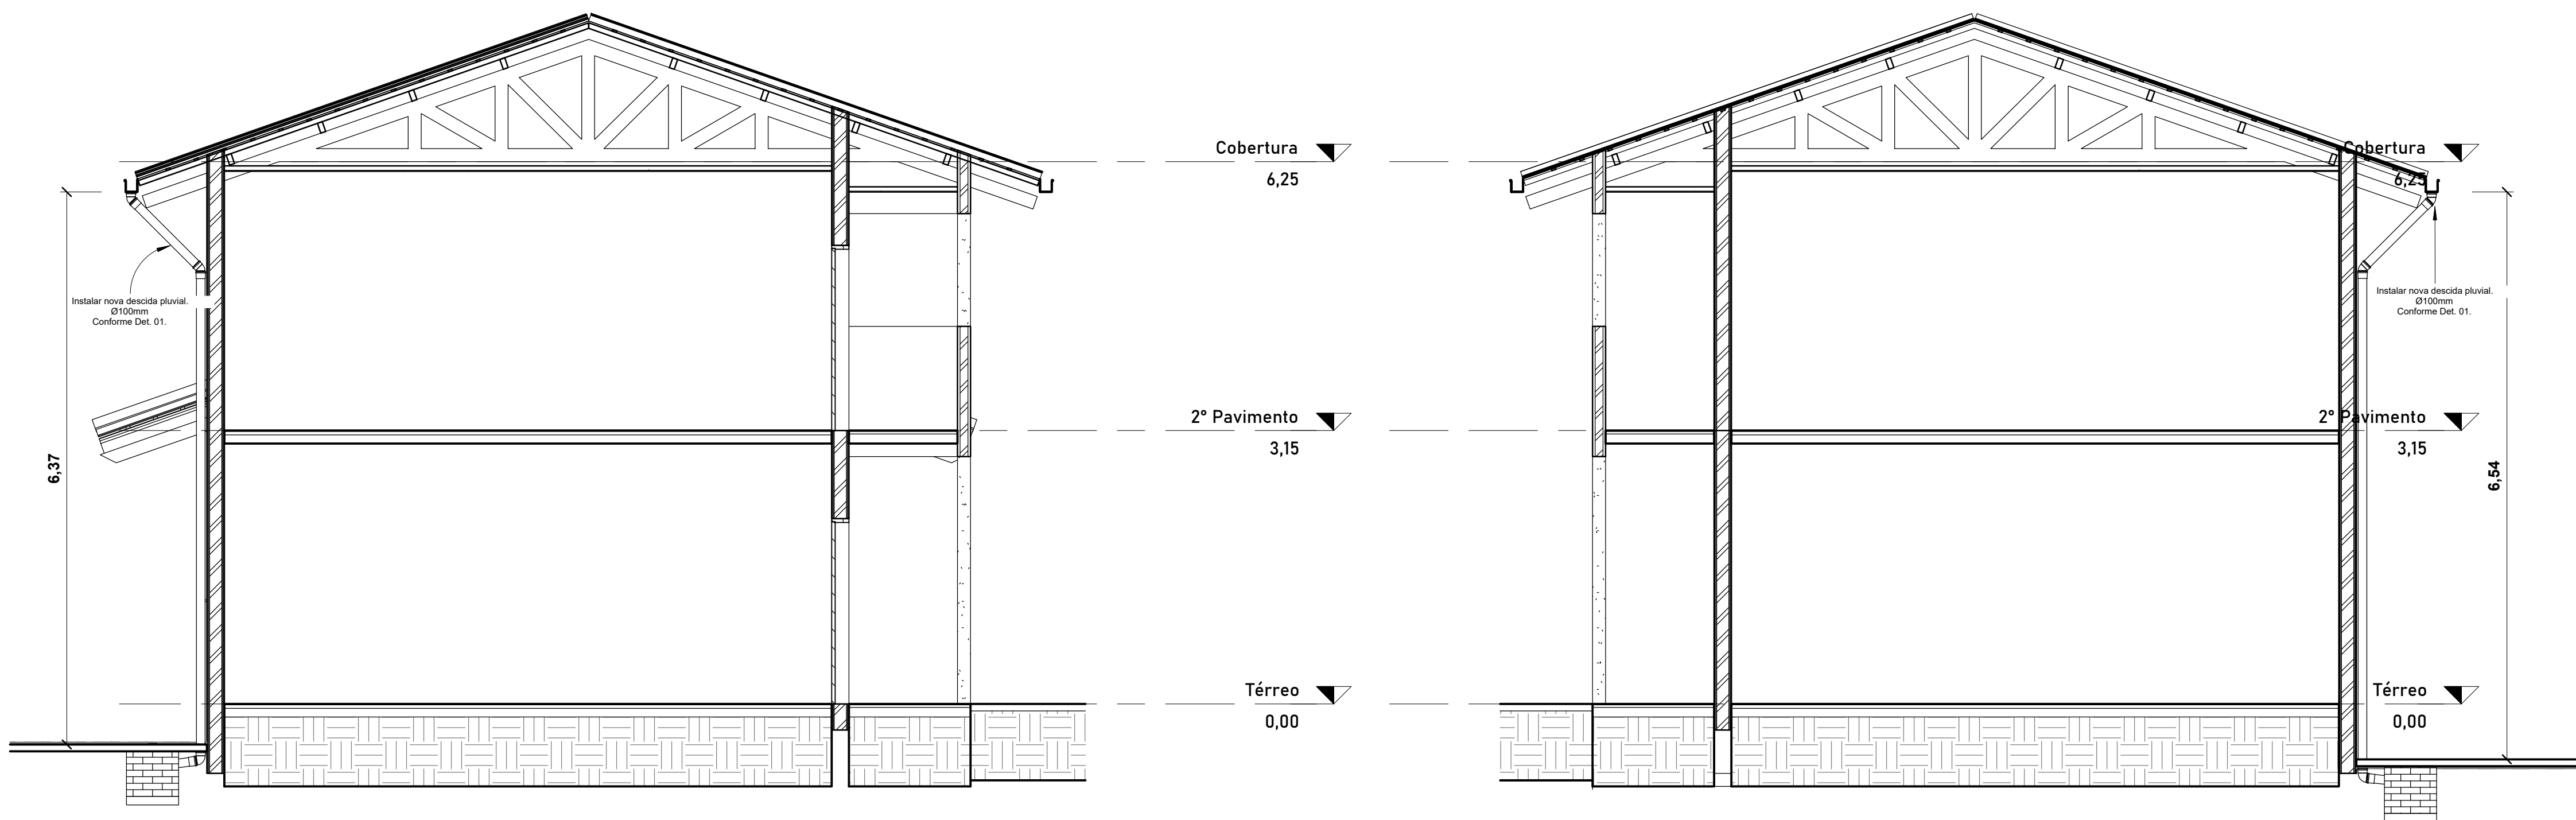

I Corte I-I
1:50

J Corte J-J
1:50

secretaria de planejamento	local	EMEF SANTOS DUMONT RUA 17 DE ABRIL, 534, BAIRRO IMIGRANTE			prancha		
	proprietário	PREFEITURA MUNICIPAL DE CAMPO BOM					
	responsável técnico projeto	Larissa Secchi Da Campo					
	projeto						
	PROJETO PLUVIAL						
PLANTAS BAIXAS - DETALHES							
desenho	LARISSA	data	SETEMBRO/2025	escala	INDICADA	área	1.864,68 m²

PL02