




A.M.01 Banheiro Fem.  
Escala: 1:25

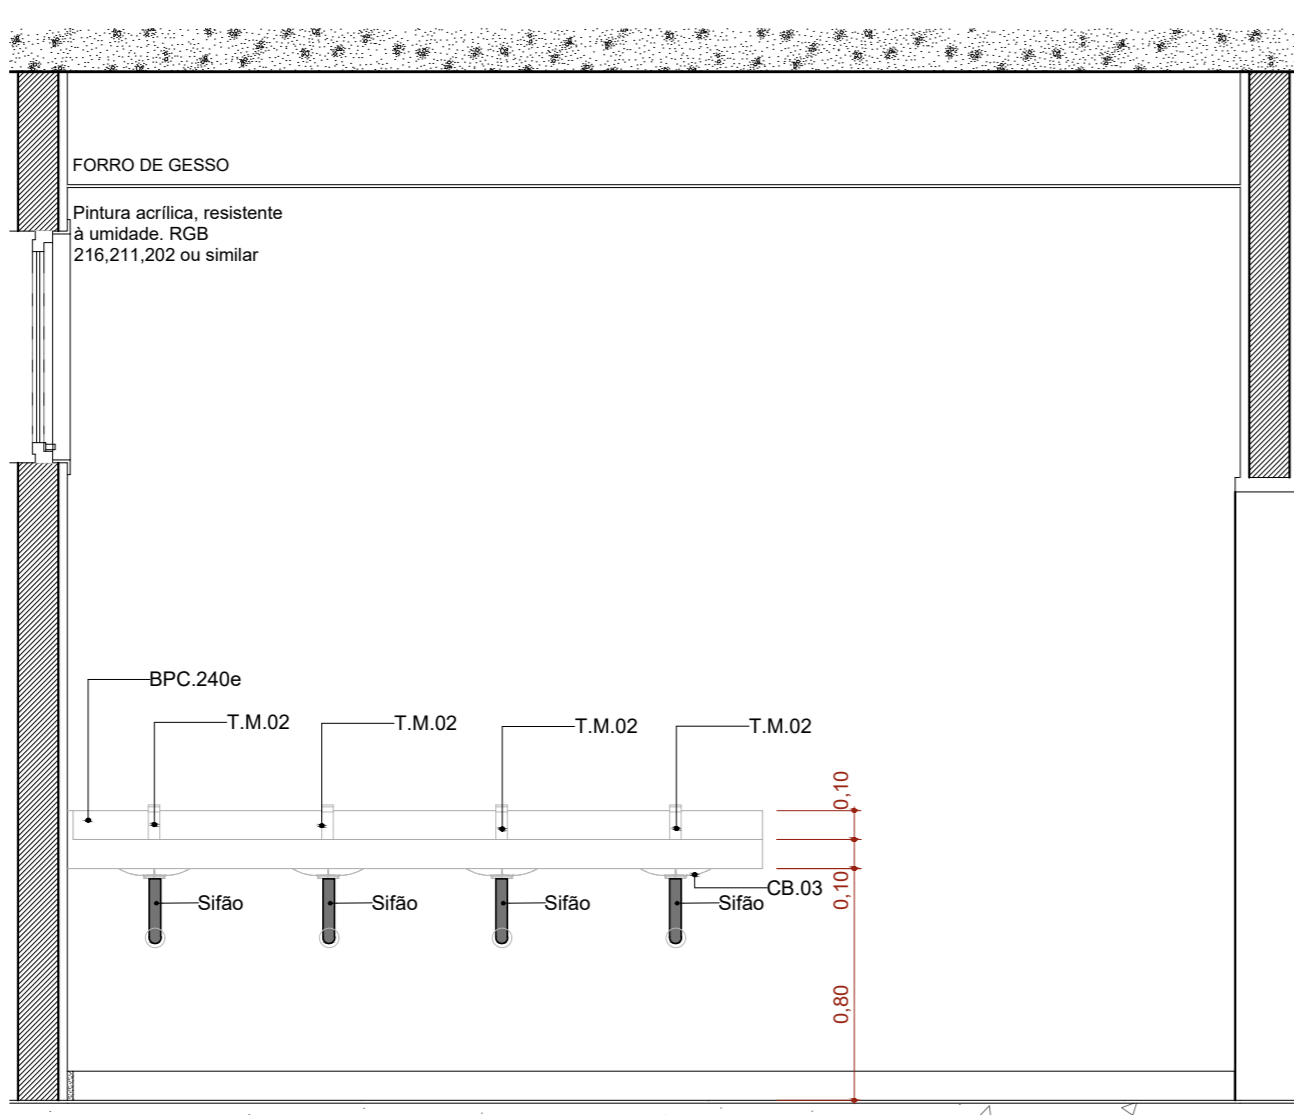


A.M.01 VISTA 01  
Escala: 1:25

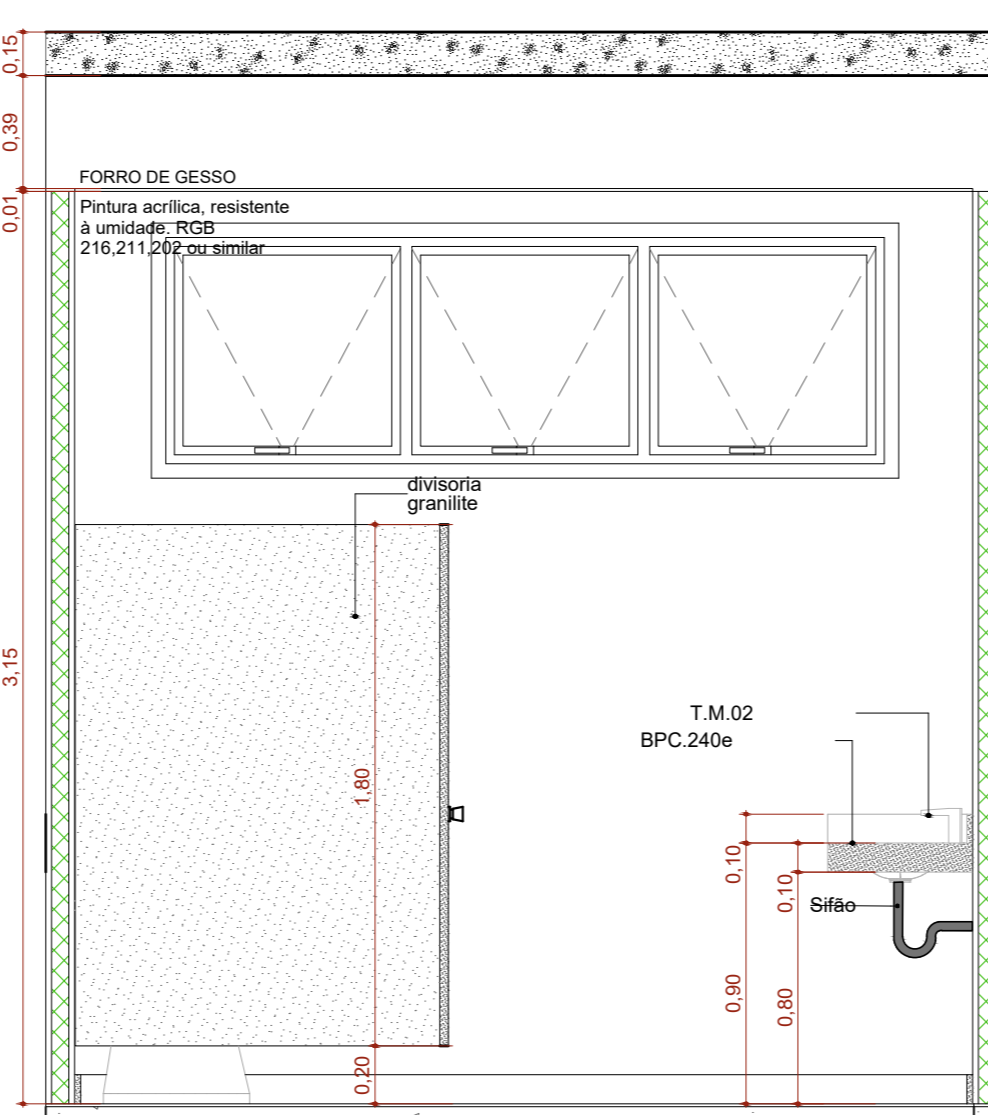


A.M.01 VISTA 02  
Escala: 1:25

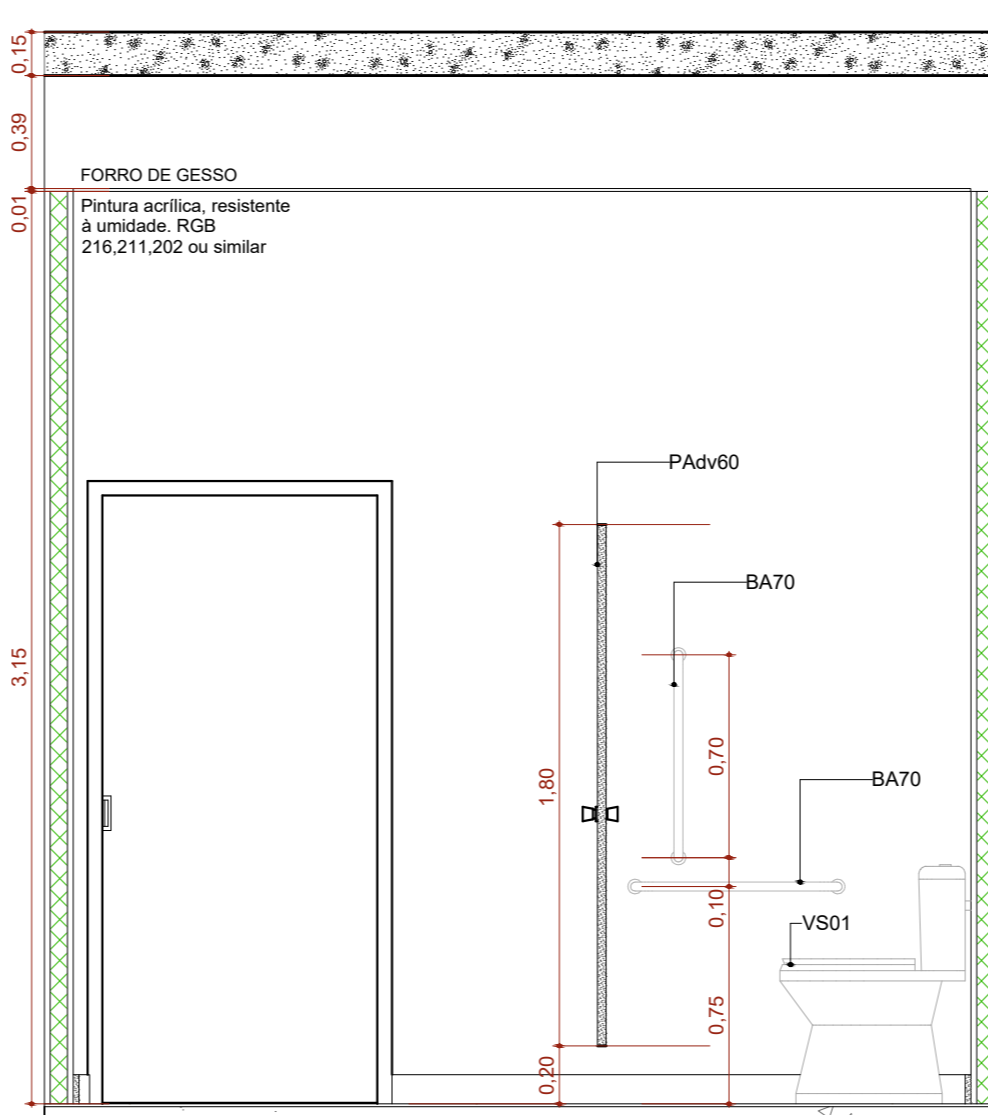


A.M.01 VISTA 03  
Escala: 1:25

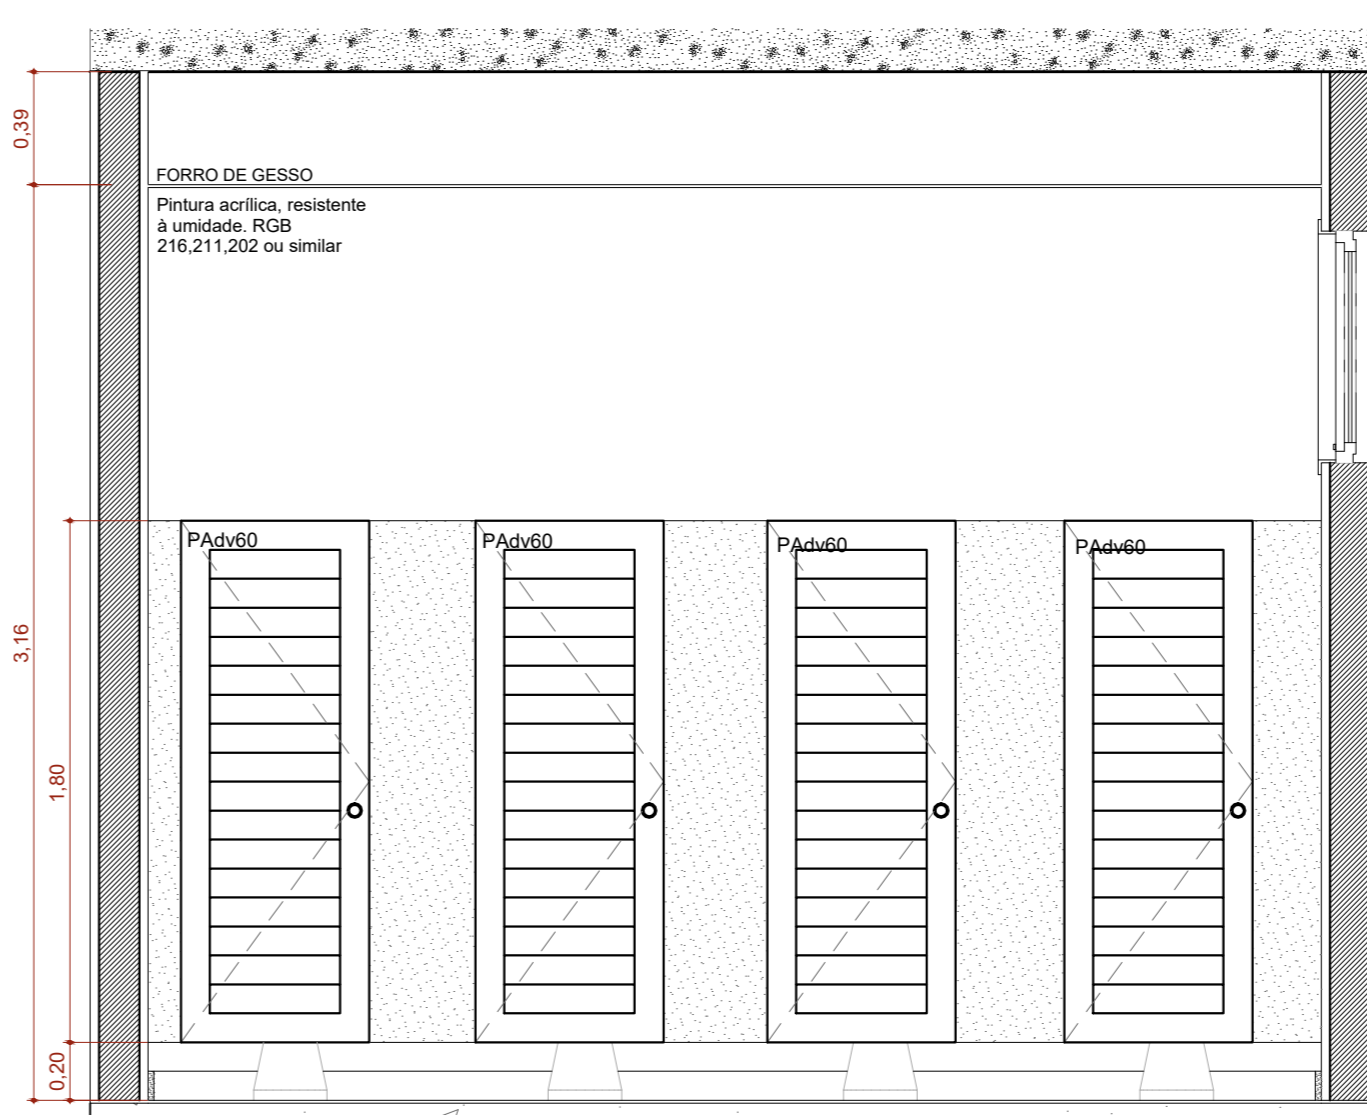


A.M.01 VISTA 04  
Escala: 1:25

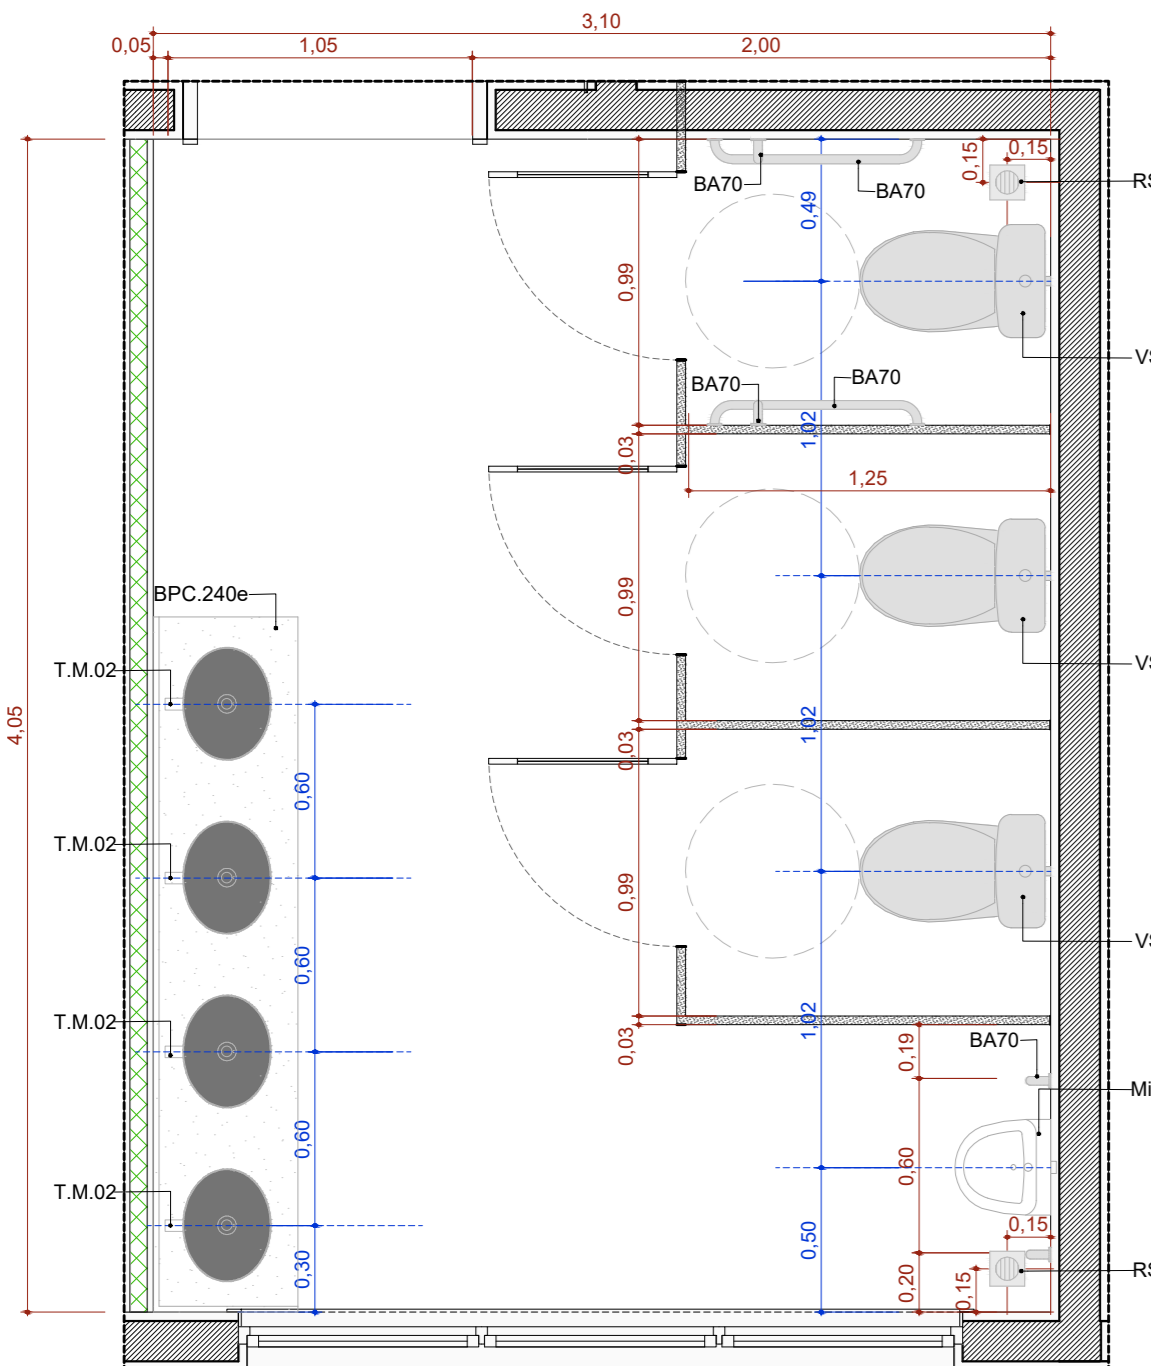


A.M.02 Banheiro Masc.  
Escala: 1:25

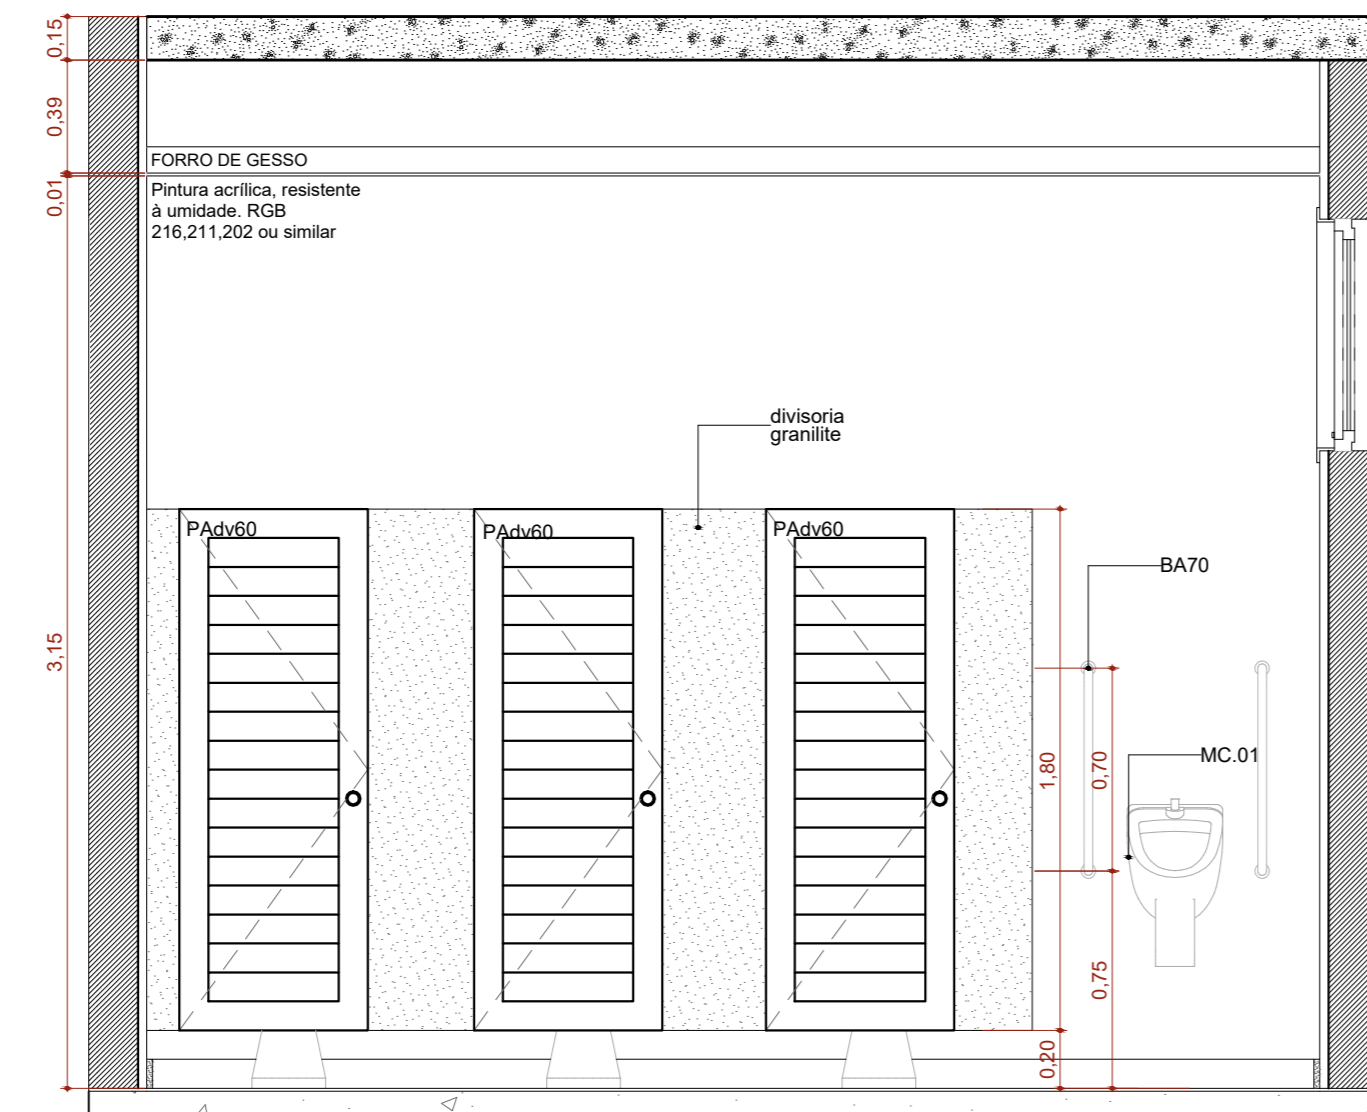


A.M.02 VISTA 01  
Escala: 1:25

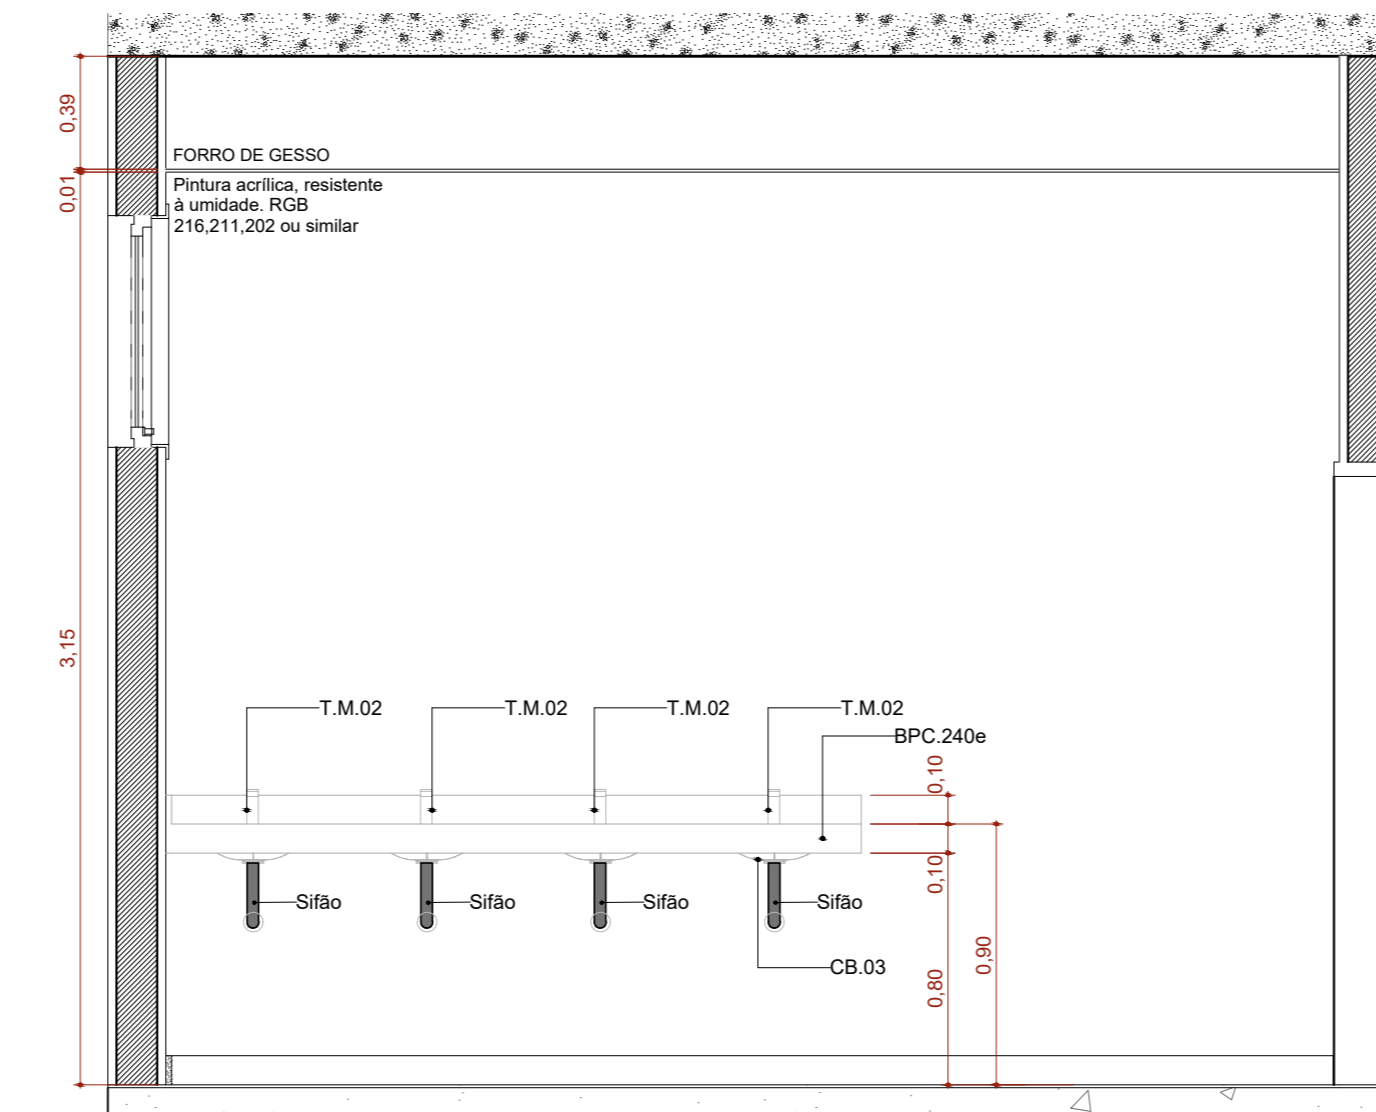


A.M.02 VISTA 02  
Escala: 1:25

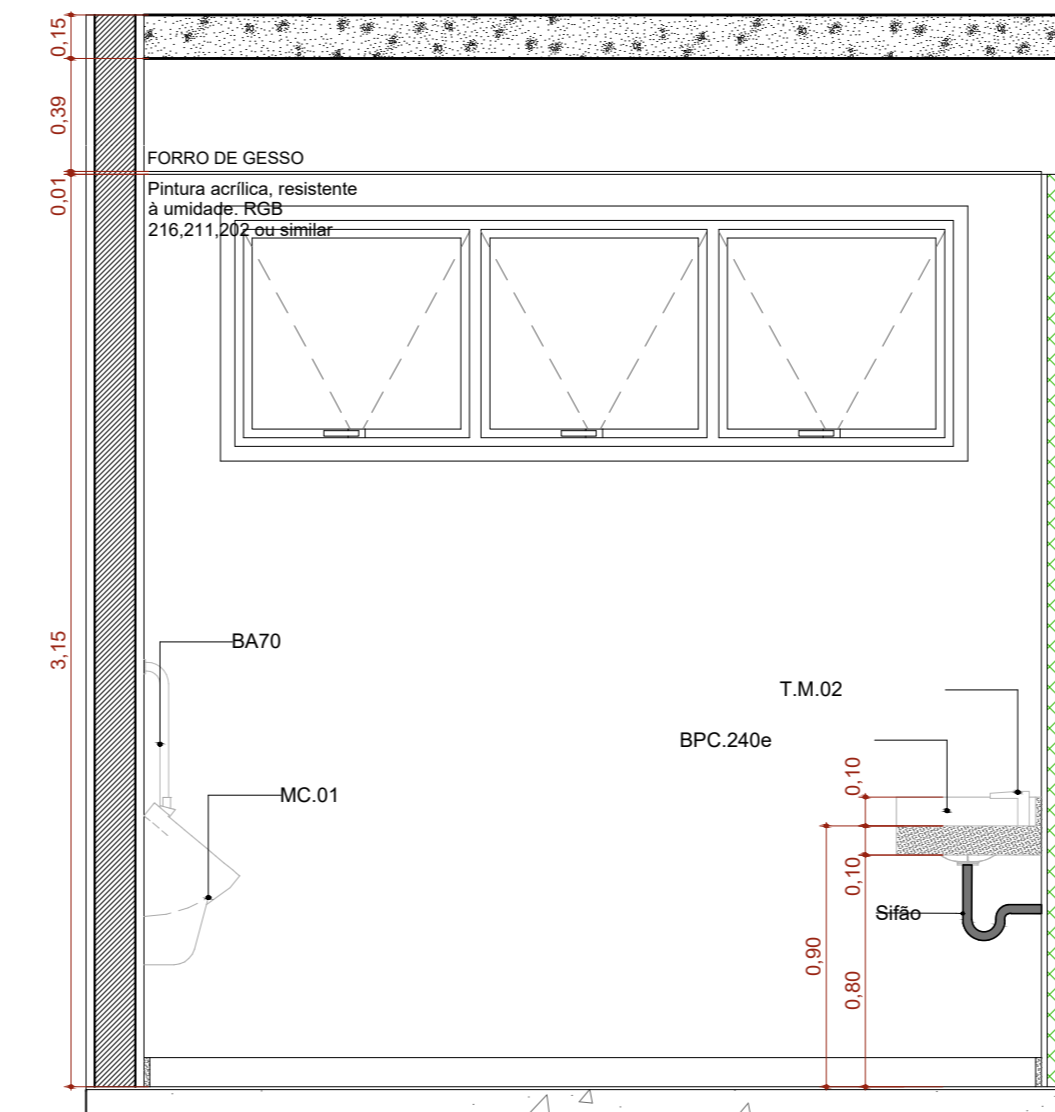


A.M.02 VISTA 03  
Escala: 1:25

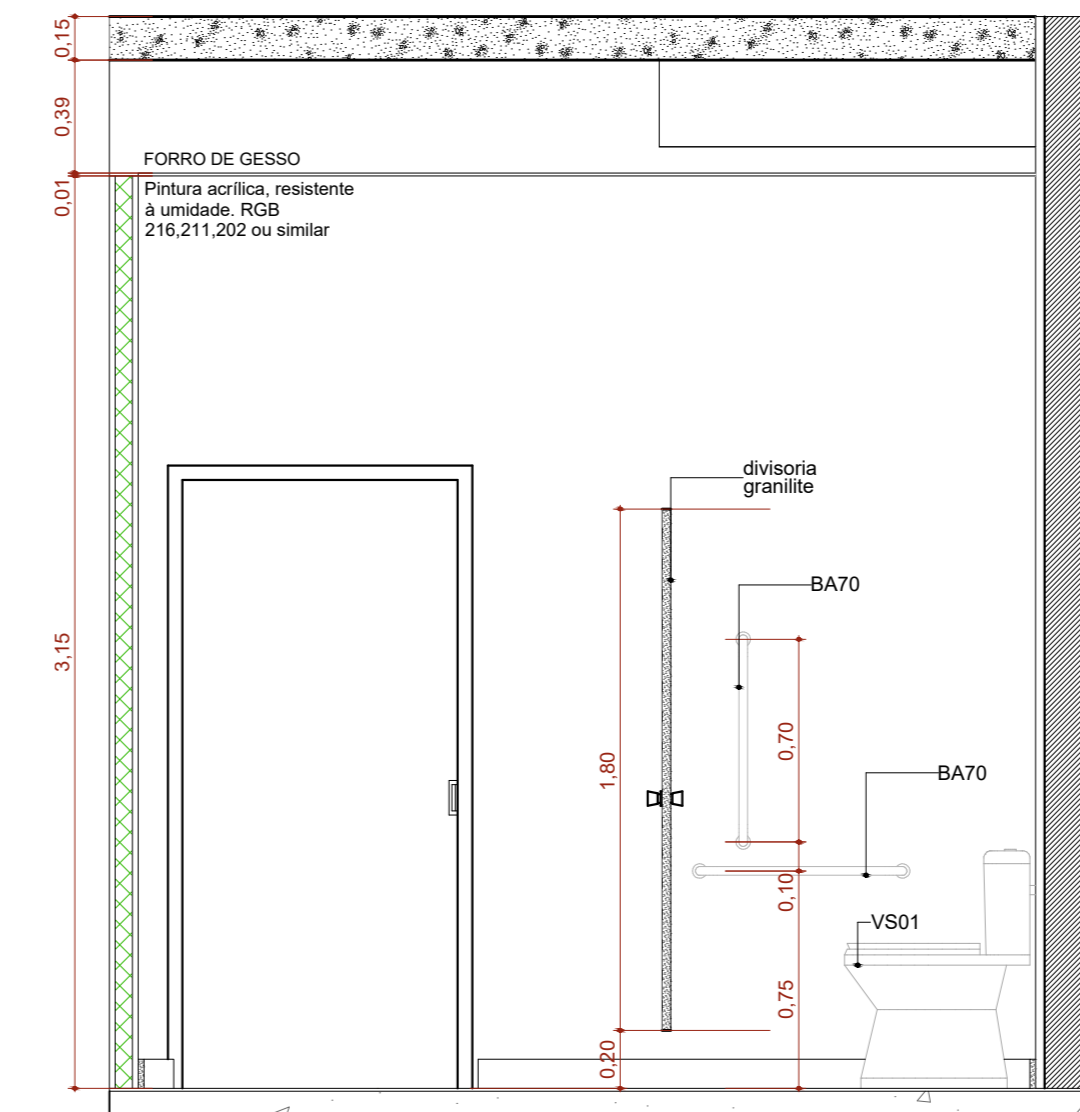


A.M.02 VISTA 04  
Escala: 1:25

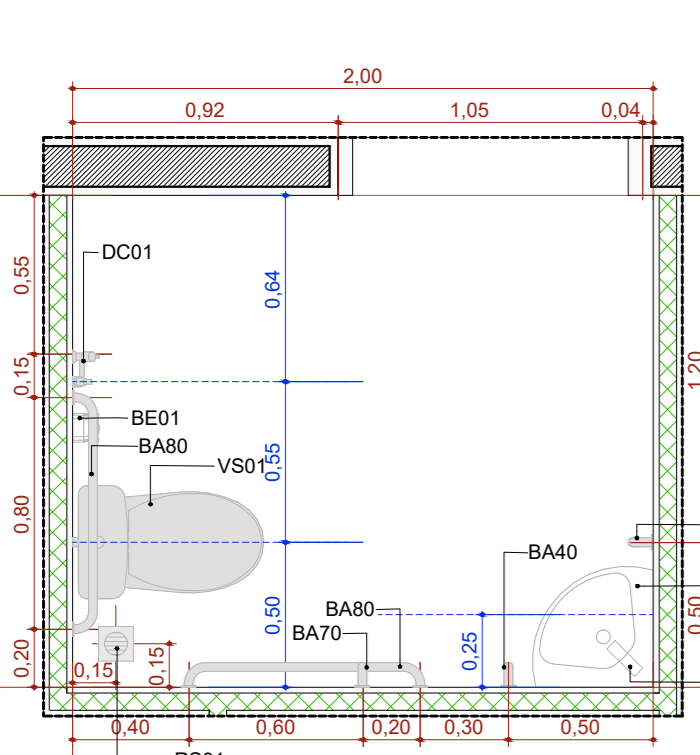


A.M.03 Sanit. PCD  
Escala: 1:25

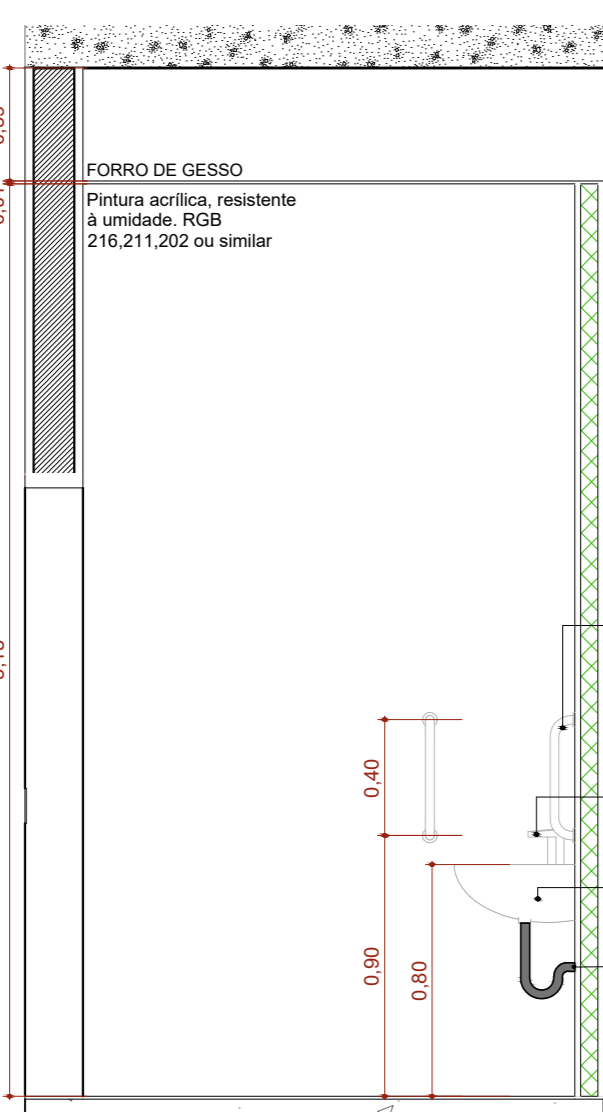


A.M.03 VISTA 01  
Escala: 1:25

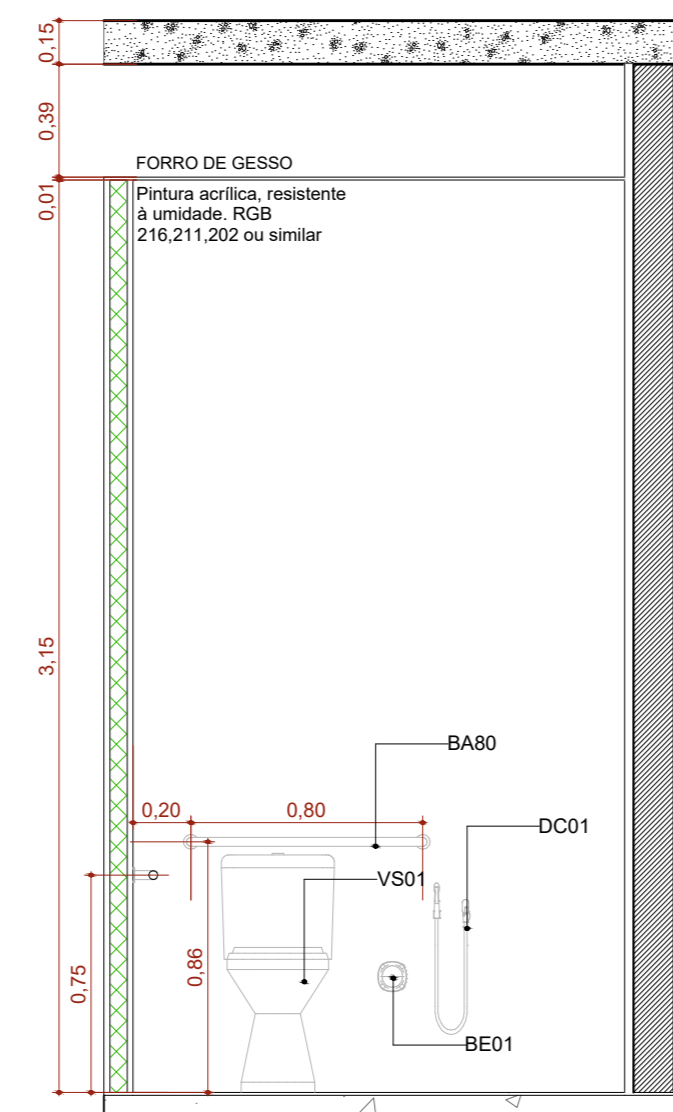


A.M.03 VISTA 02  
Escala: 1:25

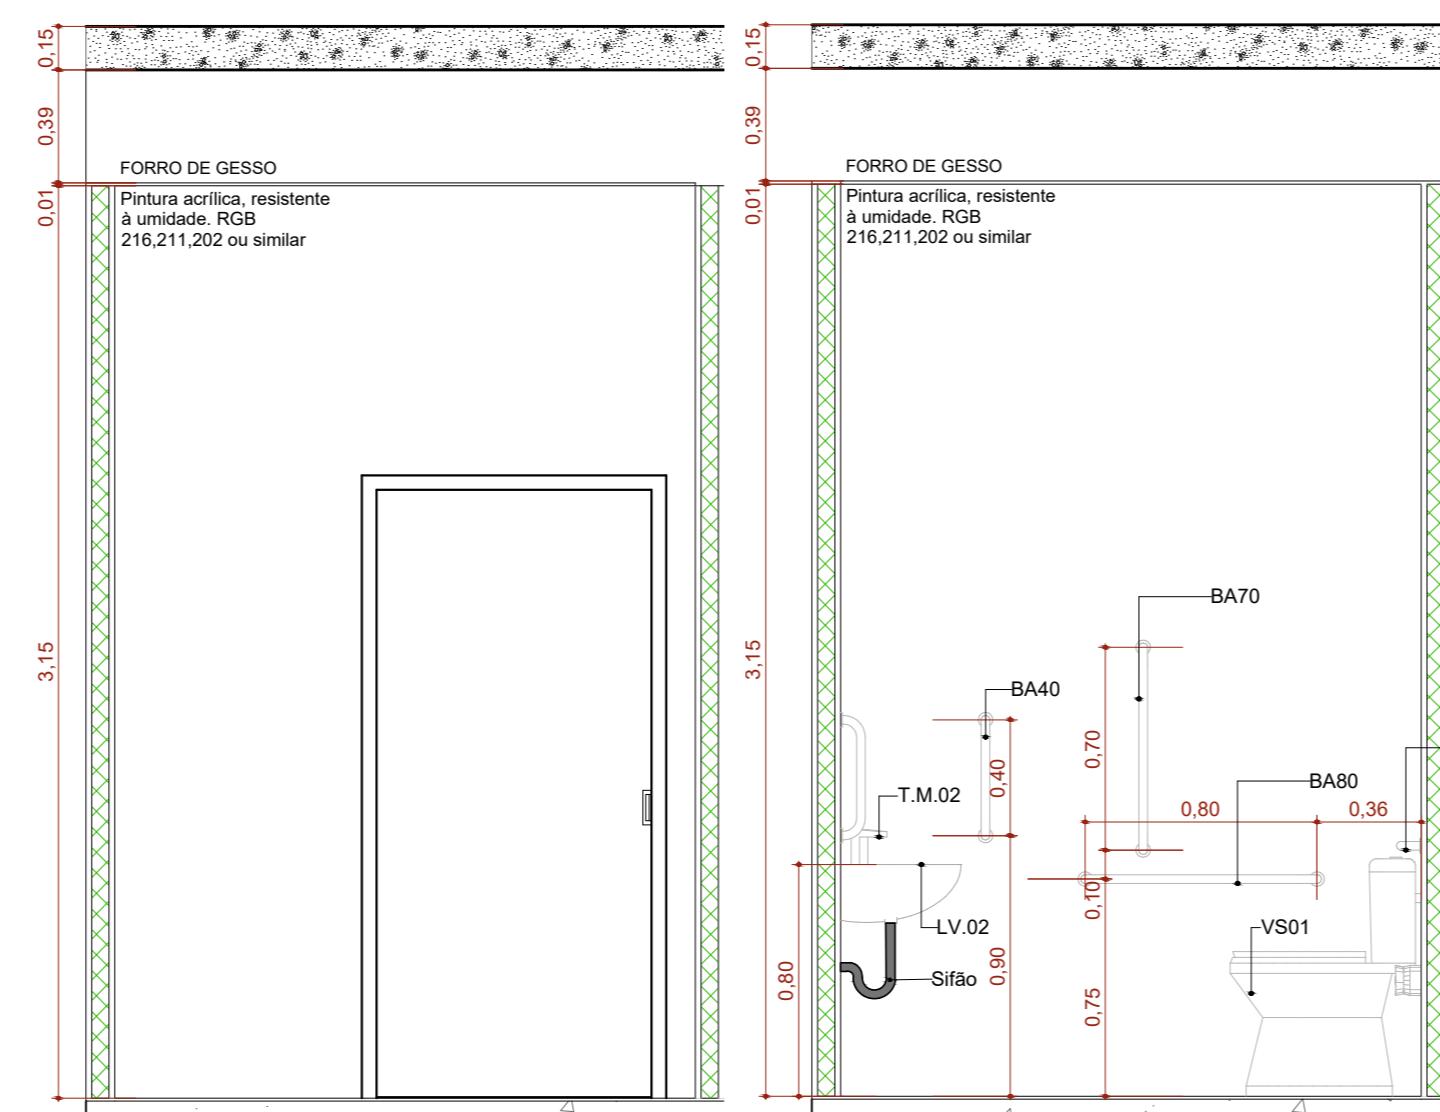


A.M.03 VISTA 03  
Escala: 1:25

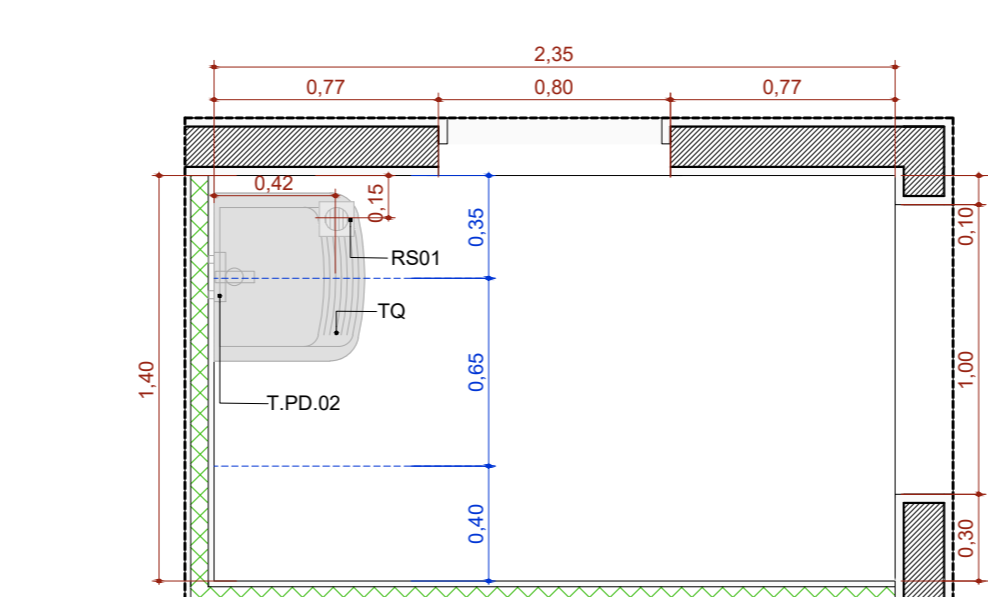


A.M.04 DML  
Escala: 1:25

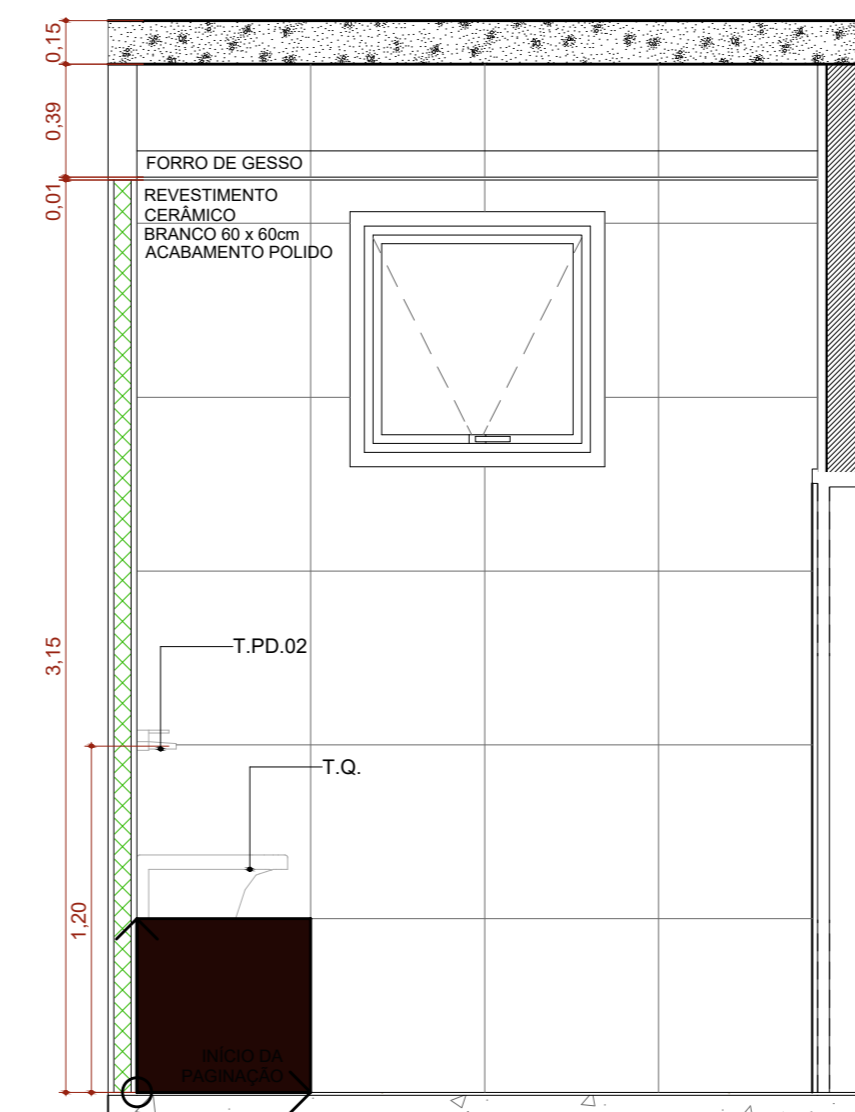


A.M.04 VISTA 01  
Escala: 1:25

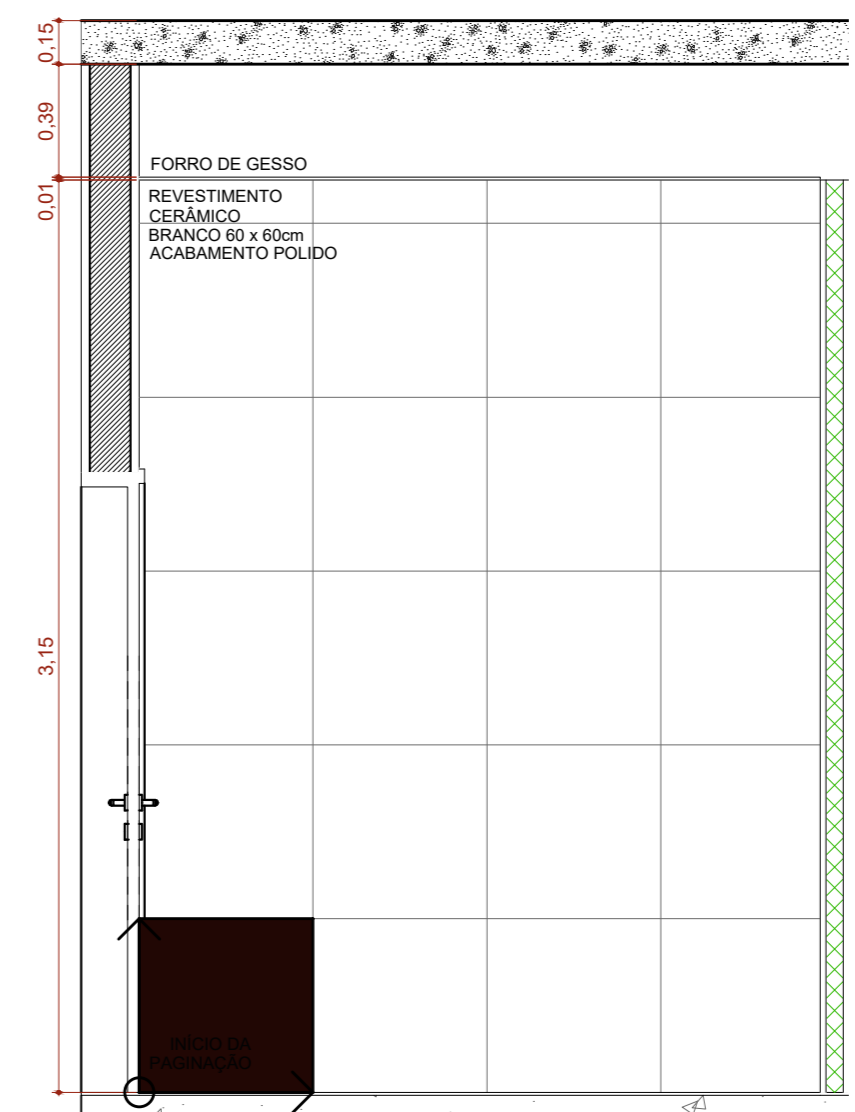


A.M.04 VISTA 02  
Escala: 1:25

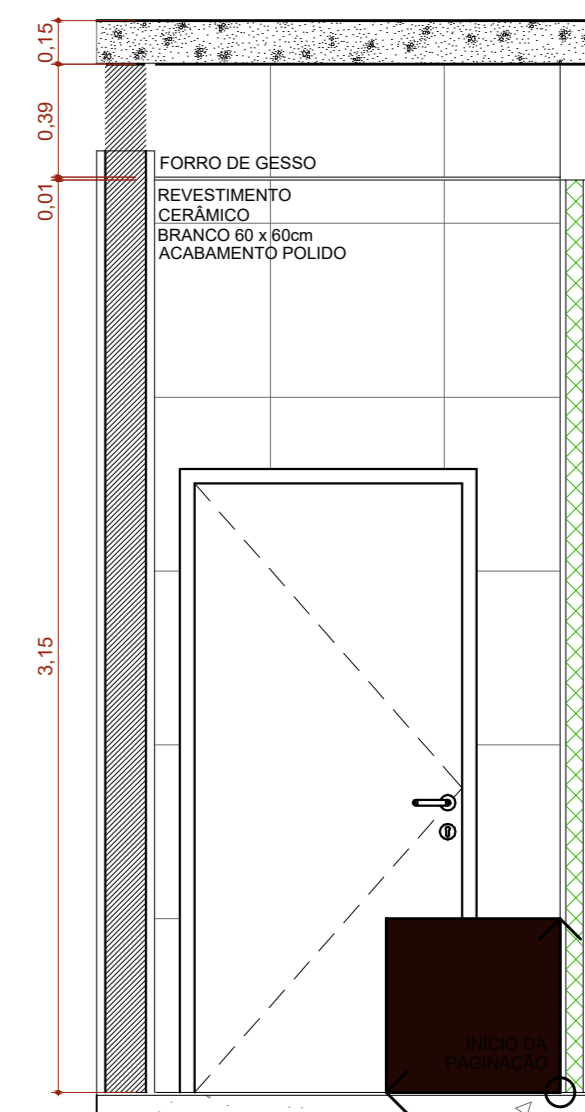


A.M.04 VISTA 03  
Escala: 1:25

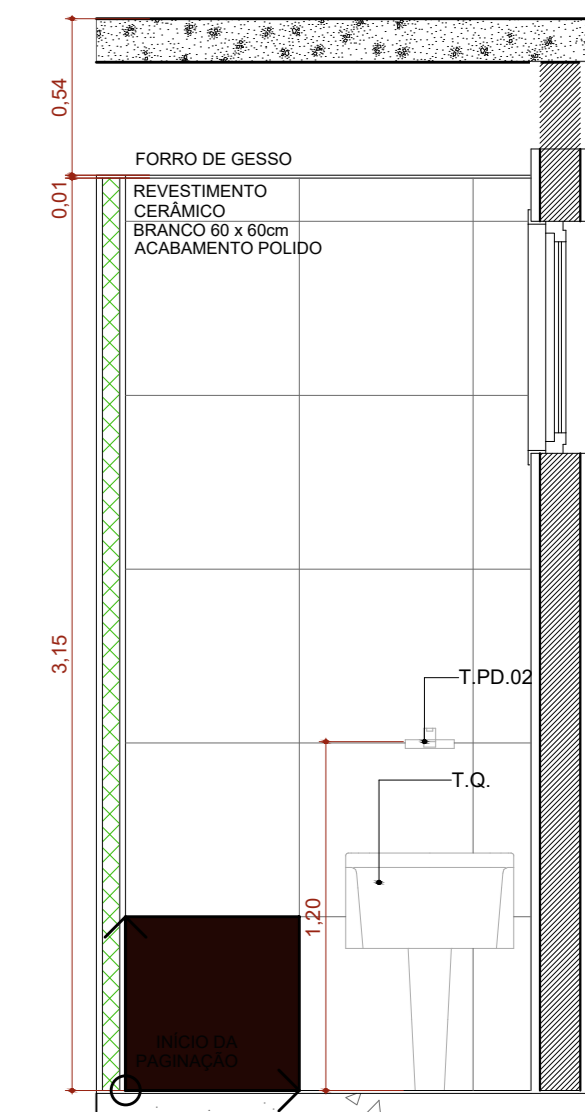


A.M.04 VISTA 04  
Escala: 1:25

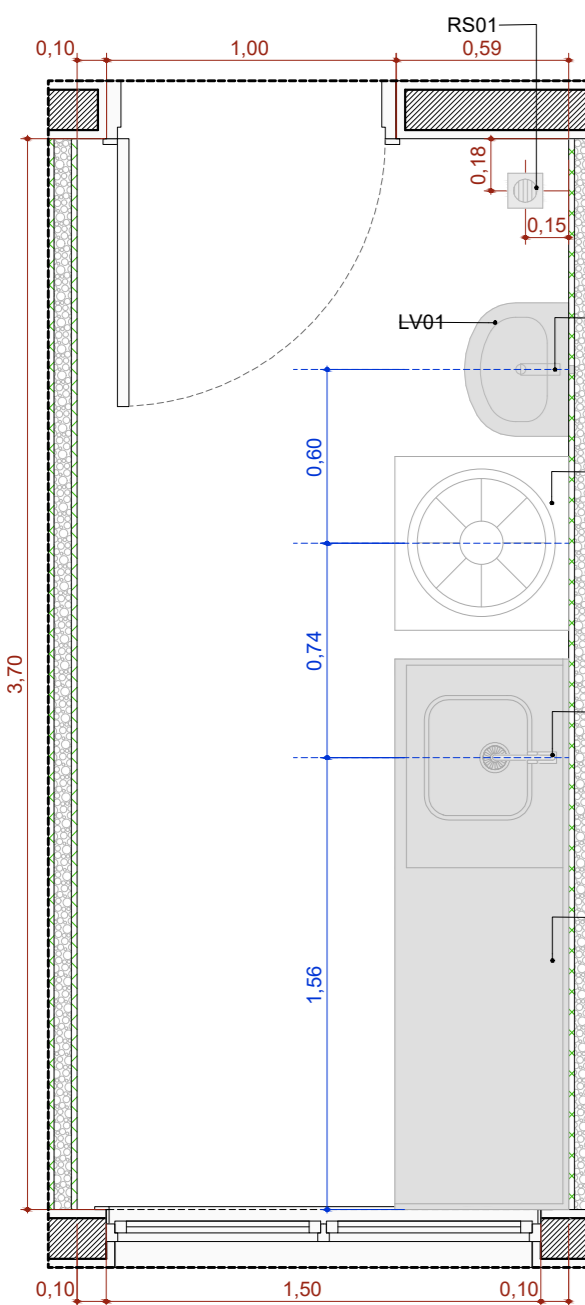


A.M.05 Utilidades  
Escala: 1:25

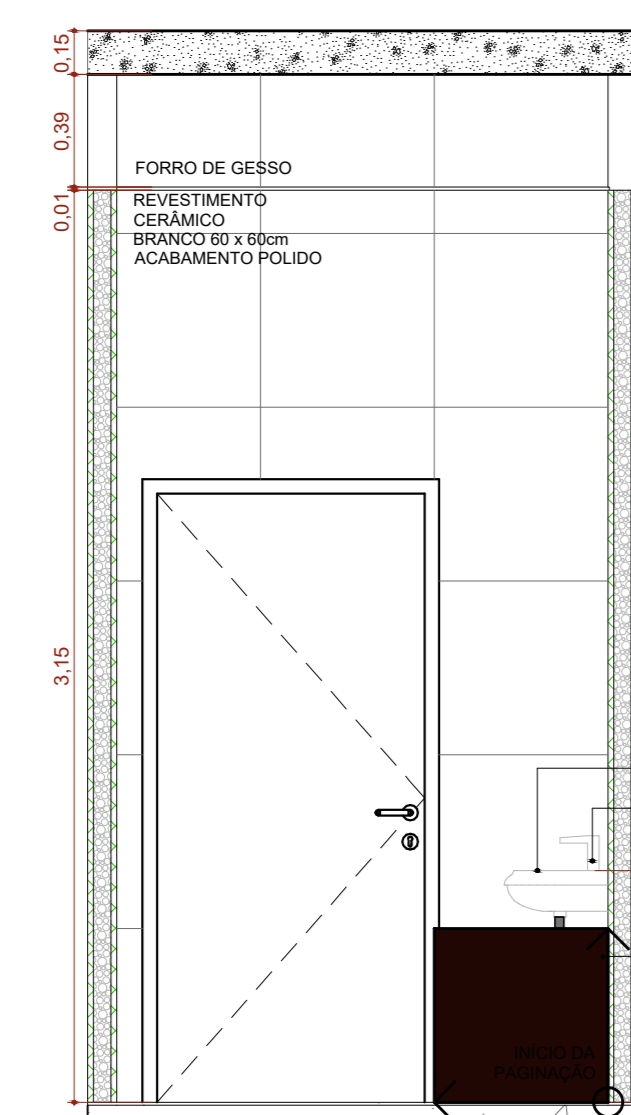


A.M.05 VISTA 01  
Escala: 1:25

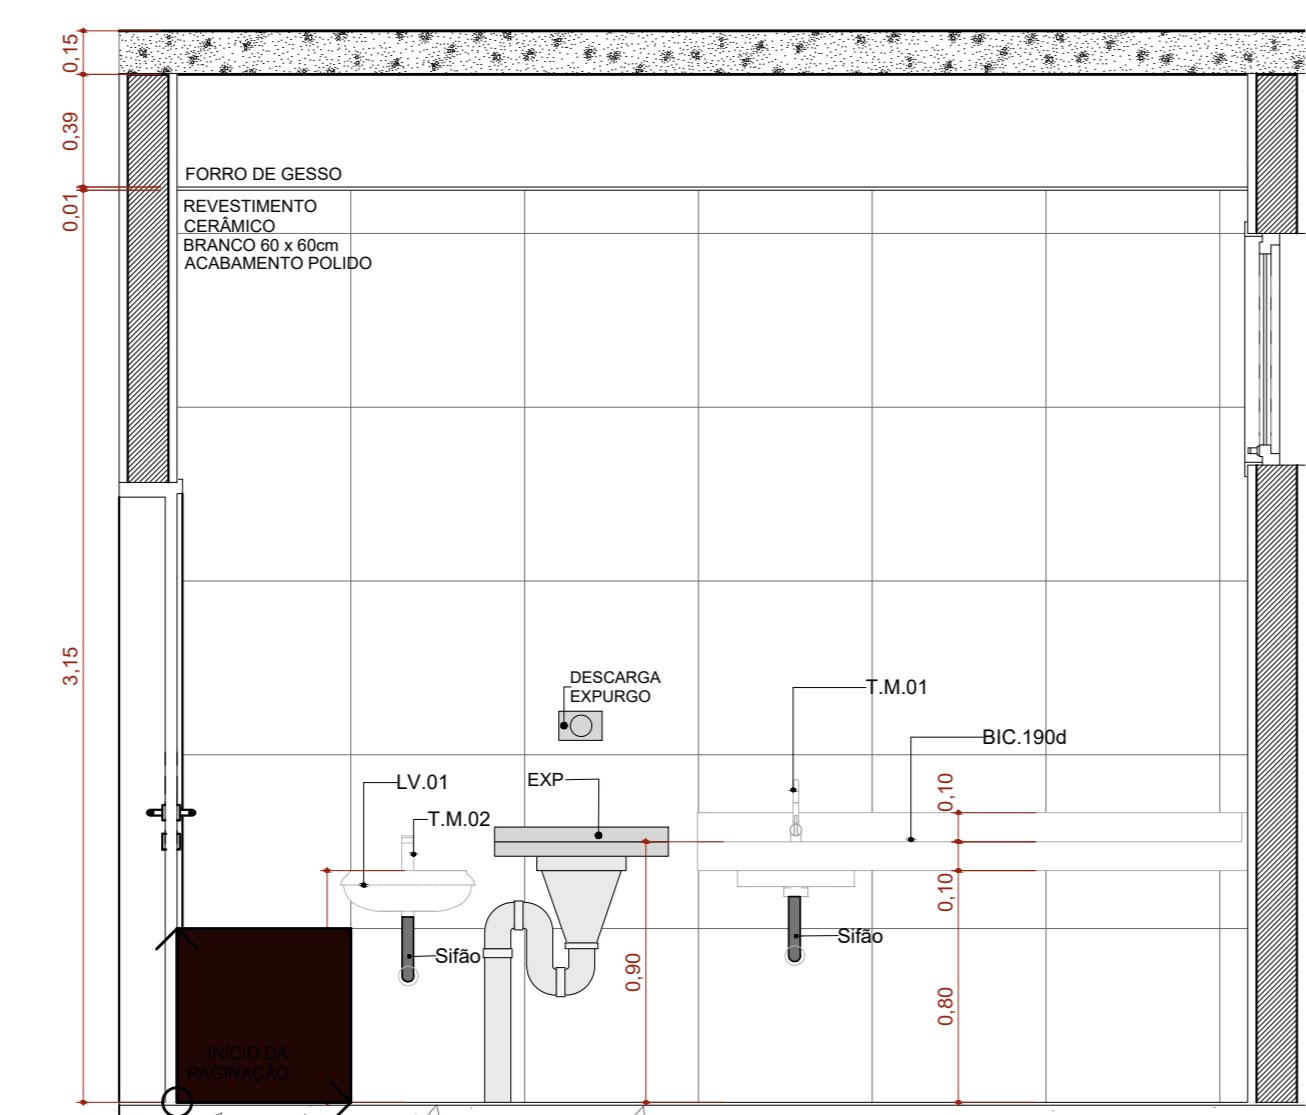

A.M.05 VISTA 02  
Escala: 1:25

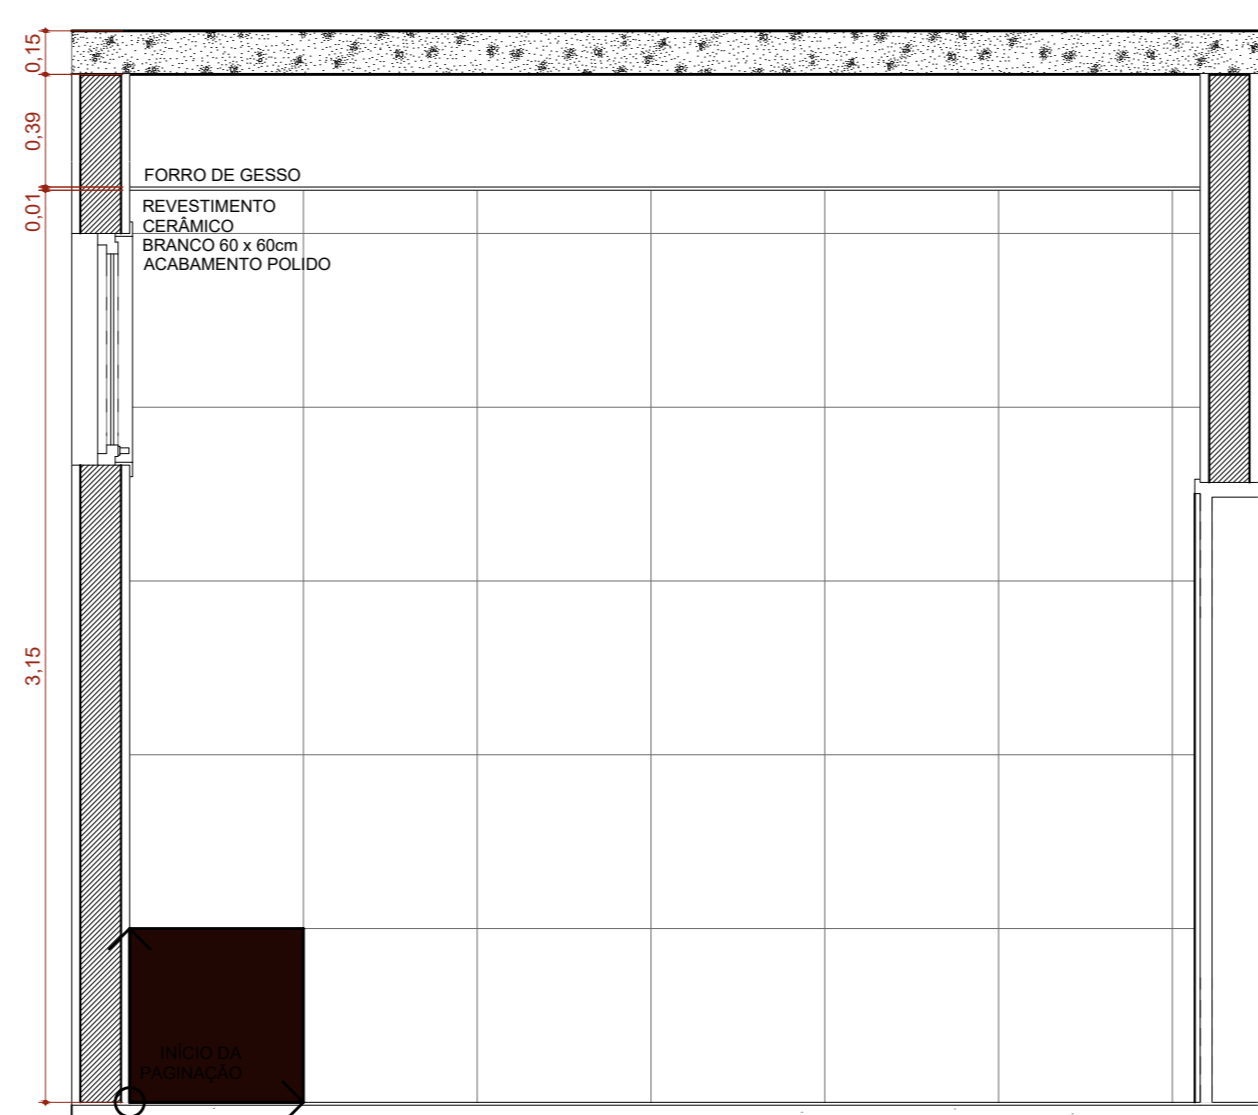

A.M.05 VISTA 03  
Escala: 1:25

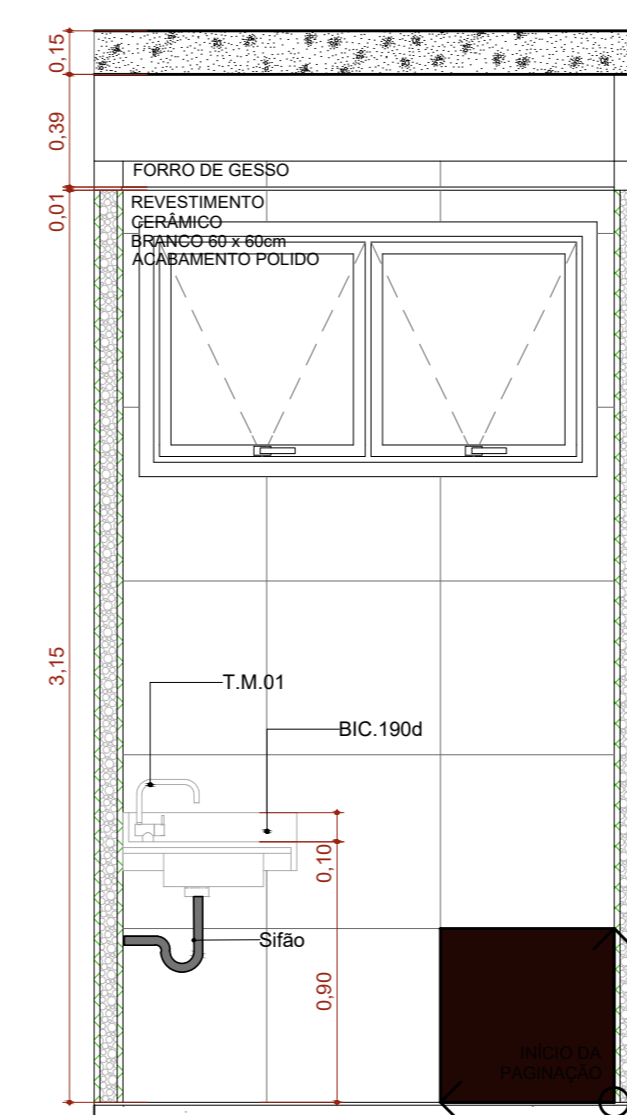

A.M.05 VISTA 04  
Escala: 1:25

AUTOR DO PROJETO EXECUTIVO		REGISTRO	
ASSINATURAS:		CAU - A 37618-3	
ALEXANDRE BERTRAMI ROSA - ARQUITETO E URBANISTA			
R01	09/05/2025	PADRONIZAÇÃO DAS ESQUADRIAS	
R02	17/04/2025	EMISSÃO INICIAL	
REVISÃO	DATA	DESCRIÇÃO	
TÍTULO DO PROJETO			
CENTRO DE ATENÇÃO PSICOSSOCIAL I e II			
PRÉ-PROJETO			
MINISTÉRIO DA SAÚDE			
SECRETARIA DE ATENÇÃO ESPECIALIZADA À SAÚDE			
CNPJ 00.394.544/0109-03			
ENGENHEIRO			
Secretaria de Atenção Especializada à Saúde			
Esplanada dos Ministérios Bloco G Edifício Sede - Ministério da Saúde			
CEP 70.558-900 - Brasília - DF			
TÍTULO DA PRANCHETA			
DETALHAMENTO ÁREAS MOLHADAS 01			
DESCRIÇÃO DA ETAPA			
PROJETO REFERENCIAL CONCEITUAL			
NOME PRÓPRIO - PROJETO	UNIDADE	DATA	ESCALA
CAPS I e II - FL 12.14	R01	09/05/2025	INDICADA
MIRELA PILON PESSATTI		A 25669-2	
VICTÓRIA ANGELI CARPILLA		A 247156-3	
LEONARDO MEGIATO PEREIRA DOS SANTOS		A 186776-3	
DANIEL MARDELLI SANTOS		A 62349-0	
AUTORIA INTELLECTUAL		REVISÃO	FOLHA Nº 118,00 x 84,10
DIRETOR AUTORAIS		RESERVADOR CONFORME LEGISLAÇÃO NACIONAL E INTERNACIONAL	