




A.M.09 Sala para lavagem de roupas
Escala: 1:25

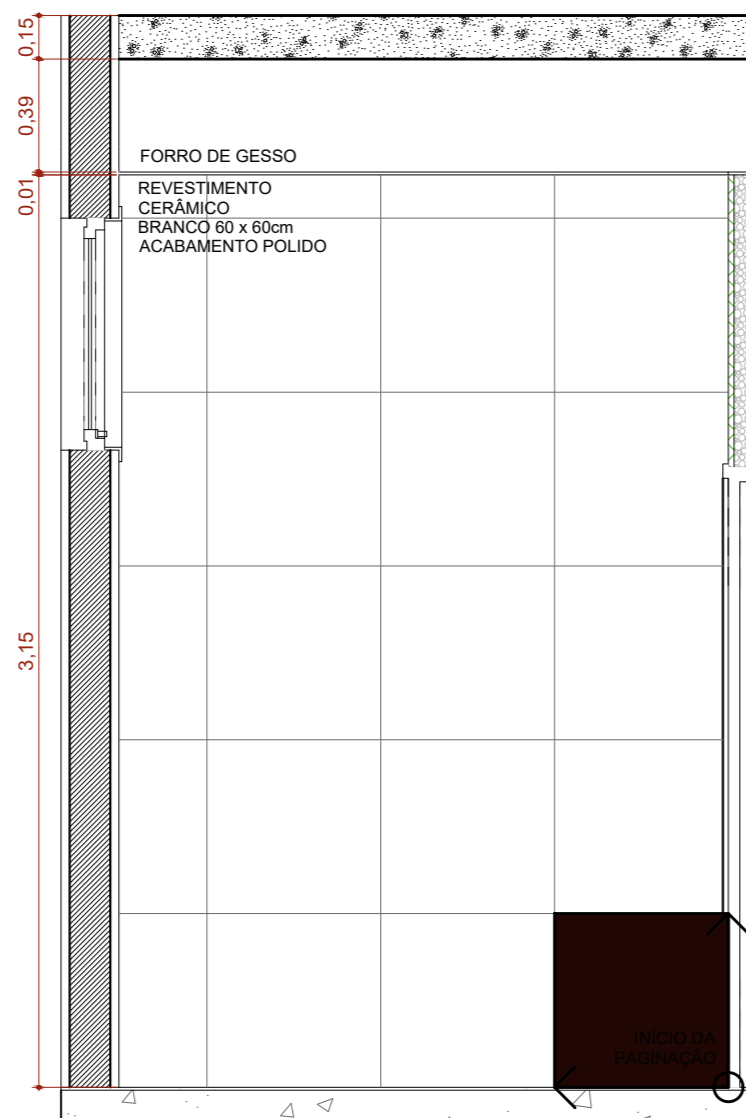


A.M.09 VISTA 01
Escala: 1:25

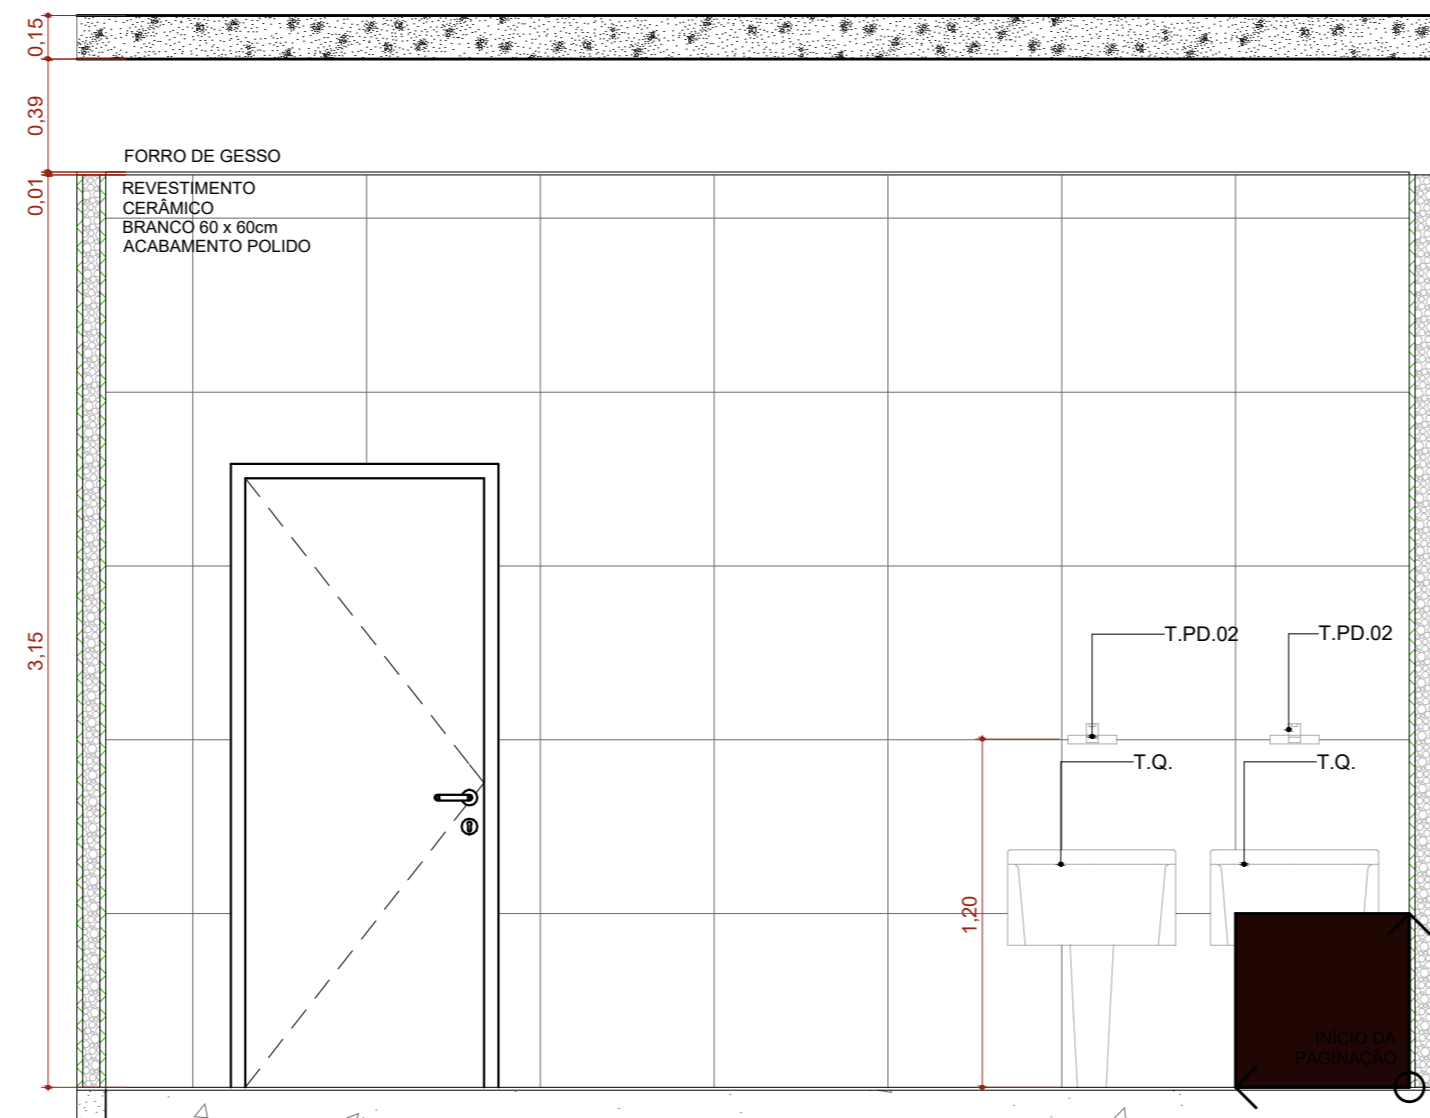


A.M.09 VISTA 02
Escala: 1:25

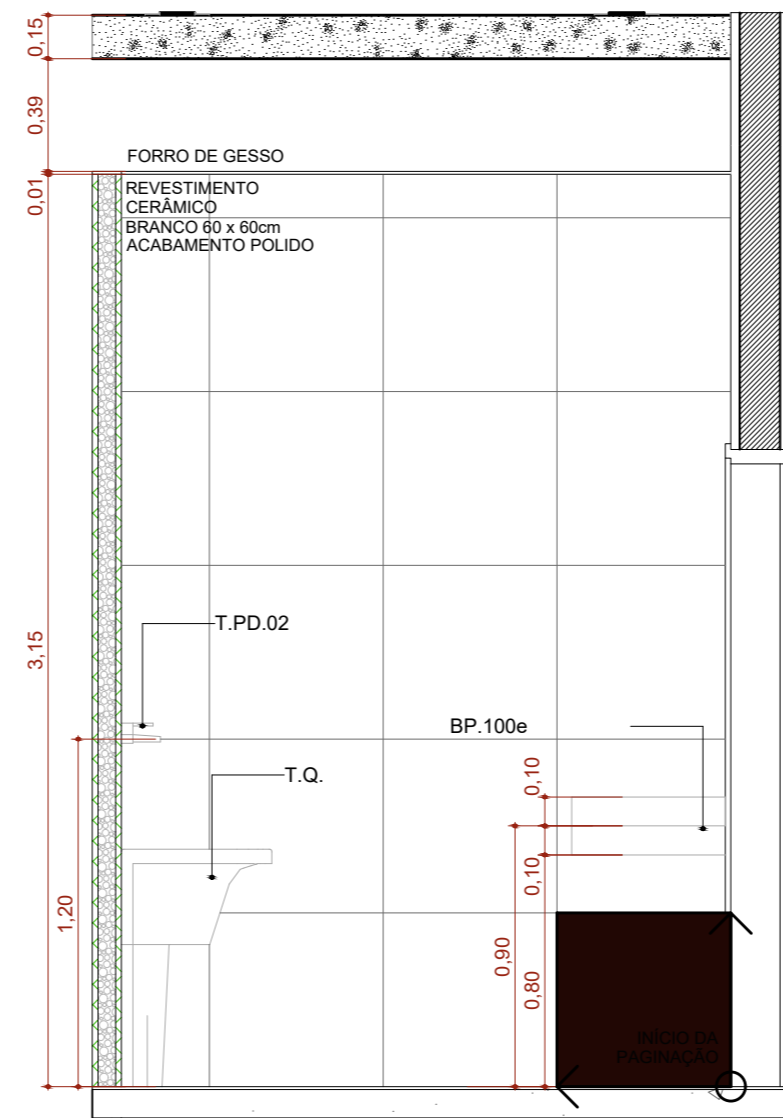


A.M.09 VISTA 03
Escala: 1:25

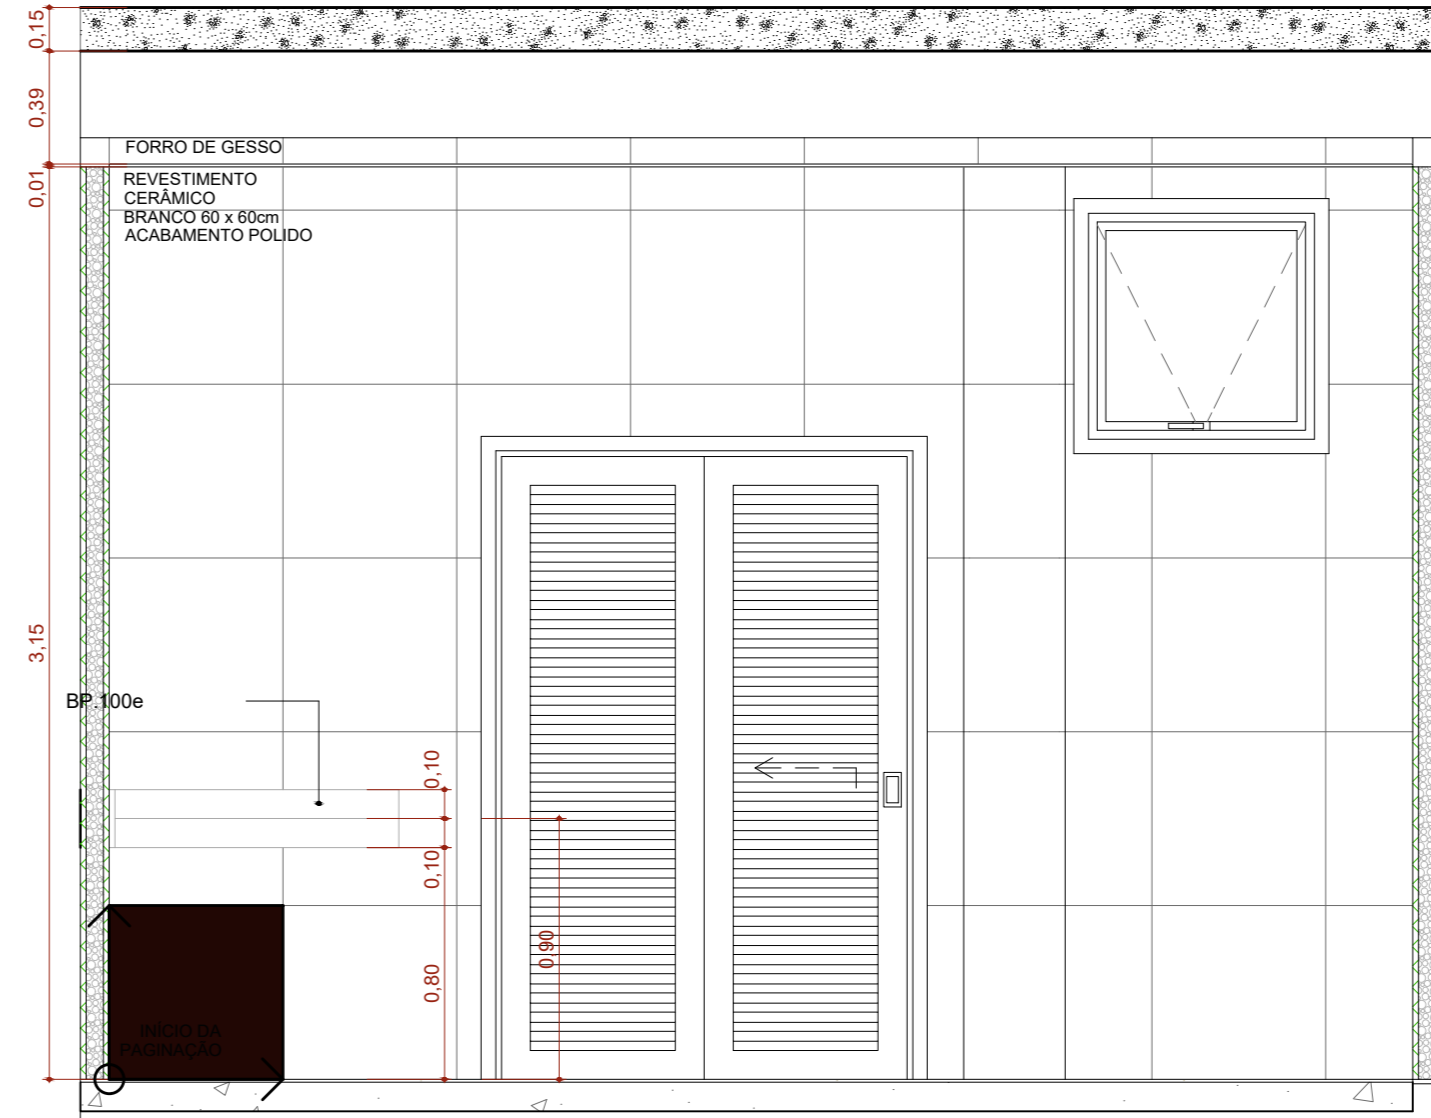


A.M.09 VISTA 04
Escala: 1:25

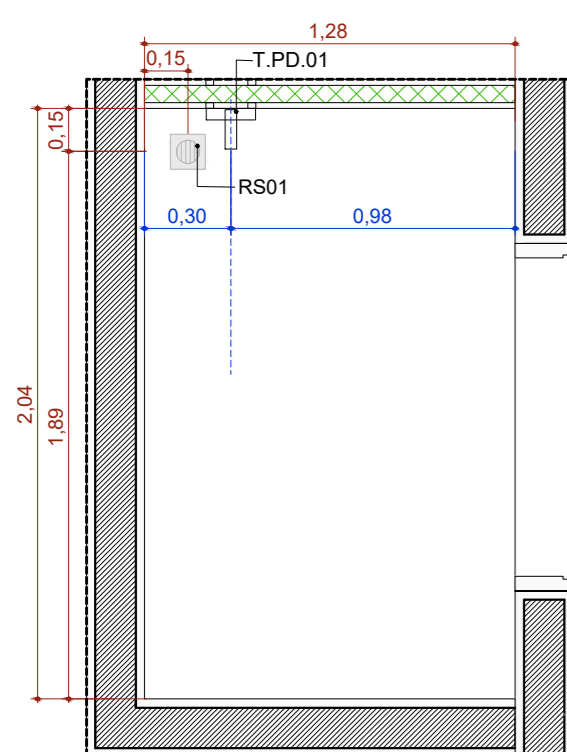


A.M.10 Abrigo de Reíduos Contaminados (Grupo A e E)
Escala: 1:25

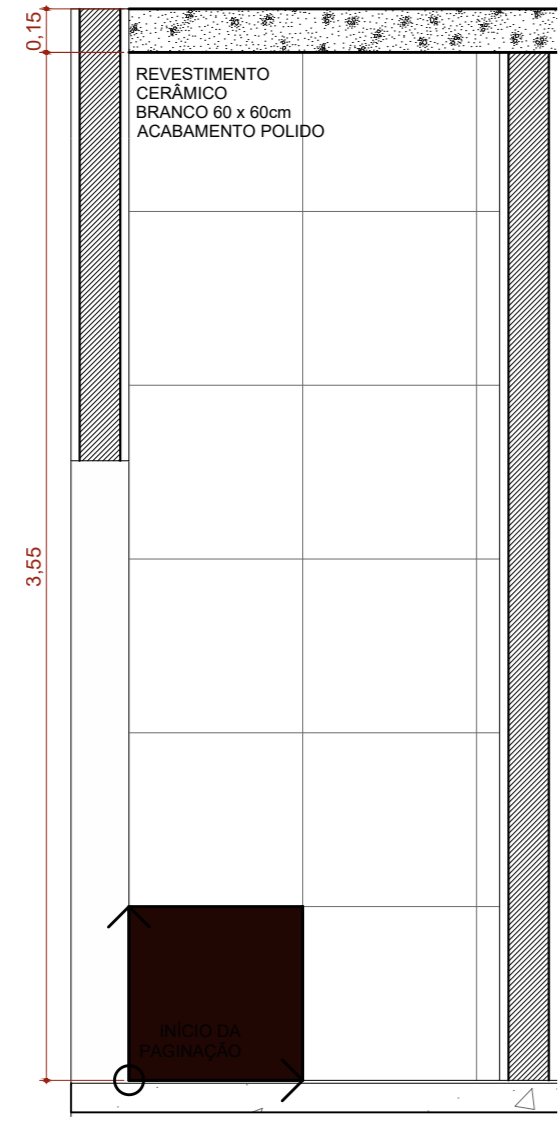


A.M.10 VISTA 01
Escala: 1:25

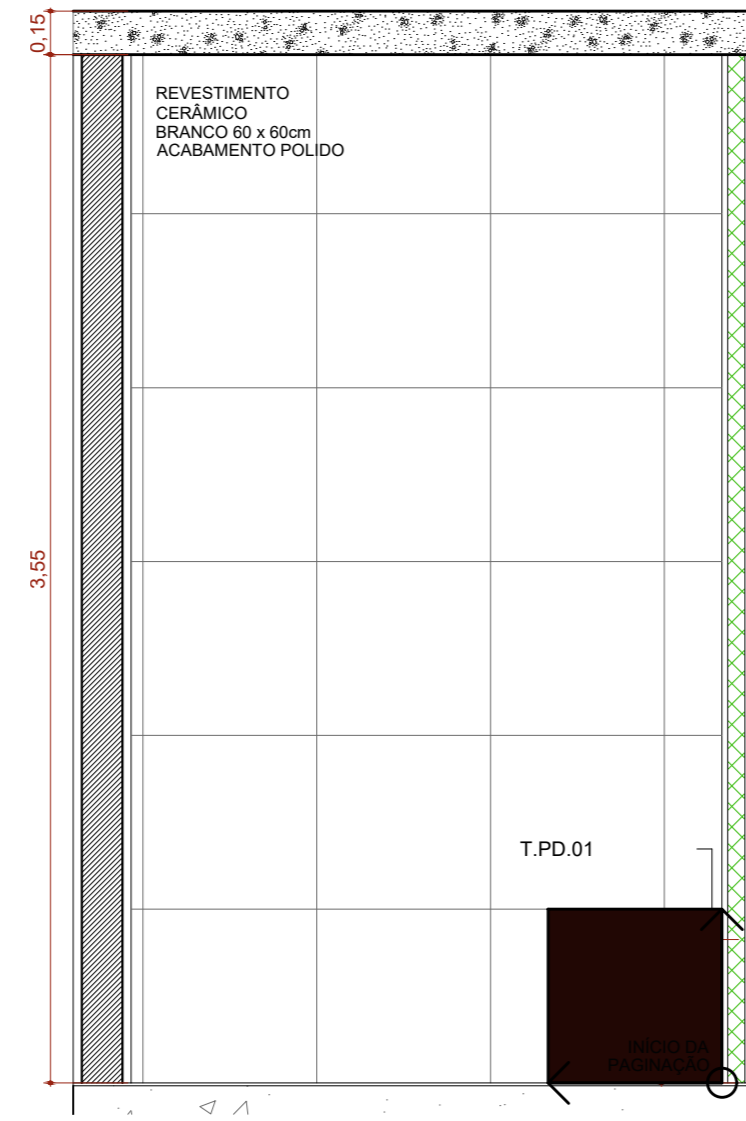


A.M.10 VISTA 02
Escala: 1:25

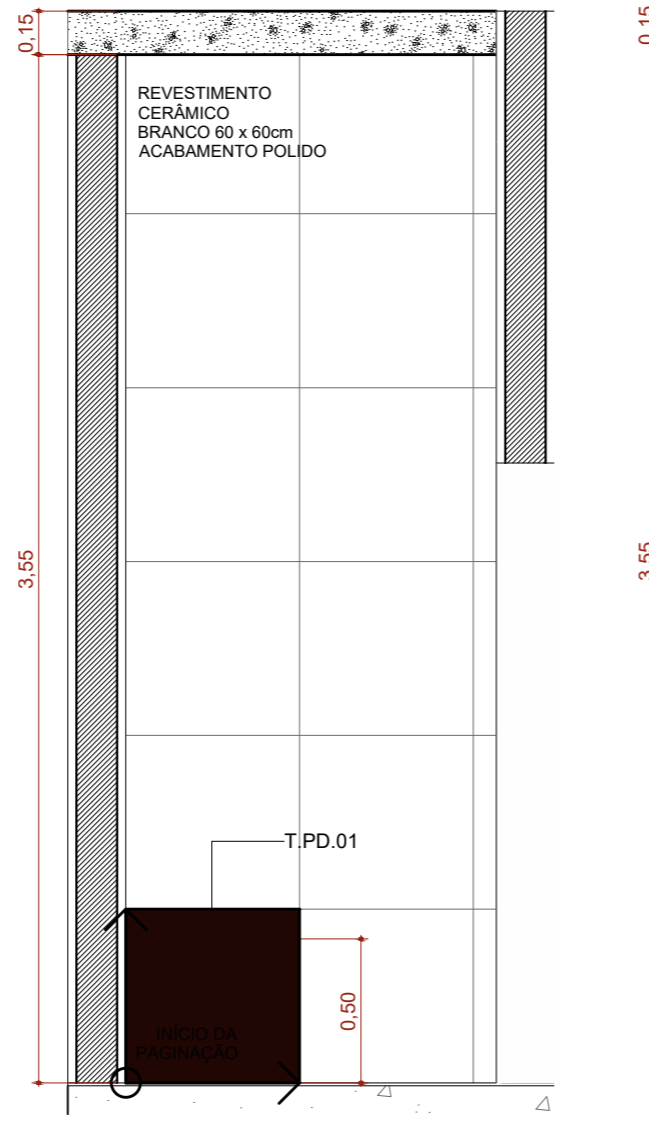


A.M.10 VISTA 03
Escala: 1:25

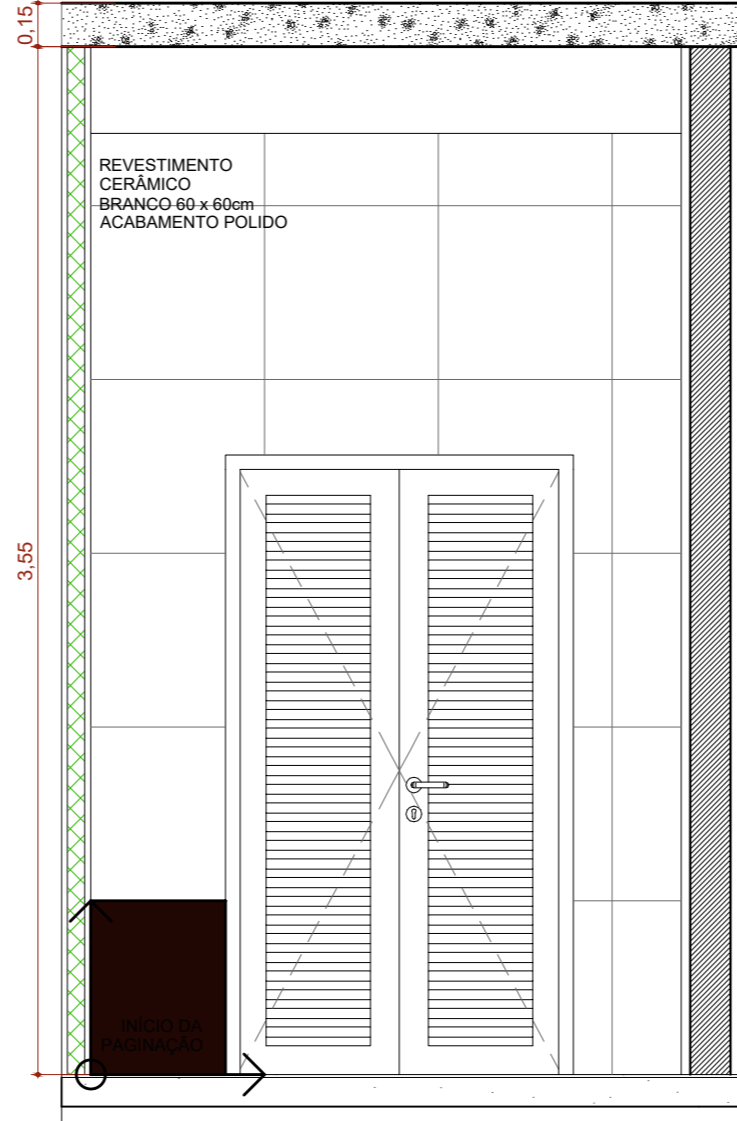


A.M.10 VISTA 04
Escala: 1:25

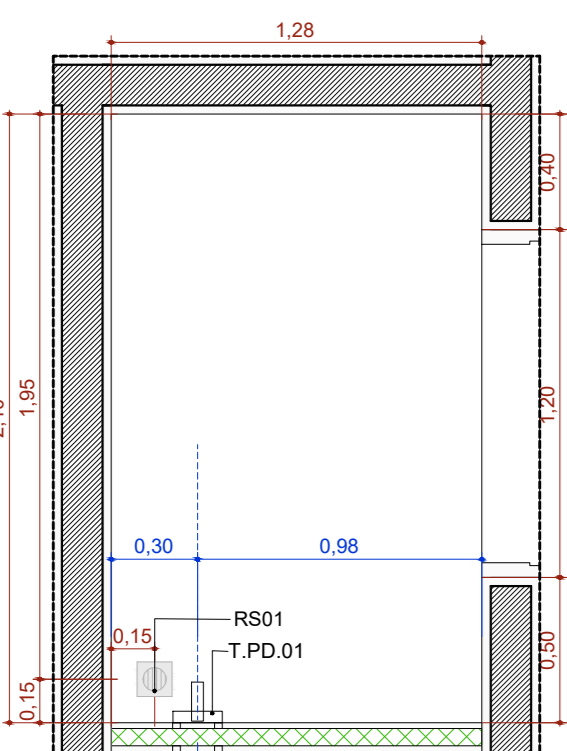


A.M.11 Abrigo de Reíduos comuns (Grupo D)
Escala: 1:25

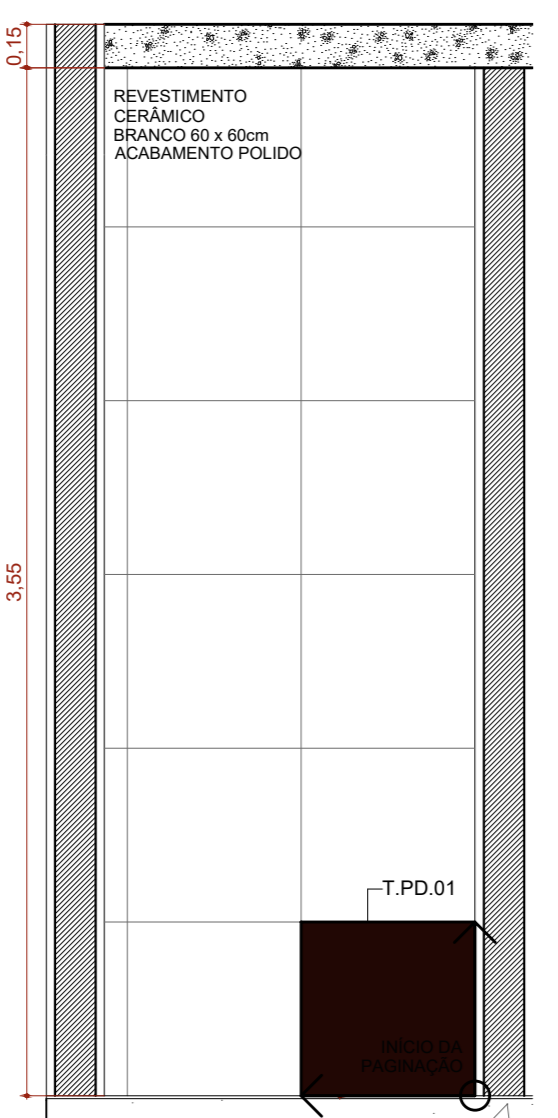


A.M.11 VISTA 01
Escala: 1:25

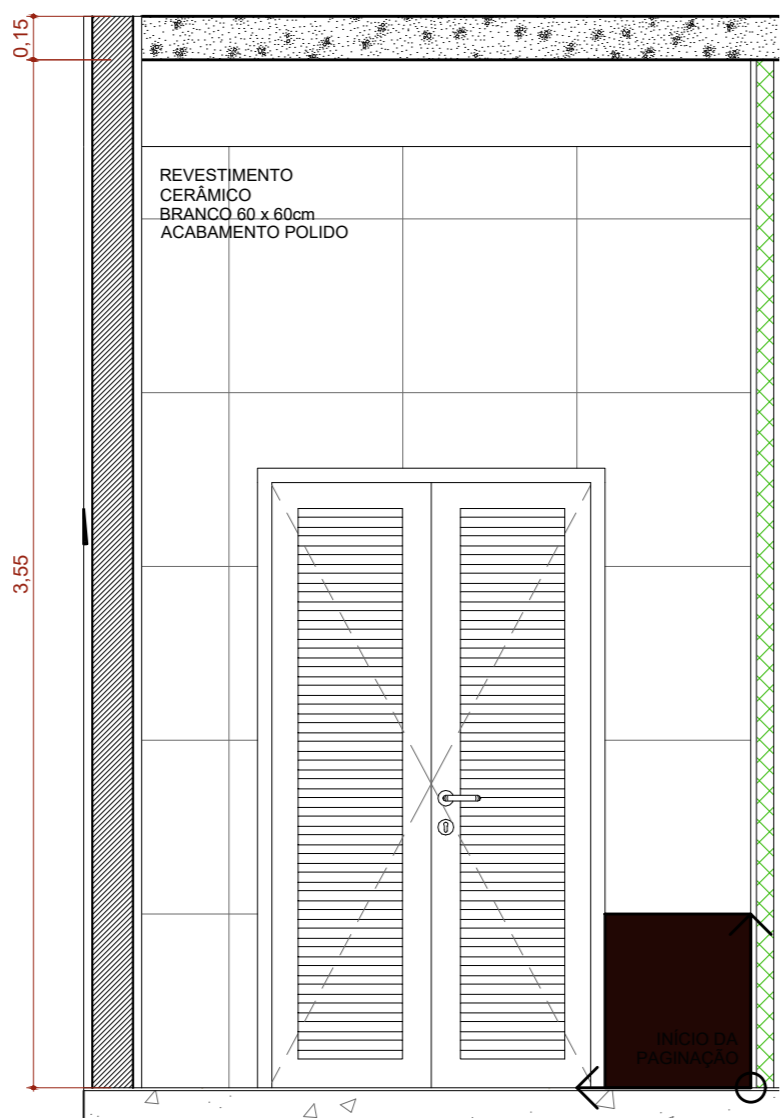


A.M.11 VISTA 02
Escala: 1:25

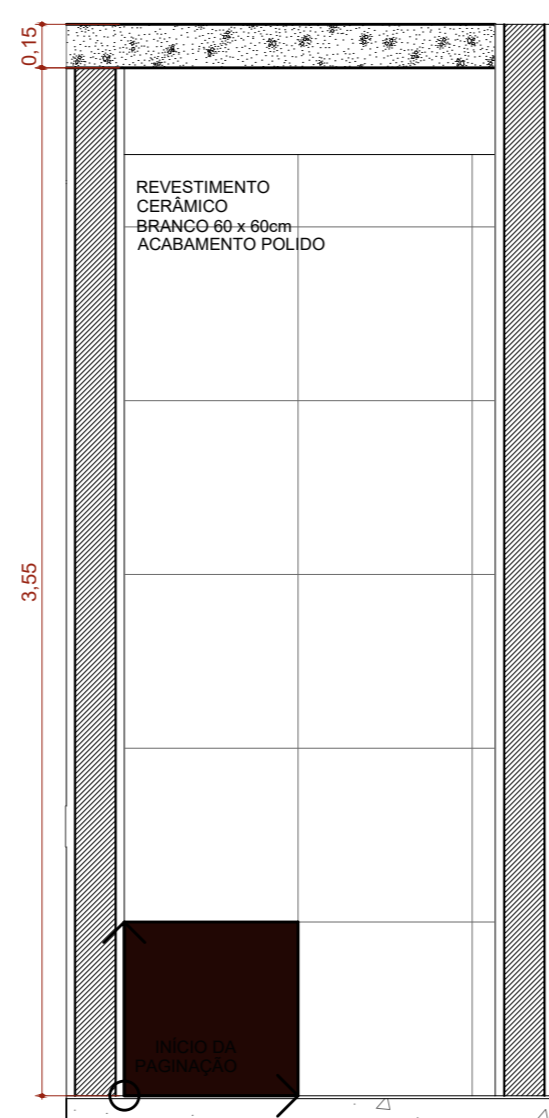


A.M.11 VISTA 03
Escala: 1:25

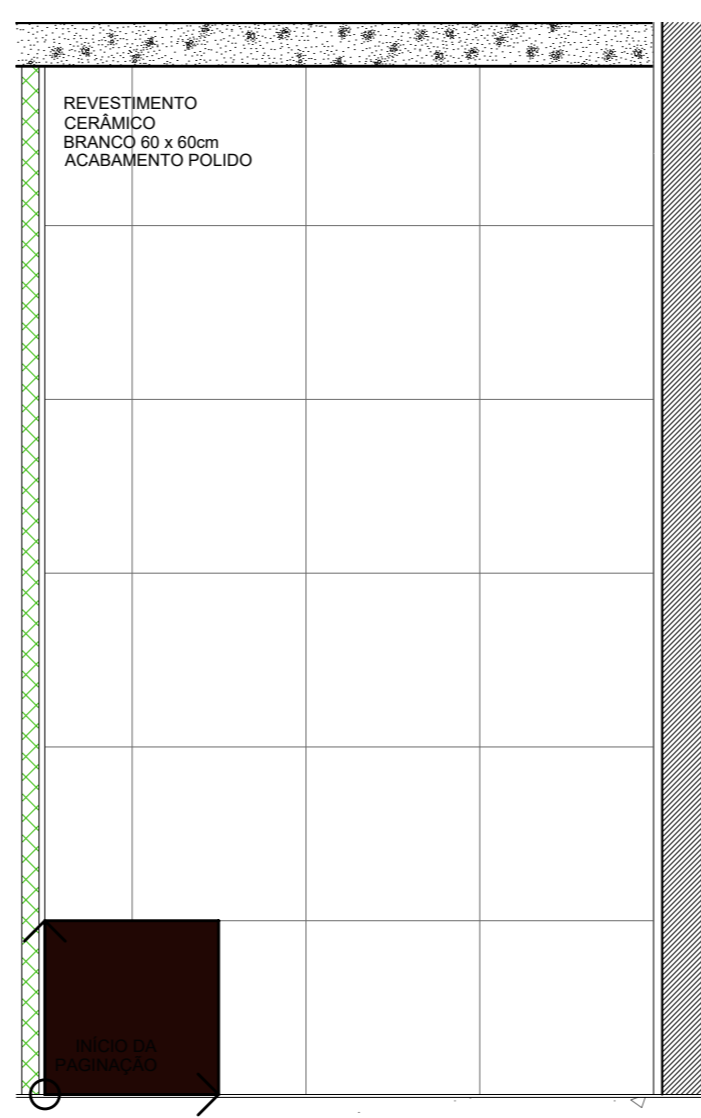


A.M.11 VISTA 04
Escala: 1:25

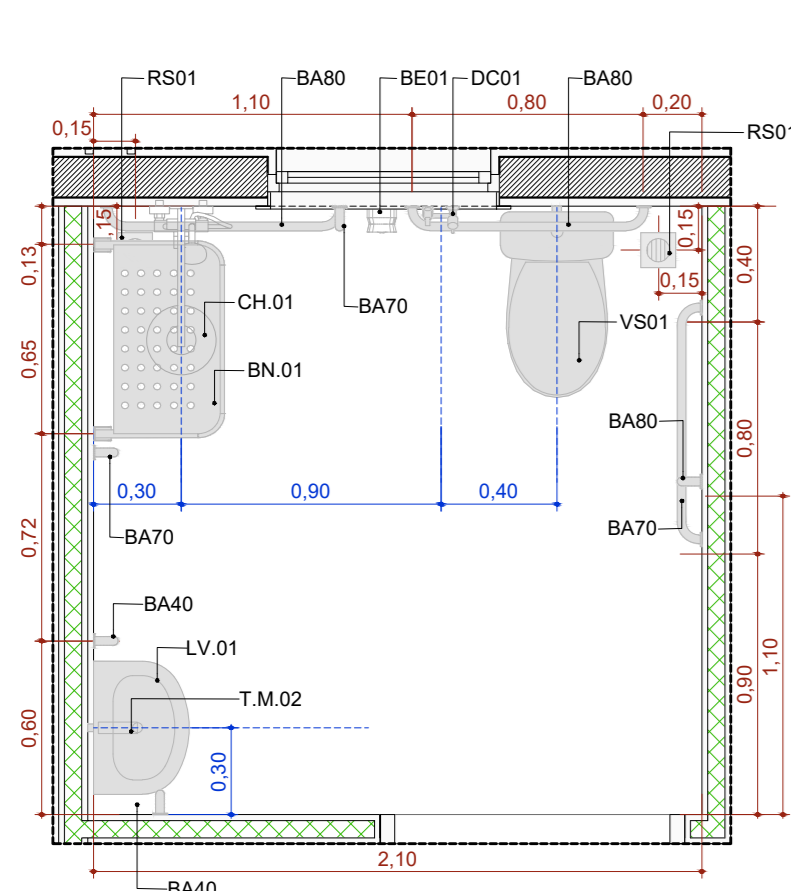


A.M.12 Banheiro
Escala: 1:25

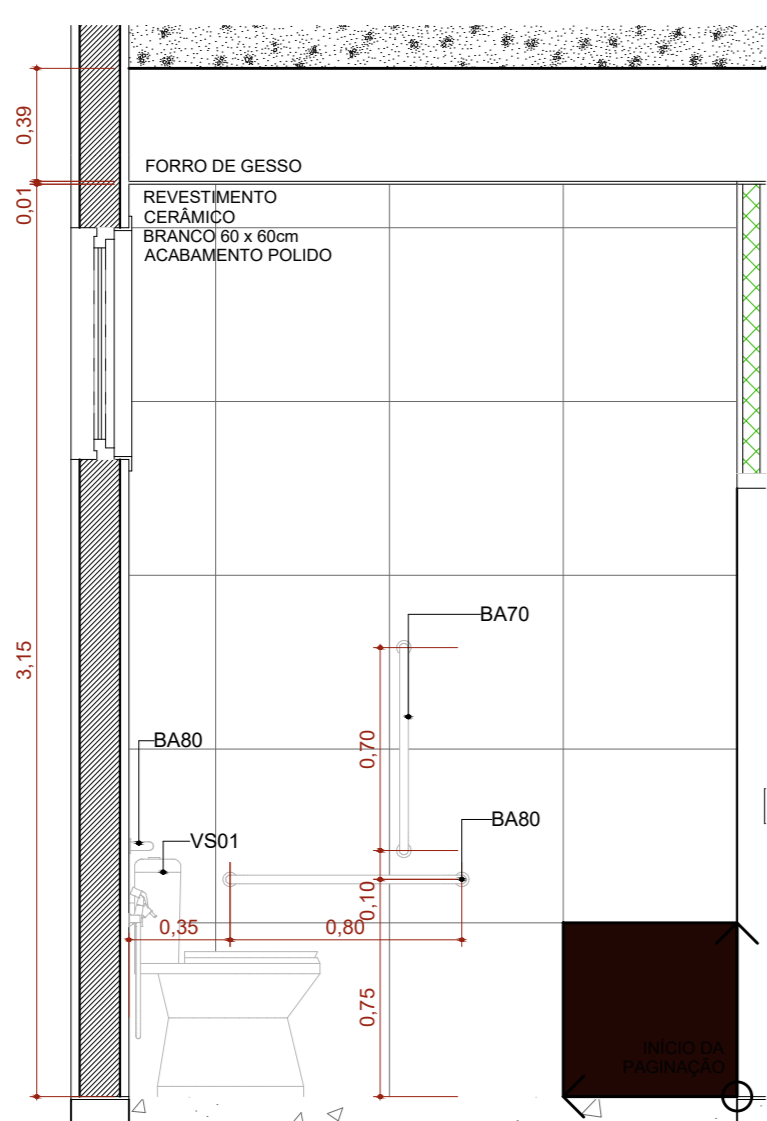


A.M.12 VISTA 01
Escala: 1:25

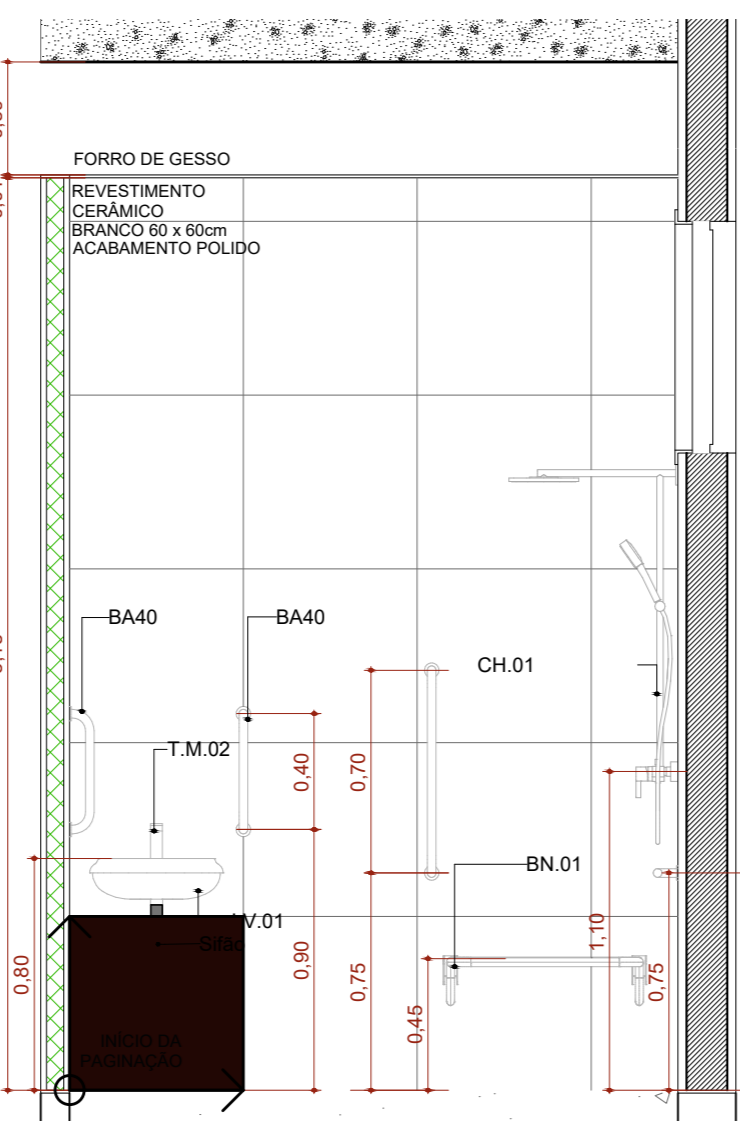

A.M.12 VISTA 02
Escala: 1:25

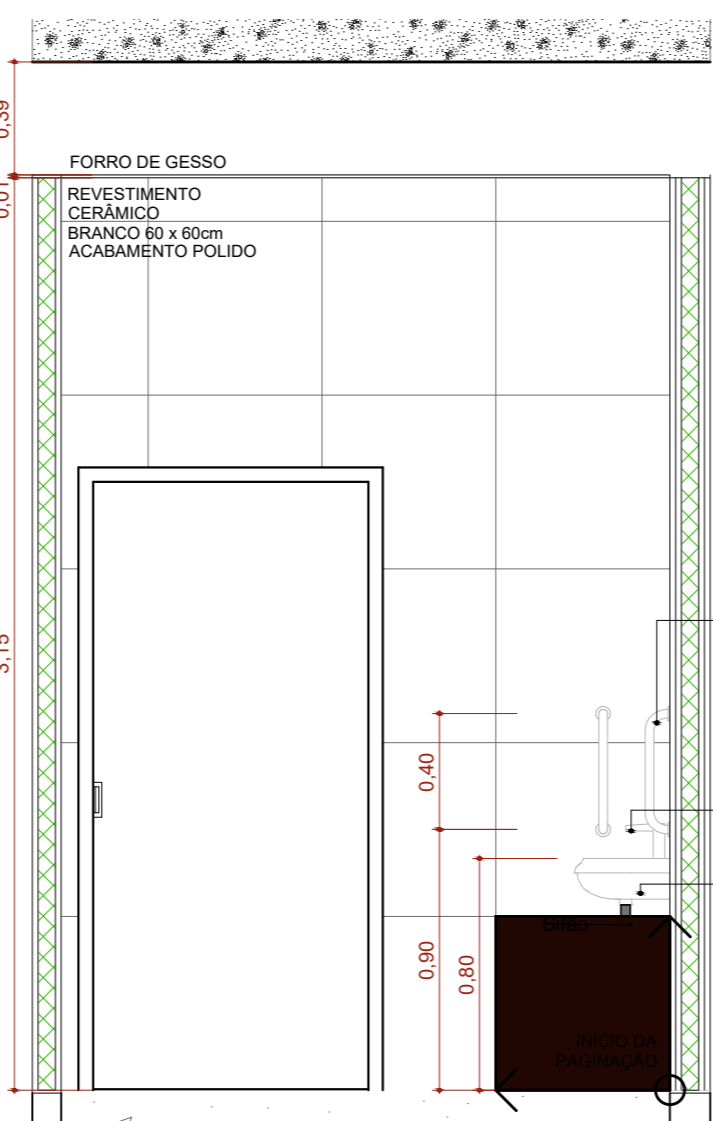

A.M.12 VISTA 03
Escala: 1:25

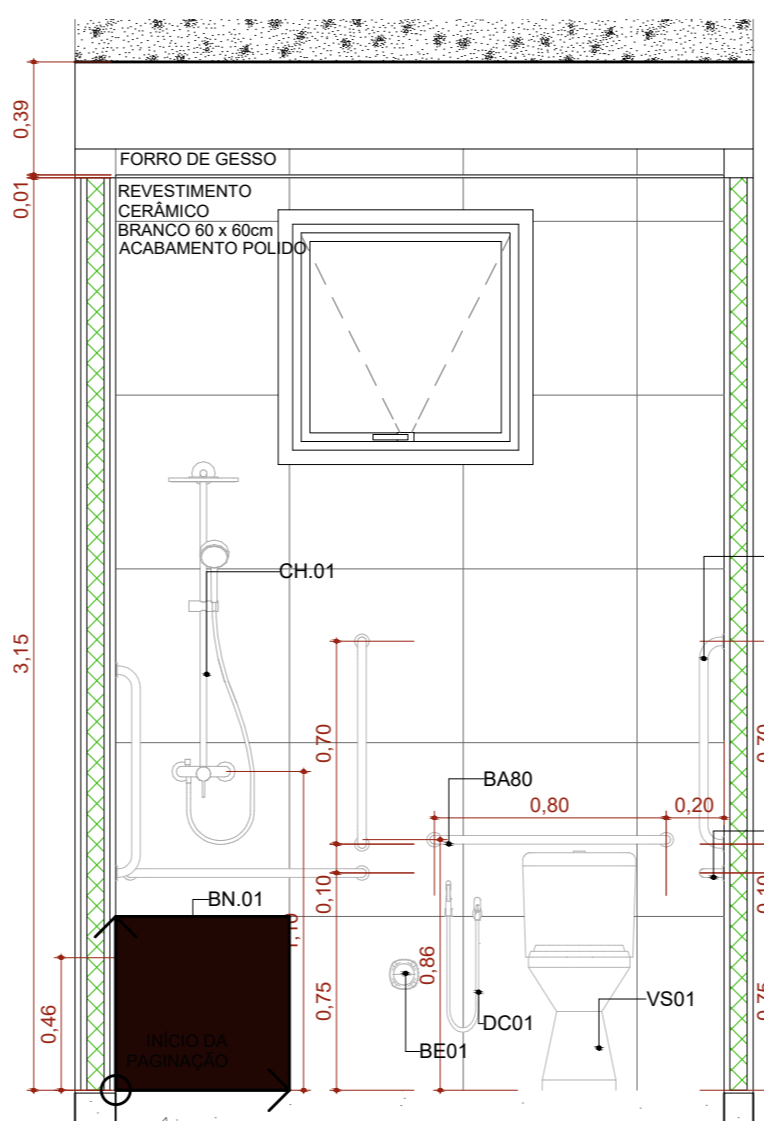

A.M.12 VISTA 04
Escala: 1:25

AUTORIA DO PROJETO EXECUTIVO		REGISTRO		
ALEXANDRE BERTRAMI ROSA - ARQUITETO E URBANISTA		CAU - A 37616-3		
R01	09/05/2025	PADRONIZAÇÃO DAS ESQUADRIAS		
R00	17/04/2025	EMISSÃO INICIAL		
REVISÃO	DATA	DESCRIÇÃO		
TÍTULO DO PROJETO				
CENTRO DE ATENÇÃO PSICOSSOCIAL I e II				
PROPRIETÁRIO				
MINISTÉRIO DA SAÚDE				
SECRETARIA DE ATENÇÃO ESPECIALIZADA À SAÚDE				
CNPJ				
00.394.544/0109-03				
ENDEREÇO				
Secretaria de Atenção Especializada à Saúde				
Esplanada dos Ministérios Bloco G Edifício Sede - Ministério da Saúde				
CEP 70.068-900 - Brasília - DF				
TÍTULO DA FRANQUIA				
DETALHAMENTO ÁREAS MOLHADAS 03				
DESCRIÇÃO DA ETAPA				
PROJETO REFERENCIAL CONCEITUAL				
NOME DO PROJETO	REVISÃO	UNIDADE	DATA	ESCALA
CAPS I e II, PL. 14.14	R01	METROS	09/05/2025	INDICADA
MIRELA PILON PESSATTI			A 25669-2	
VICTORIA ANELLI CAPOVILLA			A 241196-4	
LEONARDO MEGIATO PEREIRA DOS SANTOS			A 198776-8	
DANIEL NARDELLI SANTOS			A 62349-6	
AUTORIA INTELLECTUAL			REGISTRO	FOLHA 01 DE 01
DIREITOS AUTORAIS RESERVADOS CONFORME LEGISLAÇÃO NACIONAL E INTERNACIONAL				