


PLANTA DE PAGINAÇÃO DO PISO  
ESC 1/50

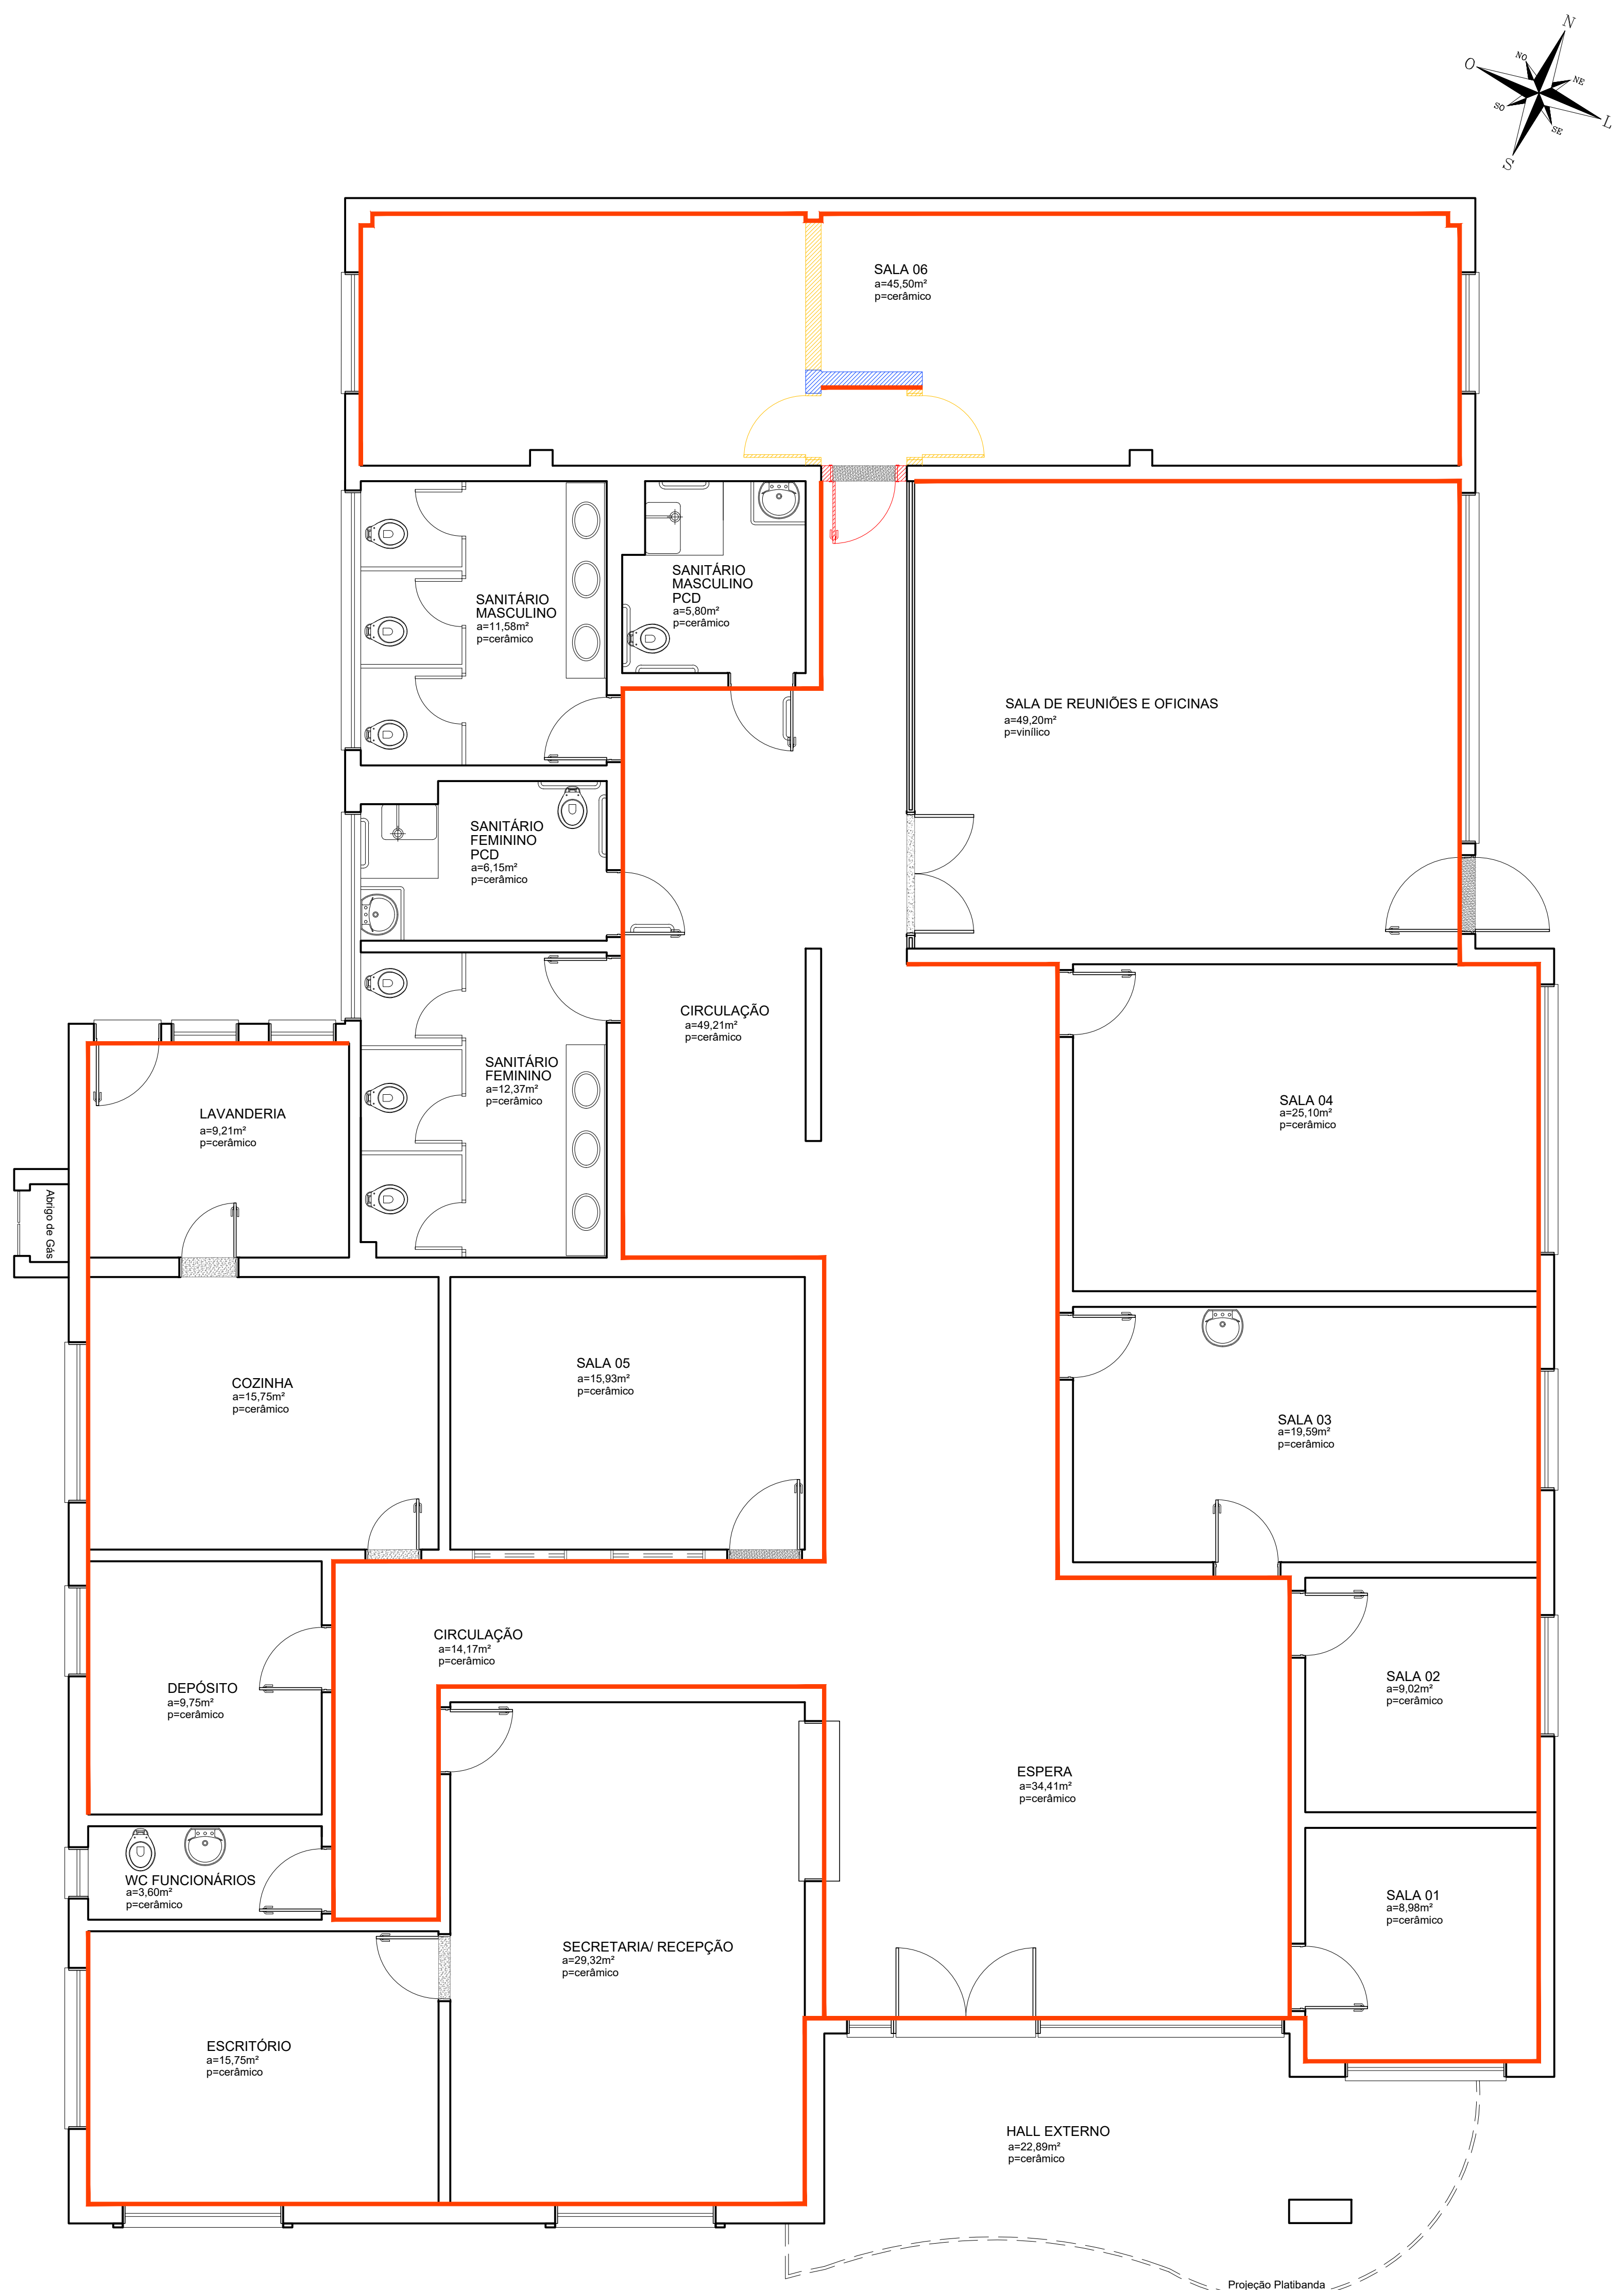

IMPERMEABILIZAÇÃO  
ESC 1/50

## LEGENDA:

■ PAREDES A RECEBER  
IMPERMEABILIZAÇÃO  
INJETÁVEL

RUB	23/04/2026	EMIÇÃO INICIAL	
REVISÃO	DATA	DESCRIÇÃO	
	TÍTULO/SUBTÍTULO	CRAS	
	LOCAL	RUA ARAÚJO LIMA, 220 - BARRIO BELA VISTA	
	PROJETO	PROJETO ARQUITETÔNICO - REFORMA	
	PROJETO	ARQ. CAMILA KLEIN	PROJETO
	DATA DO PROJETO	ABR/2025	DATA
	PLANTA BAIXA	1/50	REVISÃO
			451,26m²

Assinado digitalmente por Camila Sander Klein. Verifique a autenticidade em [verificador.betha.cloud](https://verificador.betha.cloud) e insira o código Y3E-V0Z-XYO-O90.

**Assinantes**

---

**Veracidade do documento**

Documento assinado digitalmente.  
Verifique a veracidade utilizando o QR Code ao lado ou acesse  
o site **verificador-assinaturas.plataforma.betha.cloud** e insira o código abaixo:

**Y3E****V0Z****XYO****O90**