


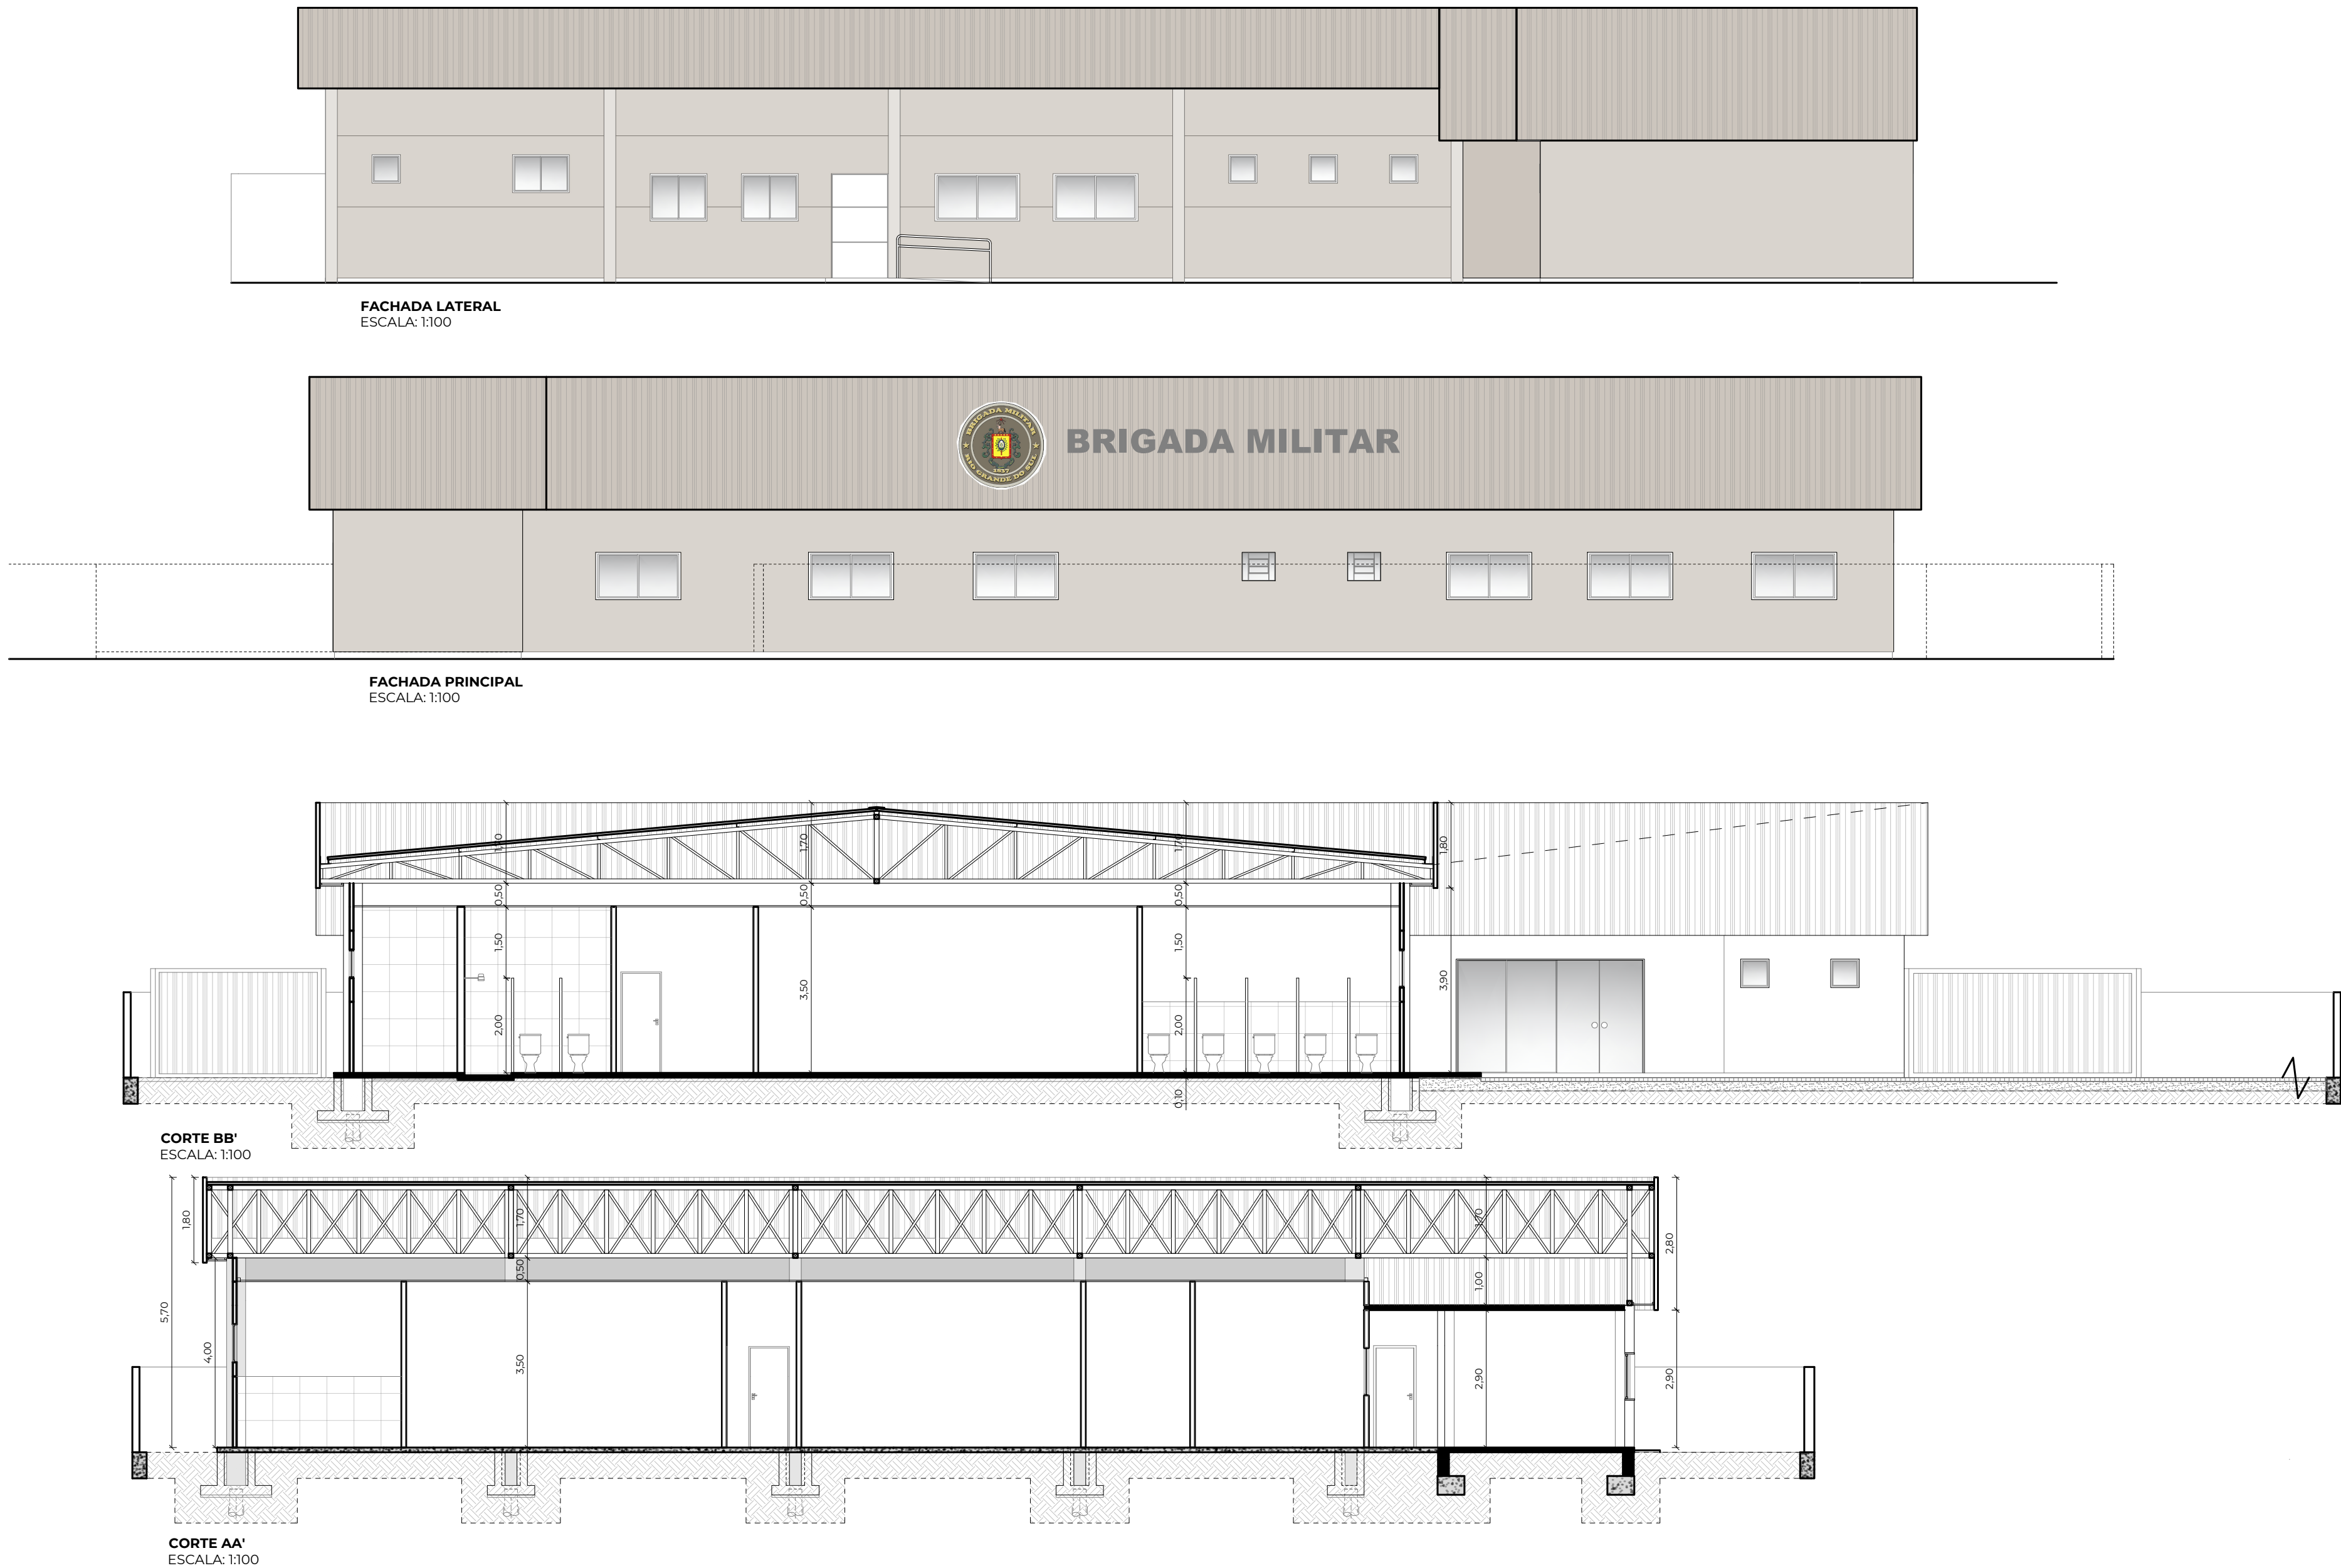

VERSÃO		DISCRIMINAÇÃO		DATA
01		PROJETO ARQUITETÔNICO		Projeto Local
02		BATALHÃO DA POLÍCIA MILITAR DE CAMPO BOM - RS		Proprietário
03		Avenida Emílio Vetter - Bairro Genuino Sampaio - Campo Bom/RS		Responsible Técnico
04		MUNICÍPIO DE CAMPO BOM - CNPJ nº 90.832.619/0001-55		Engº Civil RODRIGO DE O. MÔNACO - CREA-RS 240045
05		Arquivo: Batalhão Brigada Militar - Novo Projeto.dwg		Projeto
06		Arq. Janaina Schilling - CAU/RS A320.878-8 D		Projeto/Especificações
07		ROM ENGENHARIA E CONSTRUÇÃO LTDA.		Prancha
08		Endereço: Avenida Brasil, nº 3771 Bairro Colina Deunier Campo Bom - RS. Fone: (51) 99989-7863 (51) 99883-7528 www.instagram.com/r_o_m_engenharia		