


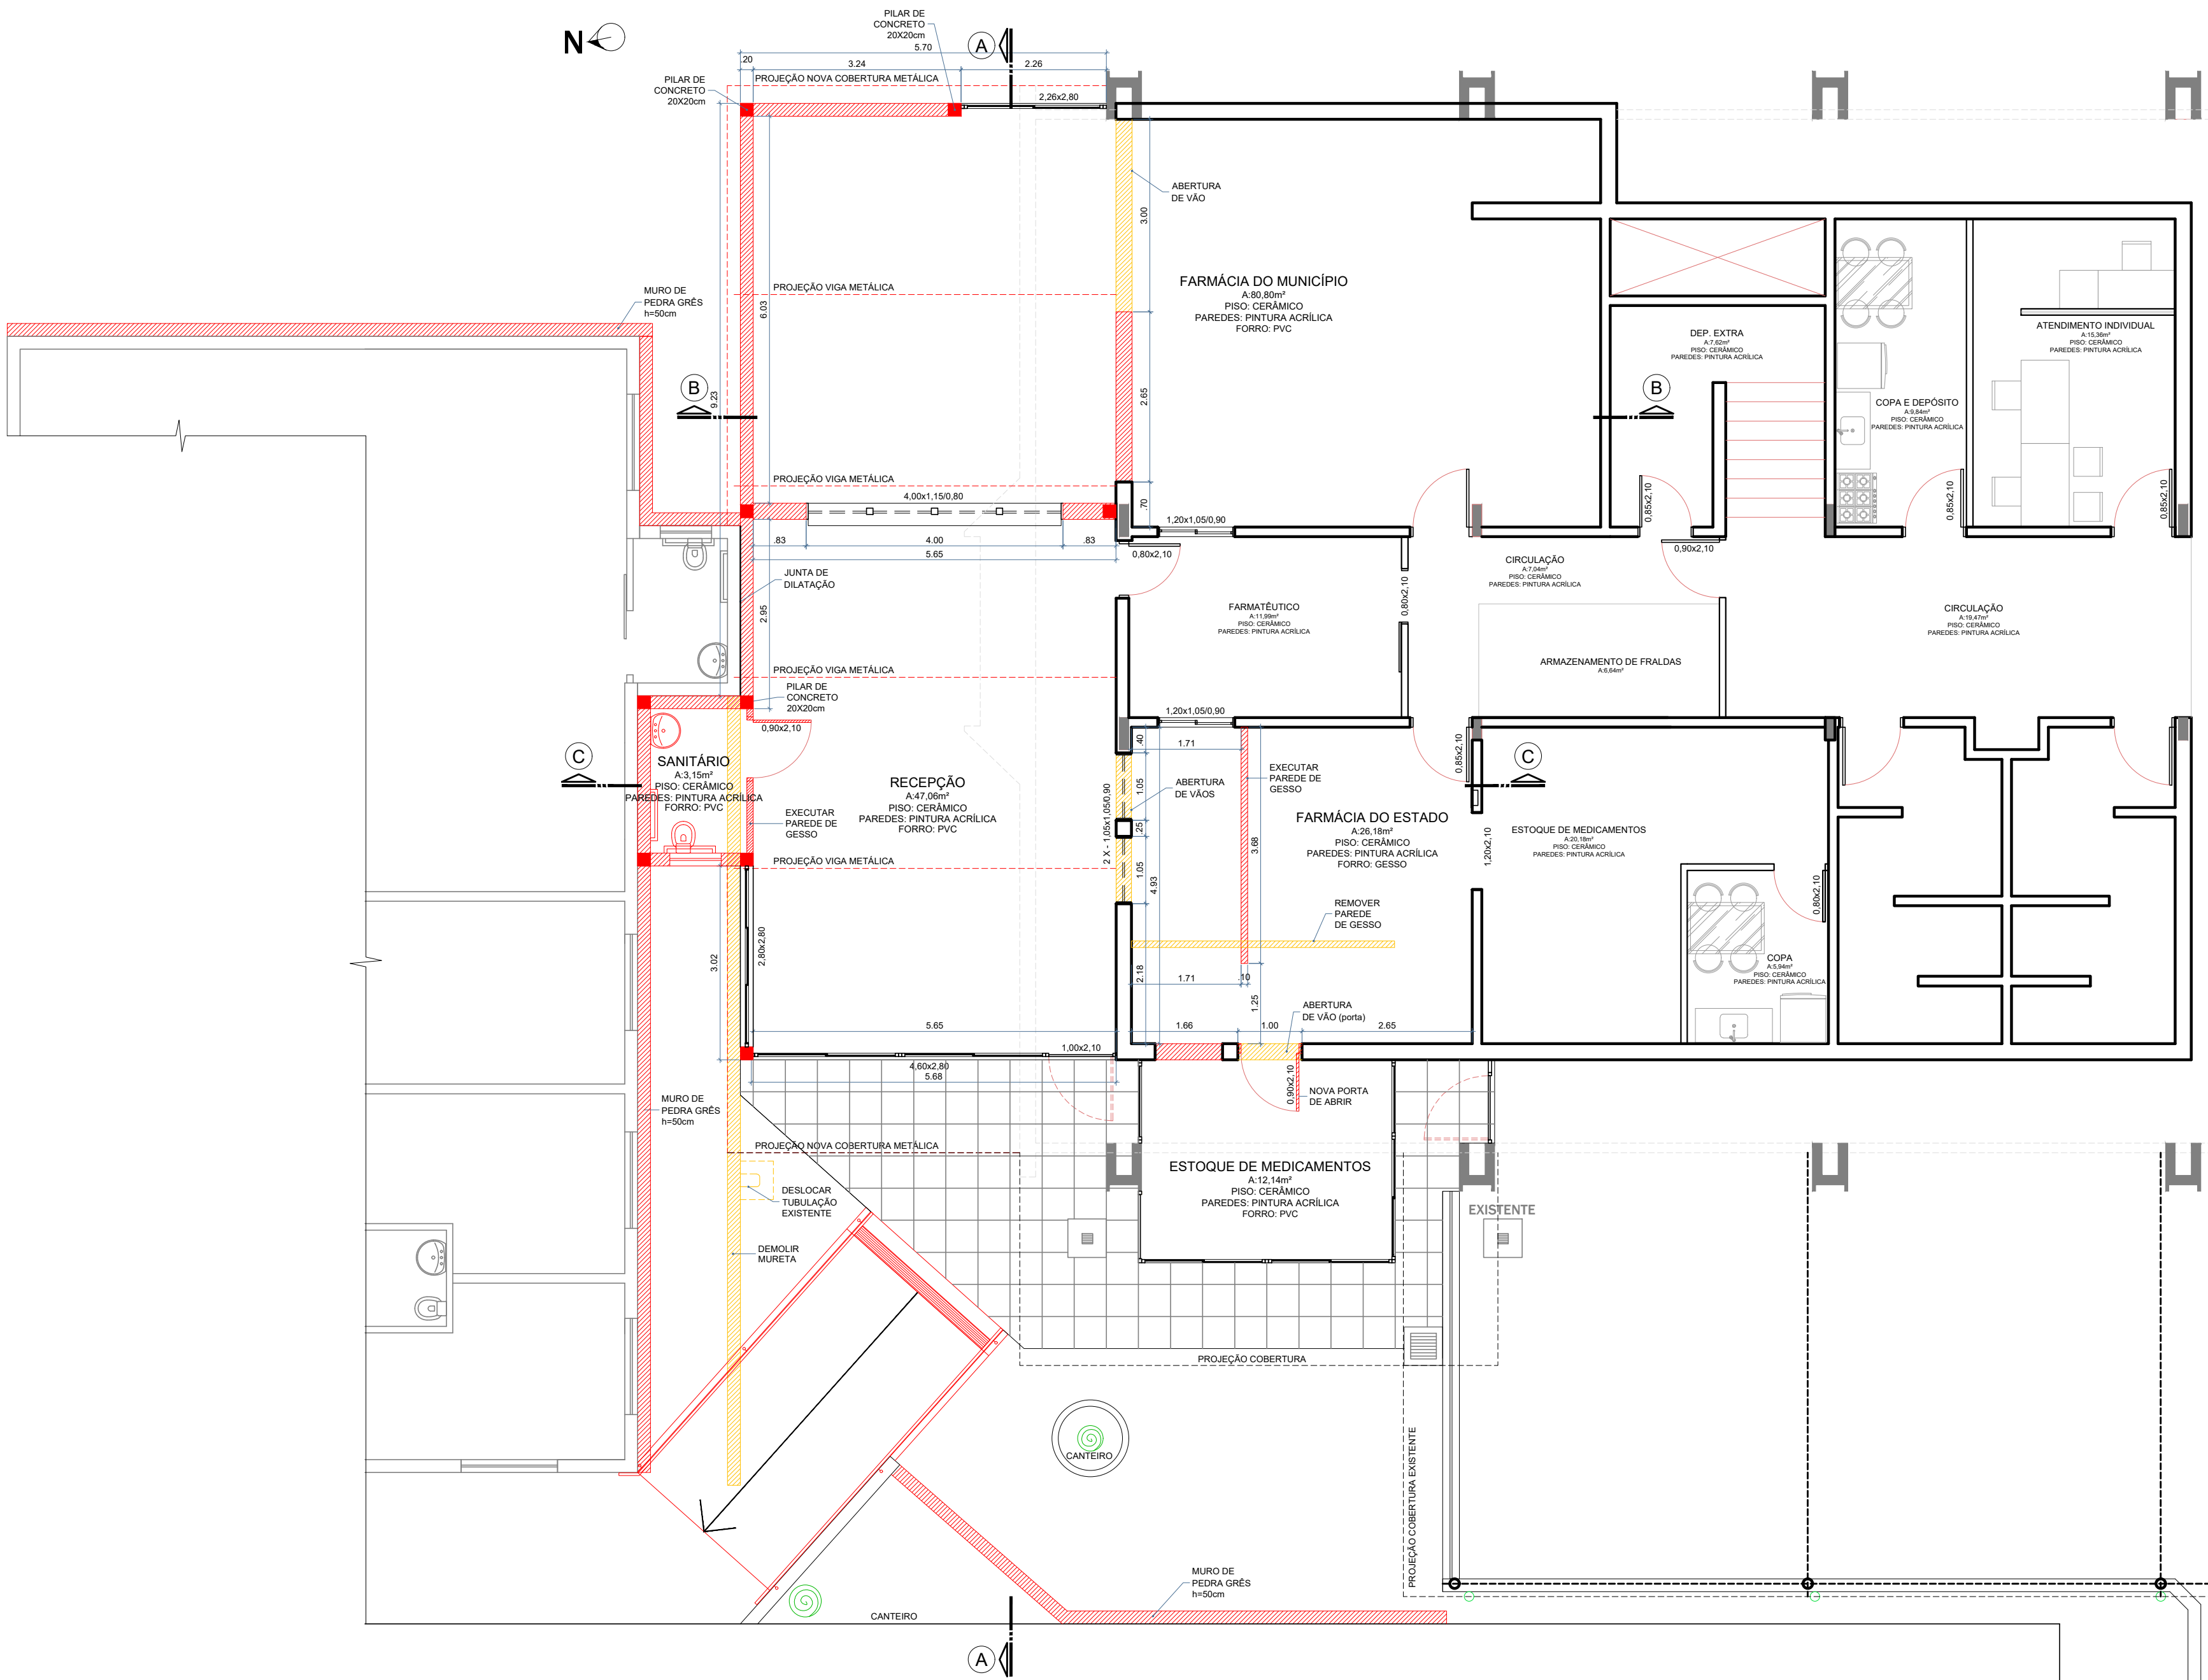

LEGENDA:

- A DEMOLIR
- A CONSTRUIR

ATUAL 194,10m²
AMPLIAÇÃO 91,40m²

PLANTA CONSTRUIR-DEMOLIR
ESC 1/75

R01		09/07/2026	NOVO SANITÁRIO E ALTERAÇÃO DA ÁREA DE ESTOQUE		
R00		13/05/2026	EMISSÃO INICIAL		
REVISÃO		DATA	DESCRIÇÃO		
SECRETARIA DE OBRAS, PLANEJAMENTO E SERVIÇOS URBANOS		TÍTULO/SUBTÍTULO			
		FARMÁCIA - AMPLIAÇÃO			
		LOCAL			
		AV INDEPENDÊNCIA, 800 - CENTRO			
		PROJETO			
		PROJETO ARQUITETÔNICO			
		PROJETADO		DESENHADO	
		ARQ. CAMILA KLEIN		ARQ. CAMILA KLEIN	
		TIPO	DATA DA EMISSÃO	ESCALA	ÁREA
		CONSTRUIR/DEMOLIR	mai/2026	1/75	125,35m²
PROPRIETÁRIO			PRANCHA		
PREFEITURA MUNICIPAL DE CAMPO BOM			2/11		
RESPONSÁVEL TÉCNICO					
CAMILA SANDER KLEIN					
ARQ. CAMILA SANDER KLEIN – CAU/RS A 102.177–0					