


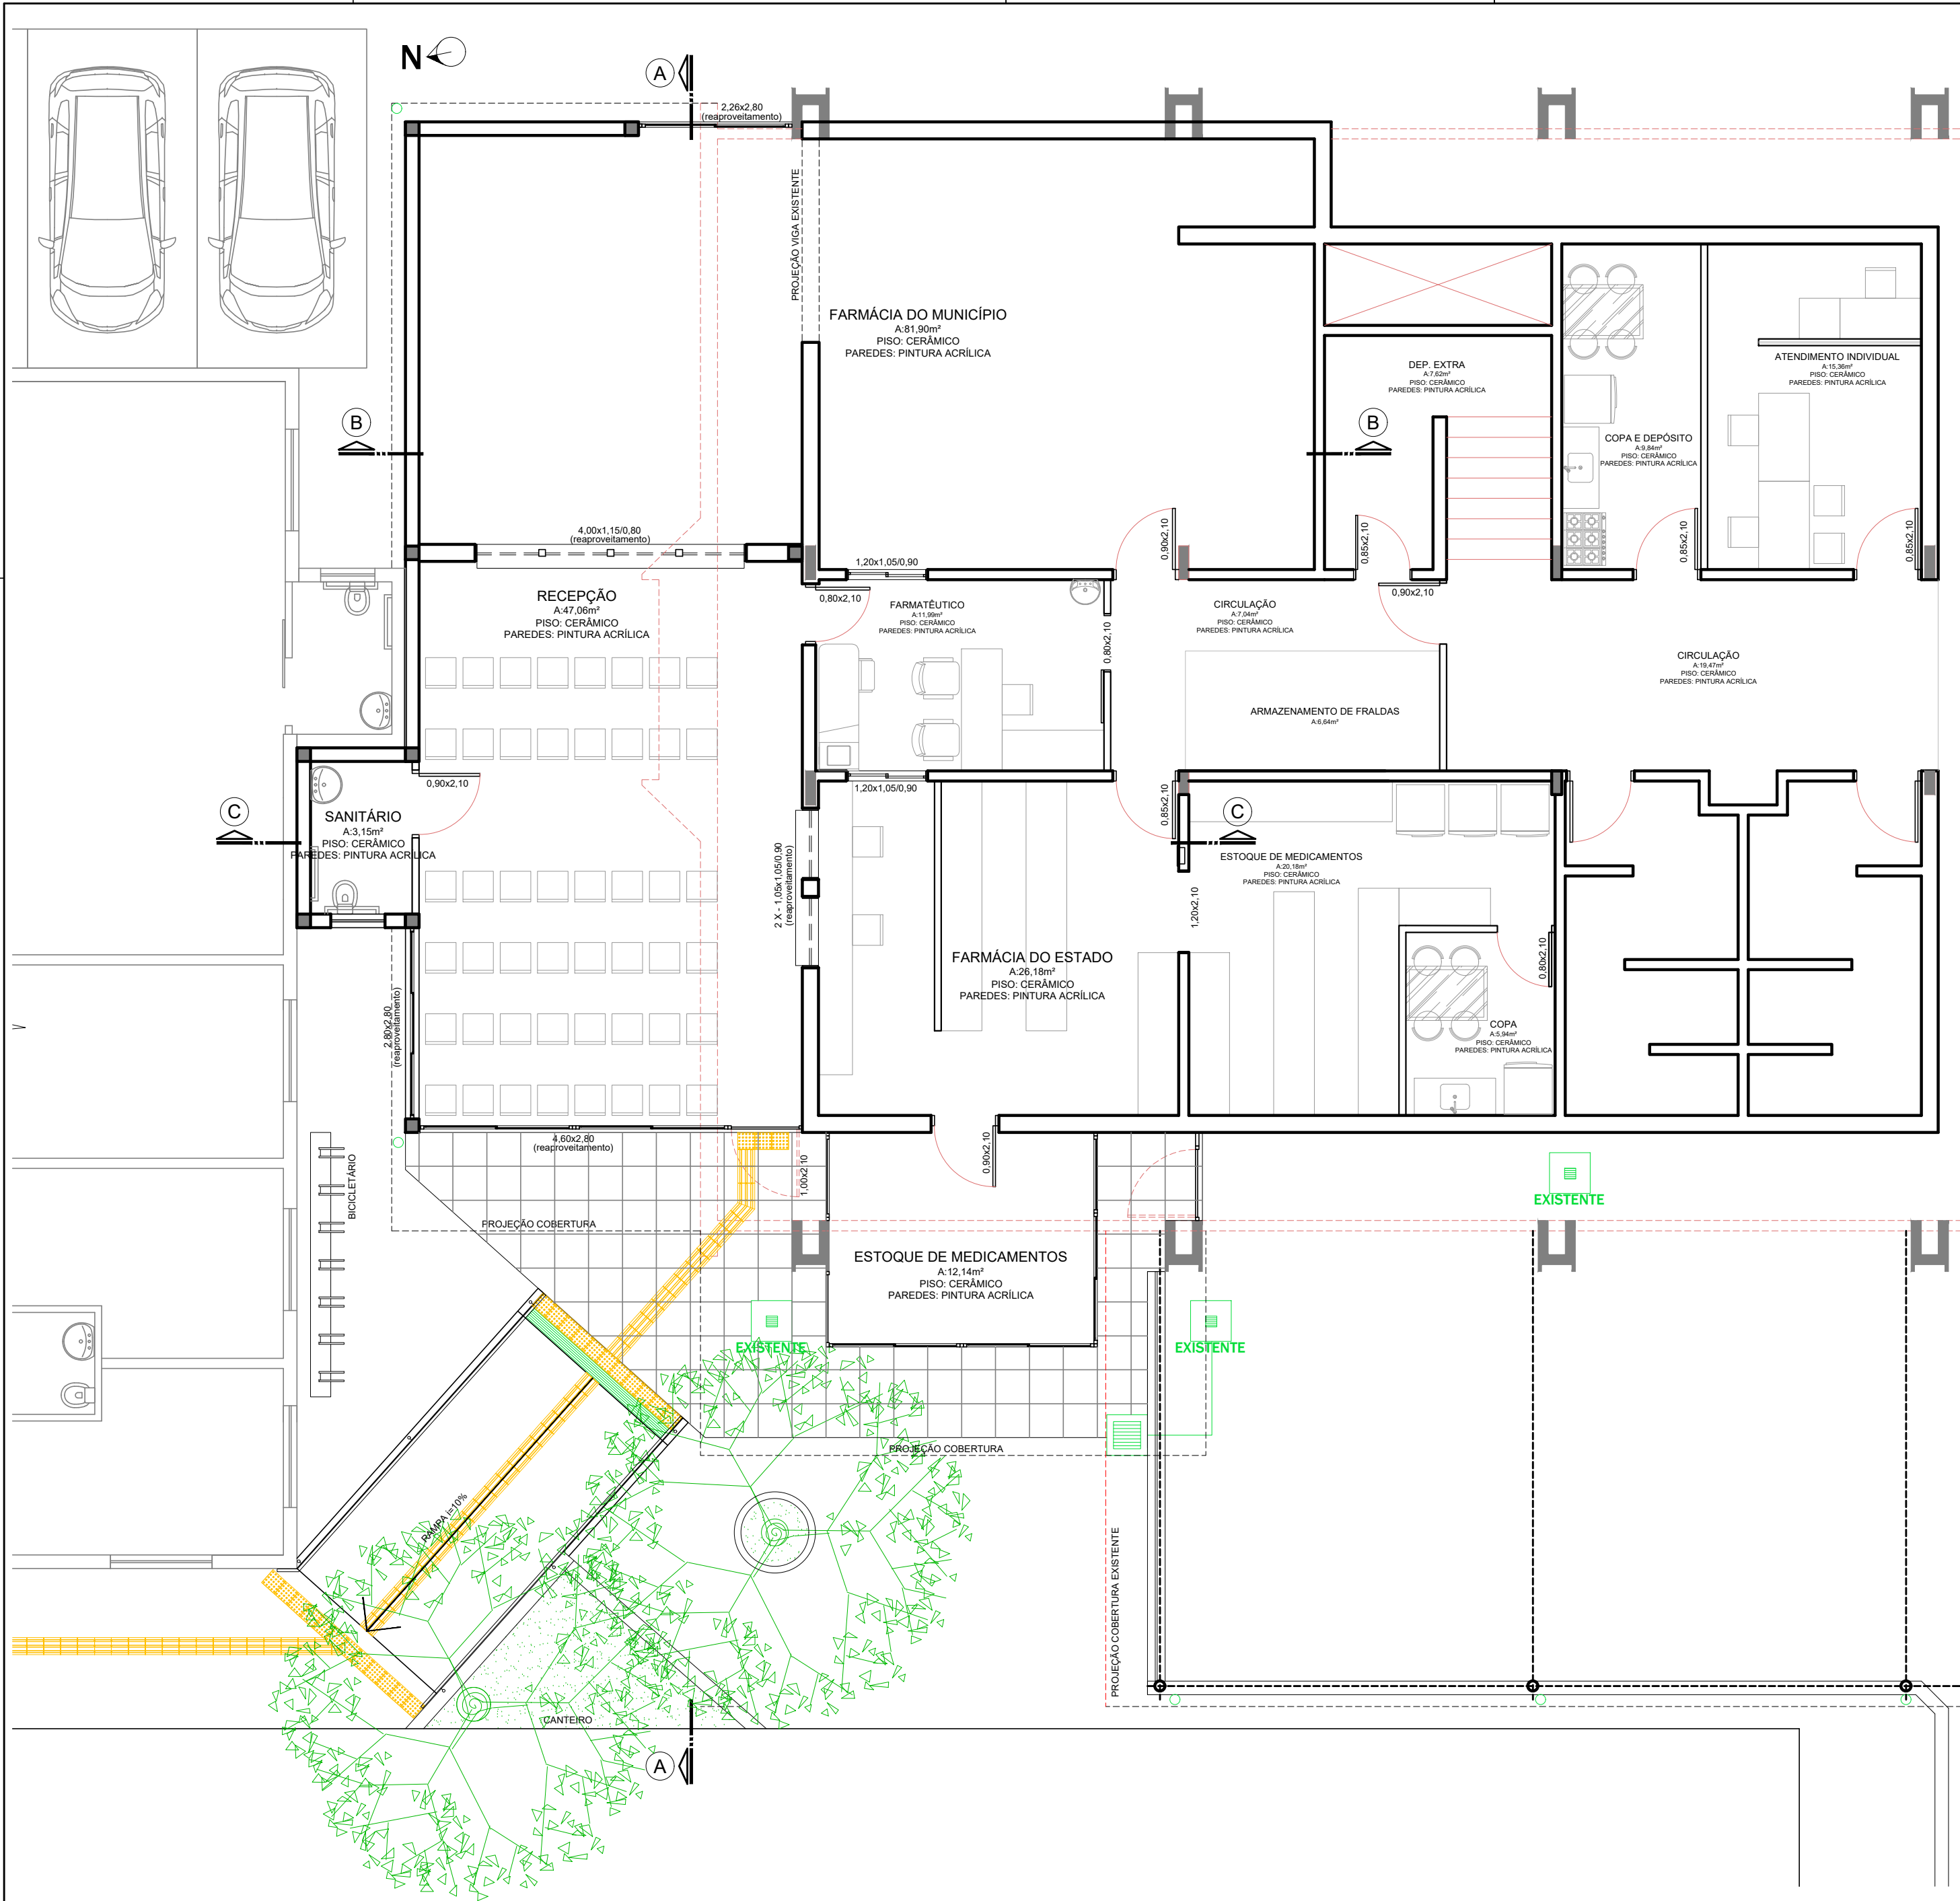

PLANTA DE LAYOUT

ESC 1/75

R01	09/07/2026	NOVO SANITÁRIO E ALTERAÇÃO DA ÁREA DE ESTOQUE
R00	13/05/2026	EMIÇÃO INICIAL
REVISÃO	DATA	DESCRIÇÃO
TÍTULO/SUBTÍTULO		
FARMÁCIA - AMPLIAÇÃO		
LOCAL		
AV INDEPENDÊNCIA, 800 - CENTRO		
PROJETO		
PROJETO ARQUITETÔNICO		
PROJETADO		DESENHADO
ARQ. CAMILA KLEIN		ARQ. CAMILA KLEIN
TIPO	DATA DA EMISSÃO	ESCALA
PLANTA DE LAYOUT	mai/2026	1/75
ÁREA		125,35m²
PRANCHAS		3/11
PROPRIETÁRIO		
PREFEITURA MUNICIPAL DE CAMPO BOM		
RESPONSÁVEL TÉCNICO		
CAMILA SANDER KLEIN		
ARQ. CAMILA SANDER KLEIN - CAU/RS A 102.177-0		