


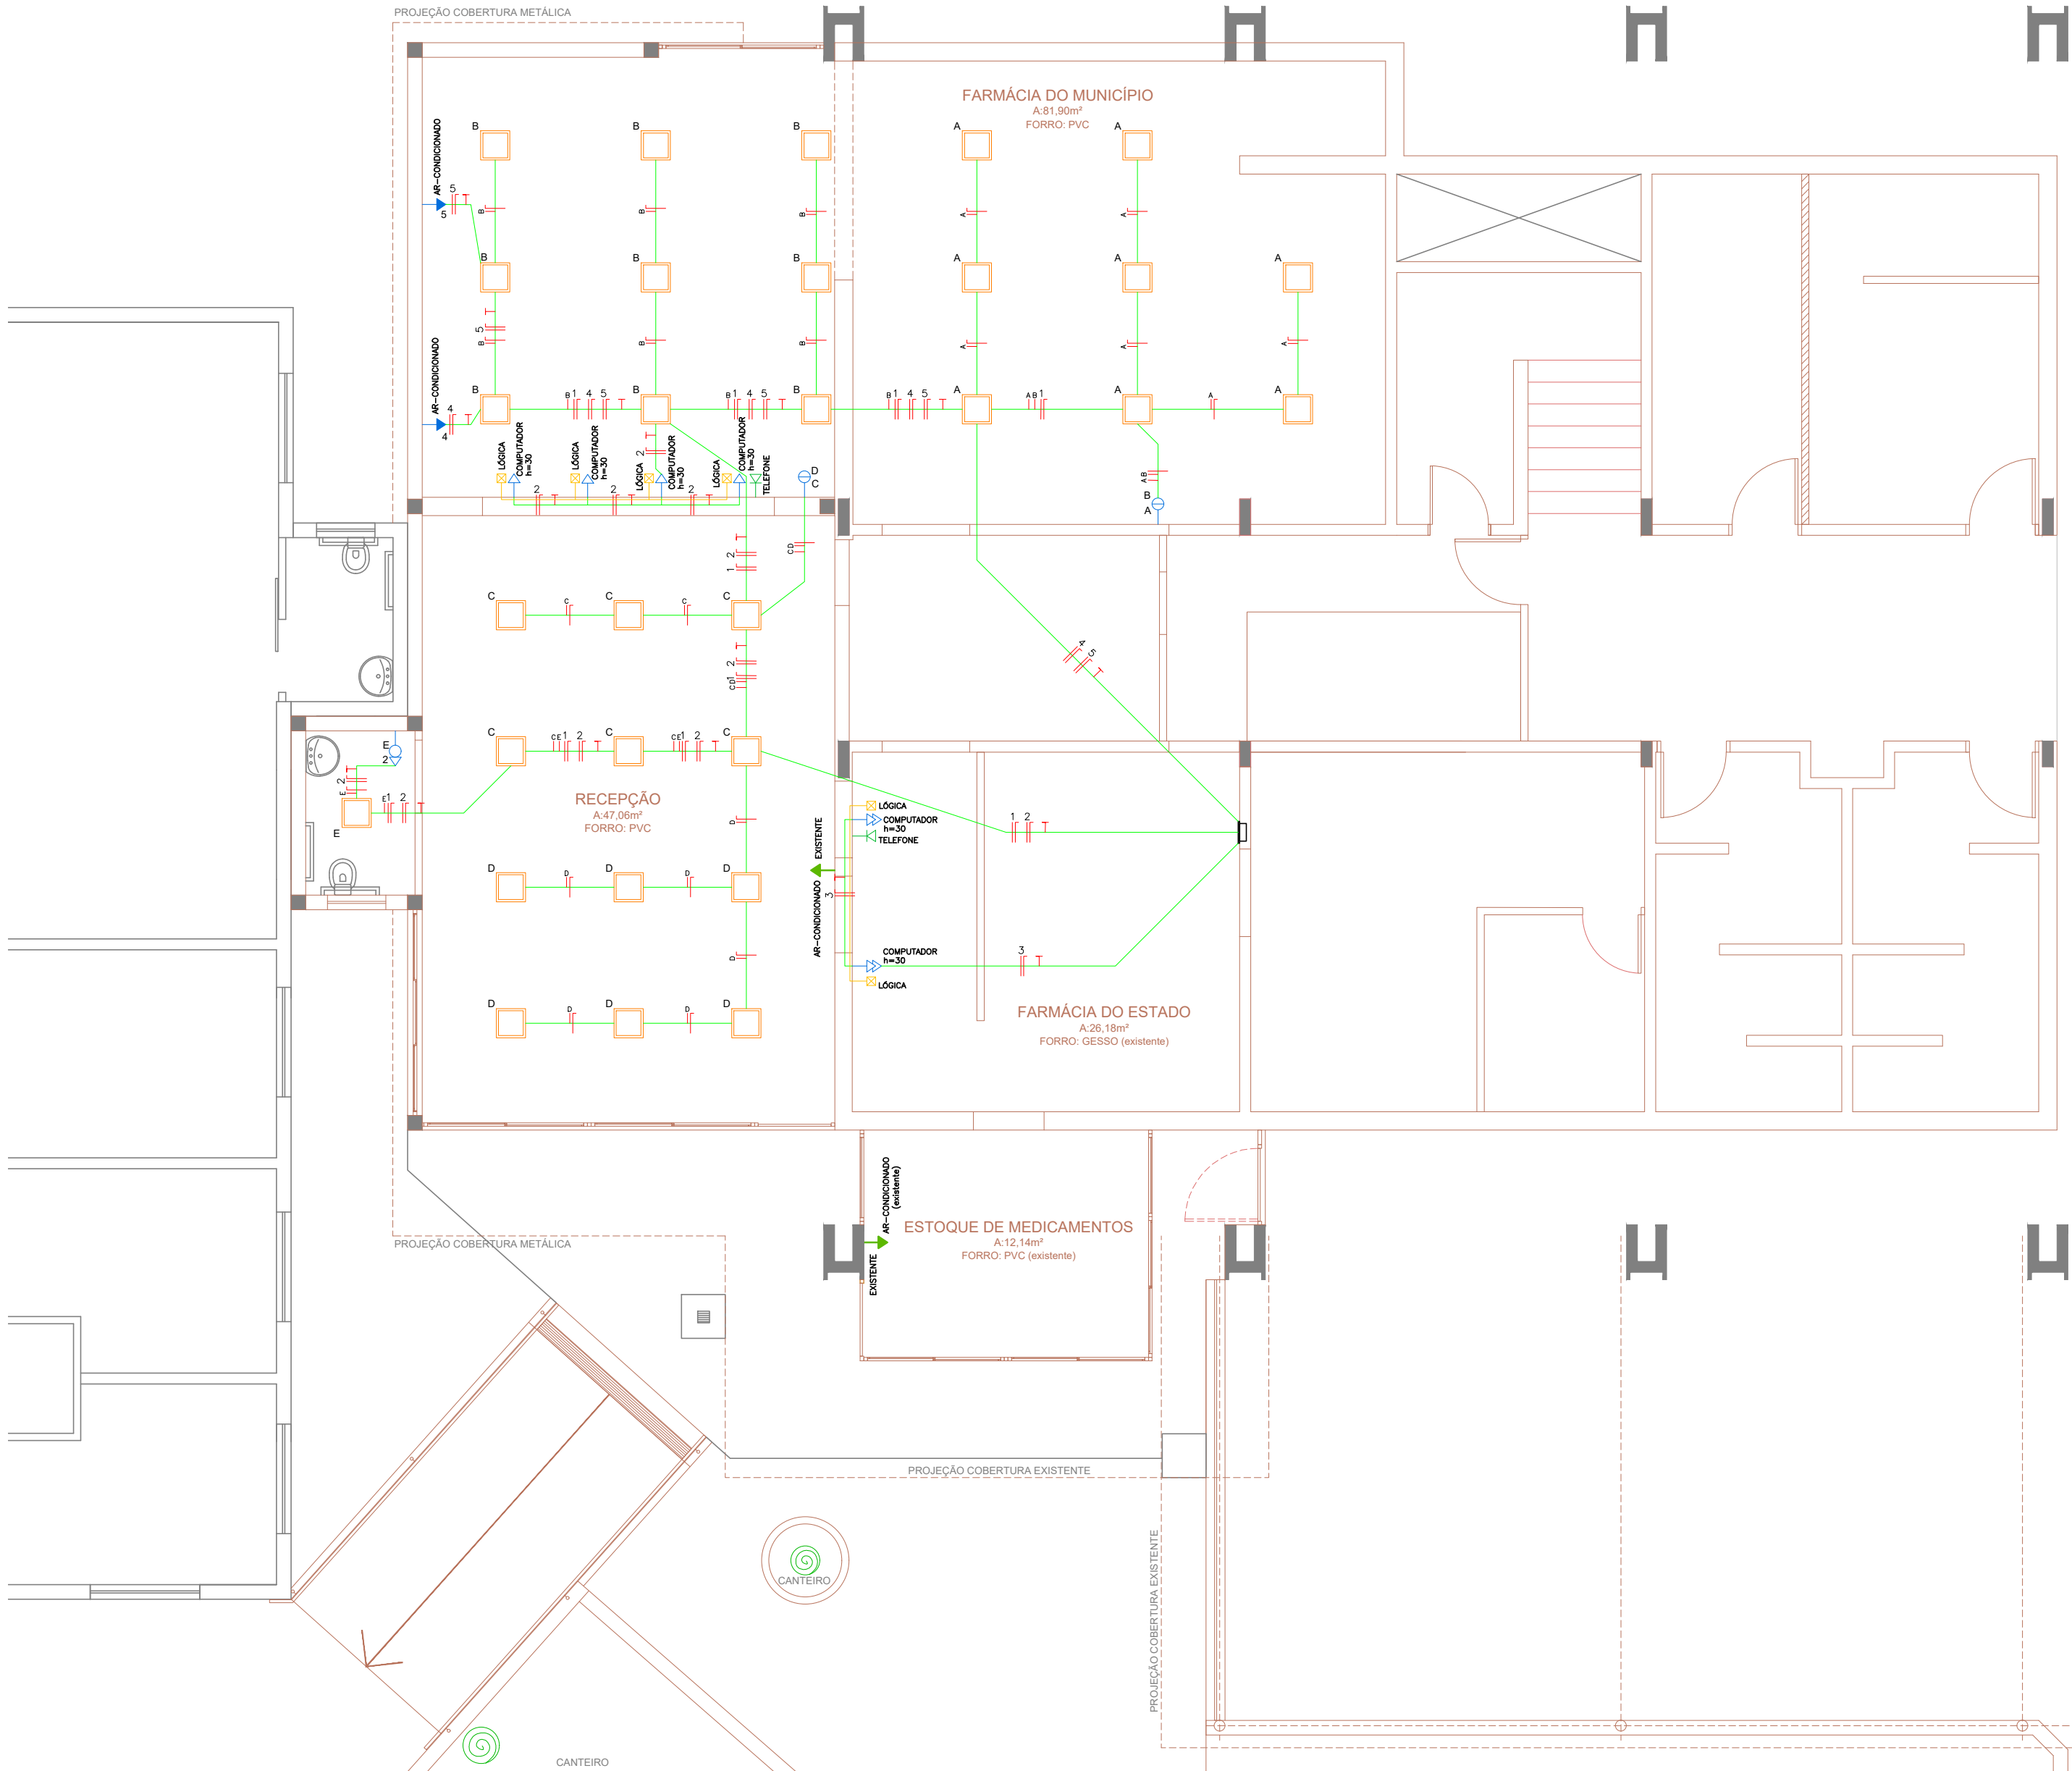

INTERRUPTORES

SIMPLES

DUPLO

TRIPLO

HOTEL

TOMADAS

h: 0.30m

h: 1.10m

h: 2.30m/ESP.

REDE

TELEFONE

LUMINÁRIA LED

PLANTA BAIXA ELÉTRICO

ESC 1/75

R01	09/07/2026	NOVO SANITÁRIO E ALTERAÇÃO DA ÁREA DE ESTOQUE
R00	13/05/2026	EMIÇÃO INICIAL
REVISÃO	DATA	DESCRIÇÃO
TÍTULO/SUBTÍTULO		
FARMÁCIA - AMPLIAÇÃO		
LOCAL		
AV INDEPENDÊNCIA, 800 - CENTRO		
PROJETO		
PROJETO ARQUITETÔNICO		
PROJETADO	ARQ. CAMILA KLEIN	DESENHADO
ARQ. CAMILA KLEIN		ARQ. CAMILA KLEIN
TIPO	ELÉTRICO	DATA DA EMISSÃO
		mai/2026
ESCALA	1/75	ÁREA
		125,35m²
PRÓPRIETÁRIO		PREFEITURA MUNICIPAL DE CAMPO BOM
RESPONSÁVEL TÉCNICO		ARQ. CAMILA SANDER KLEIN - CAU/RS A 102.177-0
CAMILA SANDER KLEIN		