


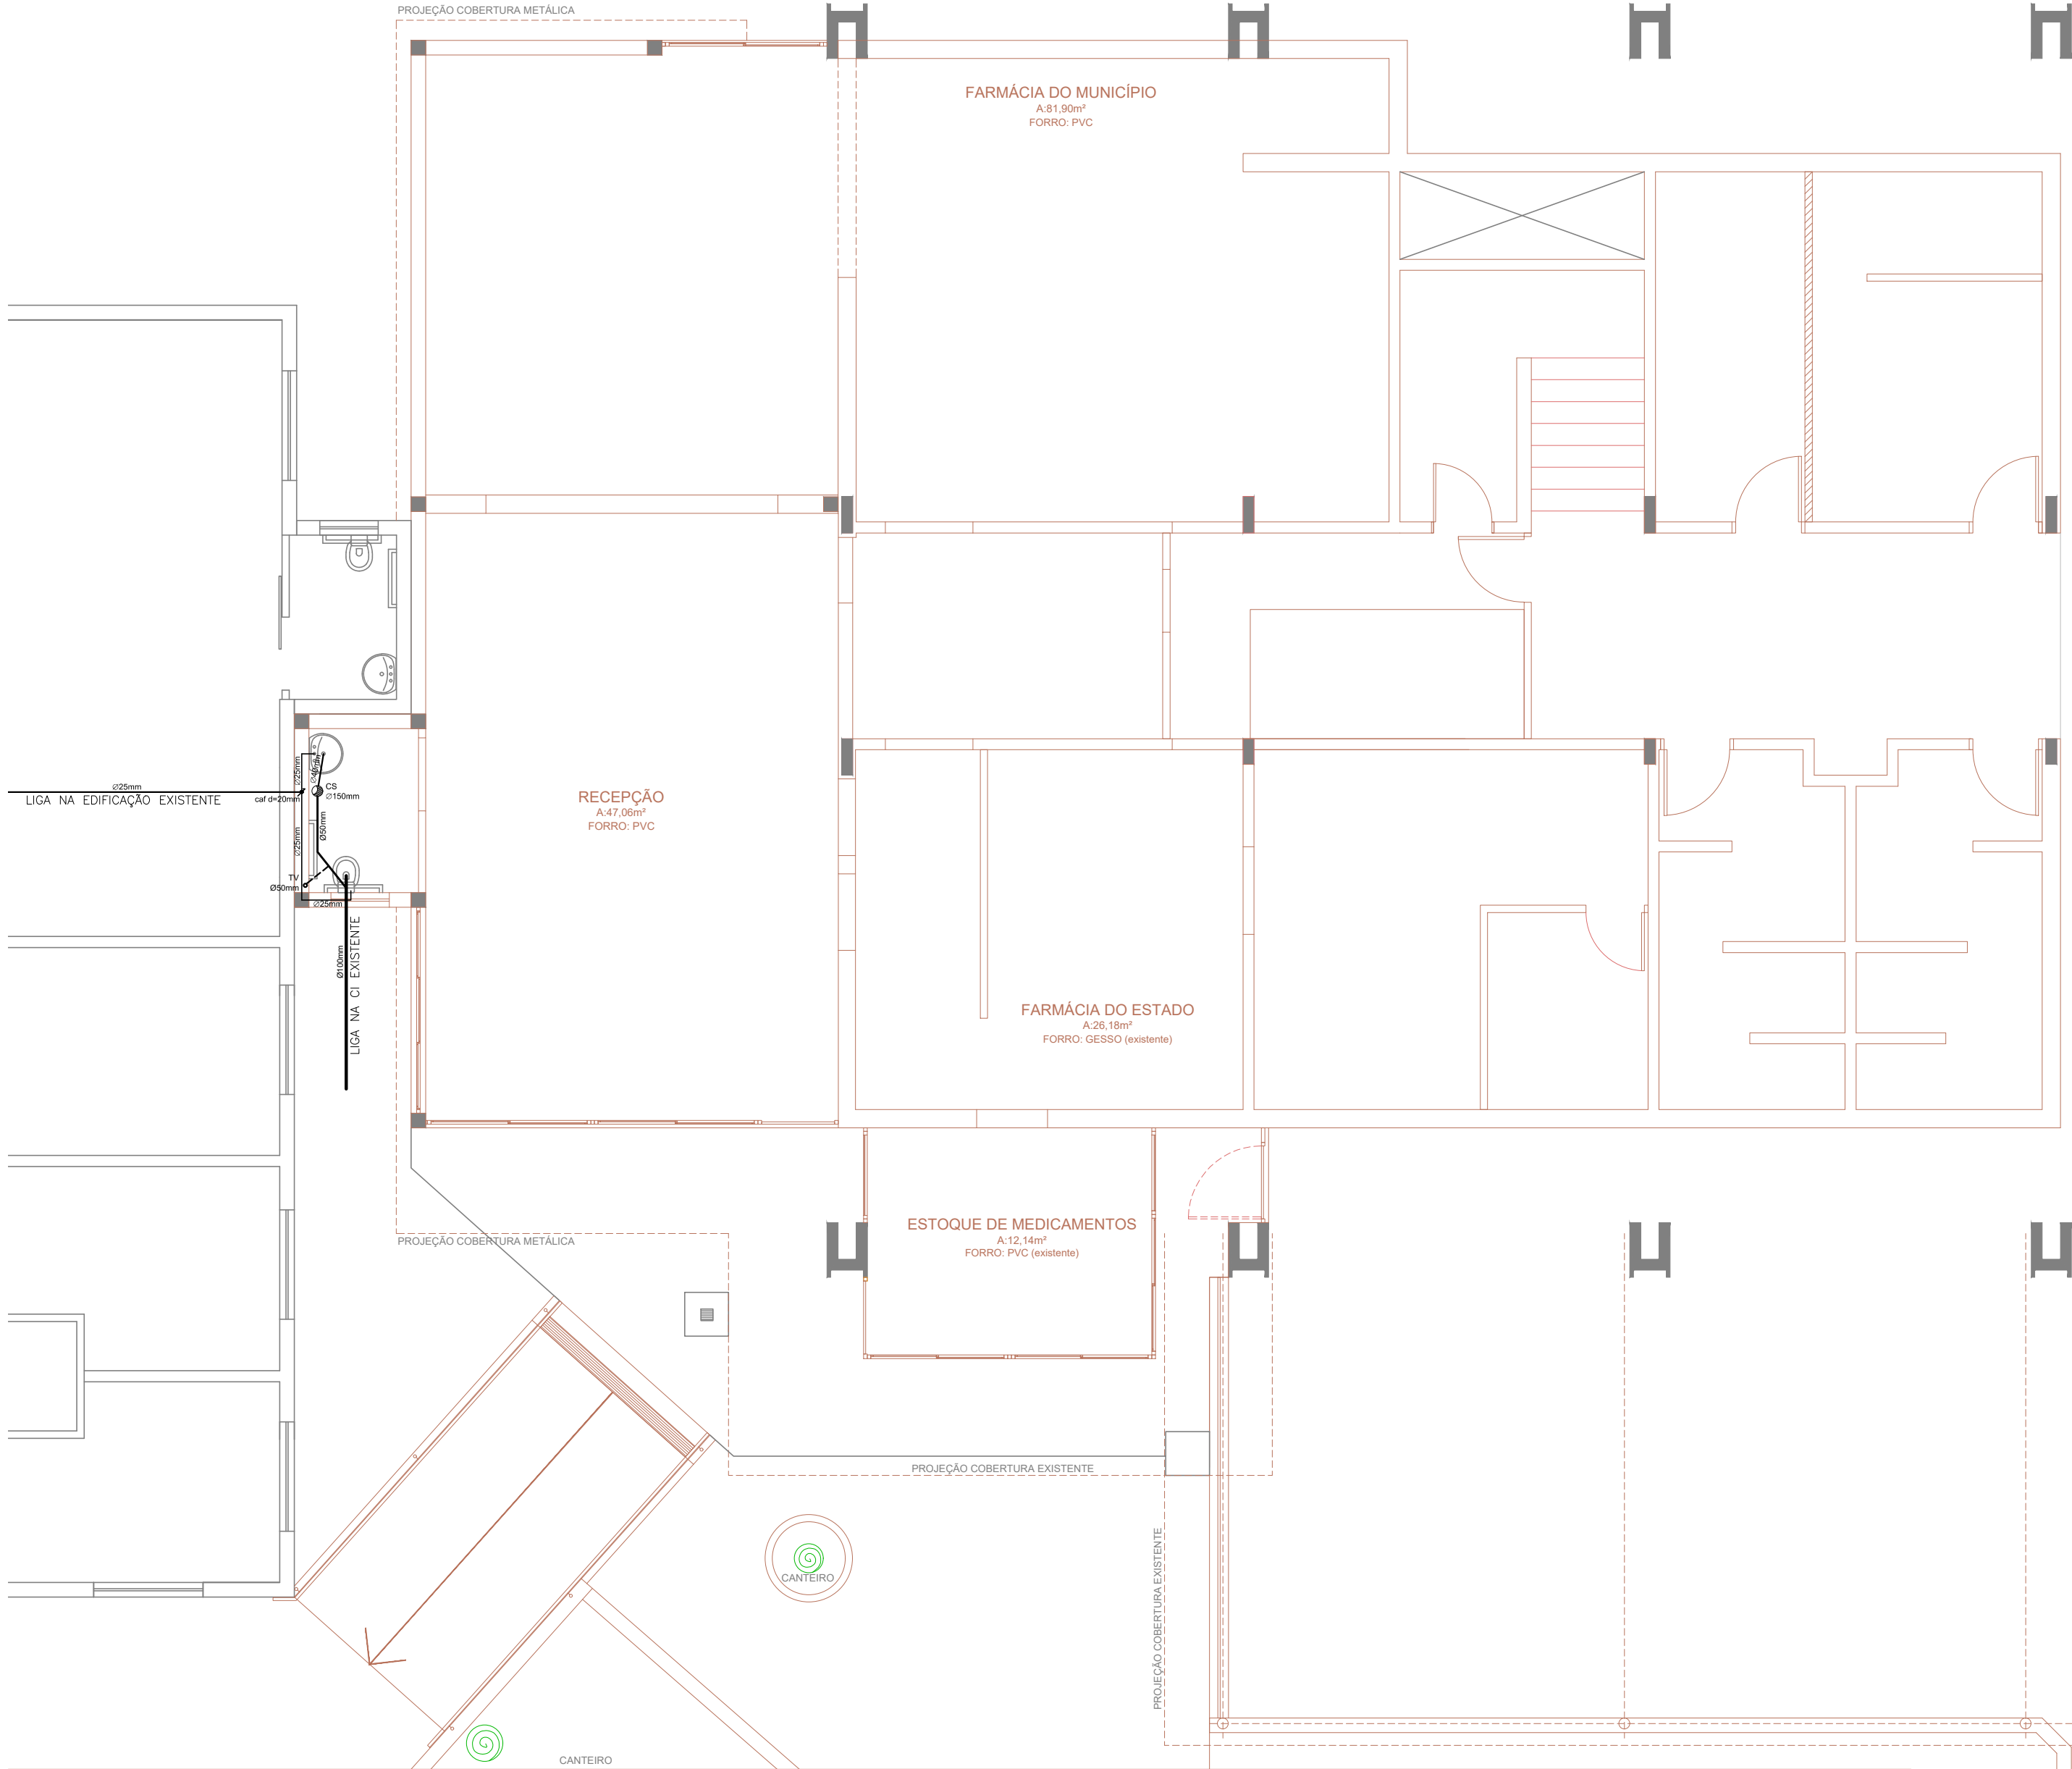

PLANTA BAIXA HIDROSSANITÁRIO

ESC 1/75

R00	09/07/2026	EMIÇÃO INICIAL
REVISÃO	DATA	DESCRIÇÃO
SECRETARIA DE OBRAS, PLANEJAMENTO E SERVIÇOS URBANOS	TÍTULO/SUBTÍTULO	
	FARMÁCIA - AMPLIAÇÃO	
	LOCAL	
	AV INDEPENDÊNCIA, 800 - CENTRO	
	PROJETO	
	PROJETO ARQUITETÔNICO	
	PROJETADO	DESENHADO
ARQ. CAMILA KLEIN		ARQ. CAMILA KLEIN
TIPO	DATA DA EMISSÃO	ESCALA
HIDROSSANITÁRIO	jul/2026	1/75
ÁREA		125,35m²
PRANCHAS		9/11
PROPRIETÁRIO		PREFEITURA MUNICIPAL DE CAMPO BOM
RESPONSÁVEL TÉCNICO		ARQ. CAMILA SANDER KLEIN - CAU/RS A 102.177-0