


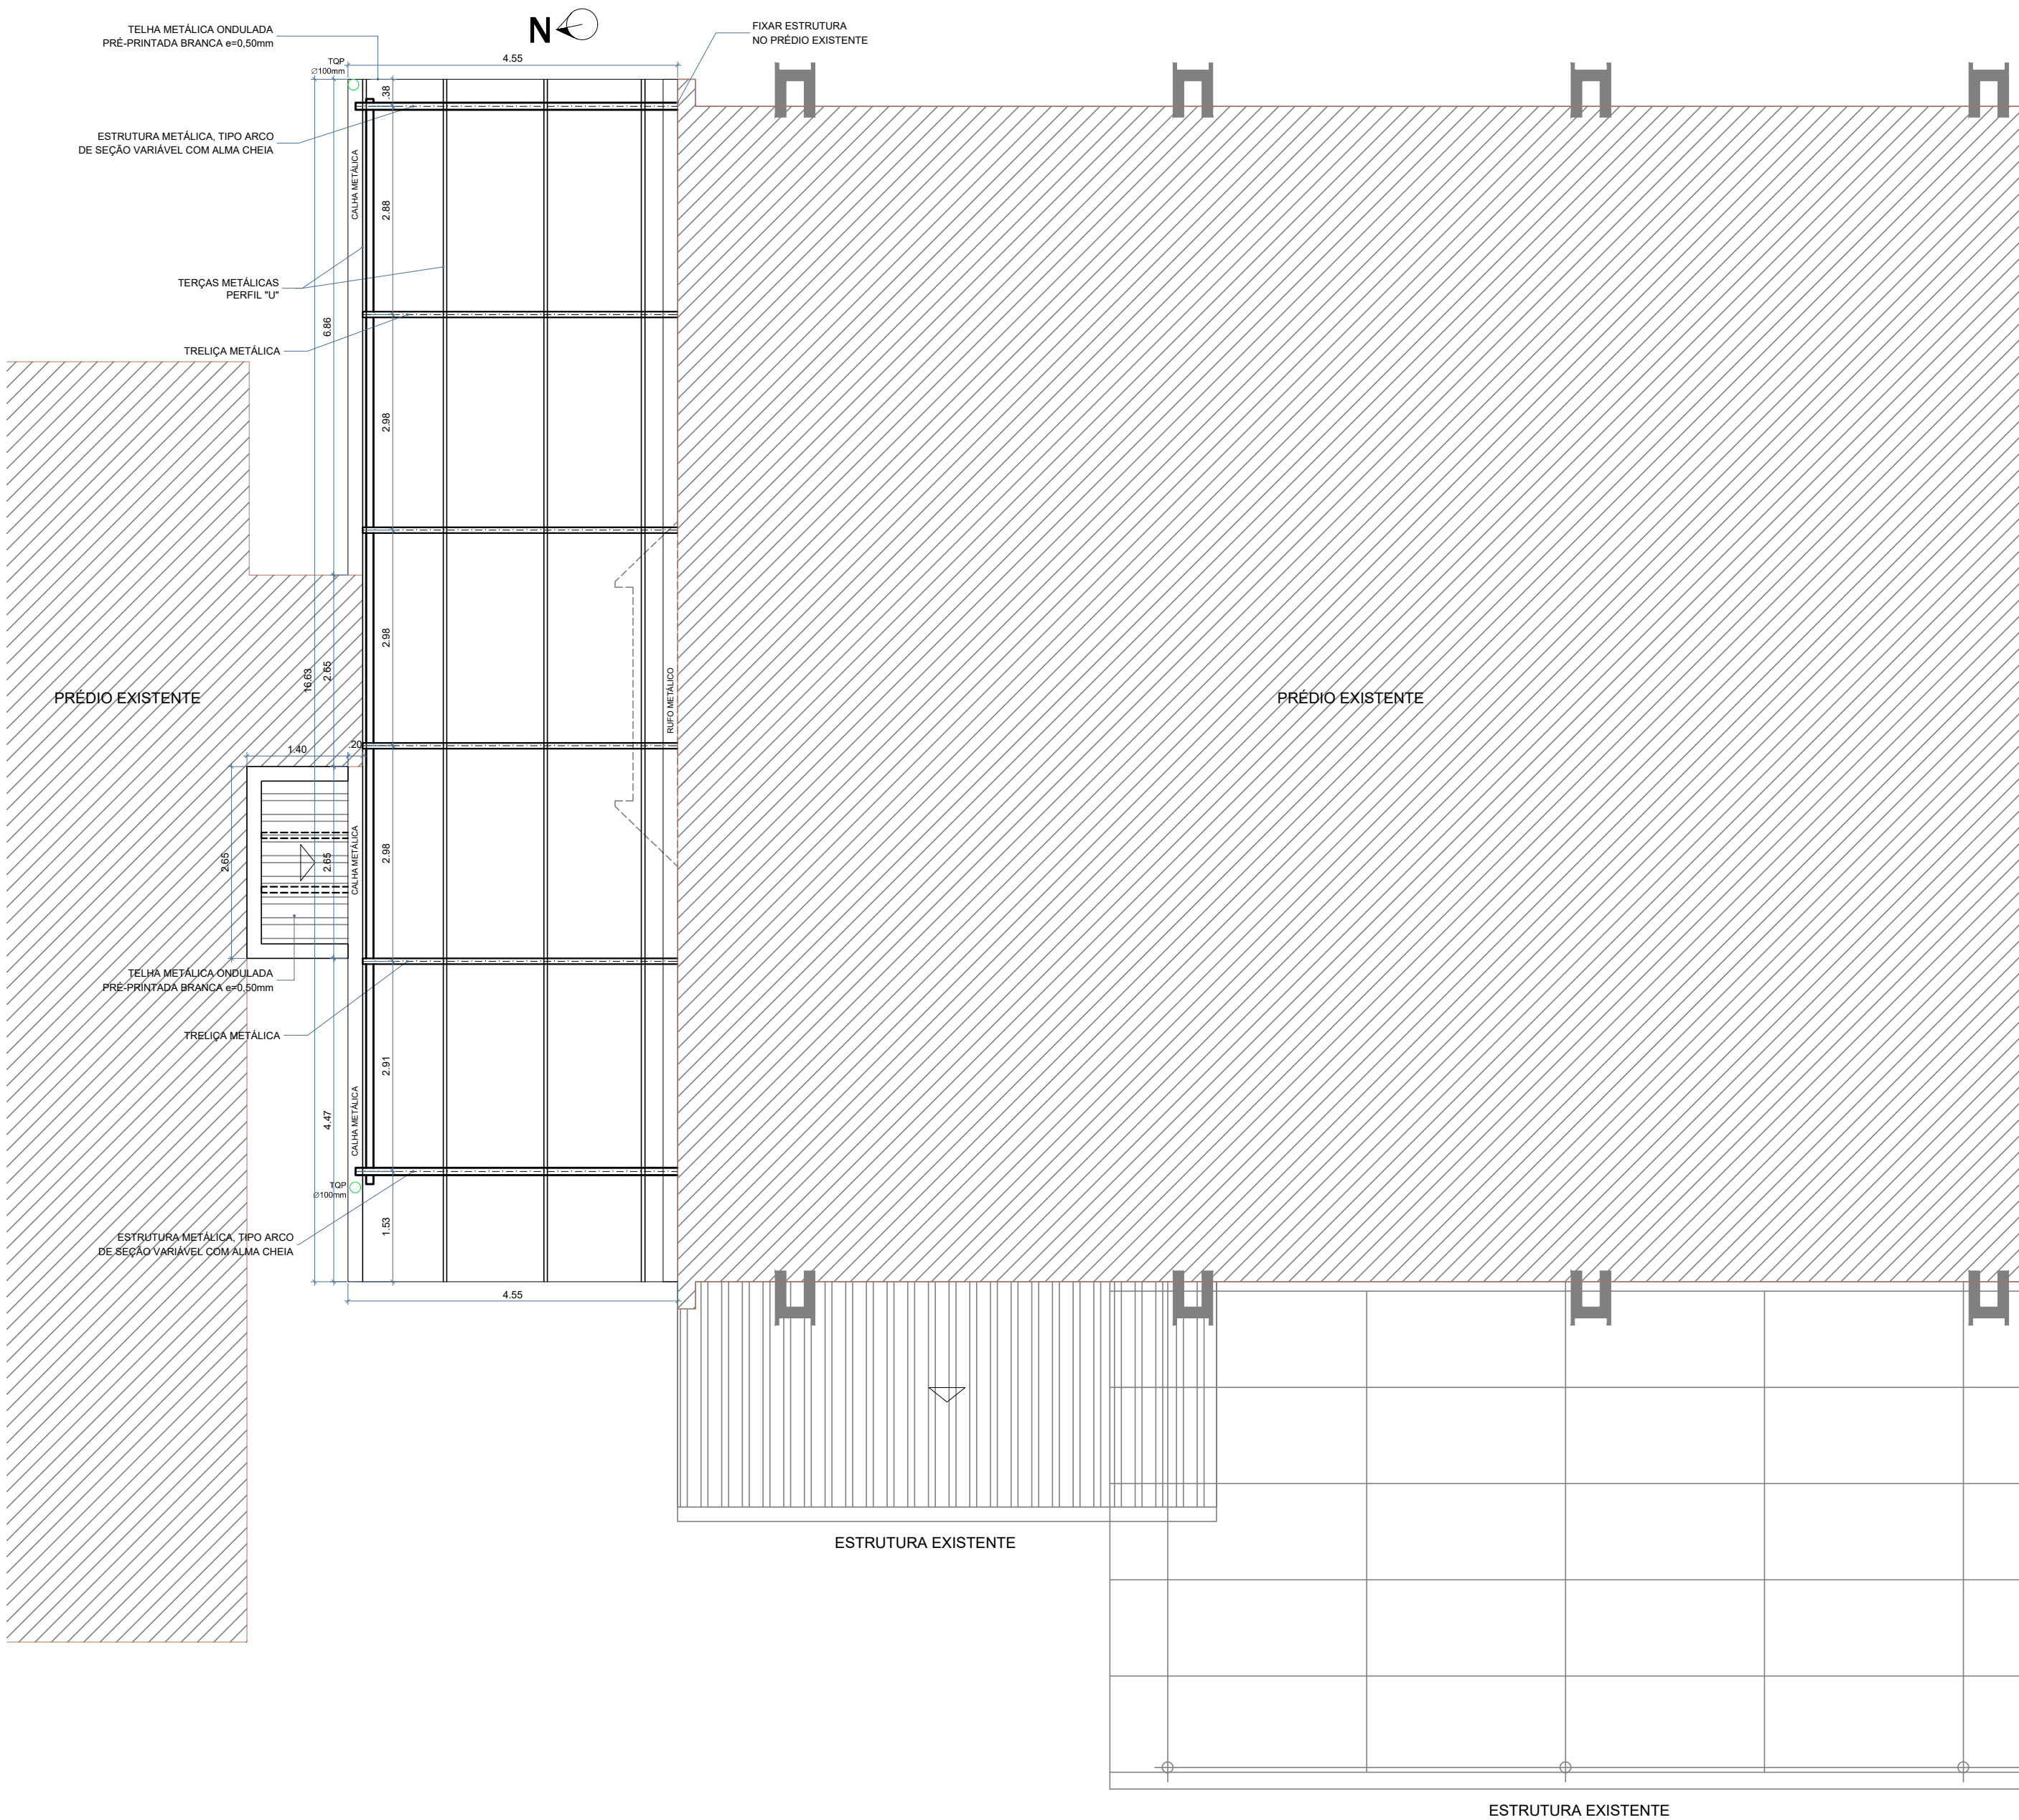

PLANTA DE COBERTURA

ESC 1/75

R01	09/07/2026	NOVO SANITÁRIO E ALTERAÇÃO DA ÁREA DE ESTOQUE
R00	13/05/2026	EMIÇÃO INICIAL
REVISÃO	DATA	DESCRIÇÃO
SECRETARIA DE OBRAS, PLANEJAMENTO E SERVIÇOS URBANOS	TÍTULO/SUBTÍTULO	
	FARMÁCIA - AMPLIAÇÃO	
	LOCAL	
	AV INDEPENDÊNCIA, 800 - CENTRO	
	PROJETO	
	PROJETO ARQUITETÔNICO	
	PROJETADO	DESENHADO
	ARQ. CAMILA KLEIN	ARQ. CAMILA KLEIN
TIPO	DATA DA EMISSÃO	ESCALA
PLANTA DE COBERTURA	mai/2026	1/75
ÁREA	125,35m²	
PRANCHAS		11/11
PROPRIETÁRIO		PREFEITURA MUNICIPAL DE CAMPO BOM
RESPONSÁVEL TÉCNICO		ARQ. CAMILA SANDER KLEIN - CAU/RS A 102.177-0