




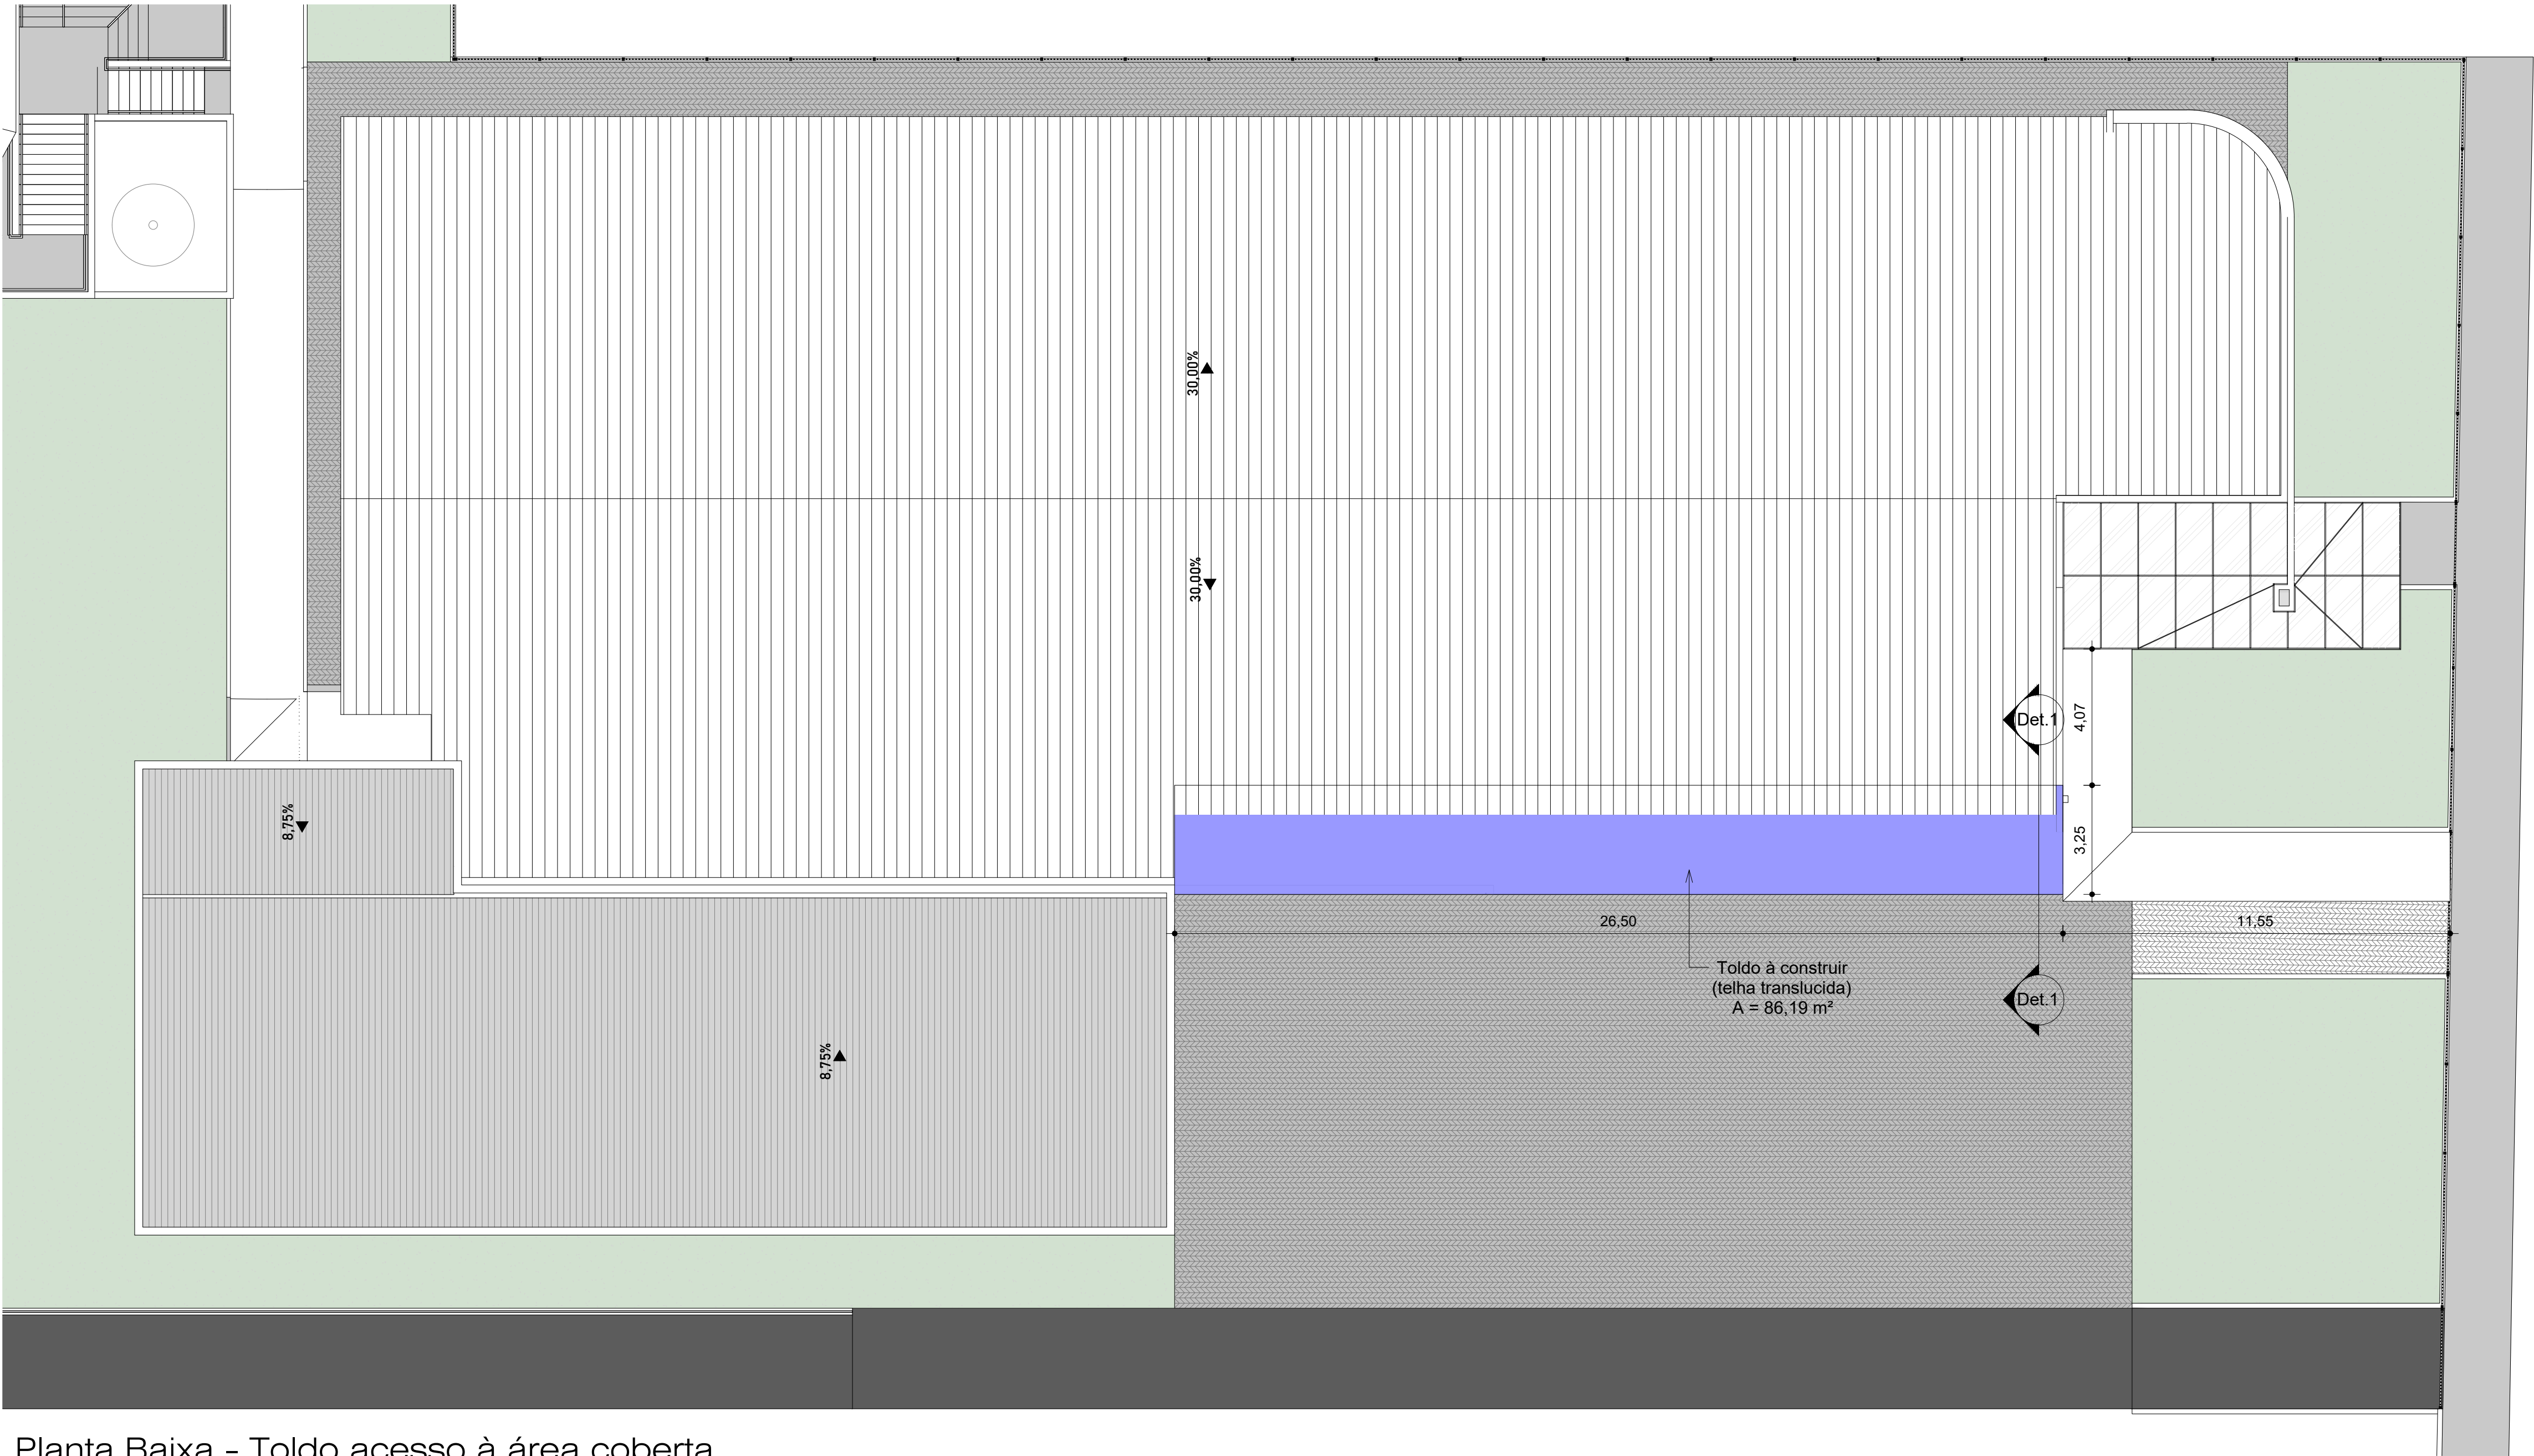

Planta Baixa - Toldo acesso à área coberta
1 : 125

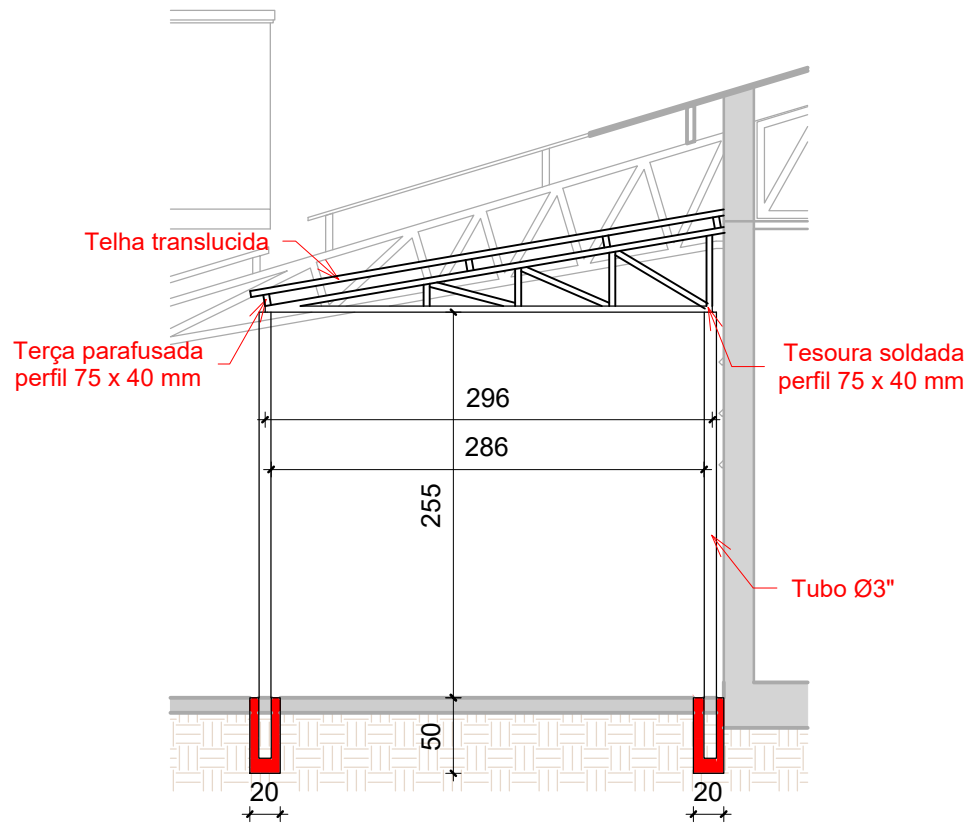

Det.1
1 : 50

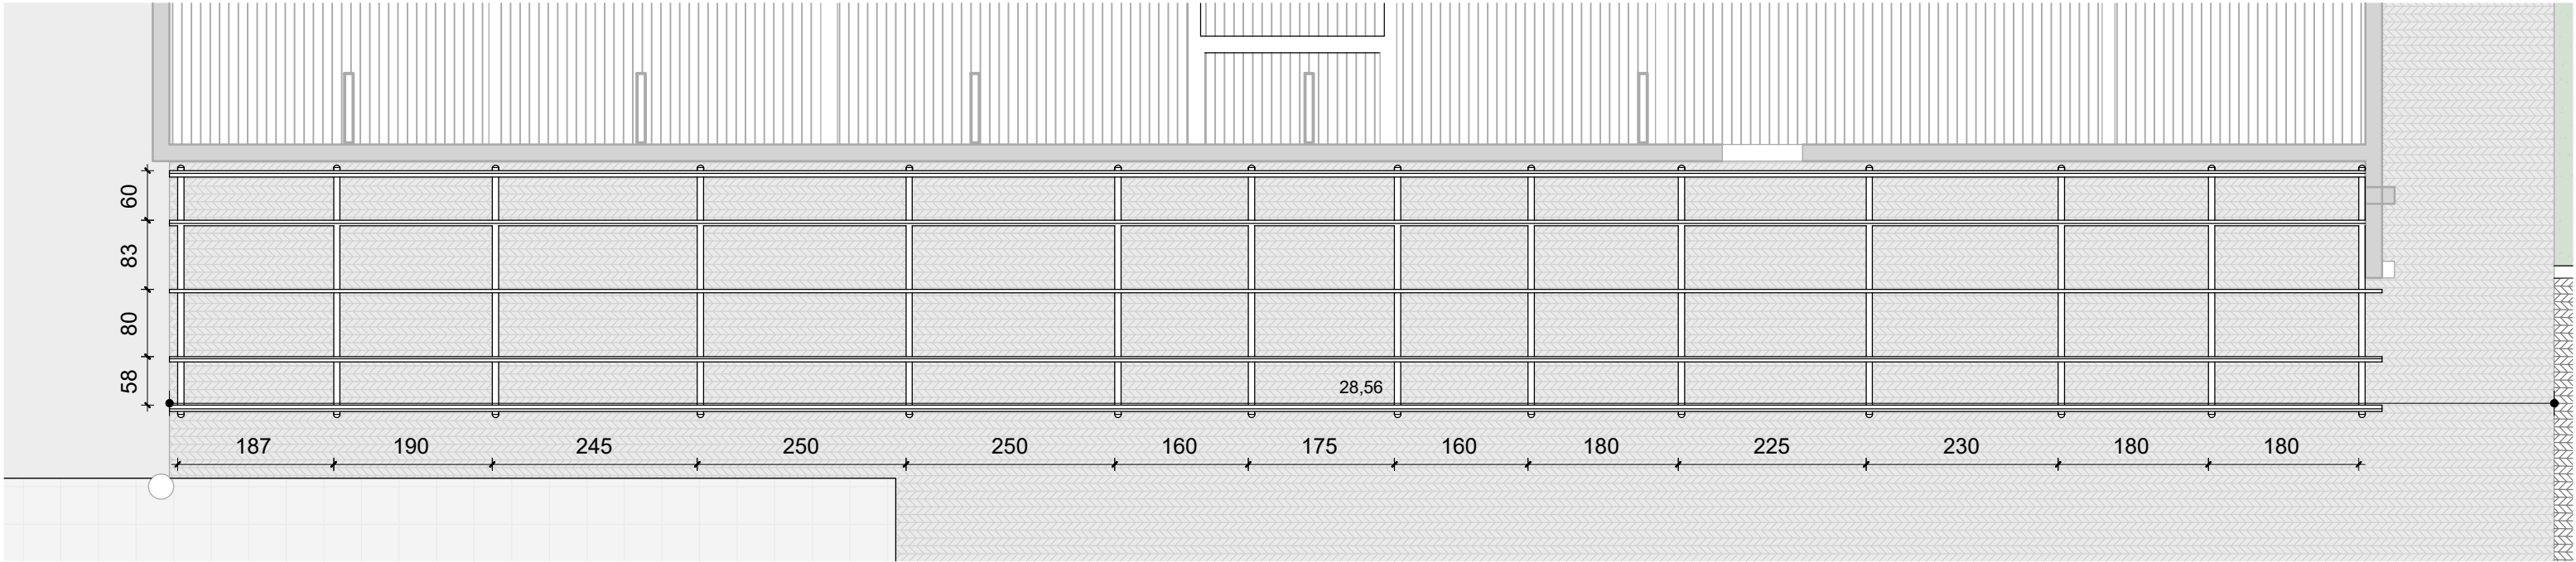

Planta Baixa - Térreo Toldo 1
1 : 75

secretaria de planejamento	local EMEF MORADA DO SOL AV. MUNICIPAL, 250, BAIRRO JARDIM DO SOL						
	próprietário PREFEITURA MUNICIPAL DE CAMPO BOM				prancha A08		
	responsável técnico Larissa Secchi Da Campo						
	projeto						
	REFORMA E AMPLIAÇÃO						
DETALHE TOLDO ACESSO							
desenho	LARISSA	data	OUTUBRO/2025	escala	INDICADA	área	2.636,84m²