




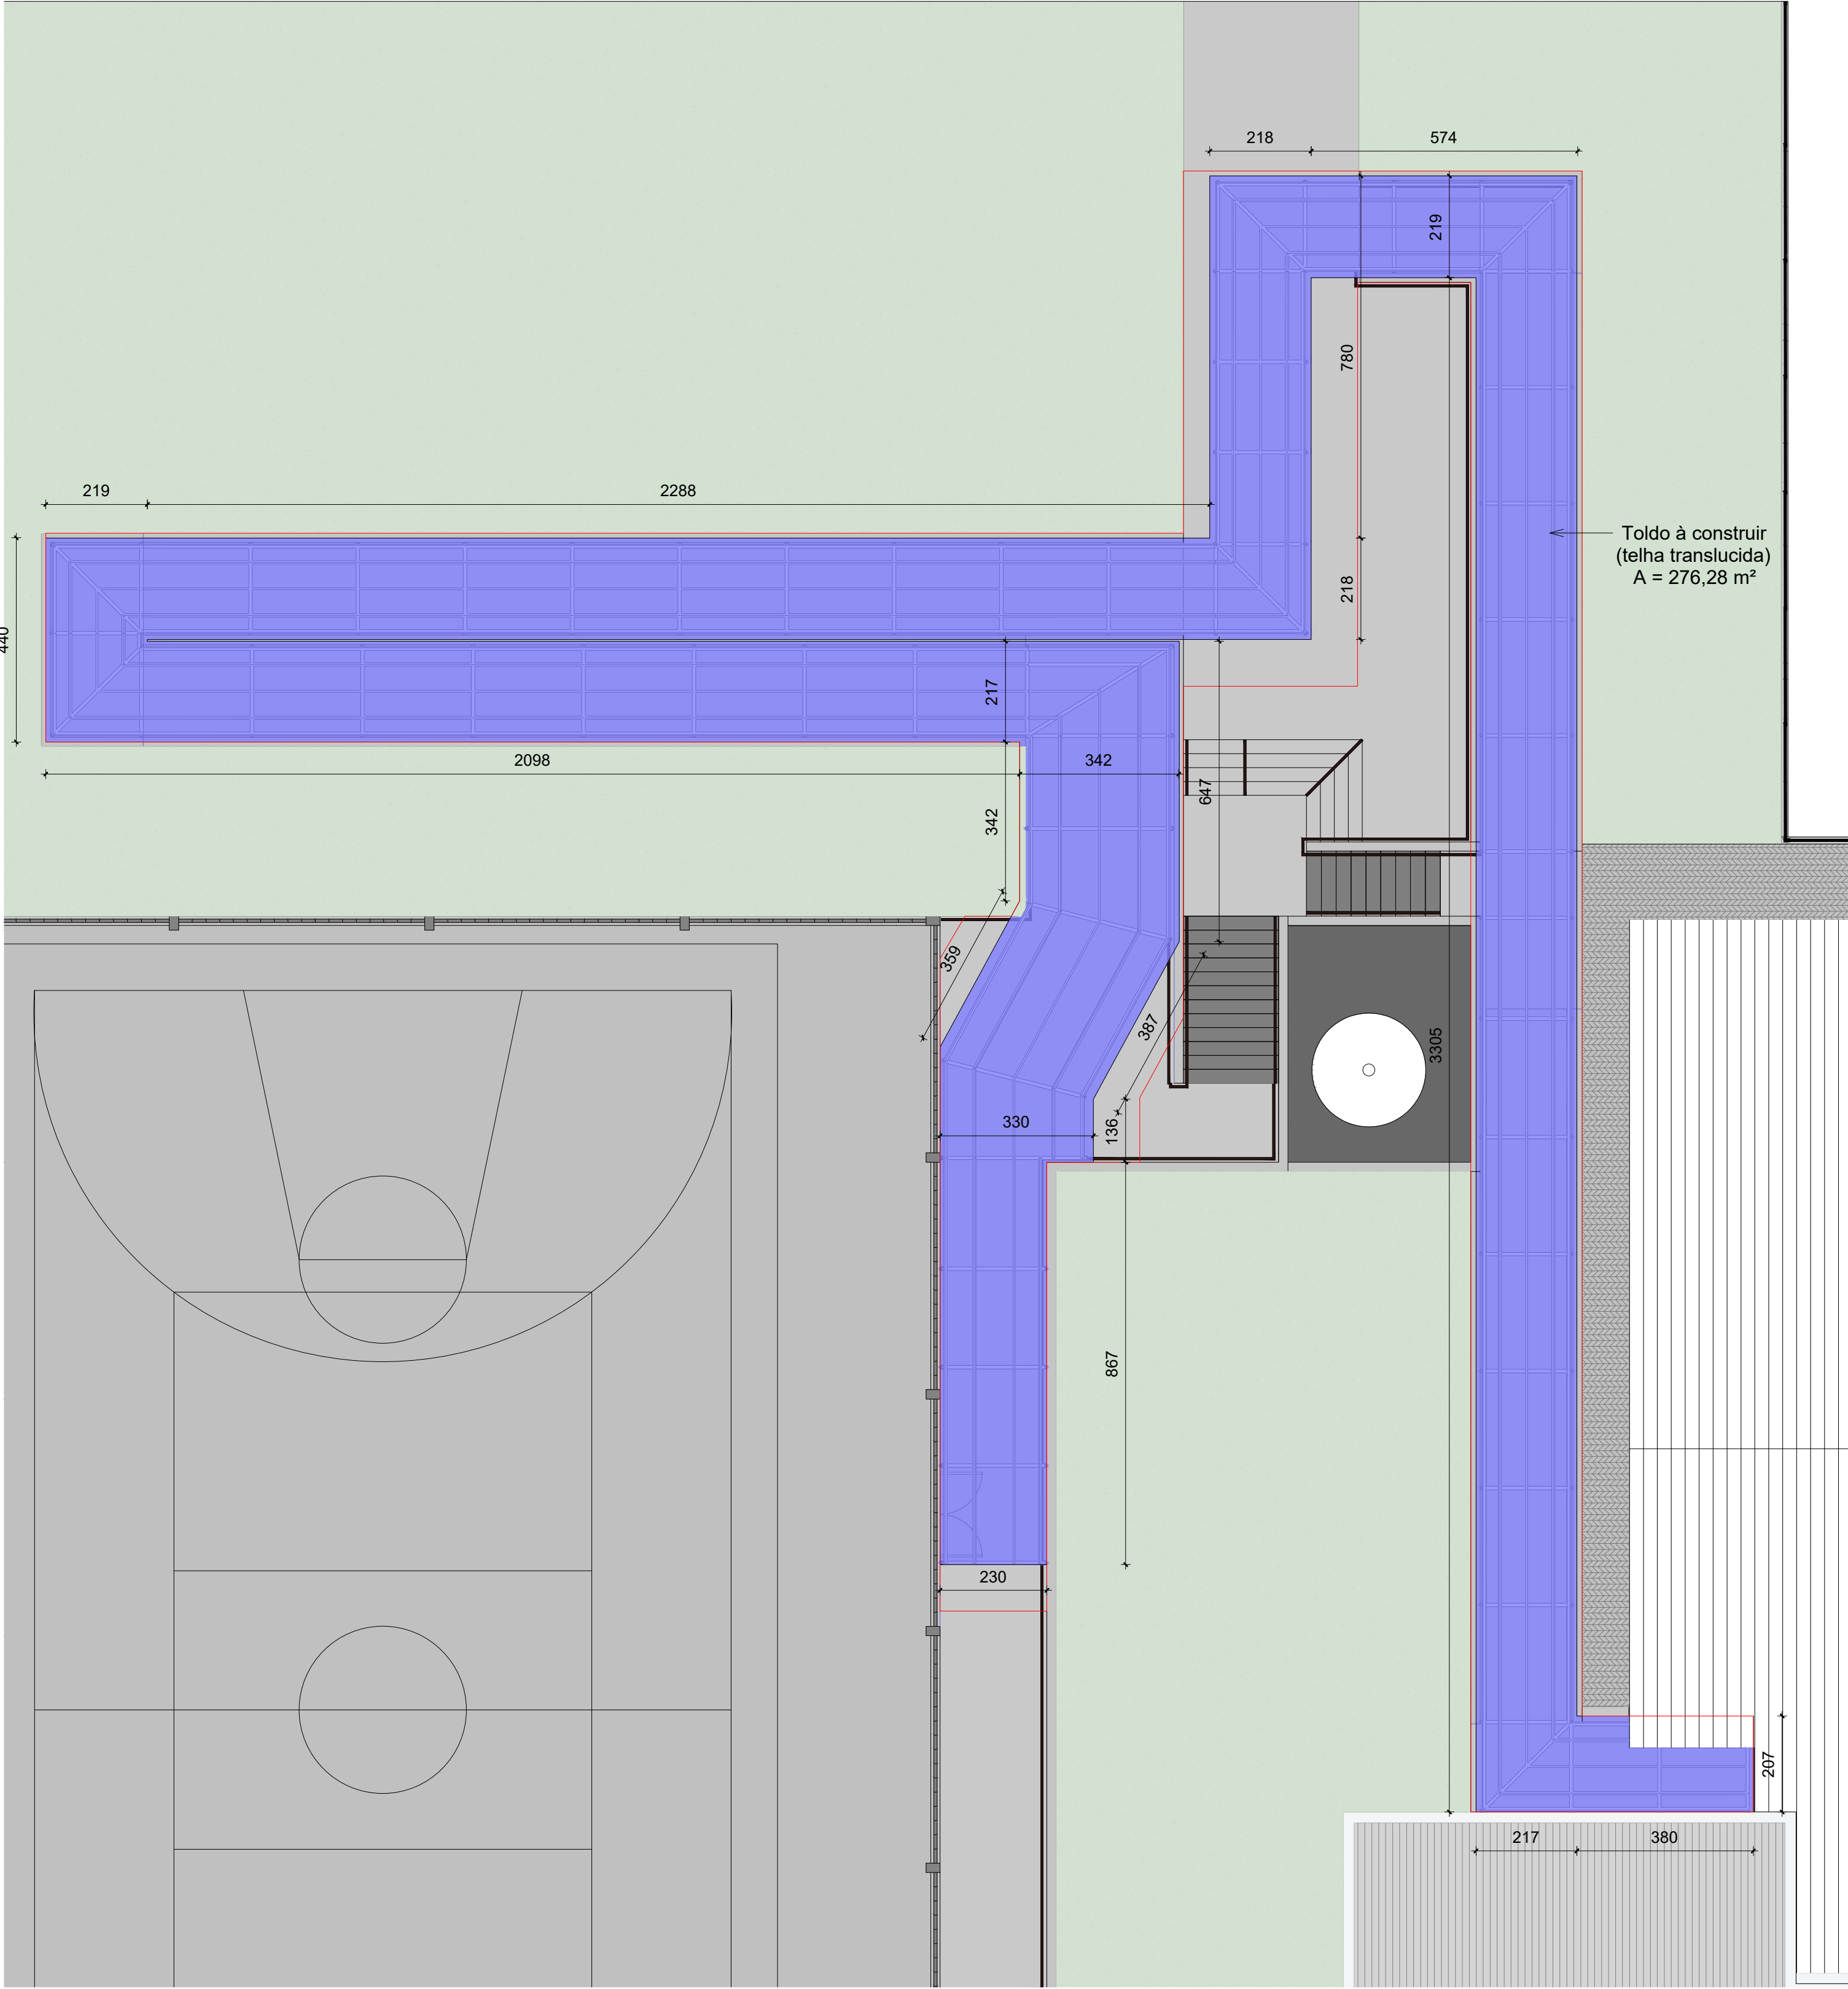


Planta Baixa - Toldo de acesso ao ginásio  
1 : 100

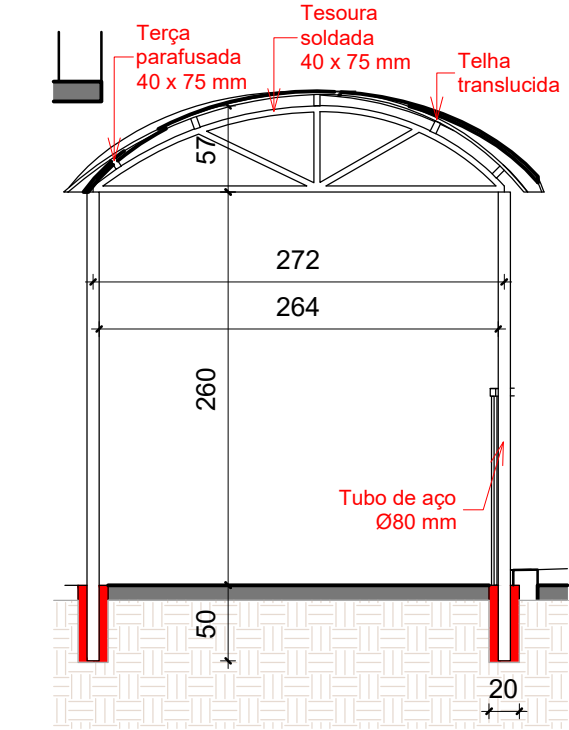


Det.2  
1 : 50

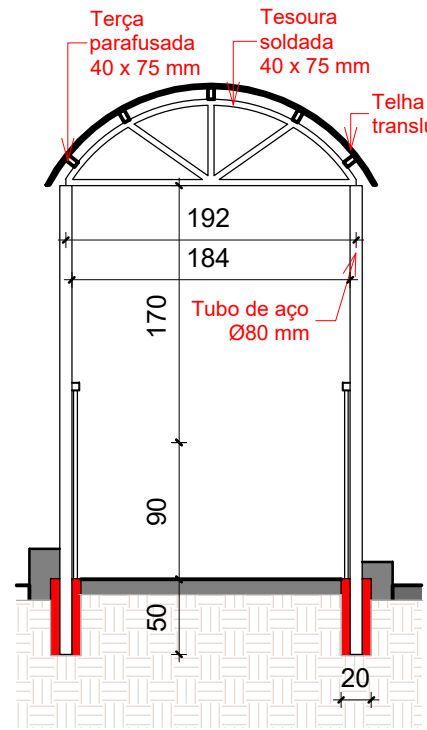


Det.3  
1 : 50

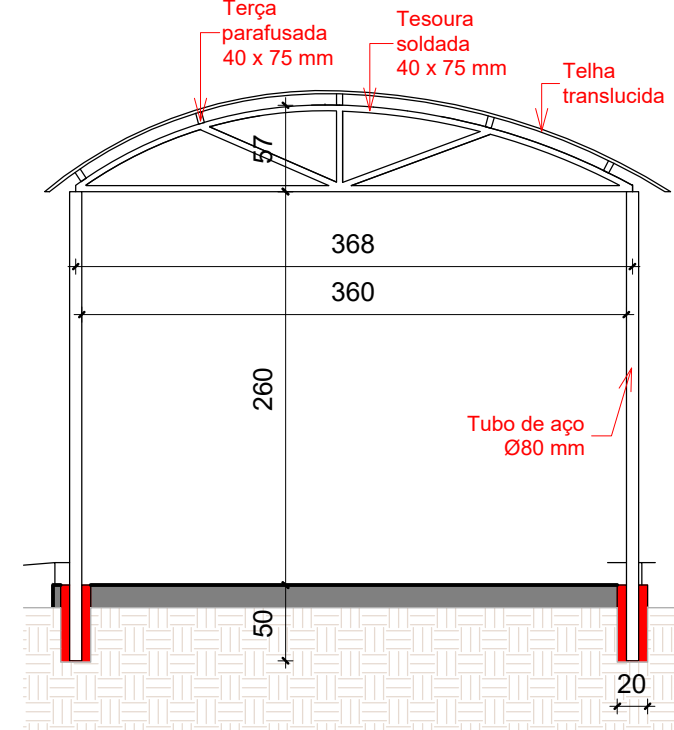


Det.4  
1 : 50

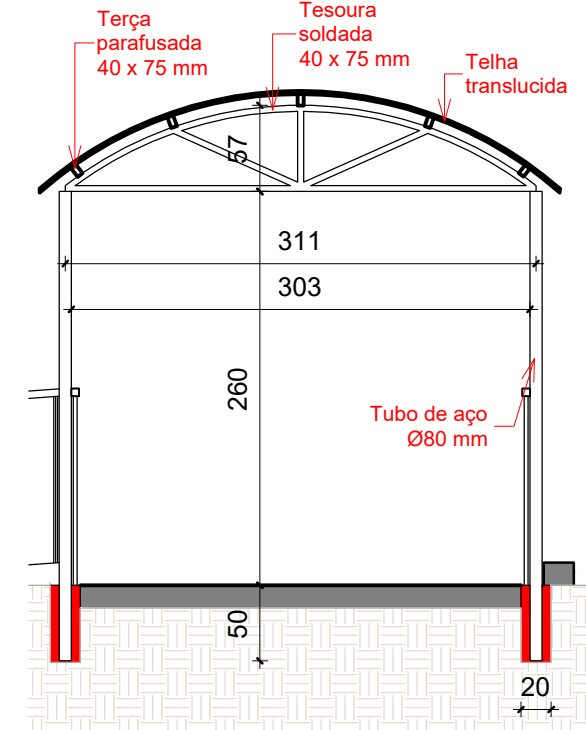

Det.5  
1 : 50

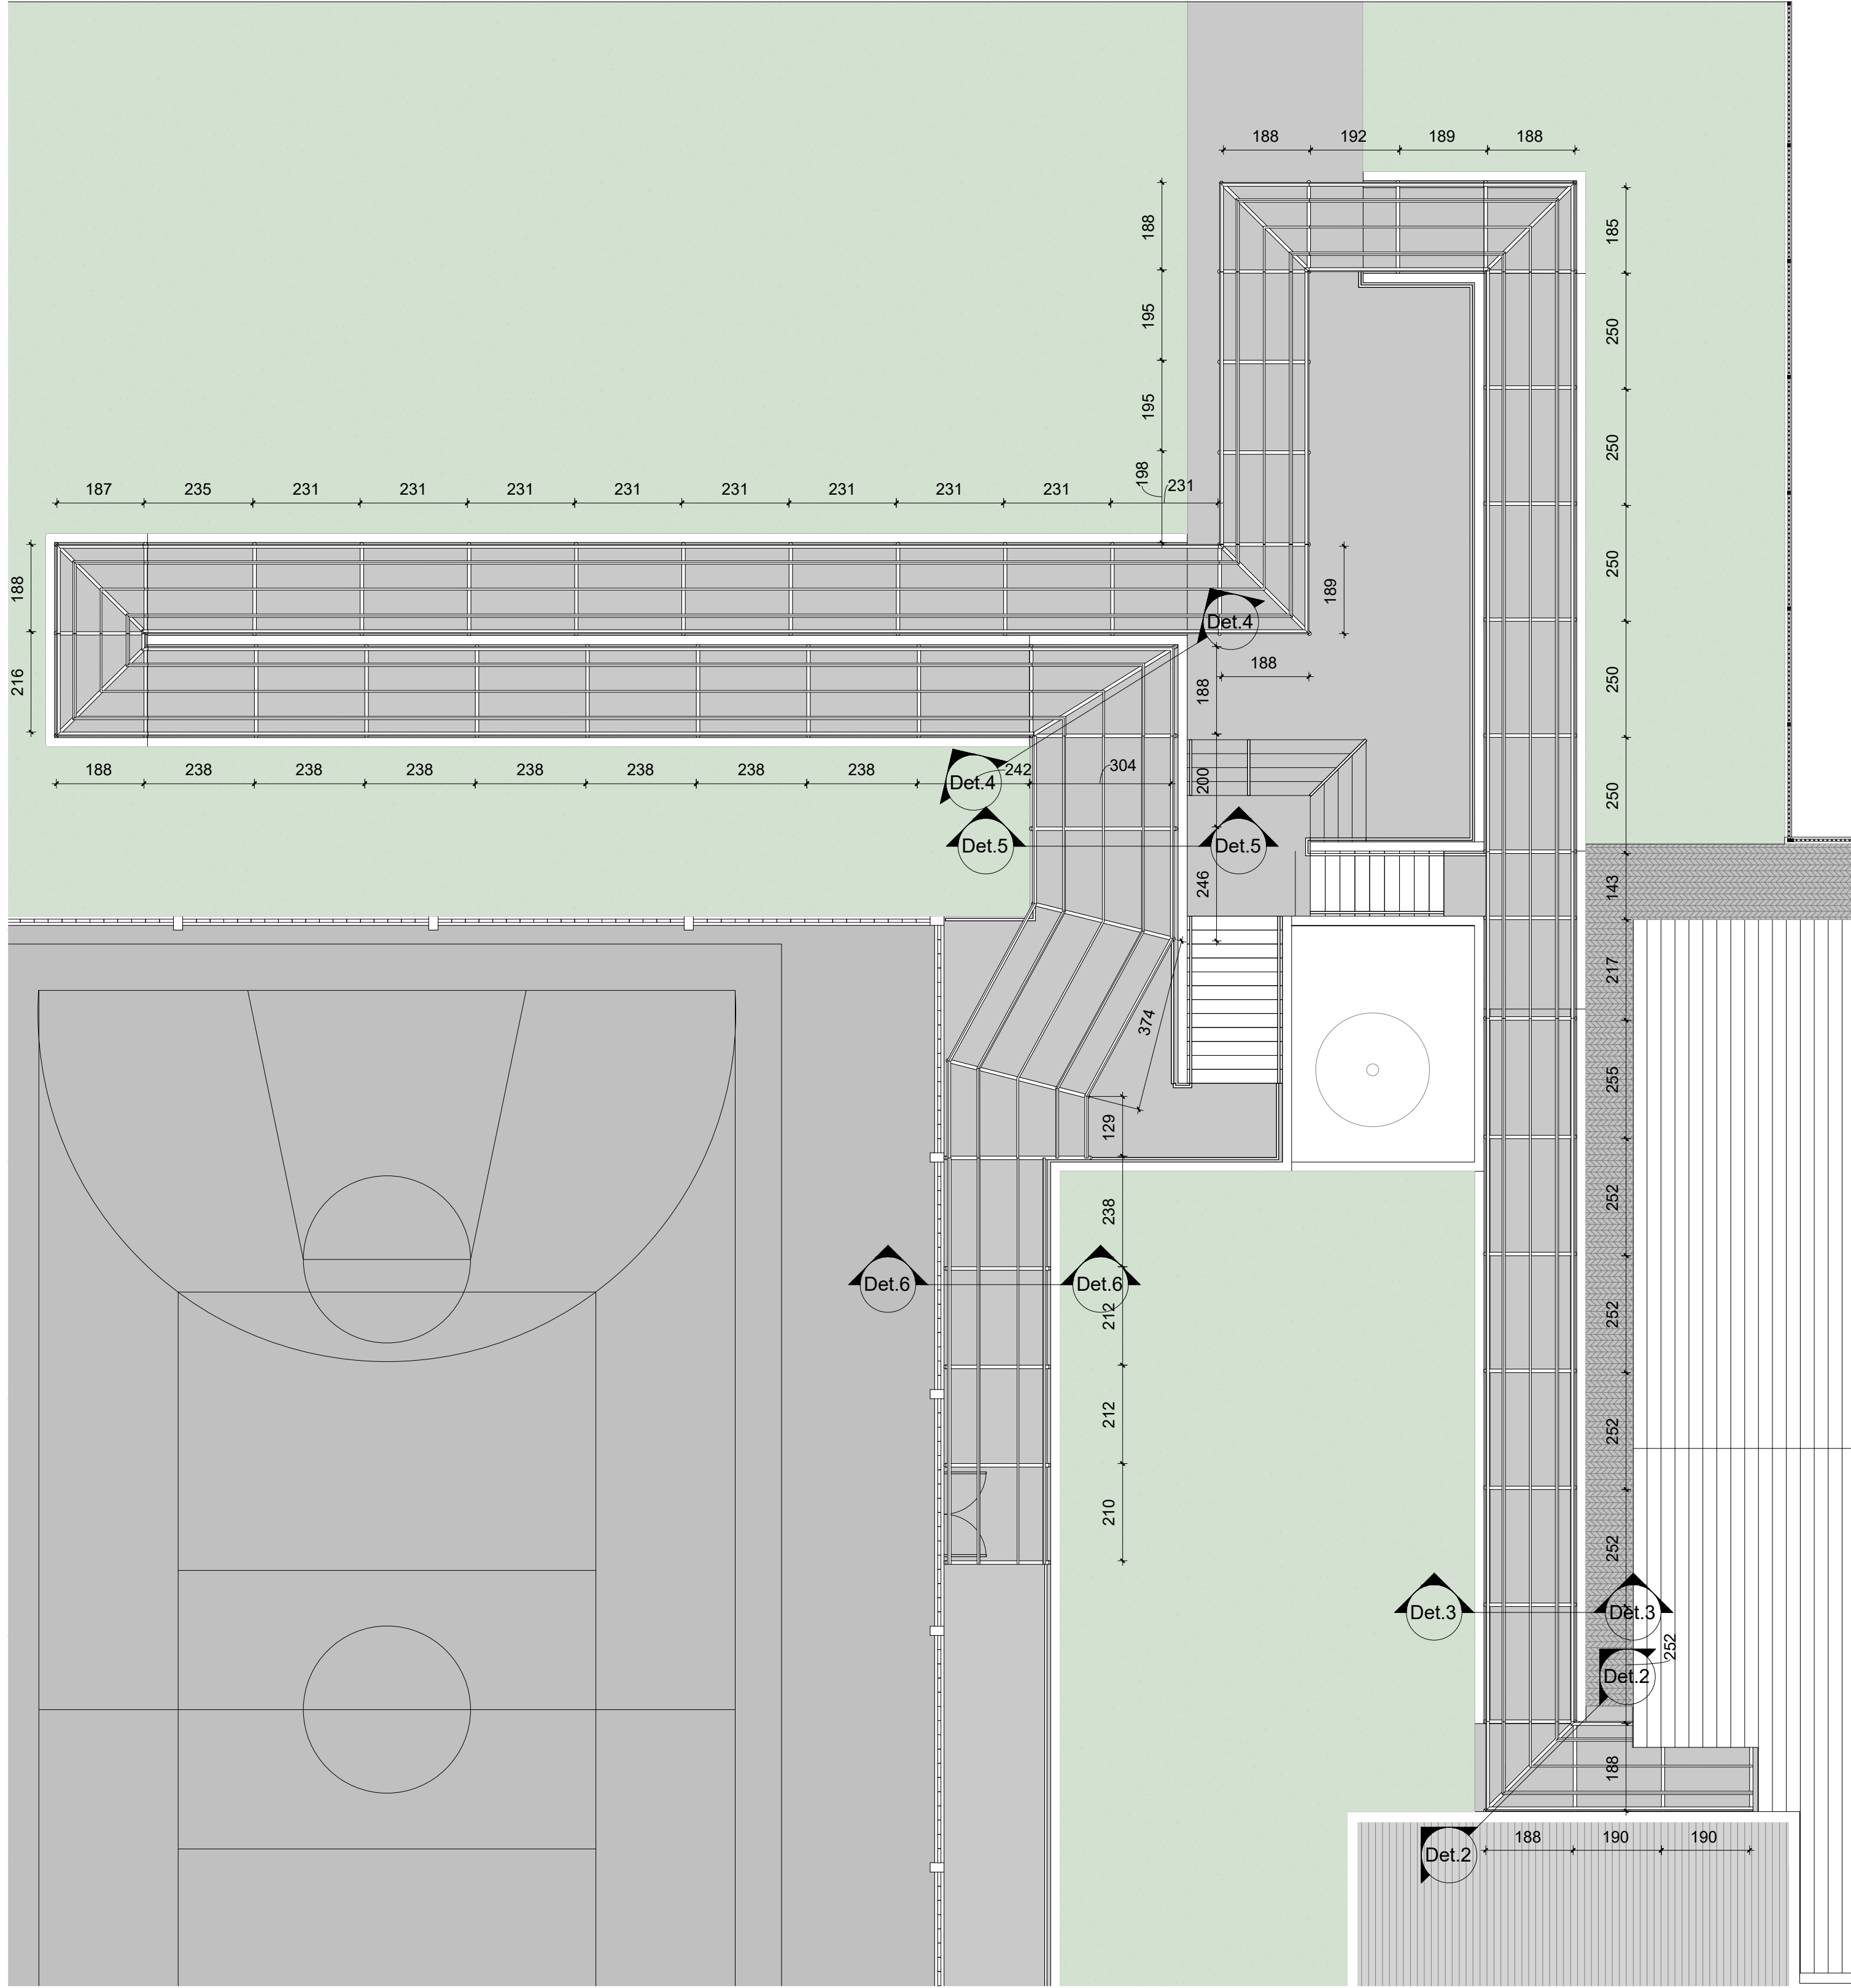

Planta Baixa - Toldo 2  
1 : 100

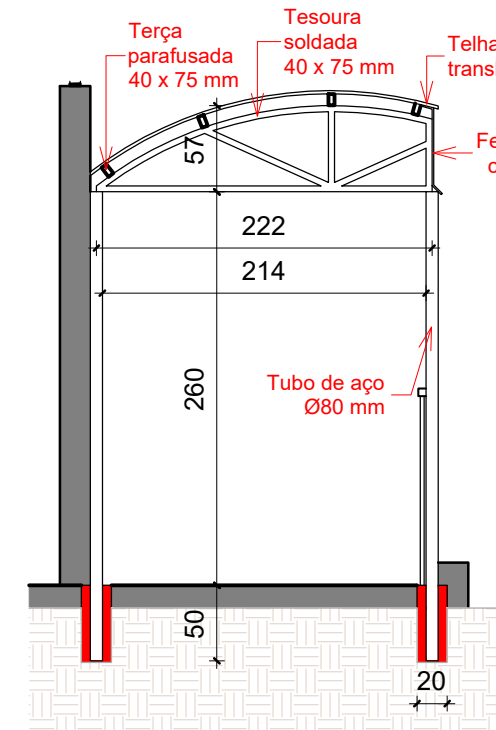

Det.6  
1 : 50

|                            |                       |                                                                |              |        |          |      |            |
|----------------------------|-----------------------|----------------------------------------------------------------|--------------|--------|----------|------|------------|
| secretaria de planejamento | local                 | EMEF MORADA DO SOL<br>AV. MUNICIPAL, 250, BAIRRO JARDIM DO SOL |              |        |          |      |            |
|                            | proprietário          | PREFEITURA MUNICIPAL DE CAMPO BOM                              |              |        |          |      |            |
|                            | responsável técnico   | Larissa Secchi Da Campo                                        |              |        |          |      |            |
|                            | projeto               | REFORMA E AMPLIAÇÃO                                            |              |        |          |      |            |
|                            | DETALHE TOLDO GINÁSIO |                                                                |              |        |          |      |            |
| desenho                    | LARISSA               | data                                                           | OUTUBRO/2025 | escala | INDICADA | área | 2.636,84m² |