

Tabela de características de lajes de vigotas (Grupo 2) LAJE DE VIGOTAS DE CONCRETO Altura do bloco/moldo: 8 cm Espessura camada de compressão: 7 cm Entre-eixos: 42 cm Bloco/Moldo: Cerdinica Largura da nervura: 9 cm Volume de concreto: 0,093 m³/m² Peso próprio: 2,48 kN/m² (Simplex), 2,69 kN/m² (Dupla) Nota: Consulte os detalhes referentes a uniões com lajes da estrutura principal e das zonas acabadas.
--

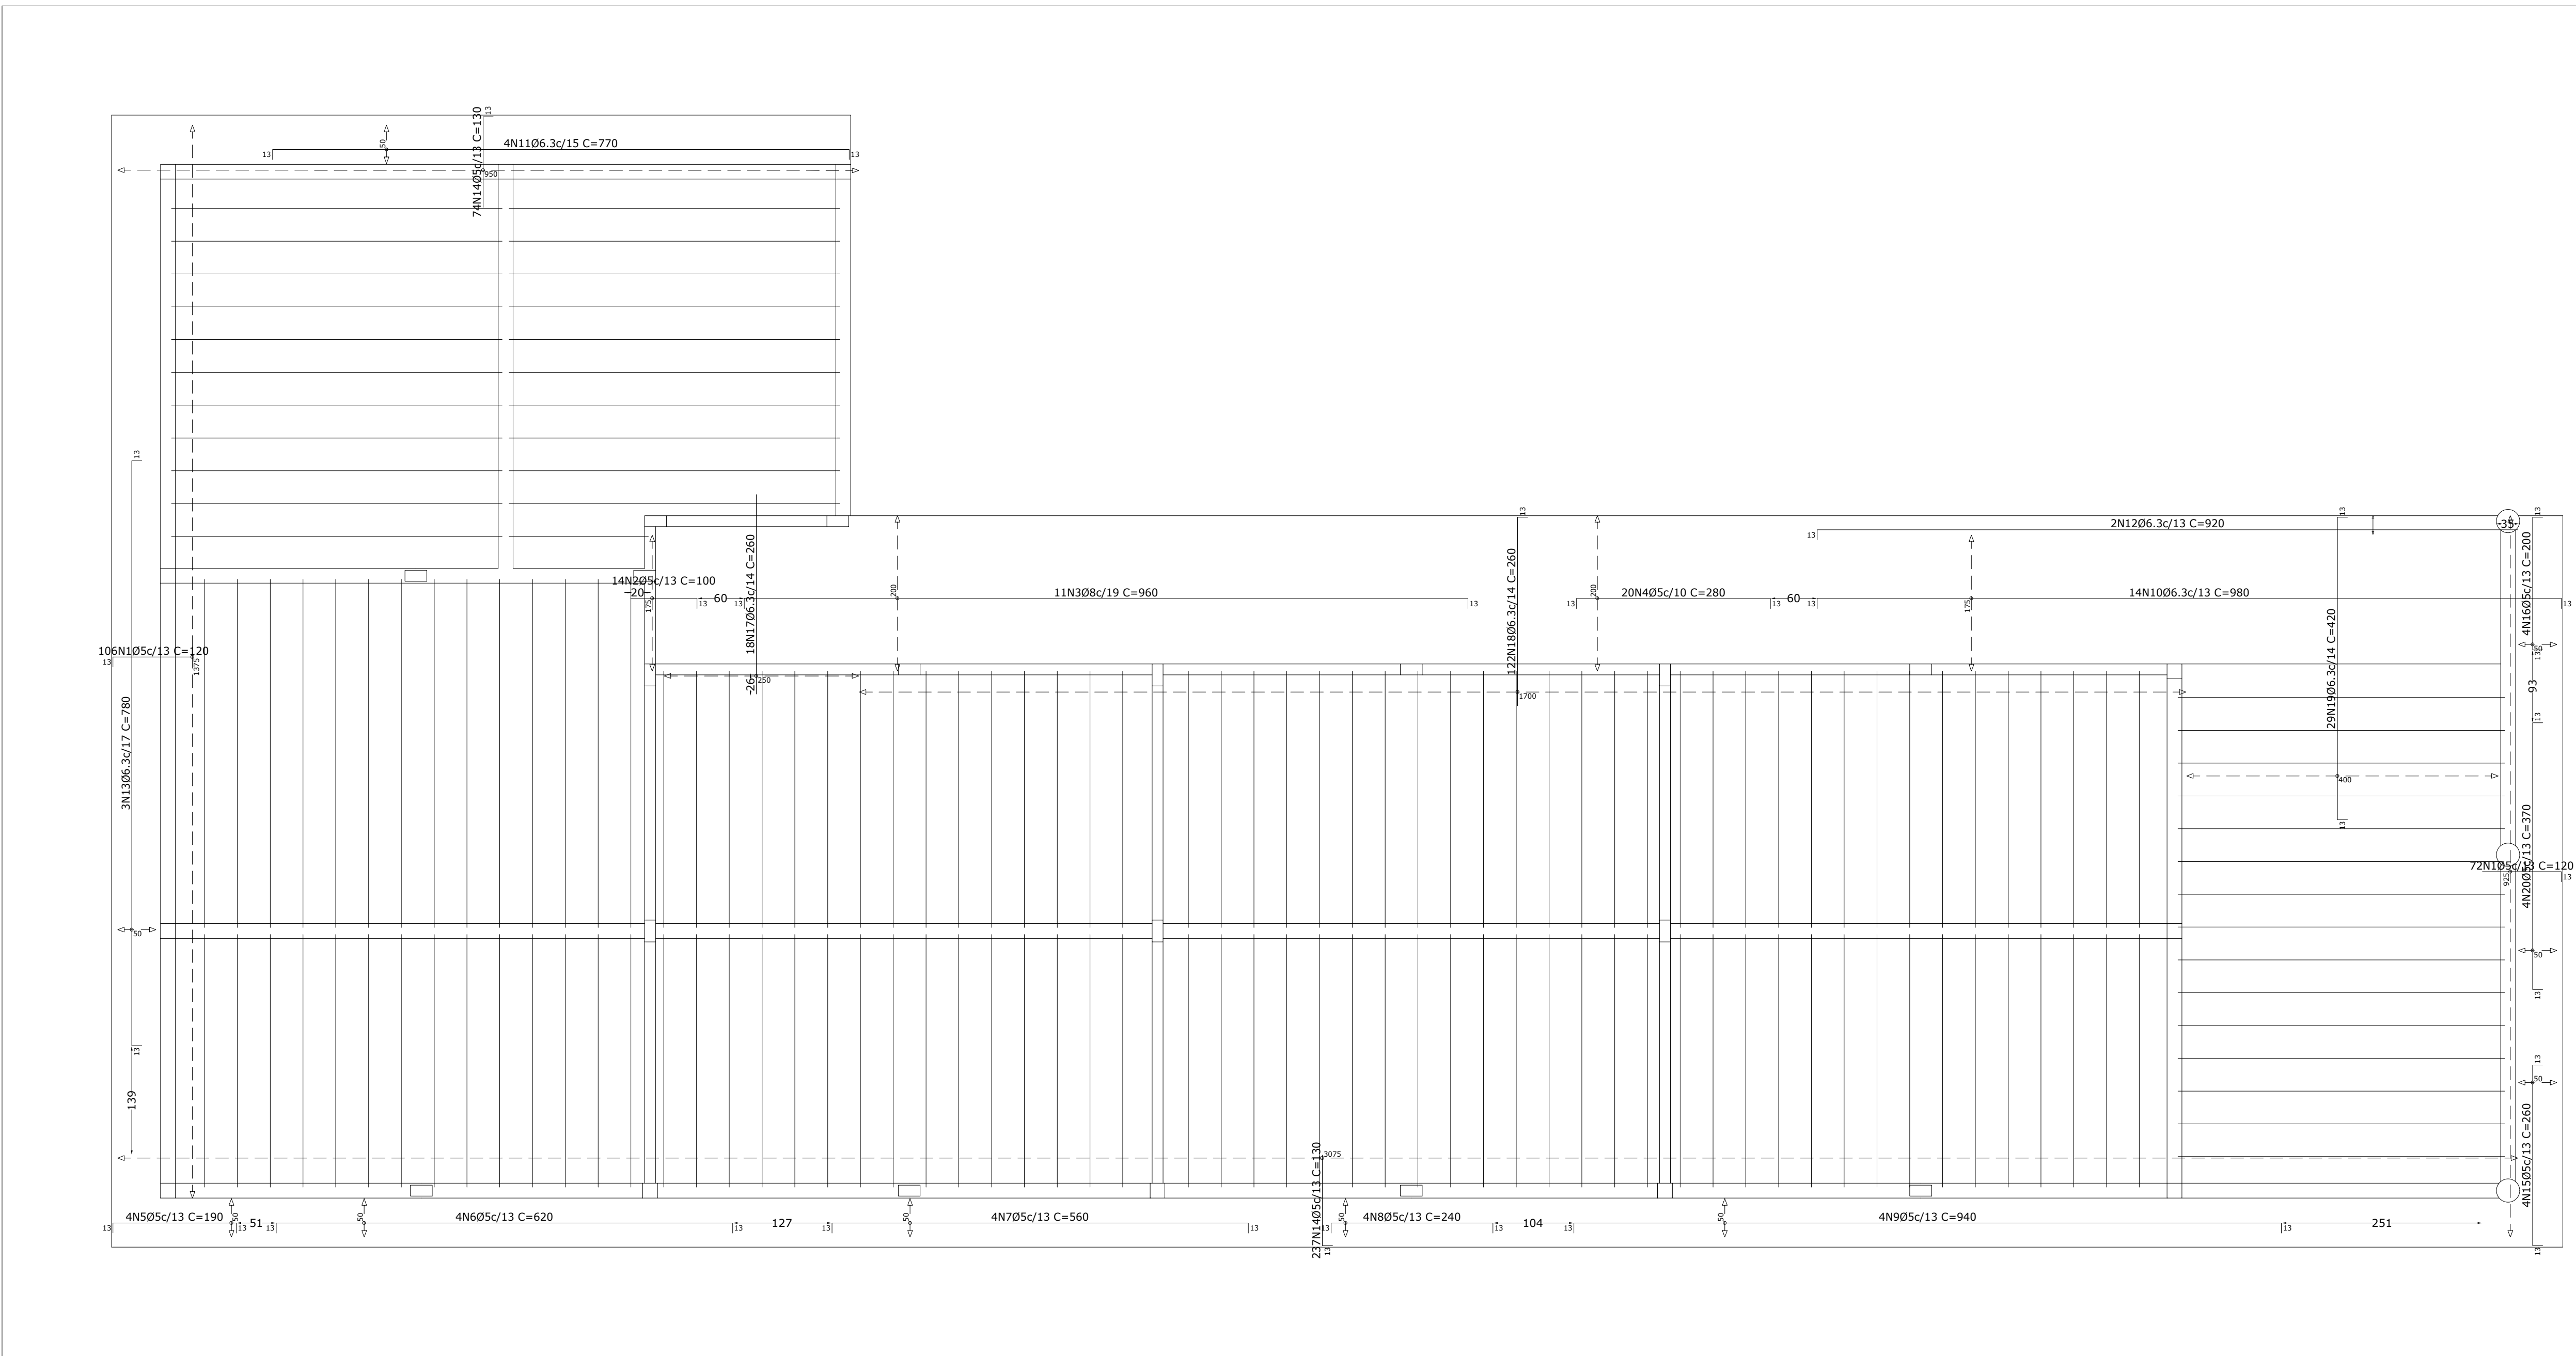
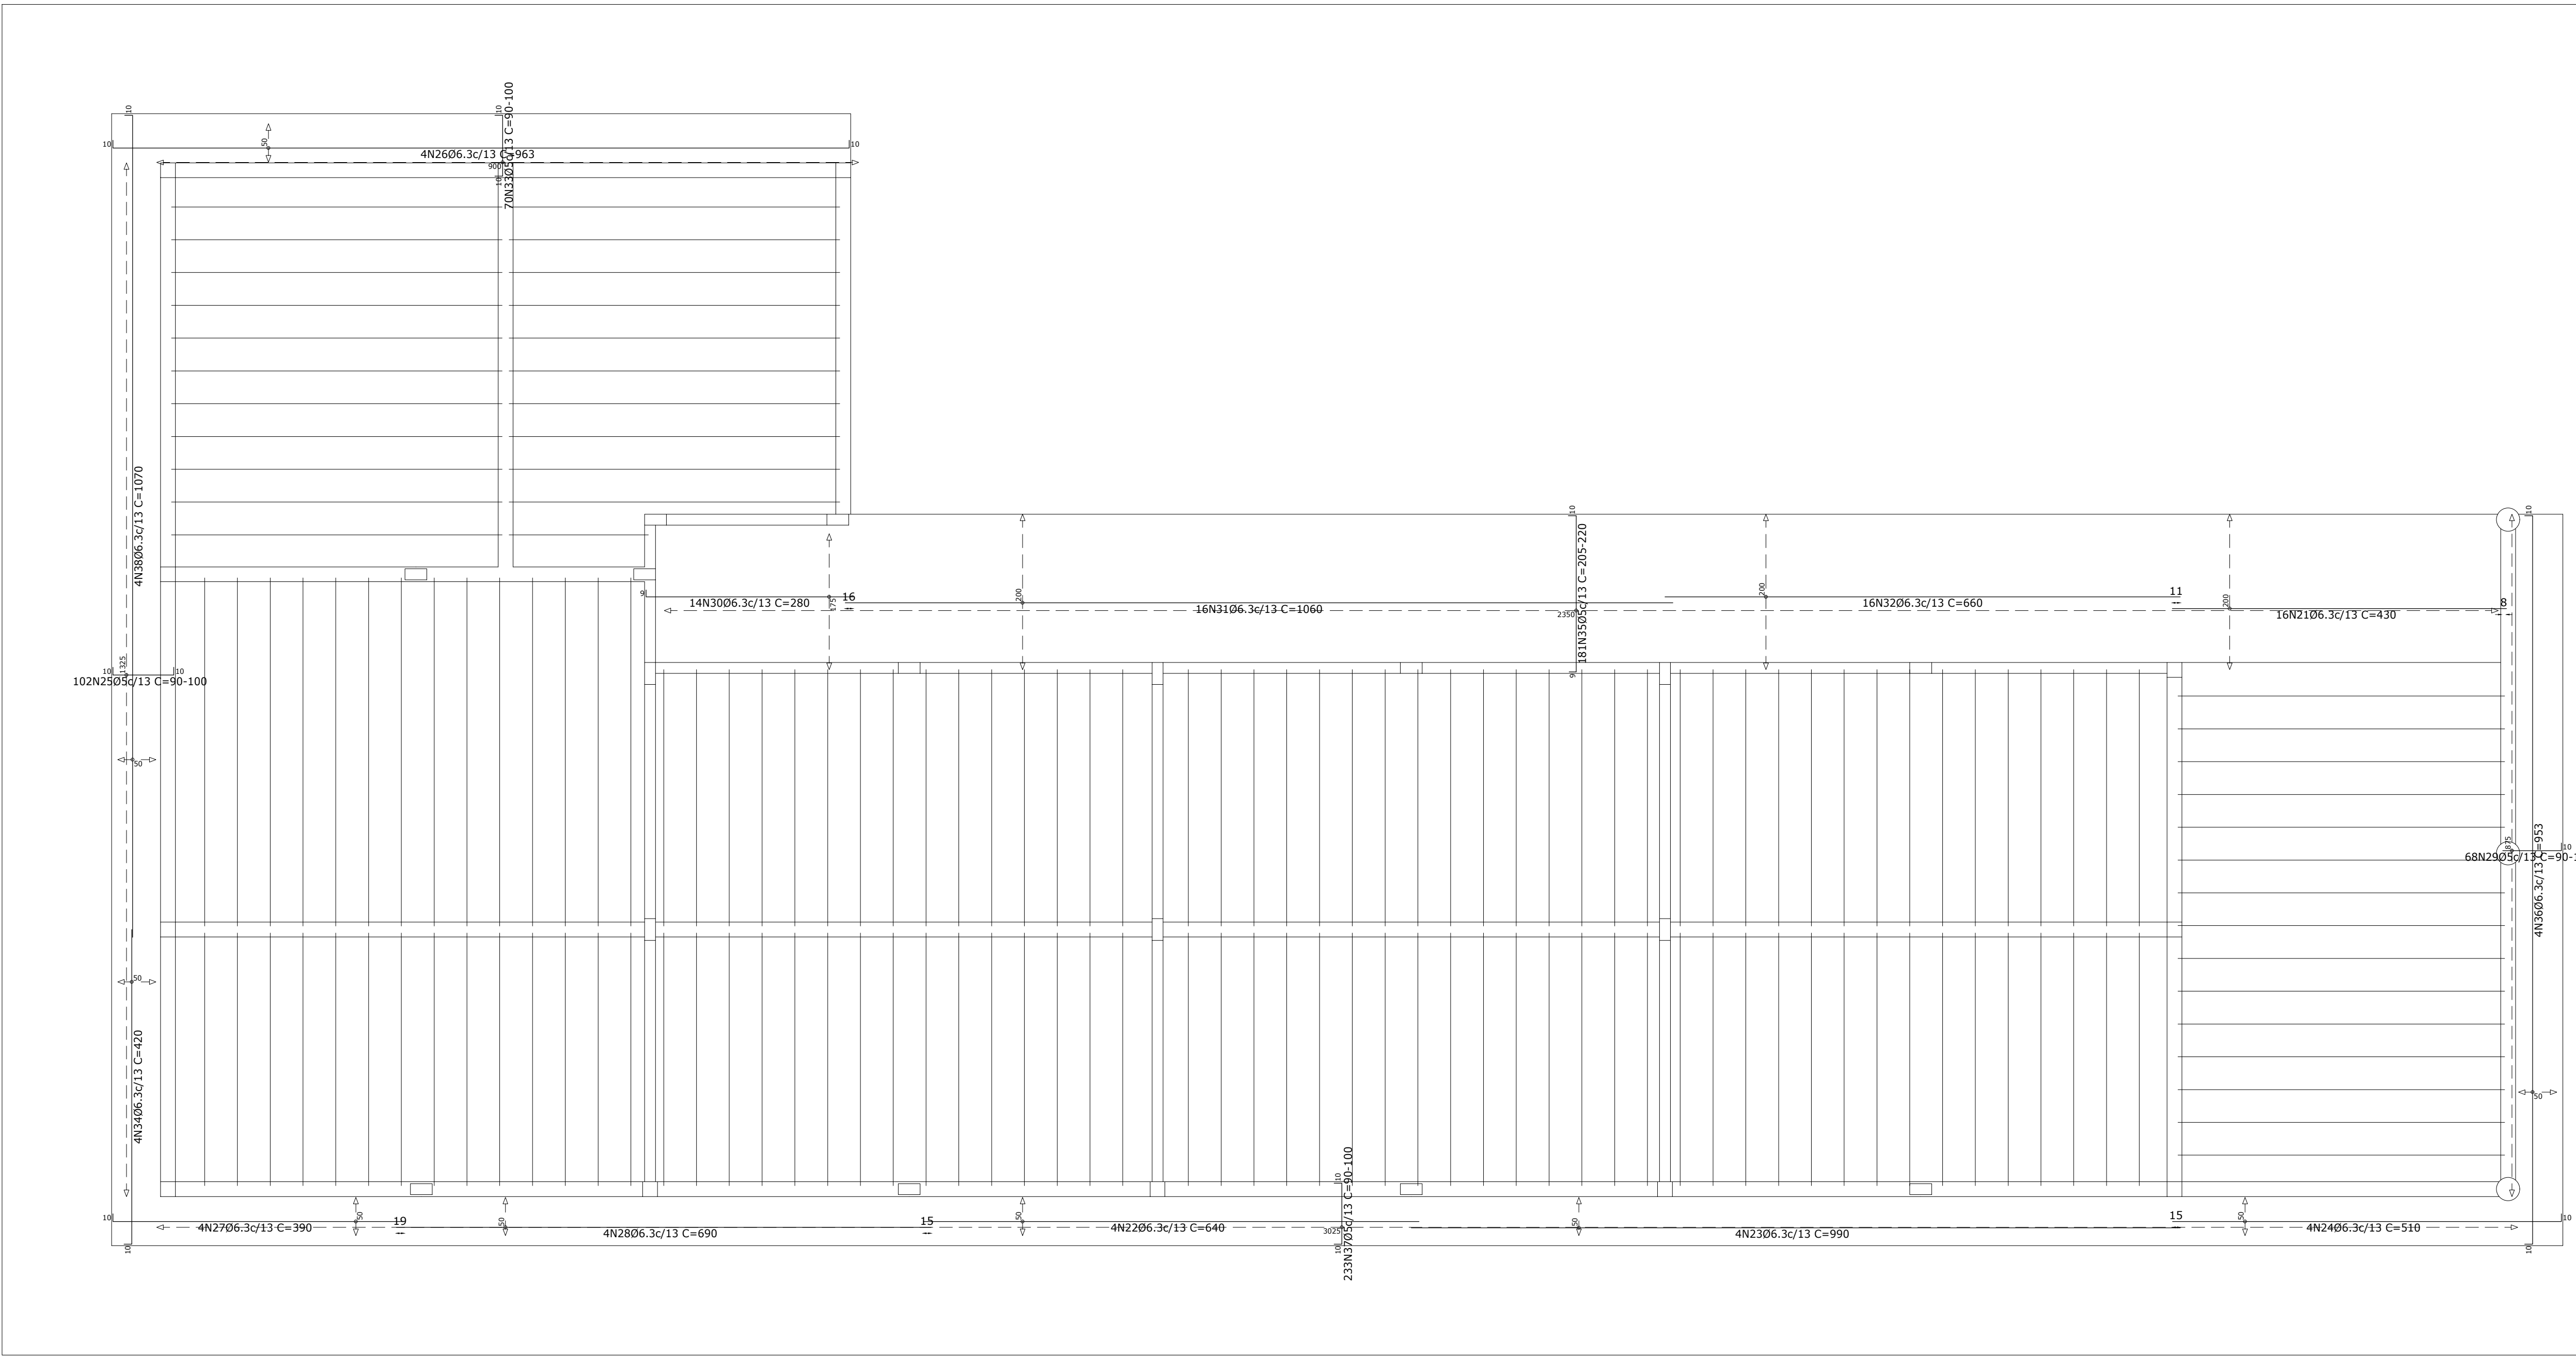


Tabela de características de lajes de vigotas (Grupo 2) LAJE DE VIGOTAS DE CONCRETO Altura do bloco/molde: 8 cm Espessura camada de compressão: 7 cm Entre-eixos: 42 cm Bloco/Molde: Cerâmica Largura da nervura: 9 cm Volume de concreto: 0,093 m³/m² Peso próprio: 2,48 kN/m² (Simplex), 2,69 kN/m² (Dupla) Nota: Consulte os detalhes referentes a unidades com lajes da estrutura principal e das zonas maciças.
--

[illegible]

secretaria de planejamento	PREFEITURA MUNICIPAL DE CAMPO BOM							
	obra EMEF MORADA DO SOL local AV MUNICIPAL, 250 JARDIM DO SOL CAMPO BOM/RS							
	propriedade _____ PREFEITURA MUNIC. CAMPO BOM			planta E.04				
	responsável técnico _____ WILLIAM MATEUS WOLLER							
	projeto _____							
ARMADURA DE LAJES COBERTURA								
	desenho	MATEUS	data	ABRIL/2026	escala	1/50	projeto n°	