
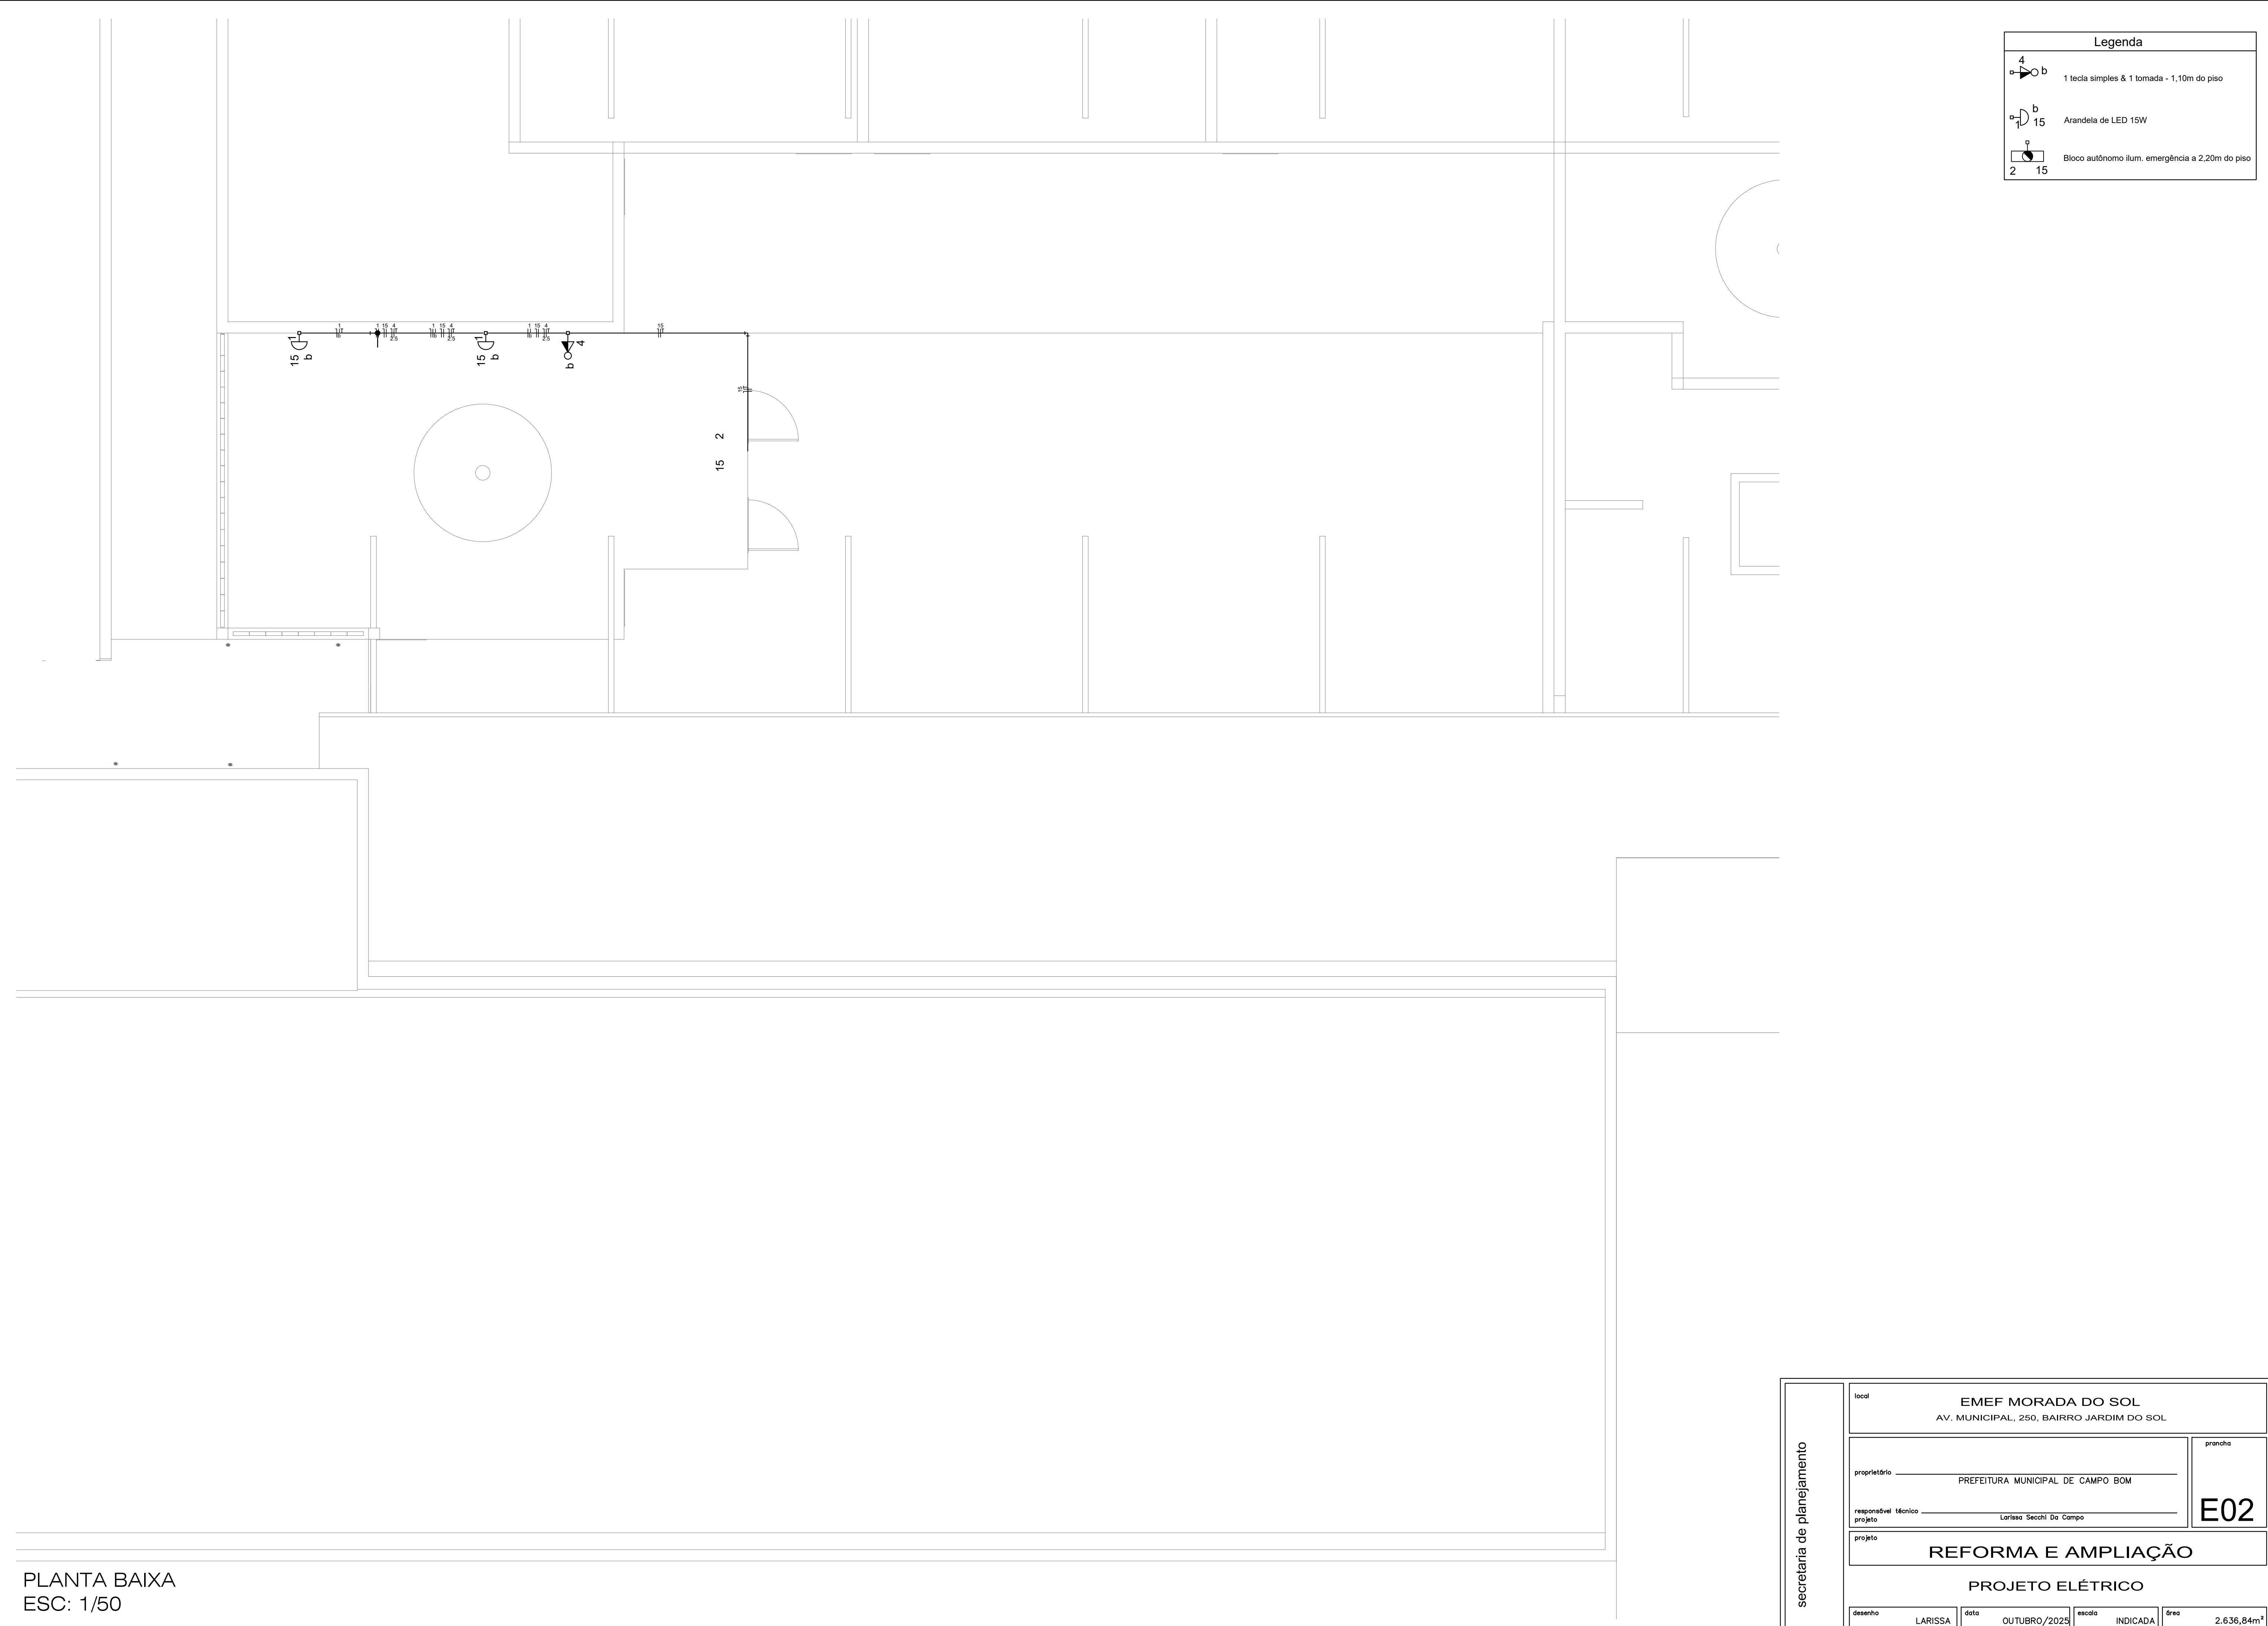
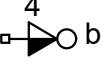
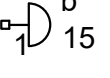


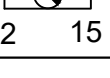

Legenda	
	1 tecla simples & 1 tomada - 1,10m do piso
	Arandela de LED 15W
	Bloco autônomo ilum. emergência a 2,20m do piso

secretaria de planejamento	local	EMEF MORADA DO SOL AV. MUNICIPAL, 250, BAIRRO JARDIM DO SOL					
	proprietário	PREFEITURA MUNICIPAL DE CAMPO BOM					
	responsável técnico	Larissa Secchi Da Campo					
	projeto	REFORMA E AMPLIAÇÃO					
	PROJETO ELÉTRICO						
desenho	LARISSA	data	OUTUBRO/2025	escala	INDICADA	área	2,636,84m²