

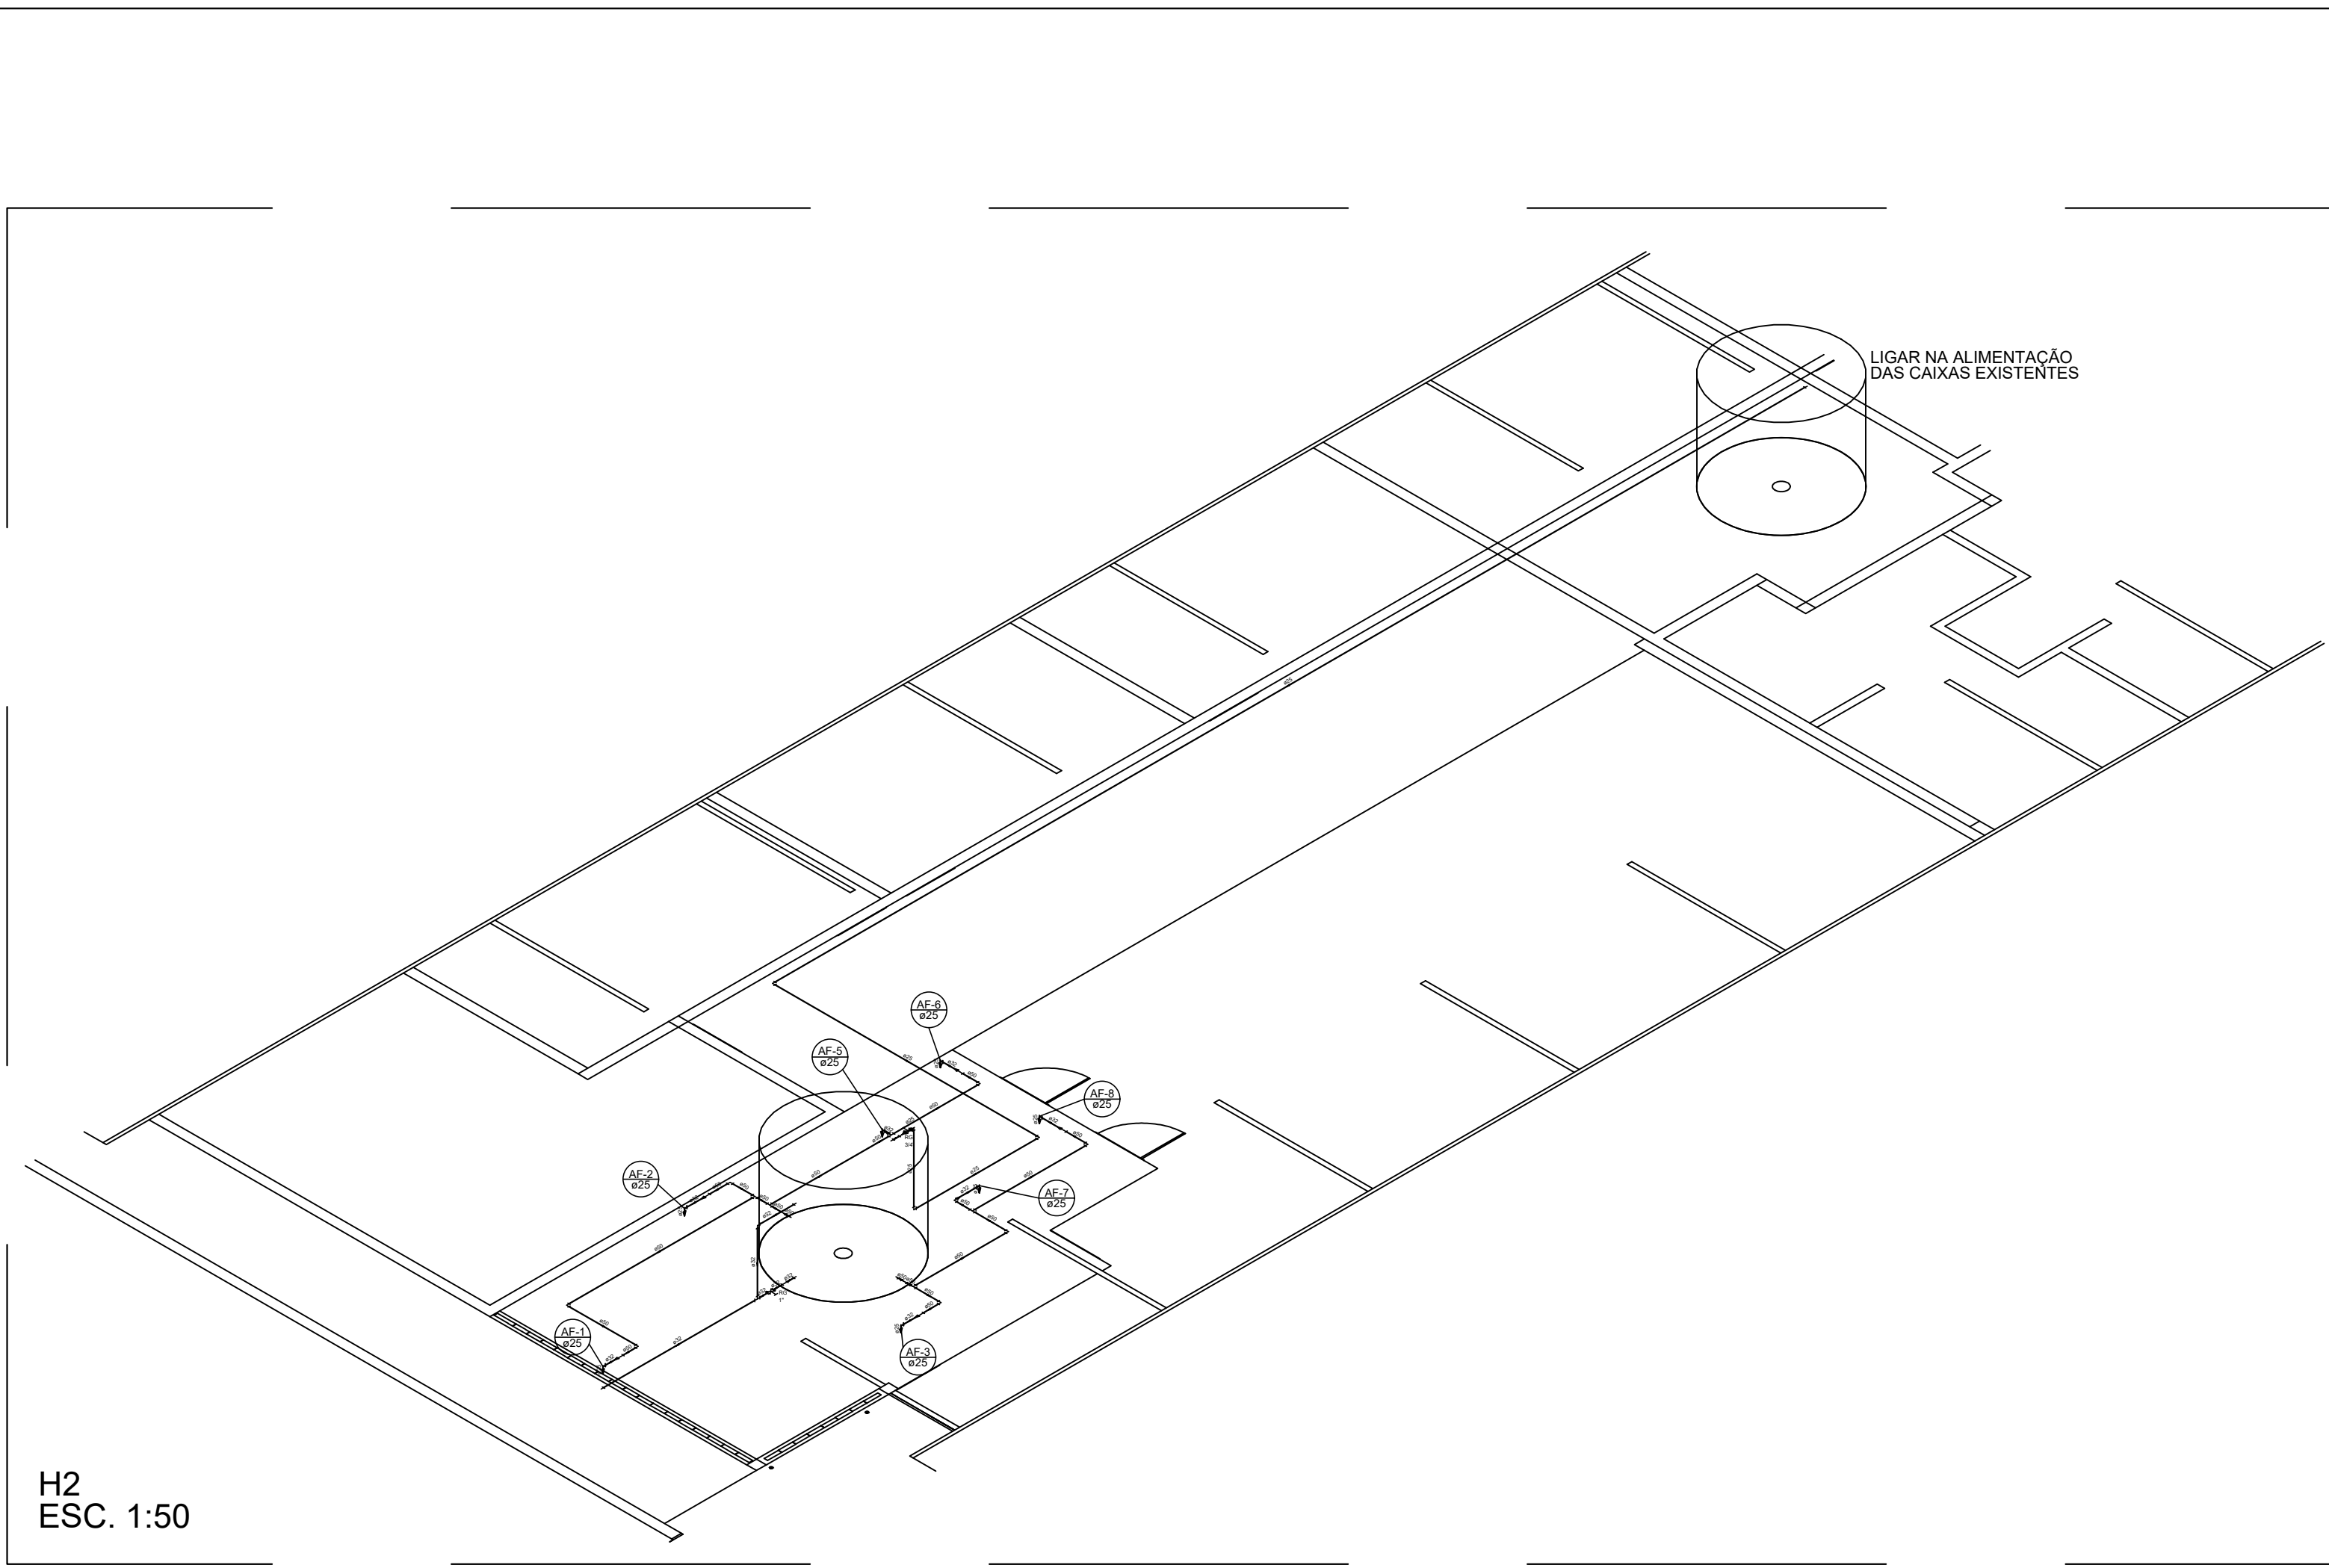


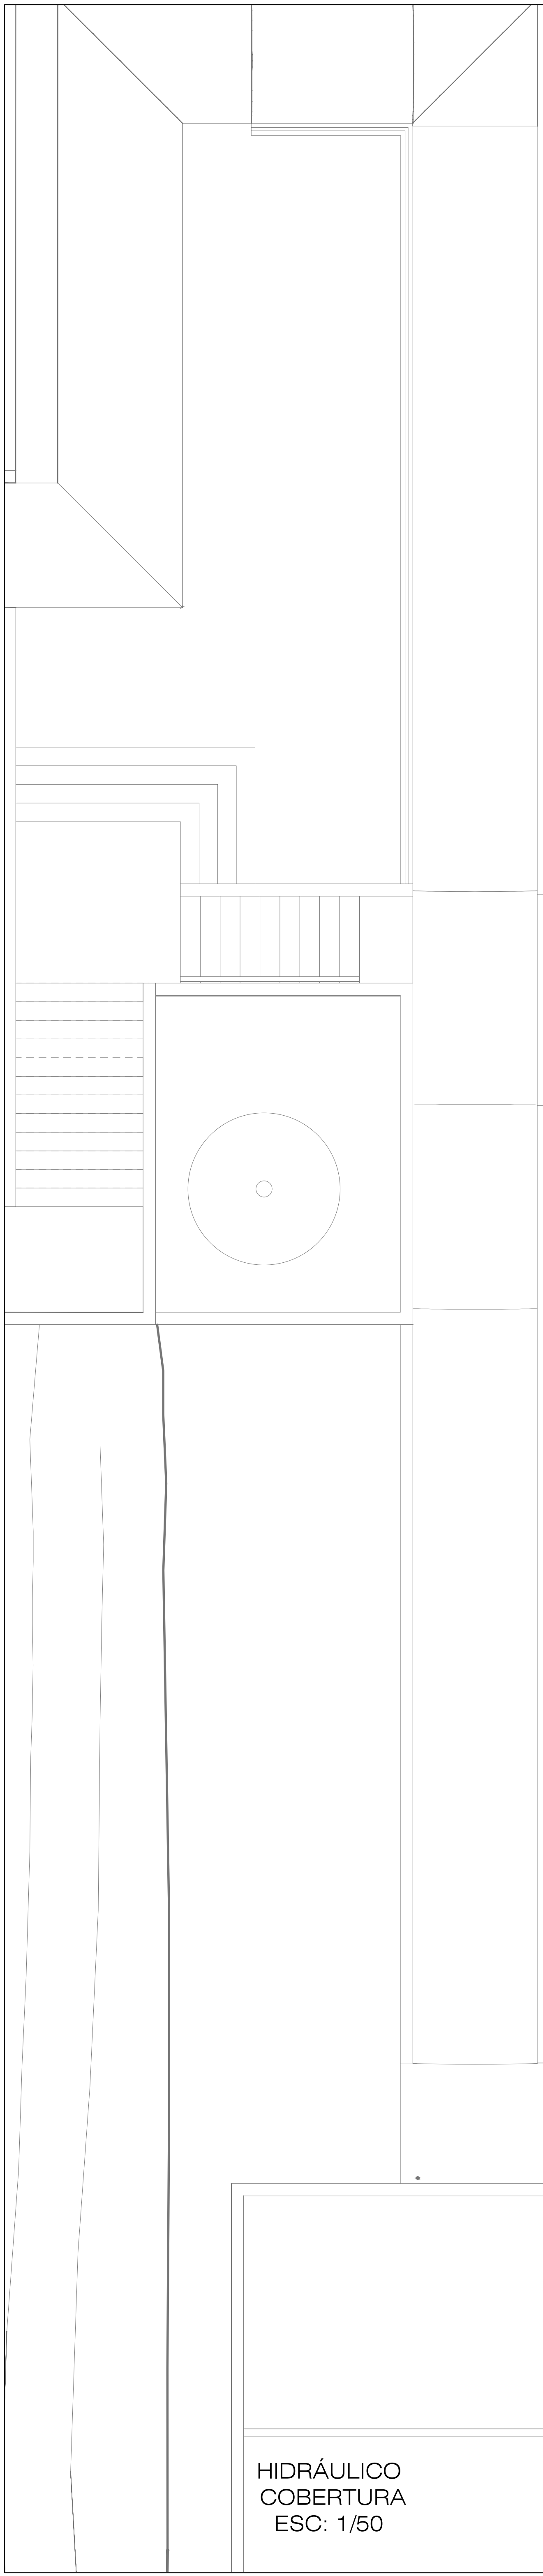

H2
ESC. 1:50

Lista de Materiais	
Metais	
Registro de gaveta bruto ABNT 3/4"	1 pq
PVC rgpds soldável	
Adapt sold curto cholela-rosca p registro 25 mm - 3/4"	2 pq
Curva 90 soldável 25 mm	4 pq
Tubos 25 mm	30,67 m
Metais	
Registro de gaveta bruto ABNT 1"	1 pq
PVC rgpds soldável	
Adapt sold o flange fixo p cx. d' água 25 mm - 1"	1 pq
32 mm - 1"	1 pq
50 mm - 1 1/2"	2 pq
Adapt sold o flange livre p/ cx. d' água 25 mm - 3/4"	1 pq
32 mm - 1"	1 pq
50 mm - 1 1/2"	2 pq
Adapt sold curto cholela-rosca p registro 32 mm - 1"	2 pq
Bucha de redução sold, longa 60 mm - 32 mm	5 pq
Curva 90 soldável 32 mm	1 pq
50 mm	8 pq
Joelho 90° soldável 50 mm	1 pq
Joelho de redução 90 soldável 32 mm - 25 mm	7 pq
Tubos 25 mm	0,51 m
32 mm	8,33 m
50 mm	18,11 m
Tê 90 soldável 32 mm	1 pq
60 mm	5 pq
Tê de redução 90 soldável 50 mm - 32 mm	2 pq

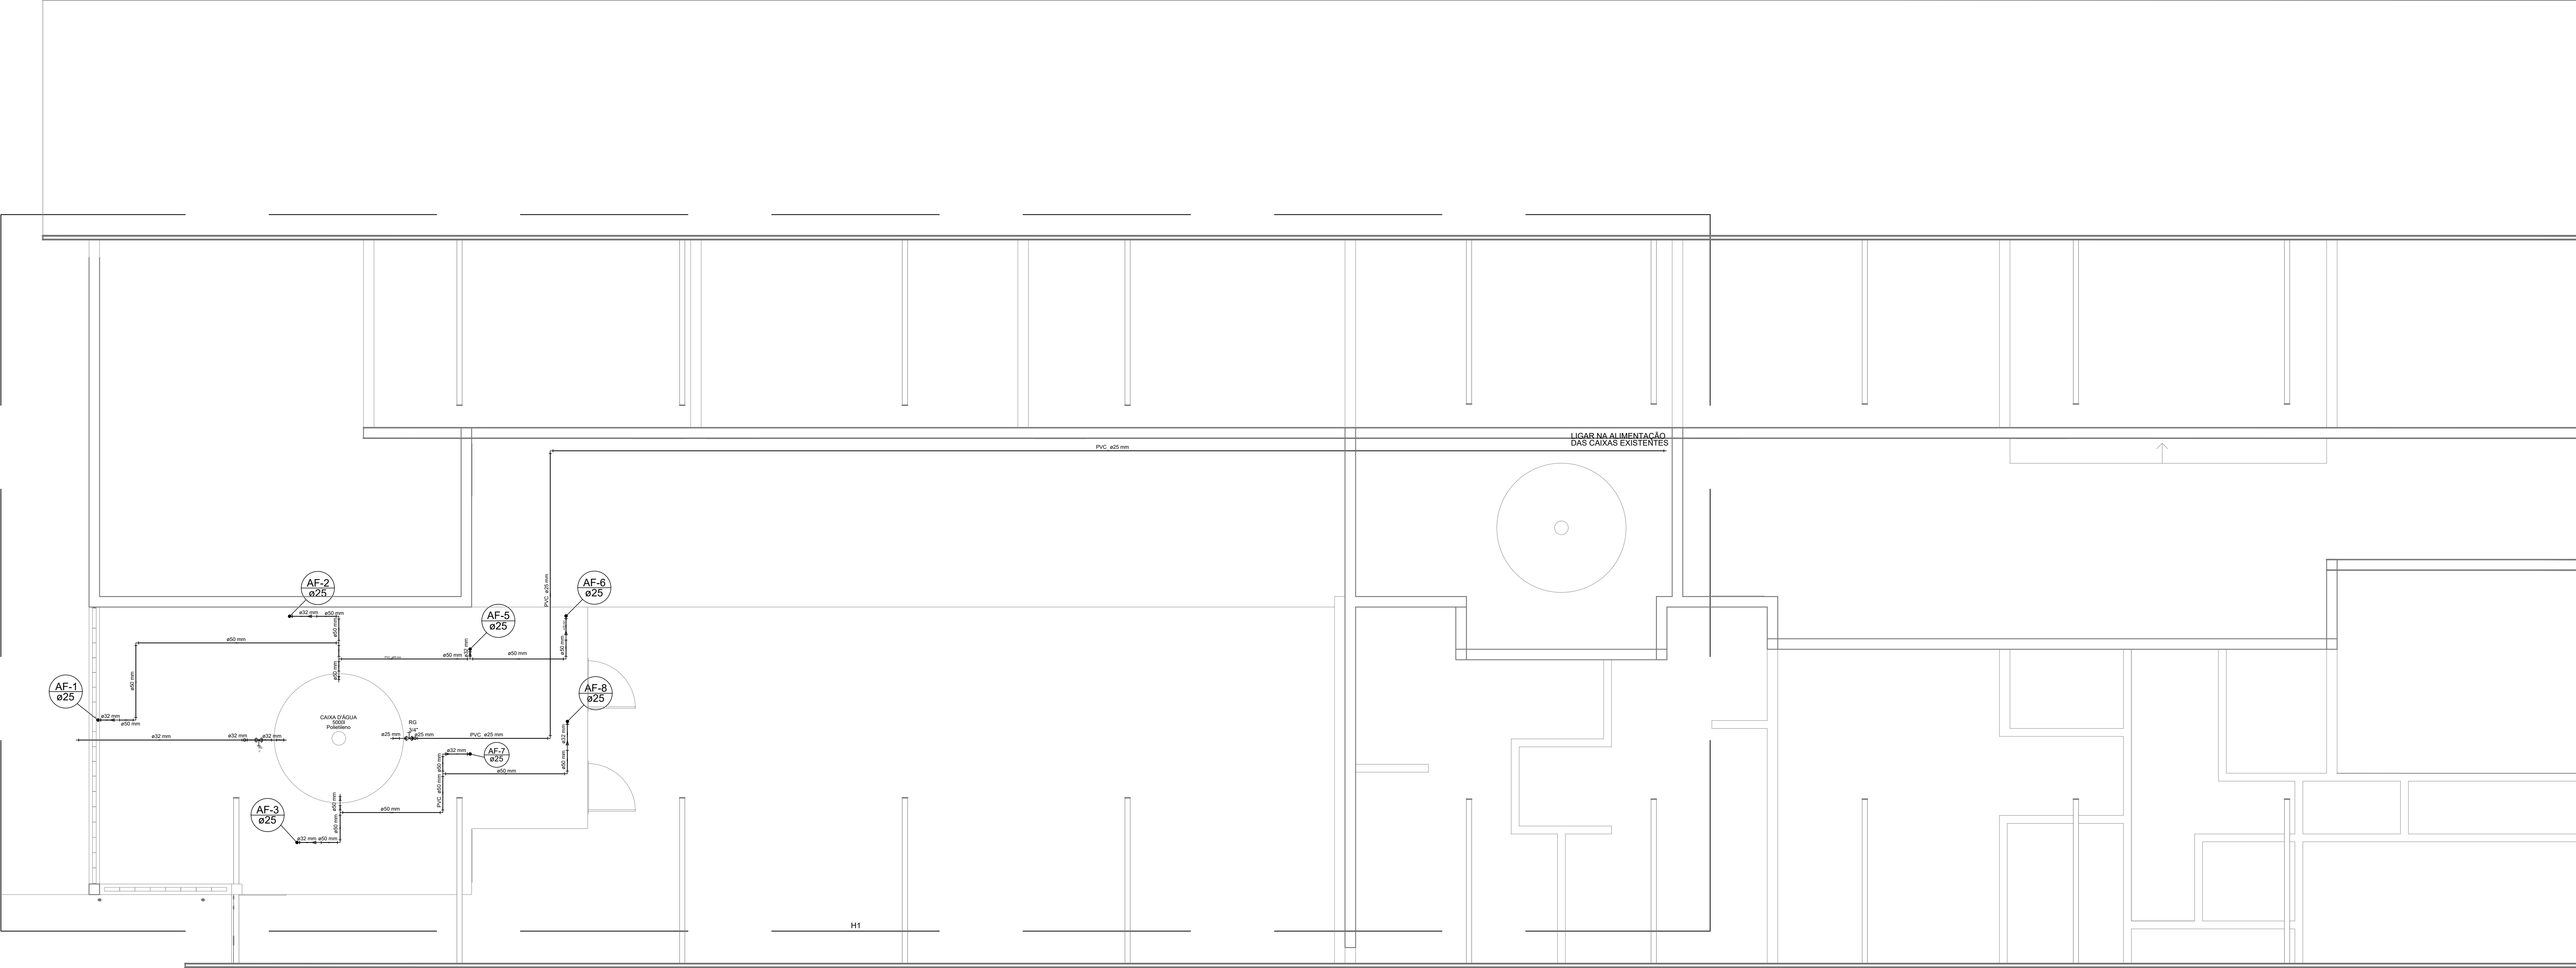

HIDRÁULICO
COBERTURA
ESC. 1/50

secretaria de planejamento	local			EMEF MORADA DO SOL AV. MUNICIPAL, 250, BARRIO JARDIM DO SOL			prontidão
	proprietário			PREFEITURA MUNICIPAL DE CAMPO BOM			
	responsável técnico			Larissa Secchi Da Campe			
	projeto			REFORMA E AMPLIAÇÃO			
	projeto			PROJETO HIDROSSANITÁRIO			
desenho		data		escala		área	
LARISSA		OUTUBRO/2025		INDICADA		2.638,84m²	

H02