



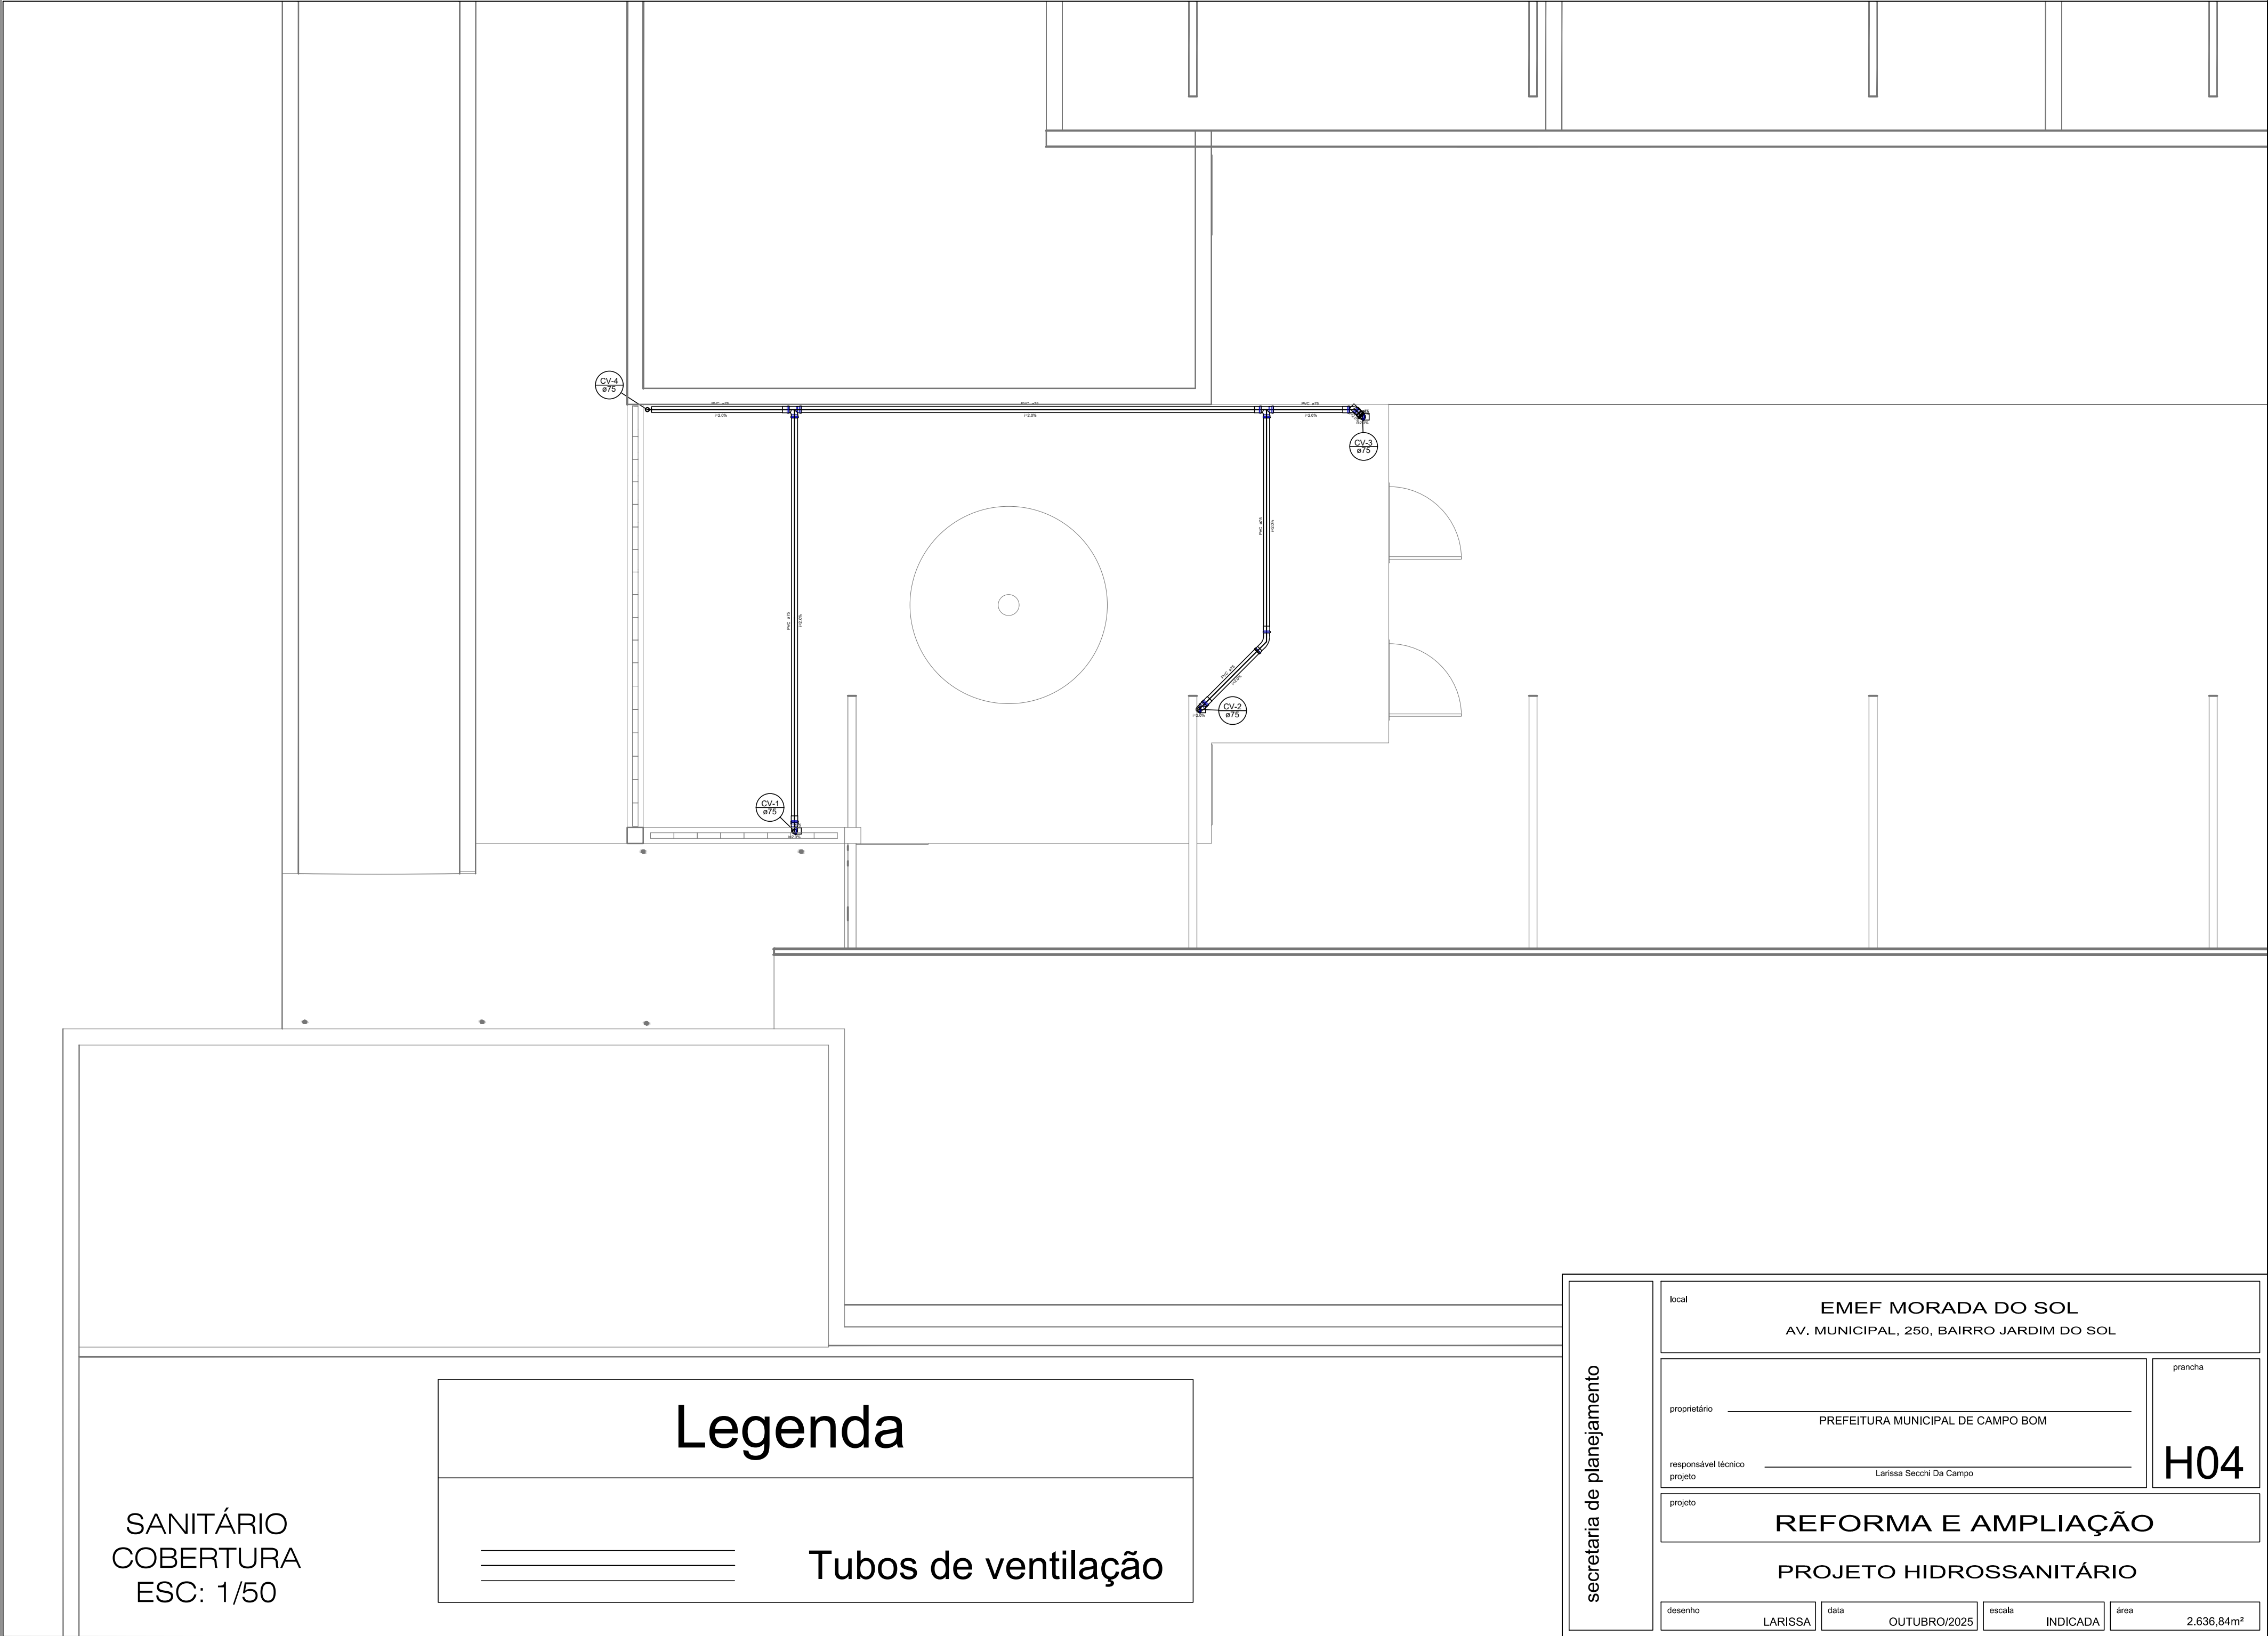

SANITÁRIO
COBERTURA
ESC: 1/50

Legenda

 

Tubos de ventilação

secretaria de planejamento

local		EMEF MORADA DO SOL AV. MUNICIPAL, 250, BAIRRO JARDIM DO SOL	
proprietário		PREFEITURA MUNICIPAL DE CAMPO BOM	
responsável técnico		Larissa Secchi Da Campo	
projeto		projeto	
REFORMA E AMPLIAÇÃO			
PROJETO HIDROSSANITÁRIO			
desenho		escala	
LARISSA		INDICADA	
data		área	
OUTUBRO/2025		2.636,84m²	