


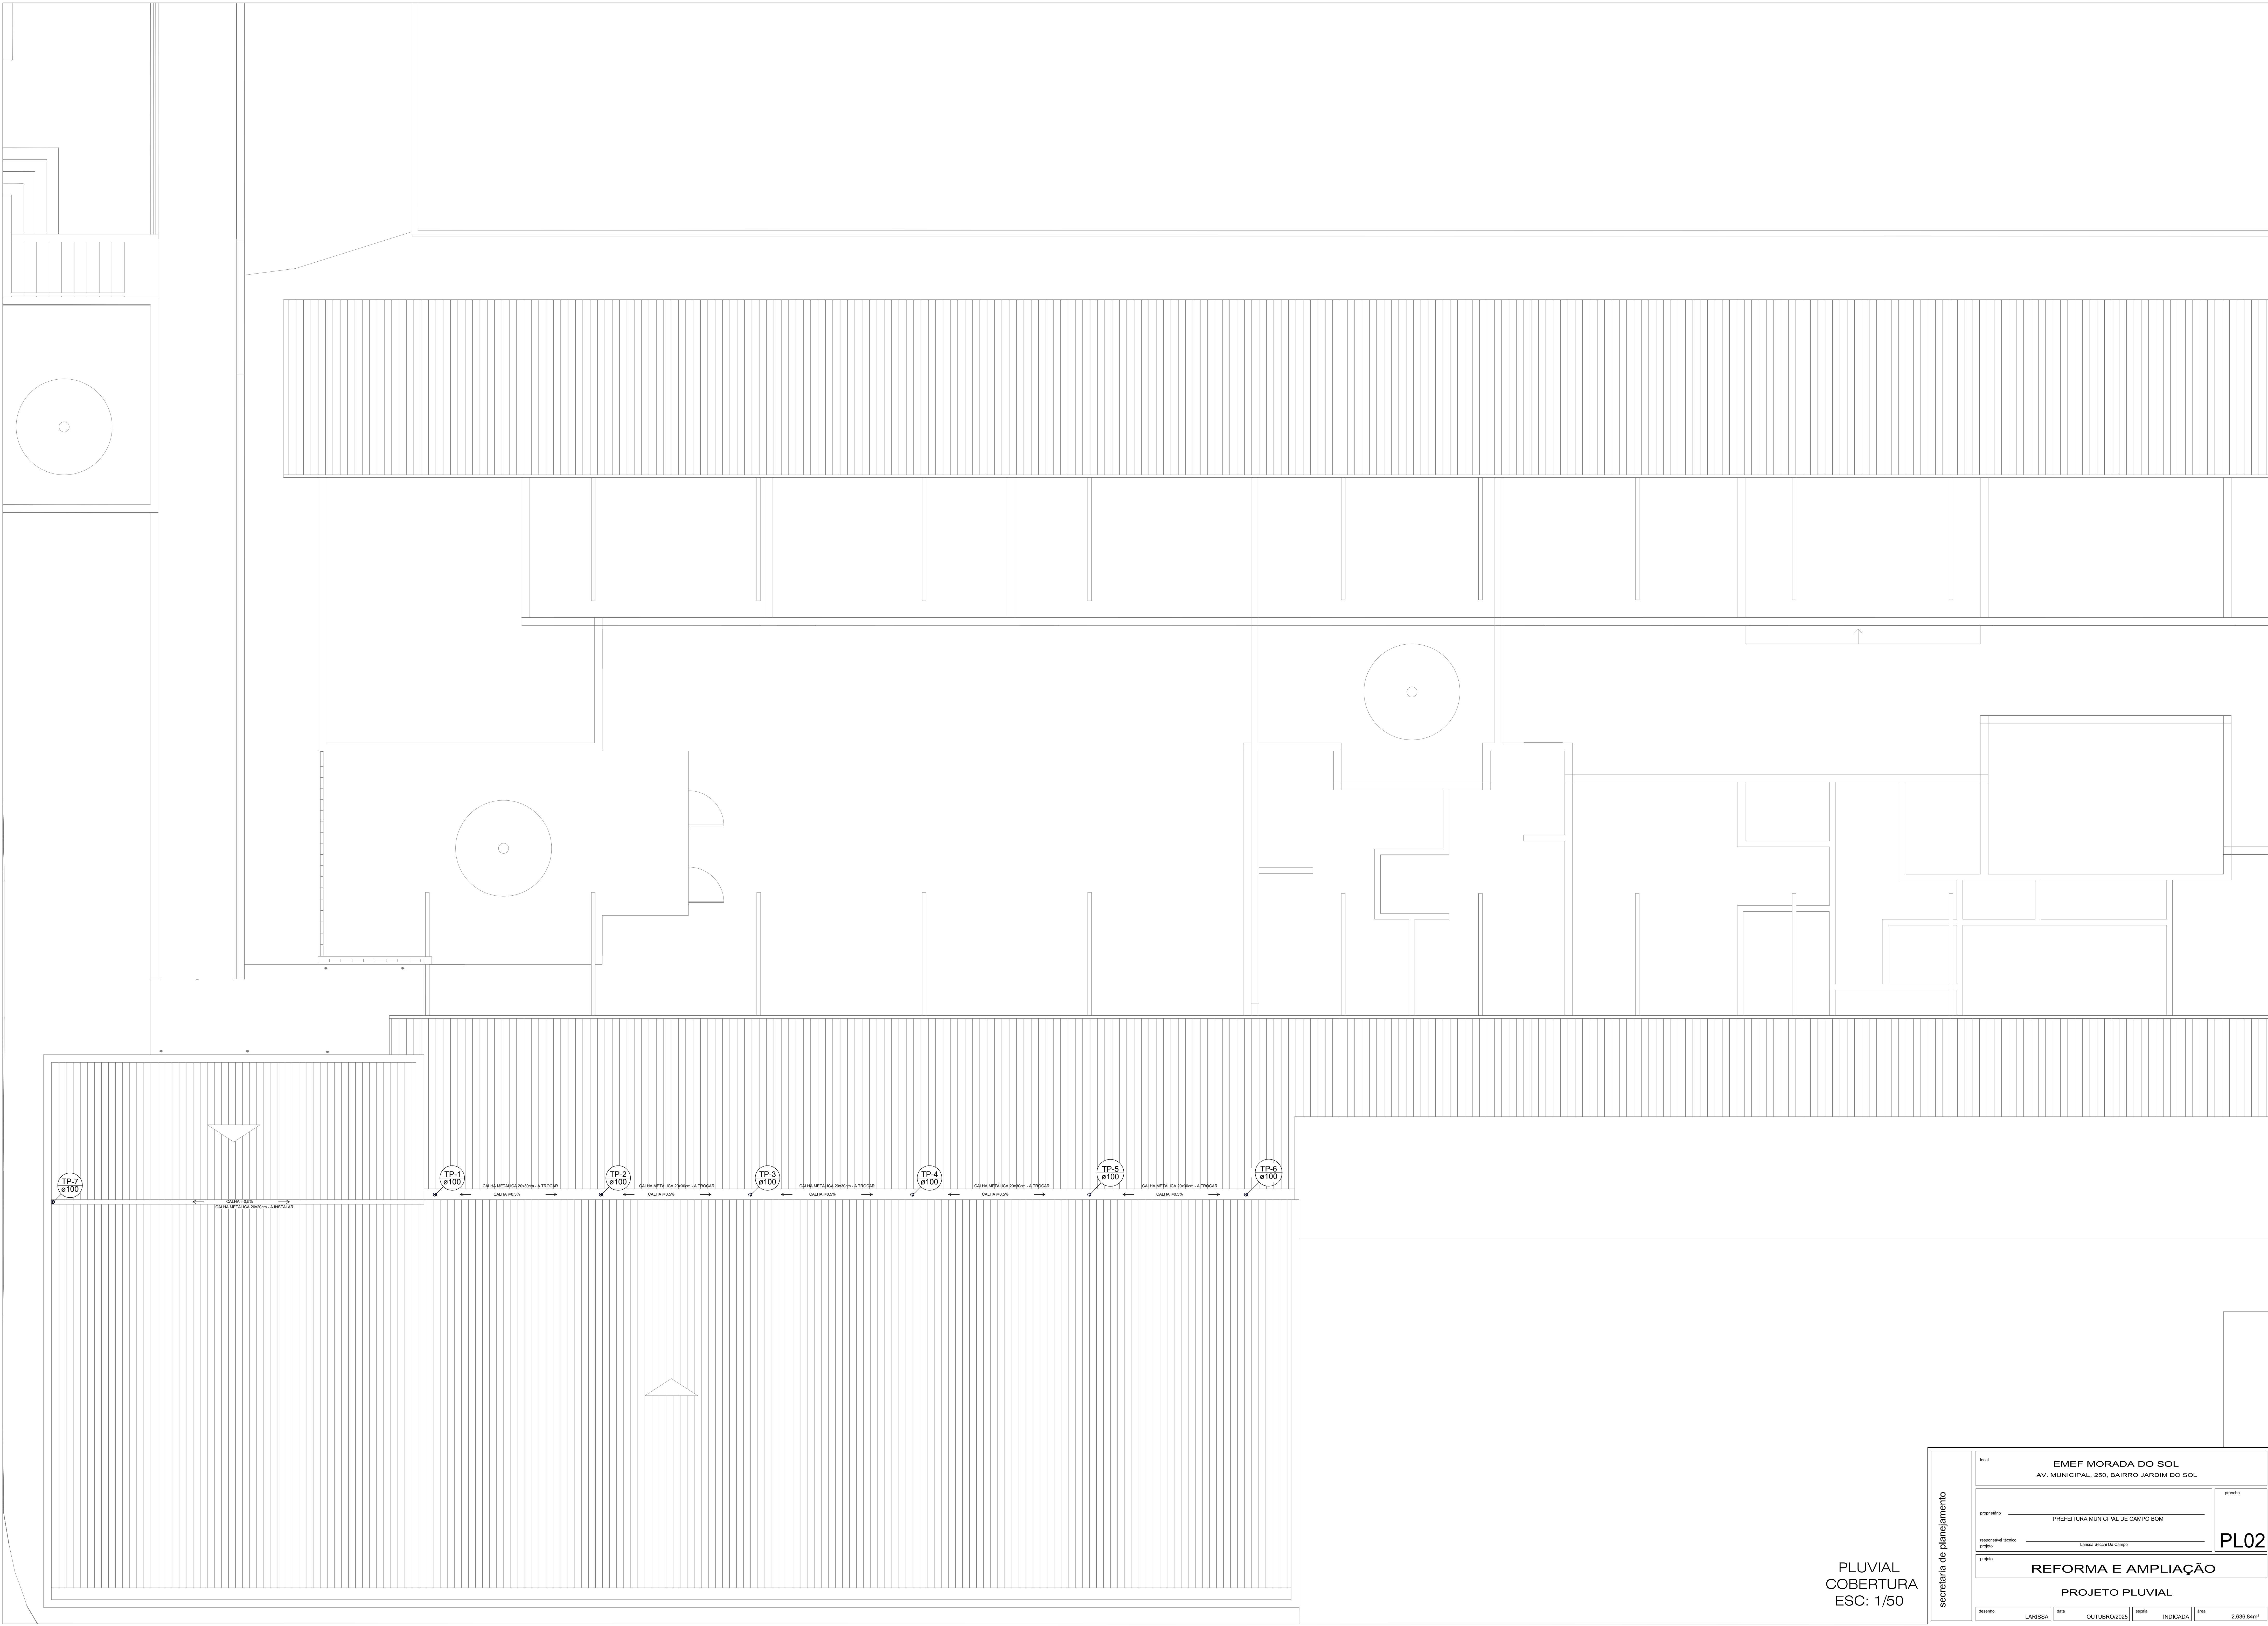

- TP-7
ø100

← CALHA H=5%
CALHA METÁLICA 200x200 - A RETALHA
- TP-1
ø100

← CALHA H=5%
CALHA METÁLICA 200x200 - A TROCAR
- TP-2
ø100

← CALHA H=5%
CALHA METÁLICA 200x200 - A TROCAR
- TP-3
ø100

← CALHA H=5%
CALHA METÁLICA 200x200 - A TROCAR
- TP-4
ø100

← CALHA H=5%
CALHA METÁLICA 200x200 - A TROCAR
- TP-5
ø100

← CALHA H=5%
CALHA METÁLICA 200x200 - A TROCAR
- TP-6
ø100

← CALHA H=5%
CALHA METÁLICA 200x200 - A TROCAR

PLUVIAL
COBERTURA
ESC: 1/50

secretaria de planejamento	local			
	EMEF MORADA DO SOL AV. MUNICIPAL, 250, BAIRRO JARDIM DO SOL			
	proprietário		prorata	
	PREFEITURA MUNICIPAL DE CAMPO BOM		PL02	
	responsável técnico		Larissa Secchi Da Cunha	
projeto				
REFORMA E AMPLIAÇÃO				
PROJETO PLUVIAL				
desenho	data	escala	area	
LARISSA	OUTUBRO/2025	INDICADA	2.636,84m²	