


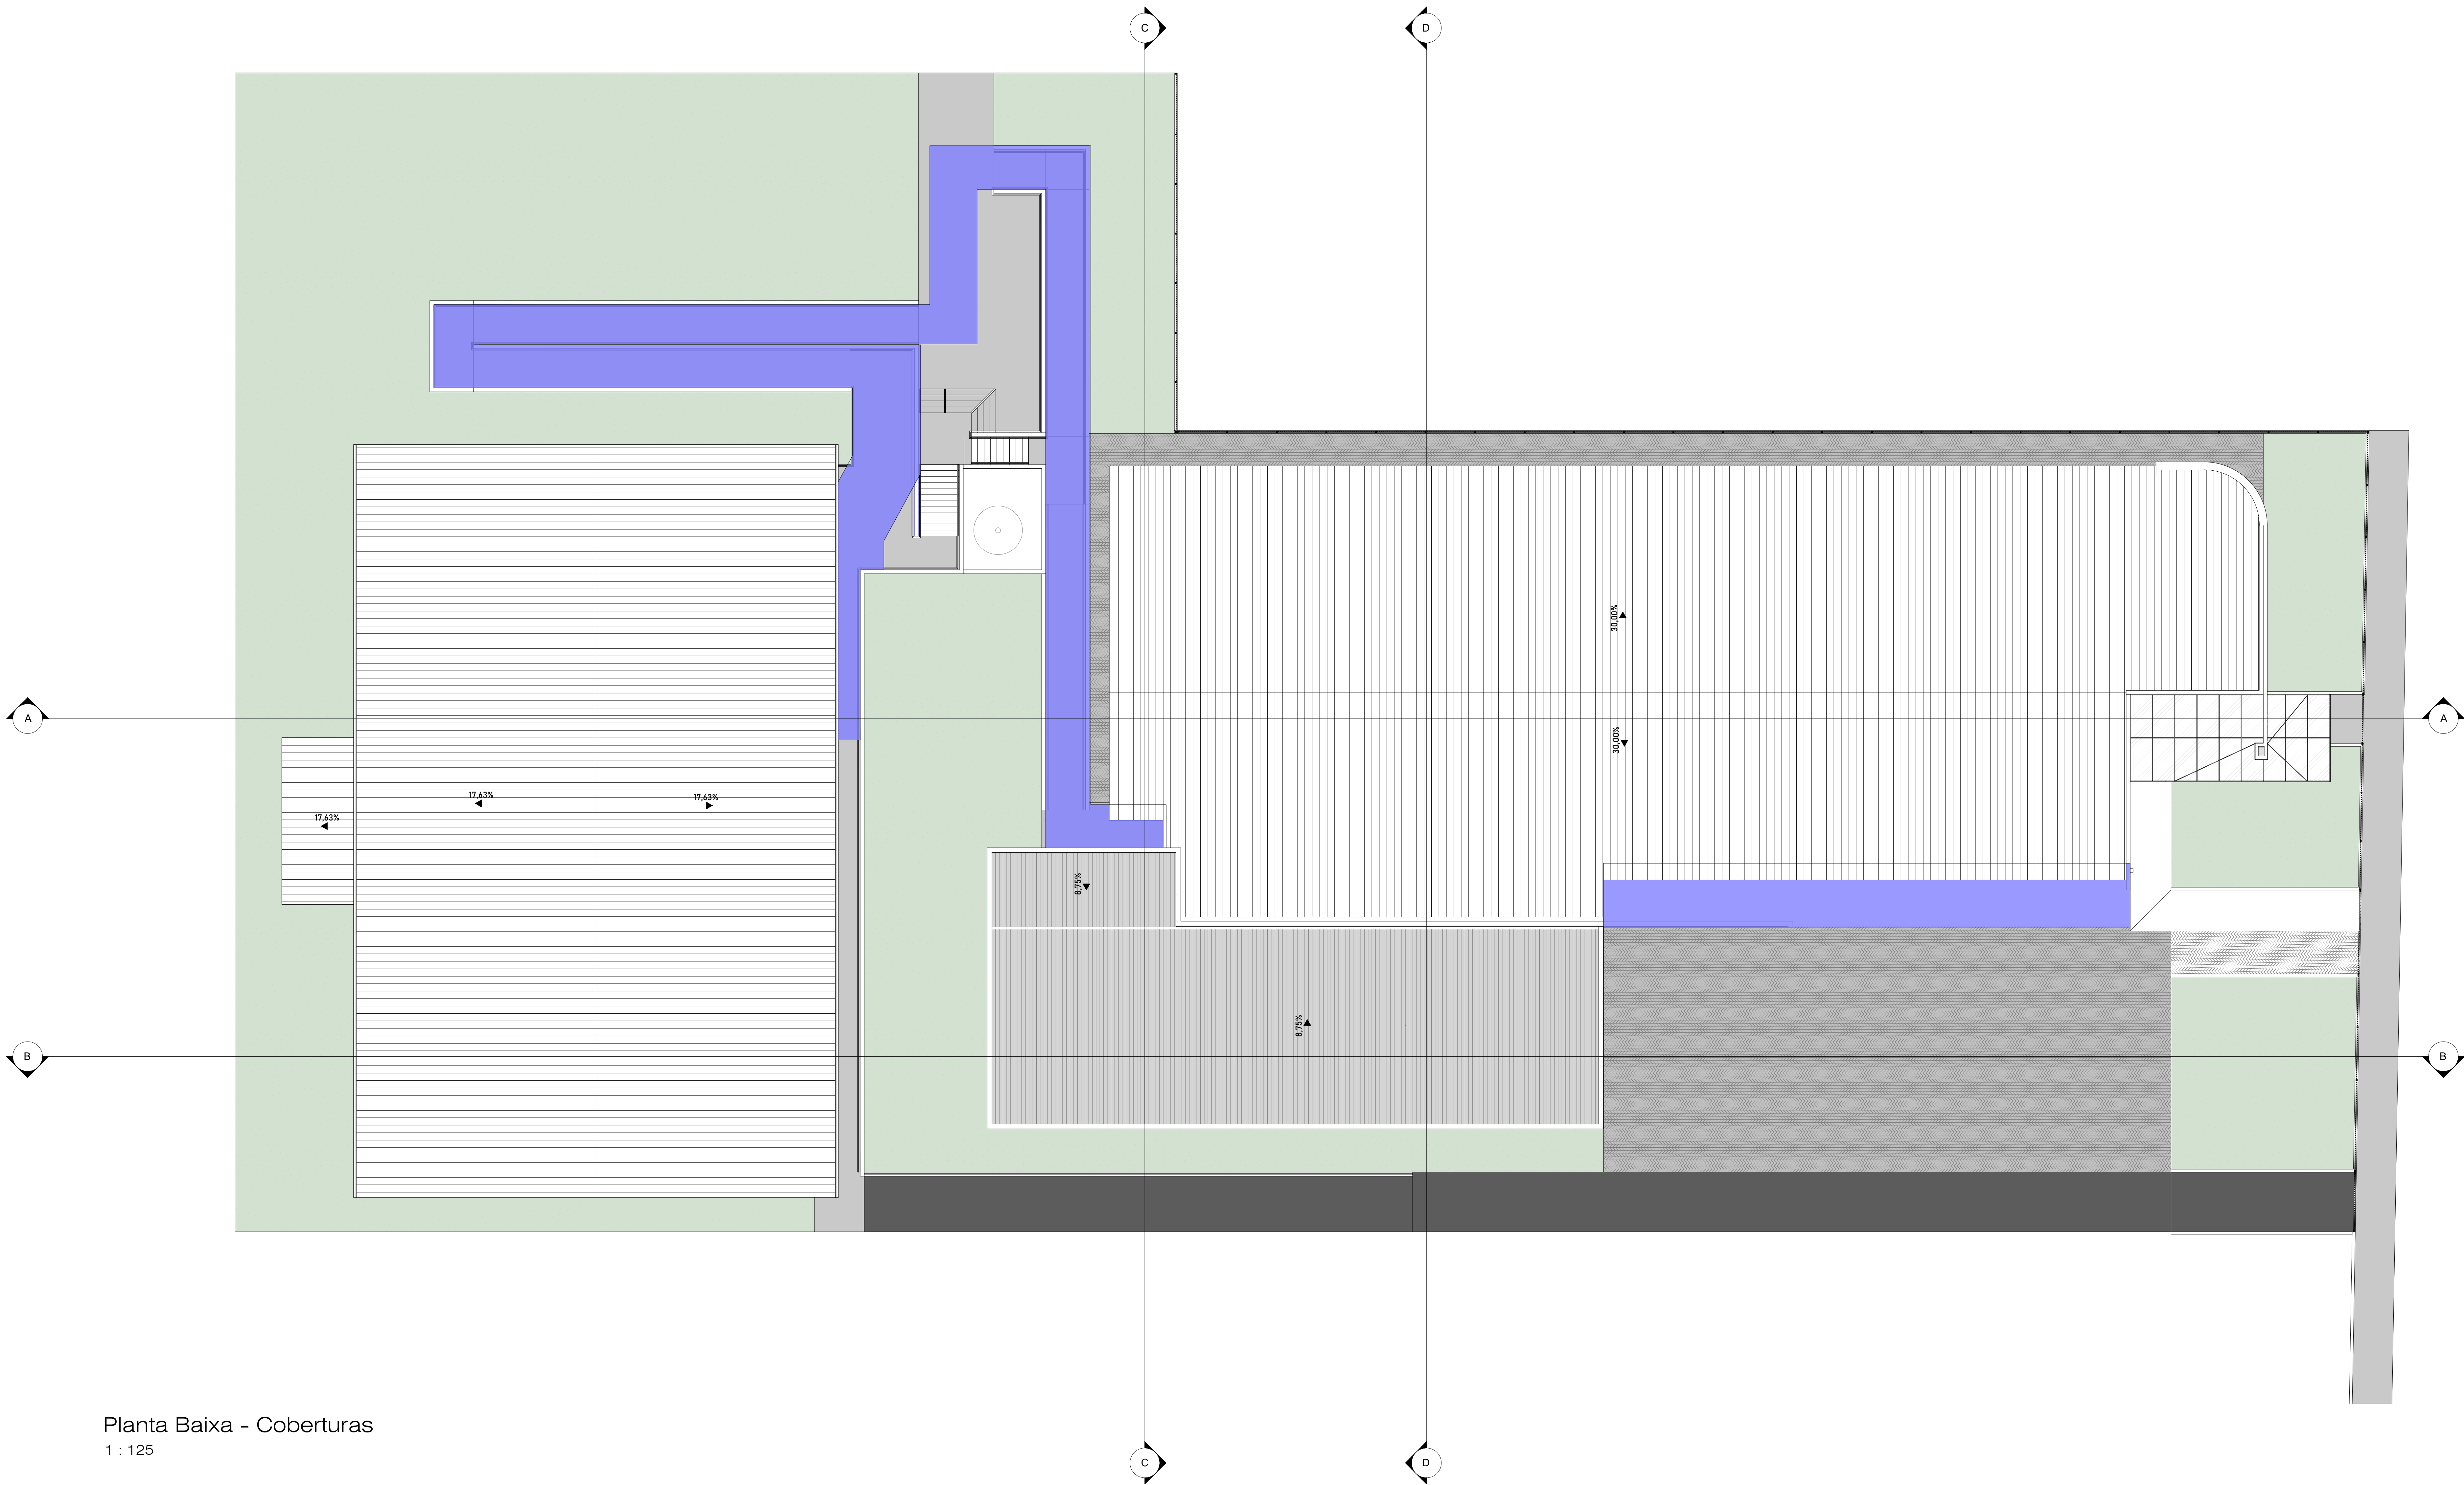

Planta Baixa - Coberturas
1 : 125

Legenda	
	Cobertura existente
	Cobertura a construir - Telha fibrocimento
	Cobertura Toldo

secretaria de planejamento	local EME F MORADA DO SOL AV. MUNICIPAL, 250, BAIRRO JARDIM DO SOL			
	proprietário PREFEITURA MUNICIPAL DE CAMPO BOM			prontidão A02
	responsável técnico Larissa Secchi Da Camargo			
	projeto			
	REFORMA E AMPLIAÇÃO			
PLANTA BAIXA - COBERTURA				
desenho LARISSA	data OUTUBRO/2025	escala INDICADA	área 2.638,84m²	