


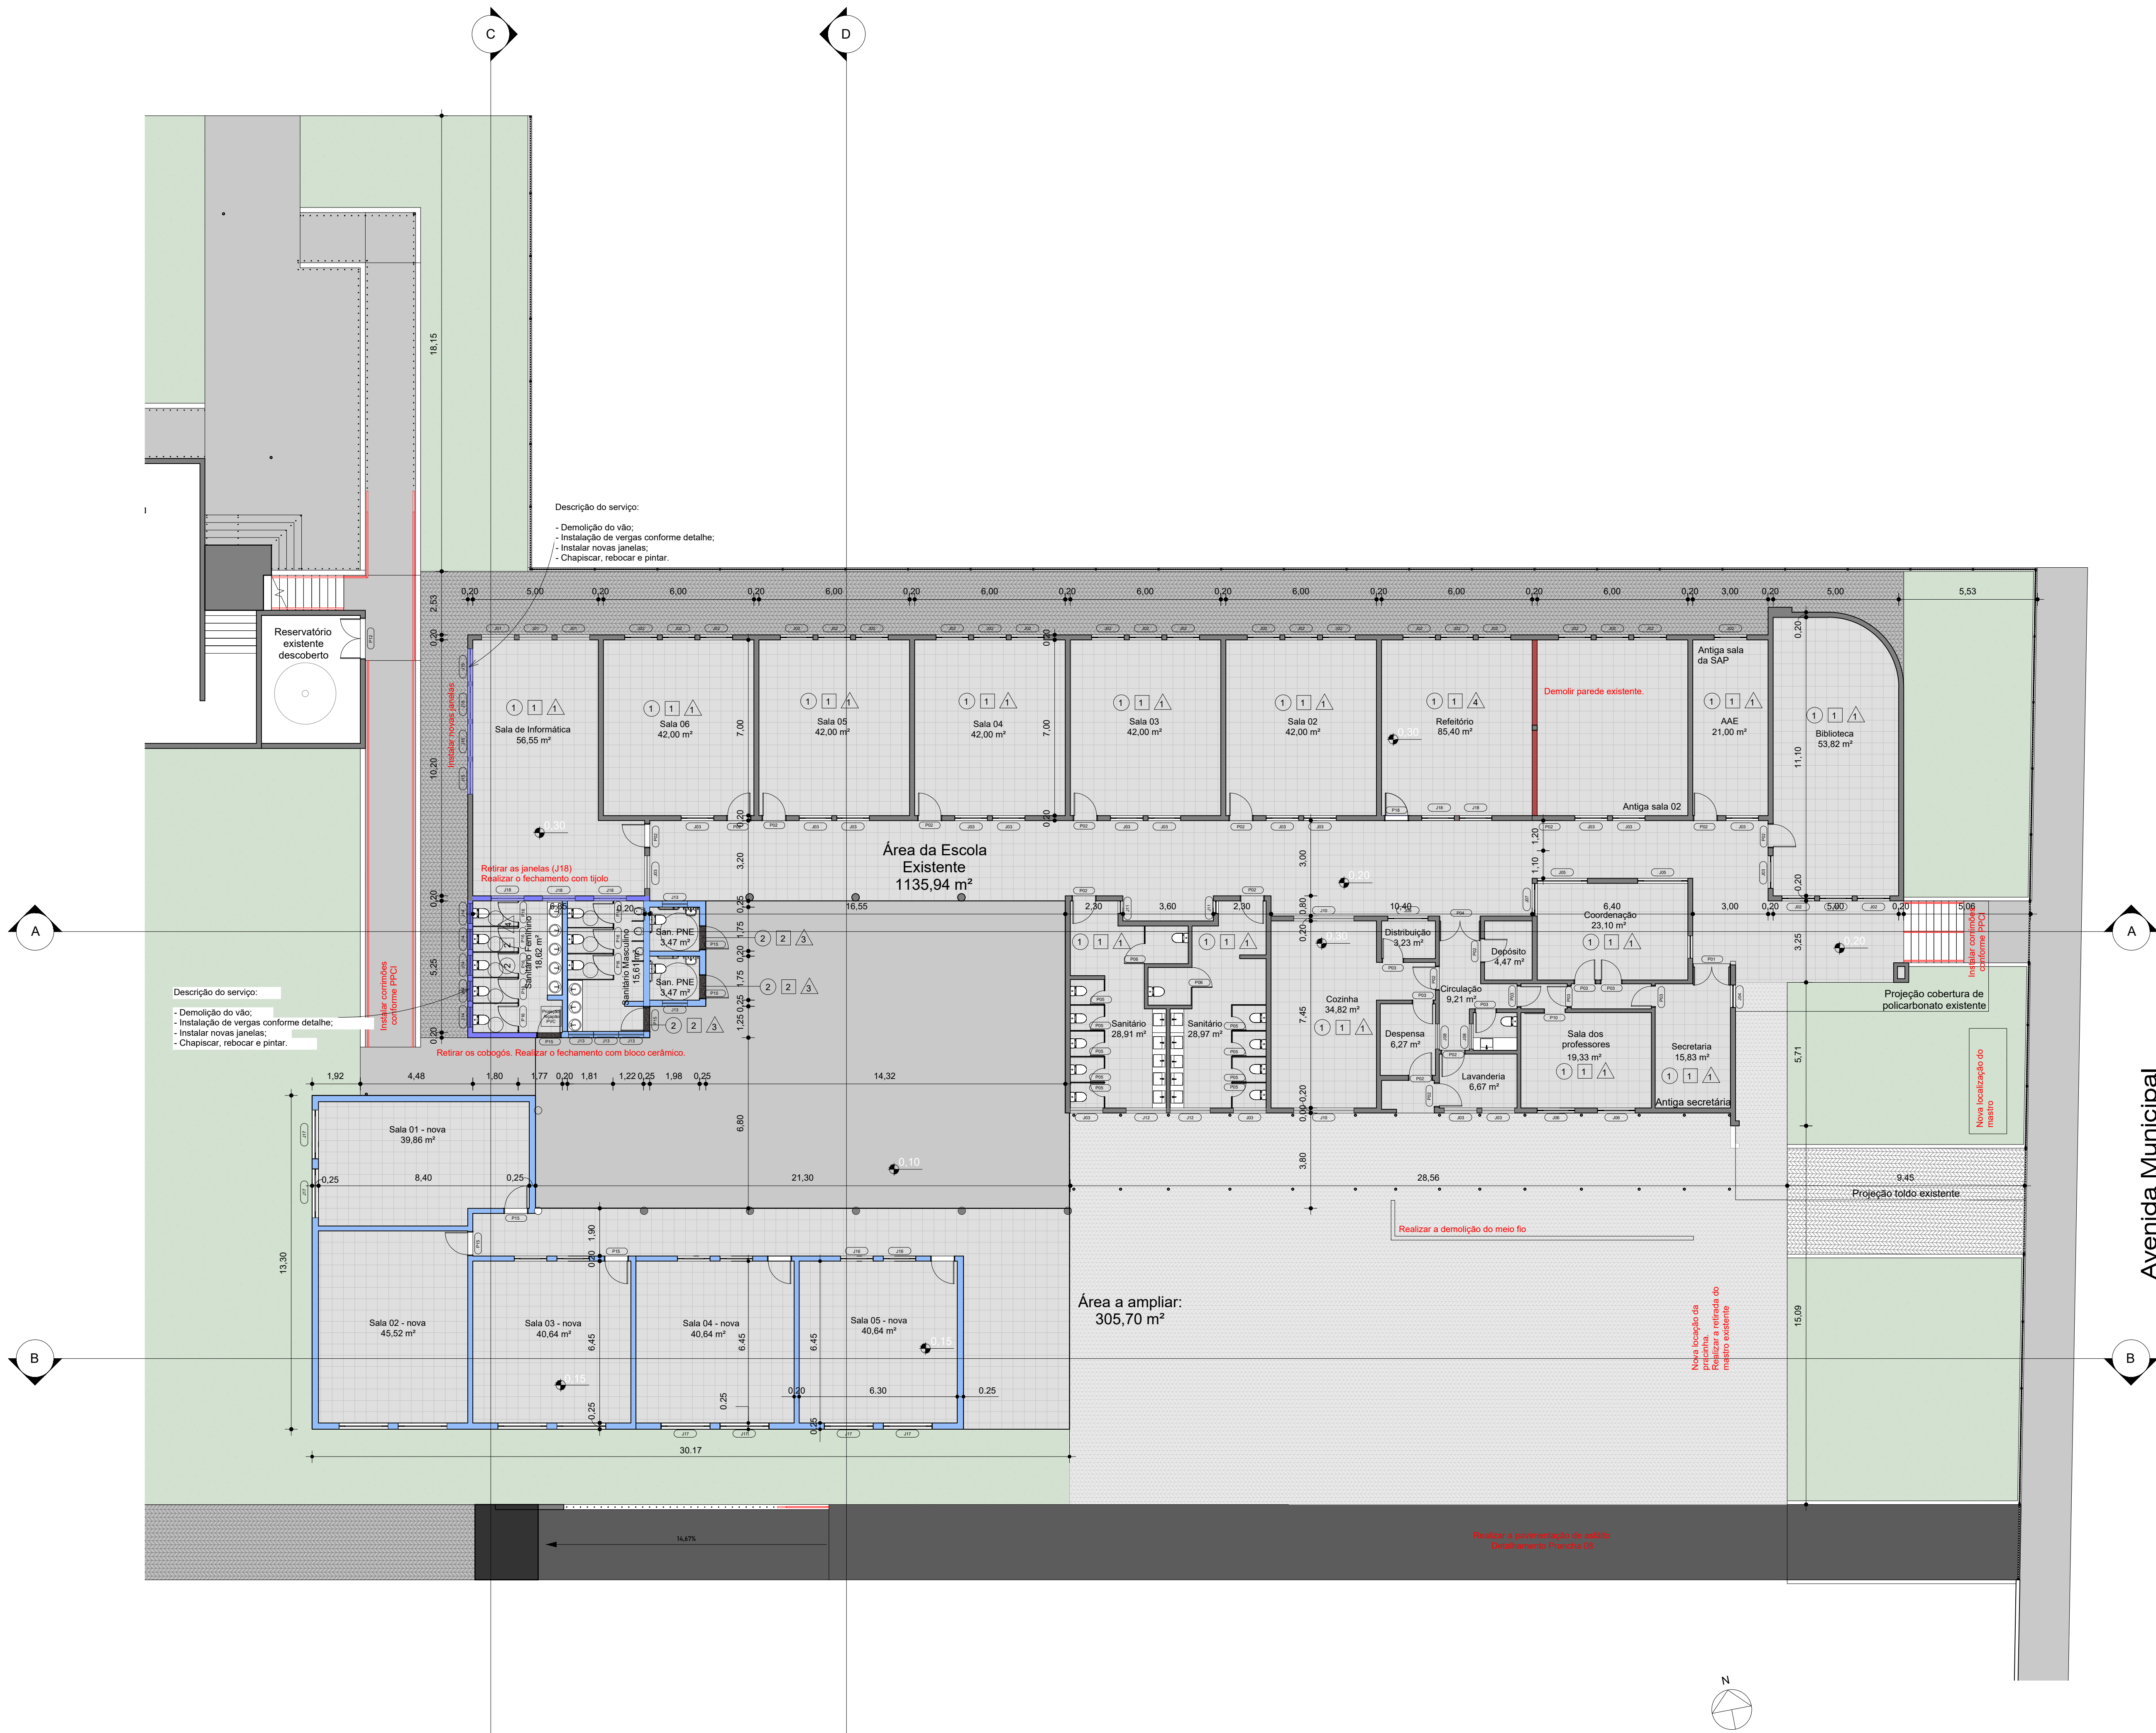


LEGENDA DE MATERIAIS E ACABAMENTOS	
Pisos - Símbolo = ○	
①	Manter o existente
②	Instalar piso cerâmico
③	Sem Revestimento
Paredes - Símbolo = □	
①	Realizar pintura acrílica
②	Realizar instalação de revestimento cerâmico até o teto.
③	Sem Pintura e Revestimento
Forro - Símbolo = △	
△	Manter o existente
△	Laje pré moldada com pintura
△	Laje maciça com pintura
△	Forro de PVC
△	Sem Forro
Cores das paredes	
Existentes	Reformadas
Demolidas	Novas

Observações adicionais:

- Realizar a pintura externa, interna e das aberturas de toda a escola;
- No refeitório será instalado piso cerâmico somente no local da nova rampa de acesso


Planta Baixa - Térreo Reforma
1 : 125

Detalhe Mastros

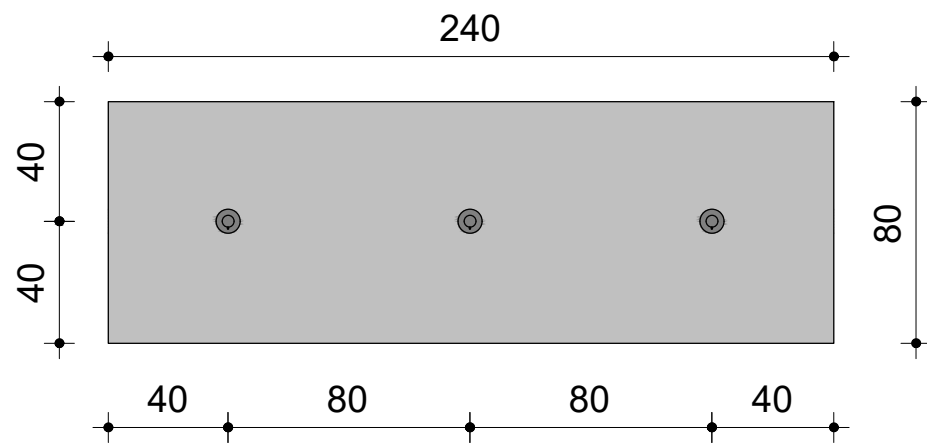


Planta Baixa

Esc.: 1/25

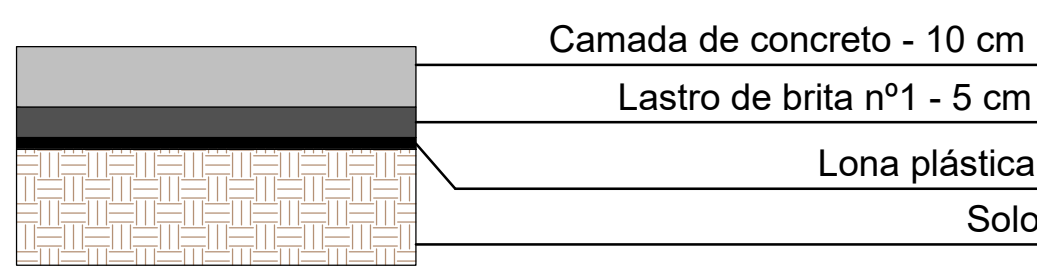


Detalhe camadas

Esc.: s/e

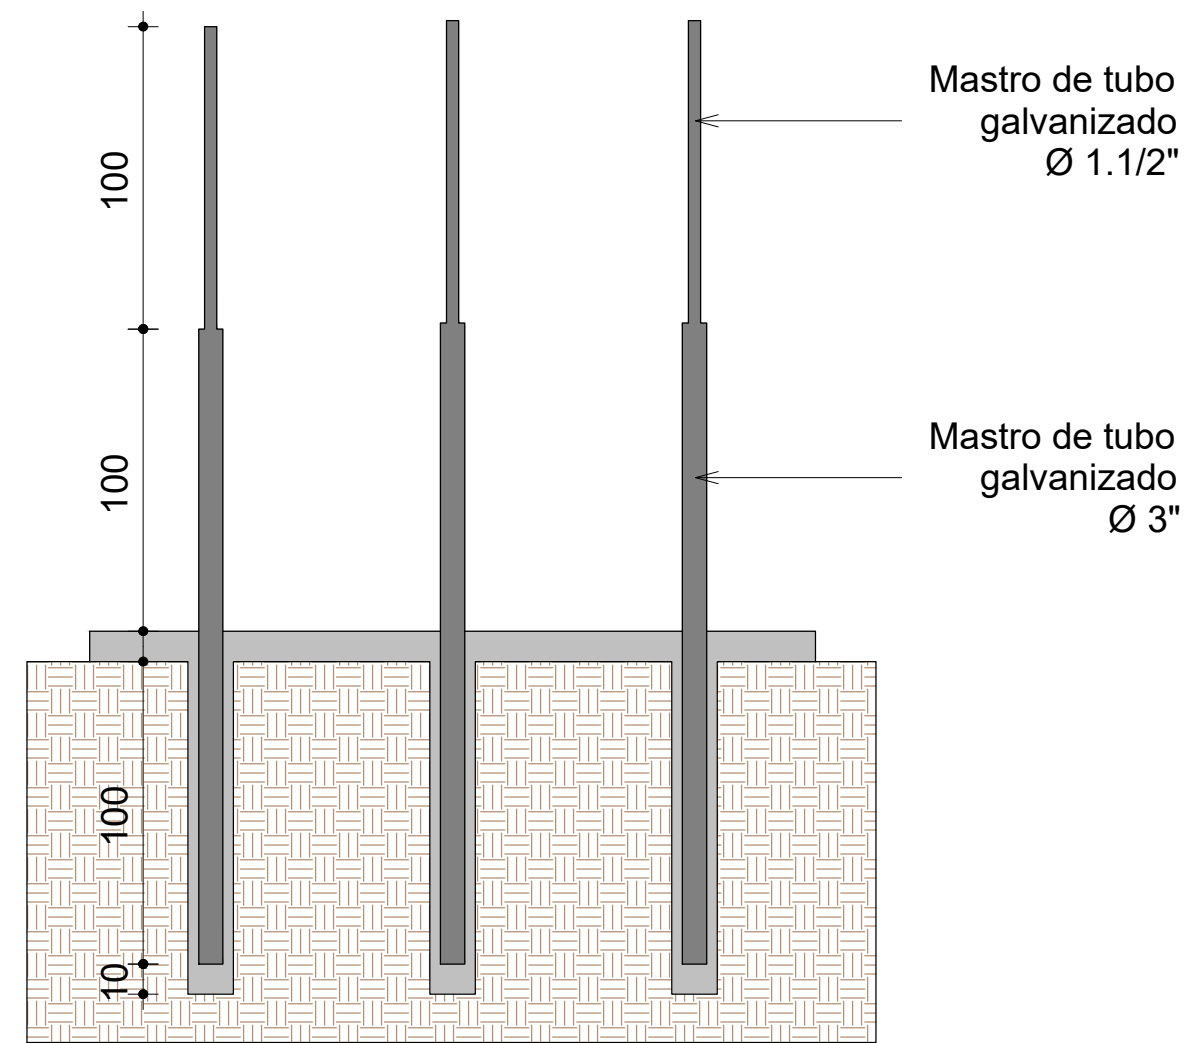

Corte

Esc.: 1/25

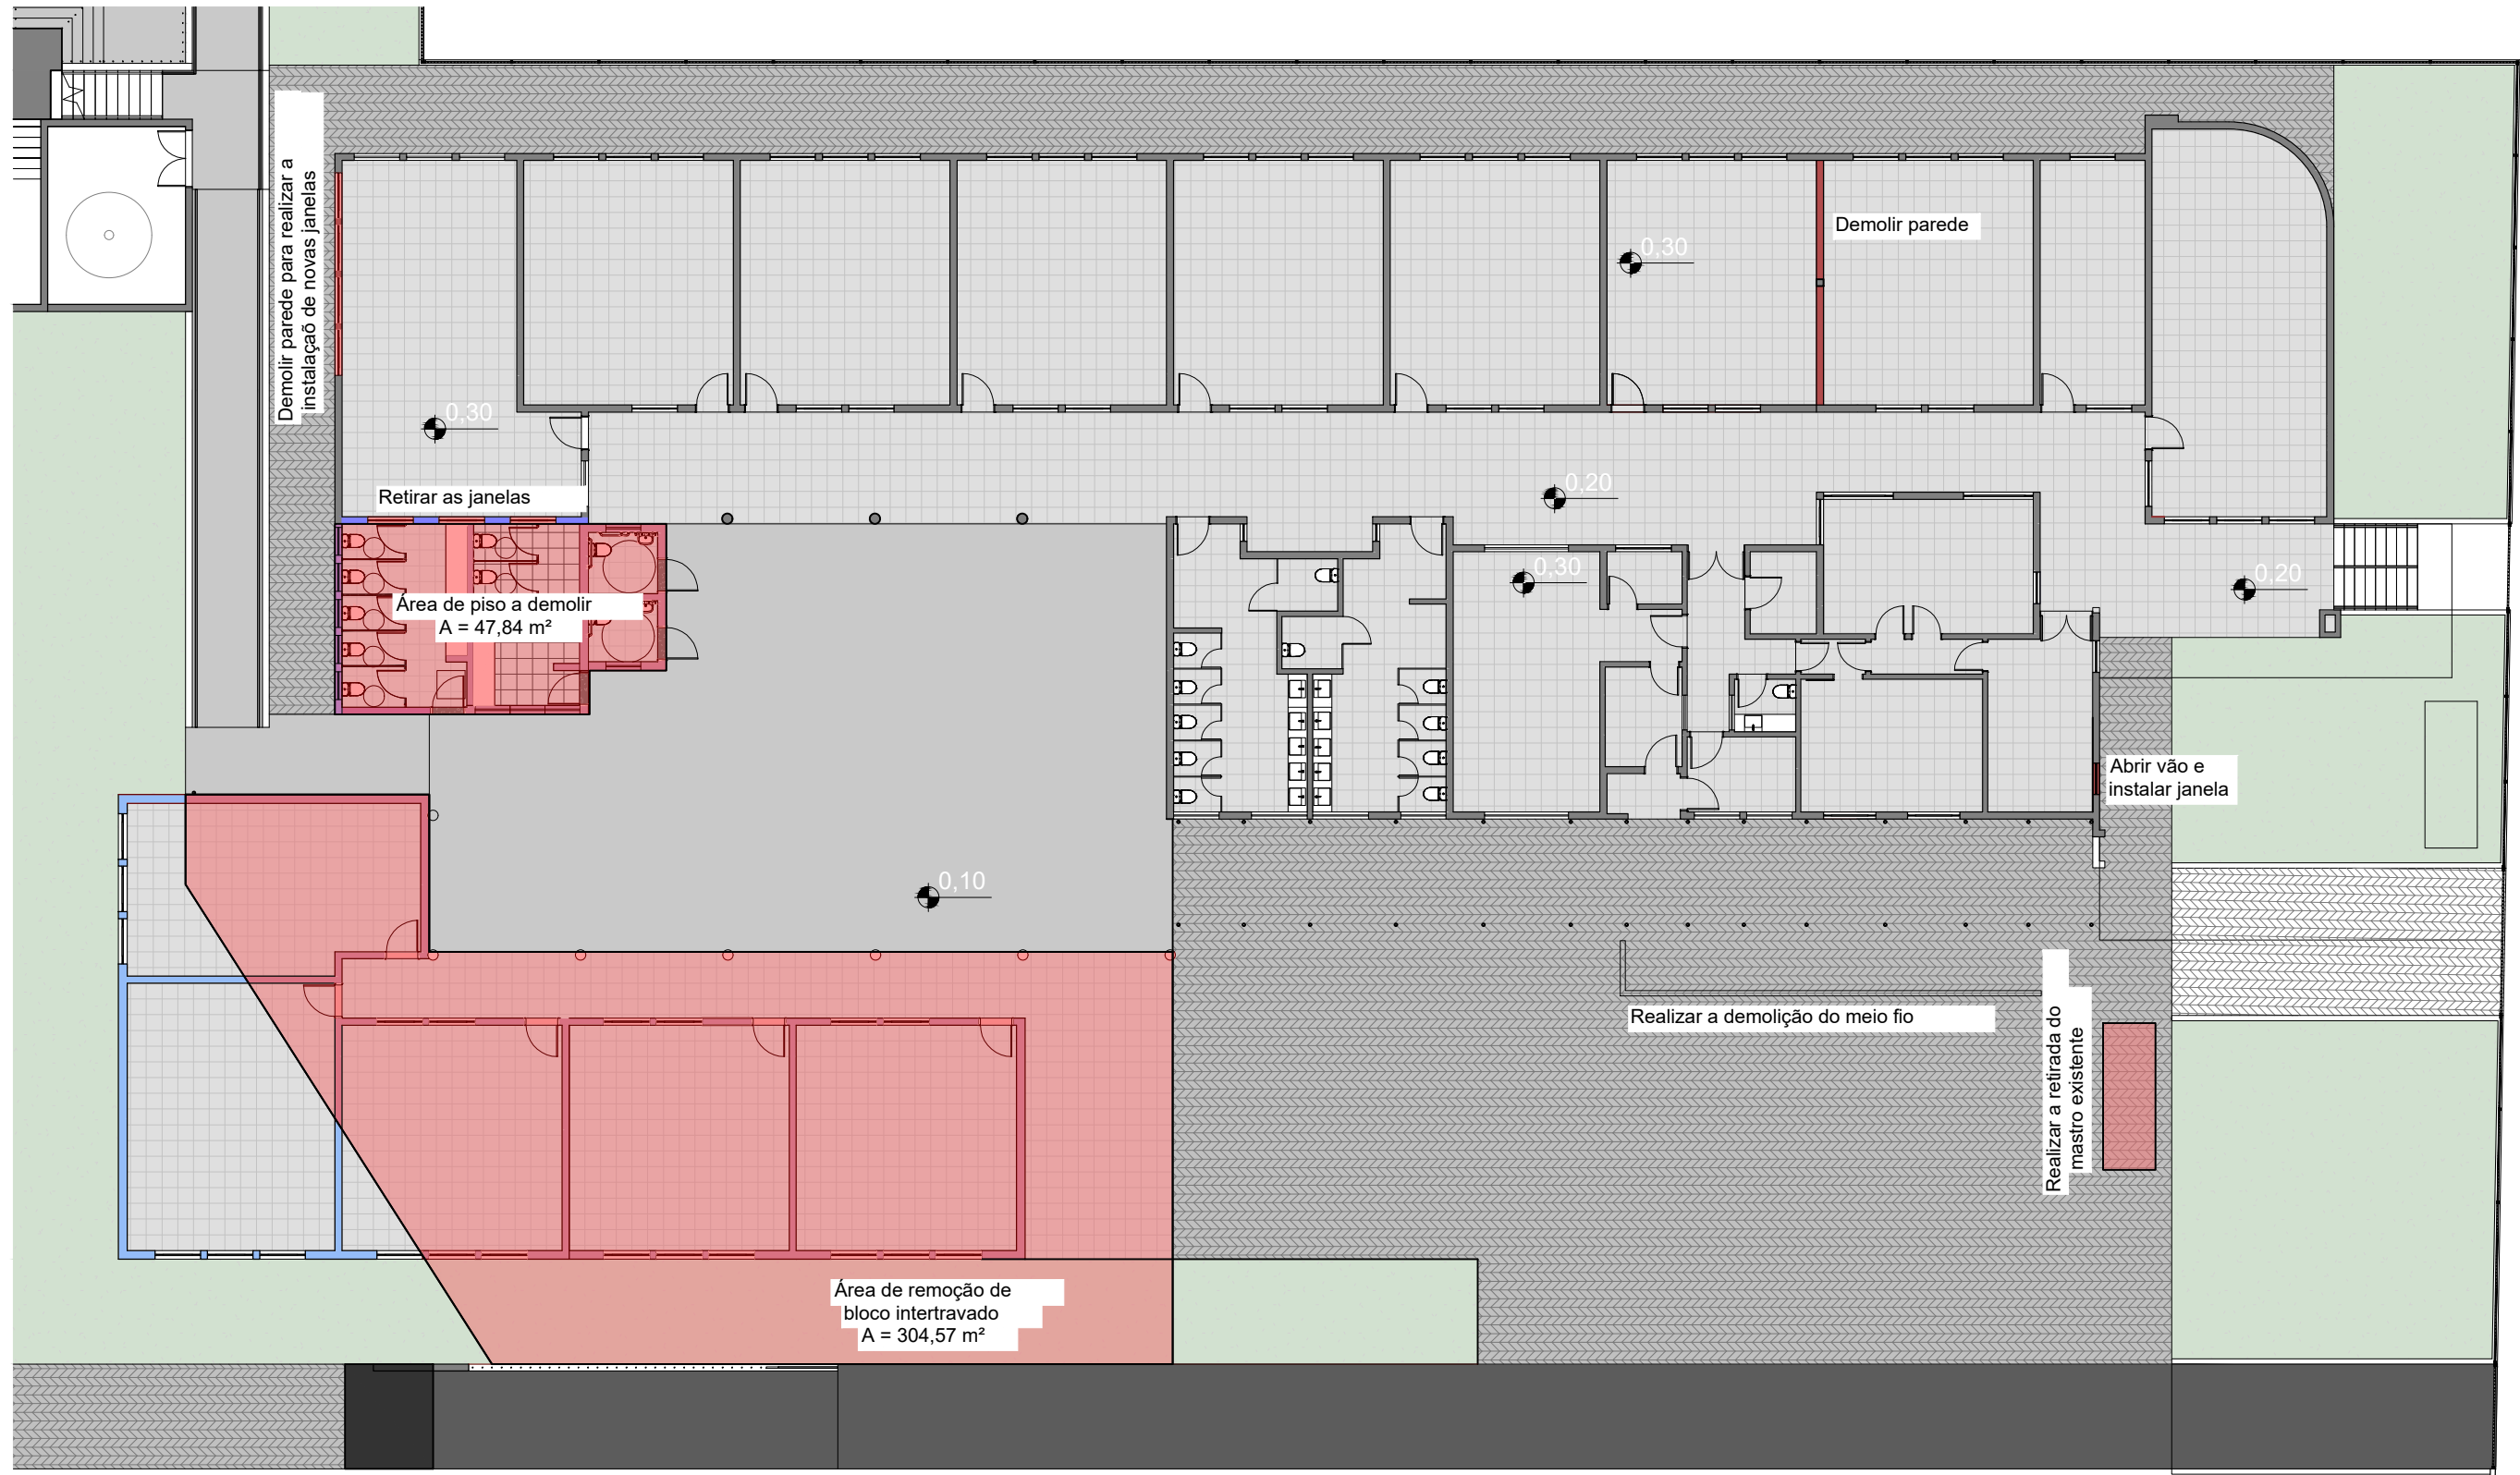

Planta Baixa - Térreo Demolição
1 : 200

secretaria de planejamento	local	EMEF MORADA DO SOL AV. MUNICIPAL, 250, BARRIO JARDIM DO SOL			prontuário		
	proprietário	PREFEITURA MUNICIPAL DE CAMPO BOM			A03		
	responsável técnico	Larissa Sechi De Campo					
	projeto	REFORMA E AMPLIAÇÃO					
	PLANTA BAIXA REFORMA						
desenho	LARISSA	data	OUTUBRO/2025	escala	INDICADA	preço	2.636,84m²