


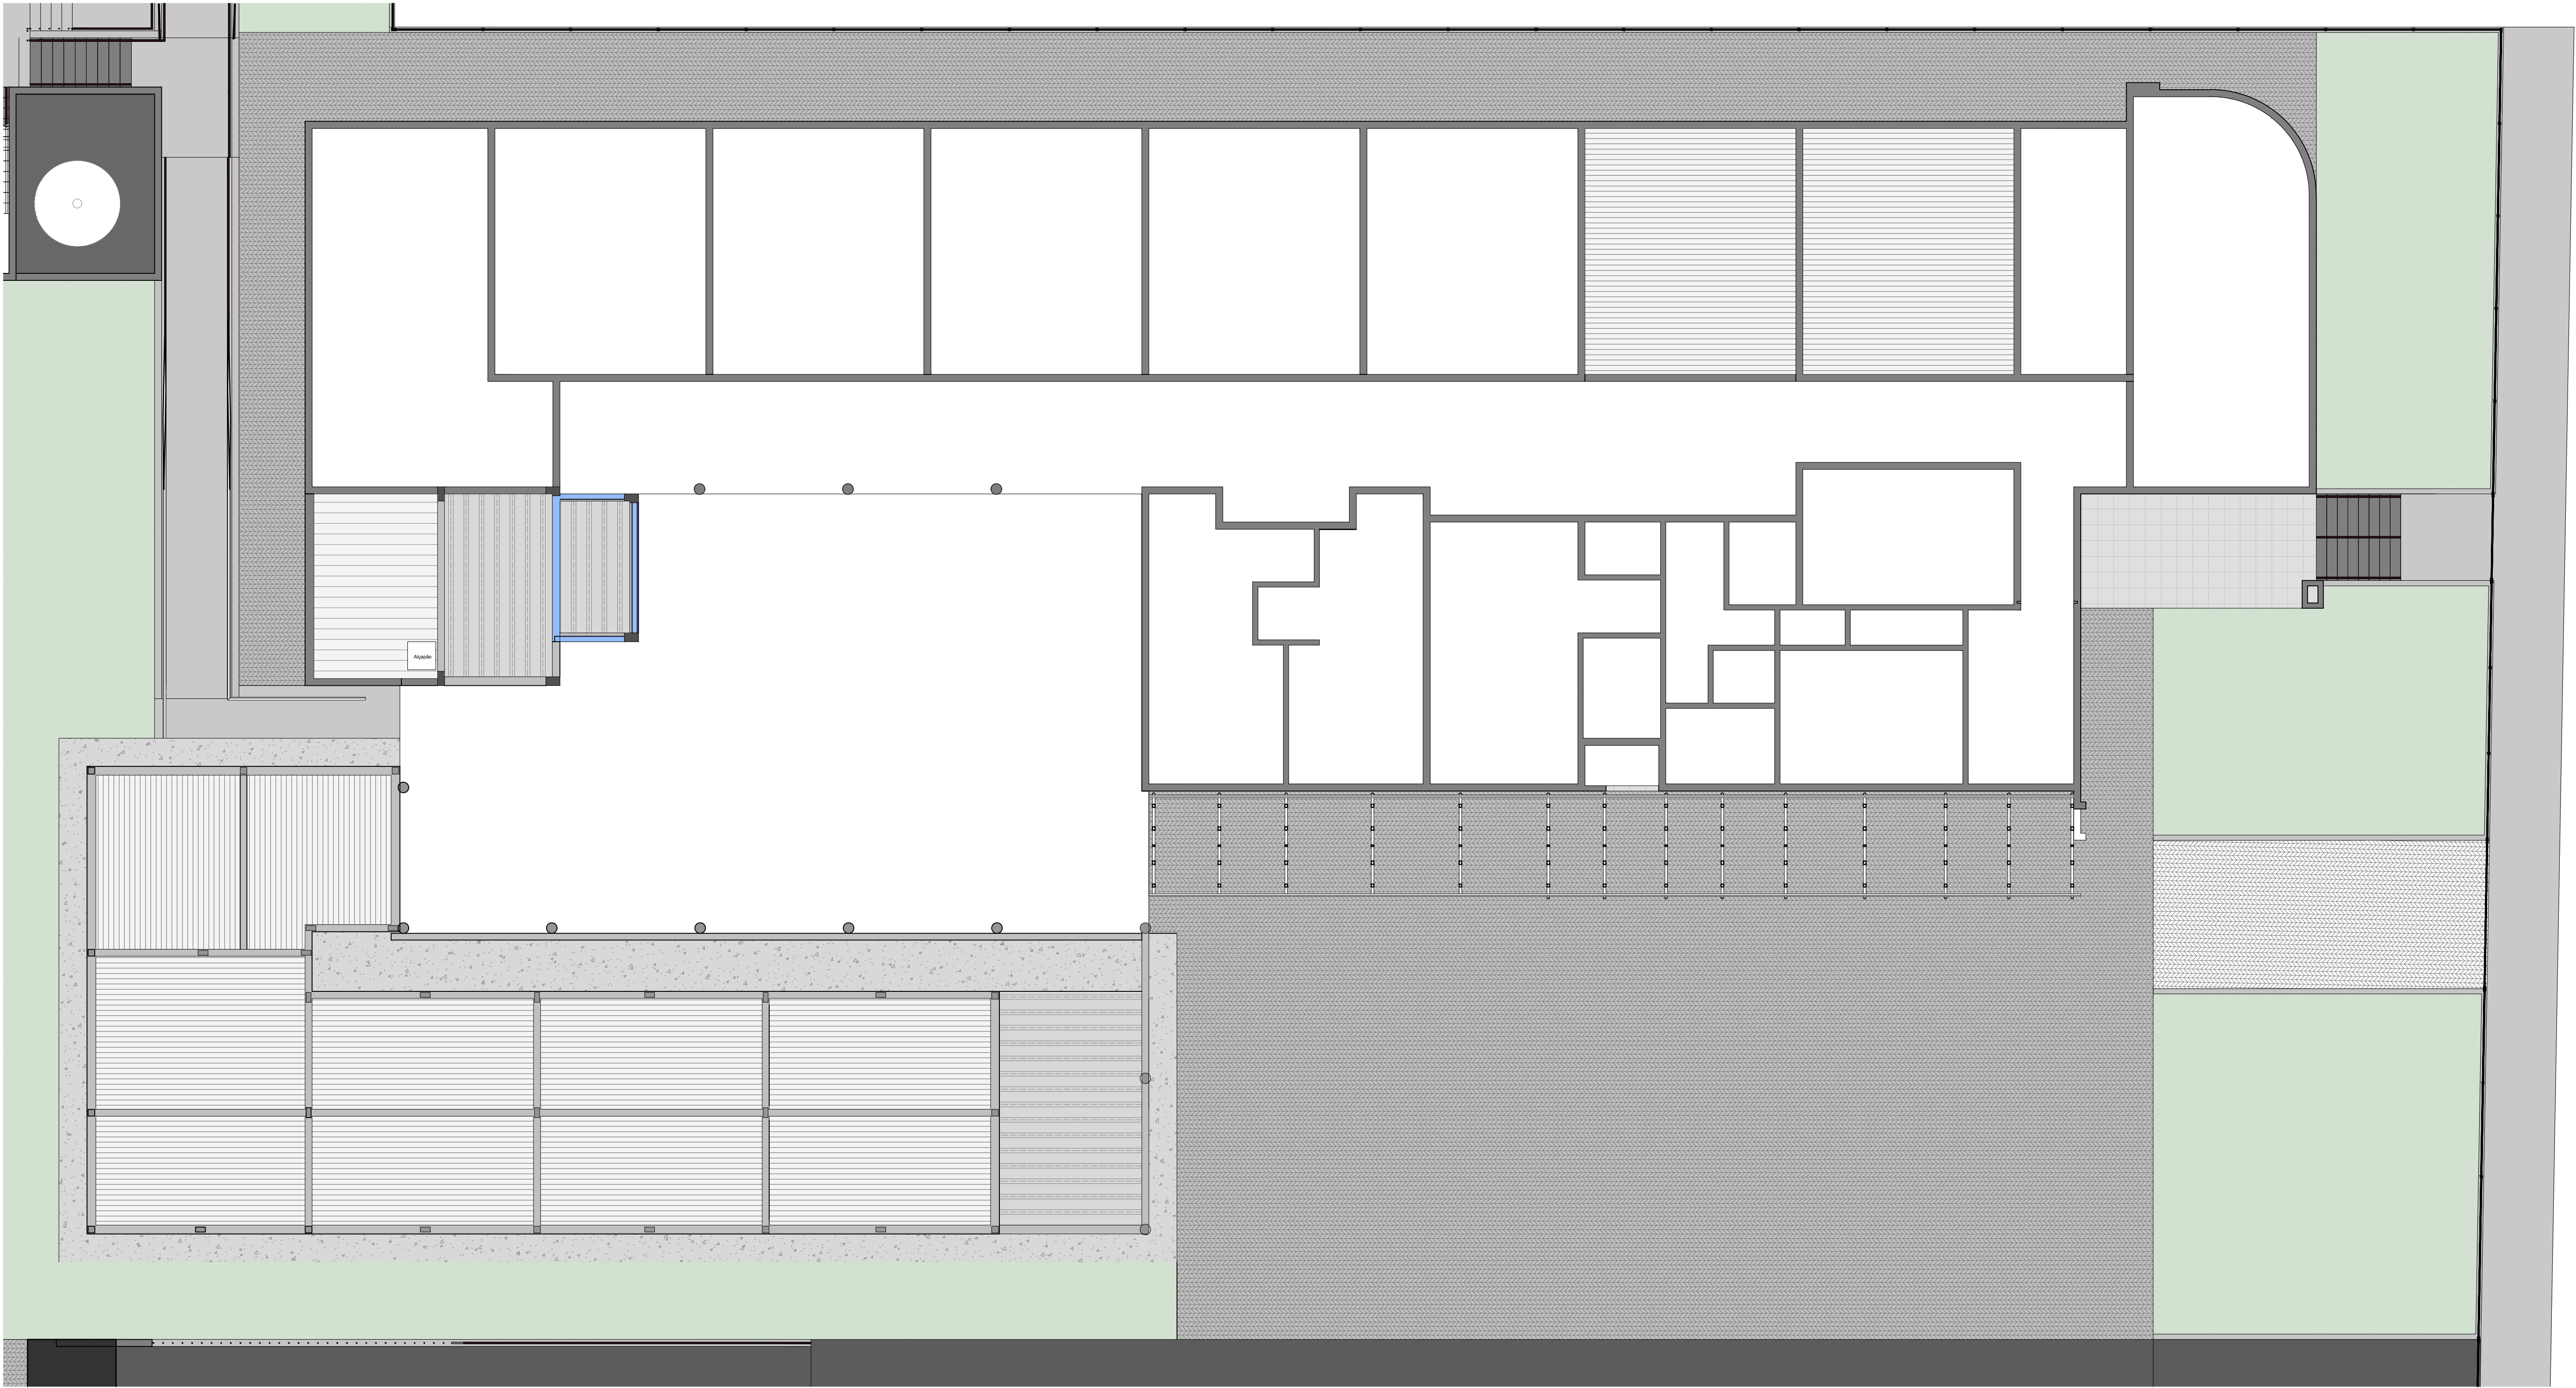

Planta de Forro

1 : 100

Legenda	
	Vigas
	Pilares
	Laje treliçada, rebocada e pintada com tinta acrílica
	Laje maciça, rebocada e pintada com tinta acrílica
	Forro PVC

secretaria de planejamento	local EMEF MORADA DO SOL AV. MUNICIPAL, 250, BAIRRO JARDIM DO SOL			
	proprietário PREFEITURA MUNICIPAL DE CAMPO BOM			prancha A11
	responsável técnico Larissa Secchi Da Campo			
	projeto REFORMA E AMPLIAÇÃO			
	PLANTA DE FORRO			
desenho LARISSA	data OUTUBRO/2025	escala INDICADA	área 2.636,84m²	