


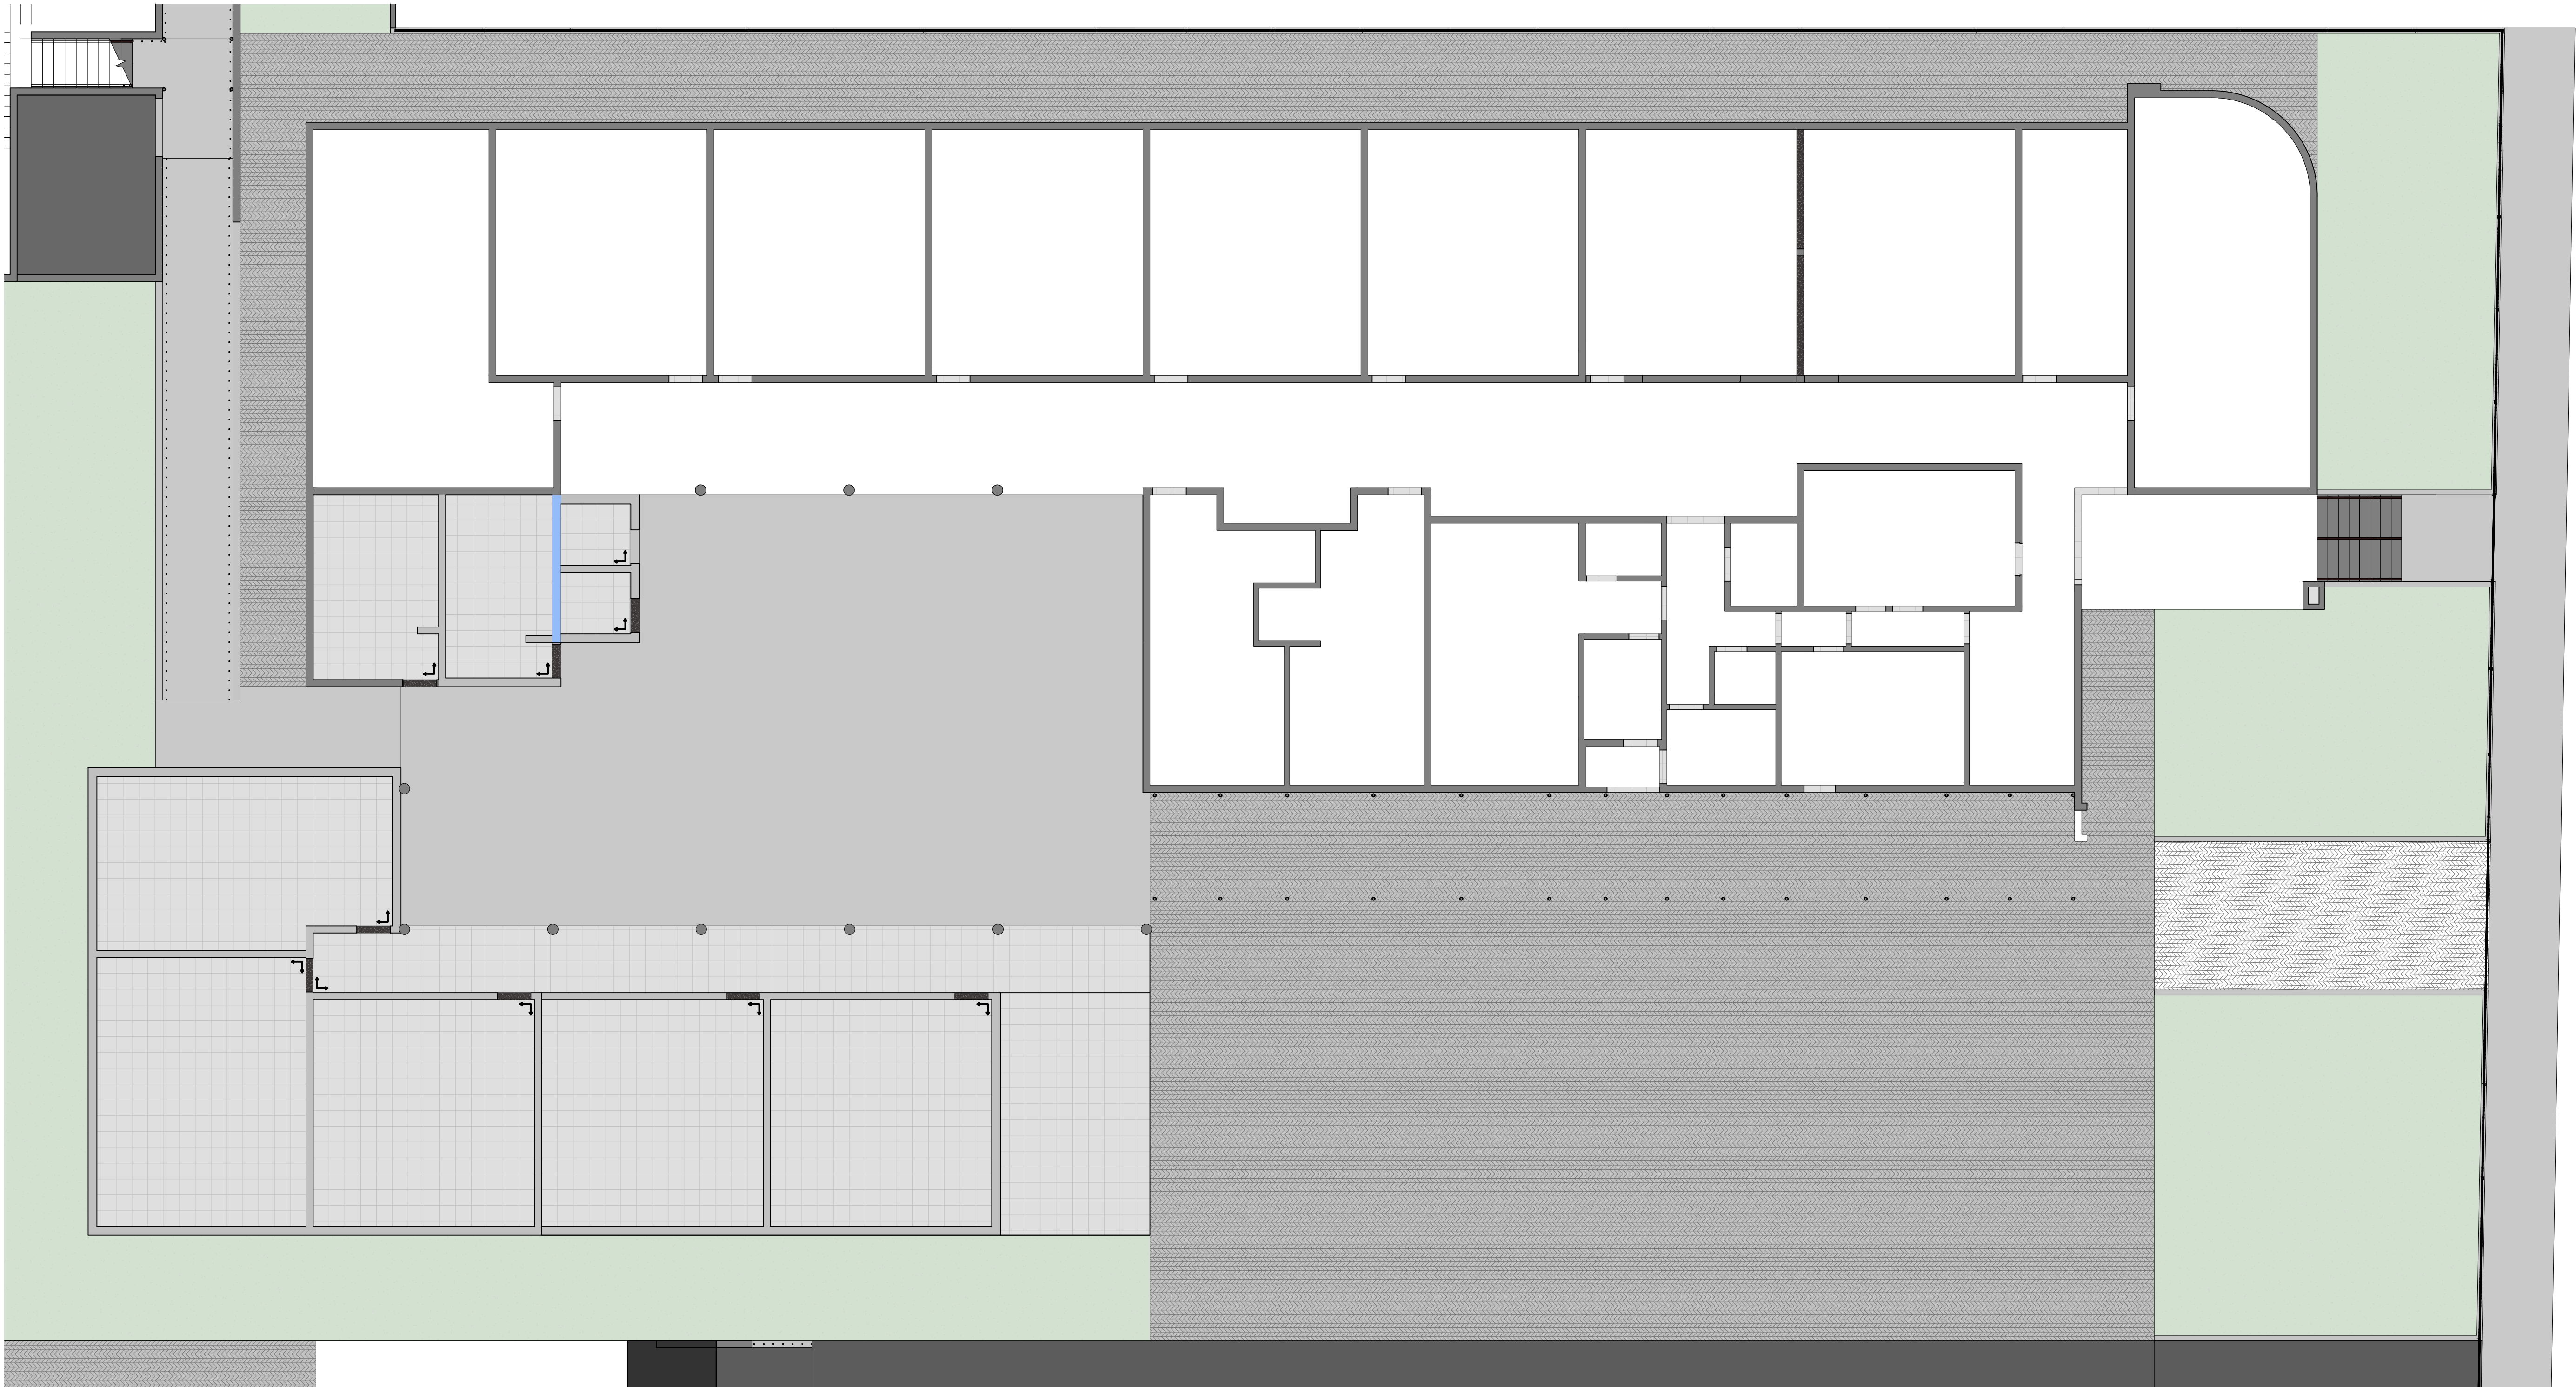

Planta de Piso

1 : 100

Legenda

Piso Cerâmico Esmaltado 45 x 45 cm

Soleira em granito

secretaria de planejamento

|                     |                                                                |      |              |        |                           |      |            |
|---------------------|----------------------------------------------------------------|------|--------------|--------|---------------------------|------|------------|
| local               | EMEF MORADA DO SOL<br>AV. MUNICIPAL, 250, BAIRRO JARDIM DO SOL |      |              |        | prancha<br><br><b>A12</b> |      |            |
| proprietário        | PREFEITURA MUNICIPAL DE CAMPO BOM                              |      |              |        |                           |      |            |
| responsável técnico | Larissa Secchi Da Campo                                        |      |              |        |                           |      |            |
| projeto             | REFORMA E AMPLIAÇÃO                                            |      |              |        |                           |      |            |
| PLANTA DE PISO      |                                                                |      |              |        |                           |      |            |
| desenho             | LARISSA                                                        | data | OUTUBRO/2025 | escala | INDICADA                  | área | 2.636,84m² |