


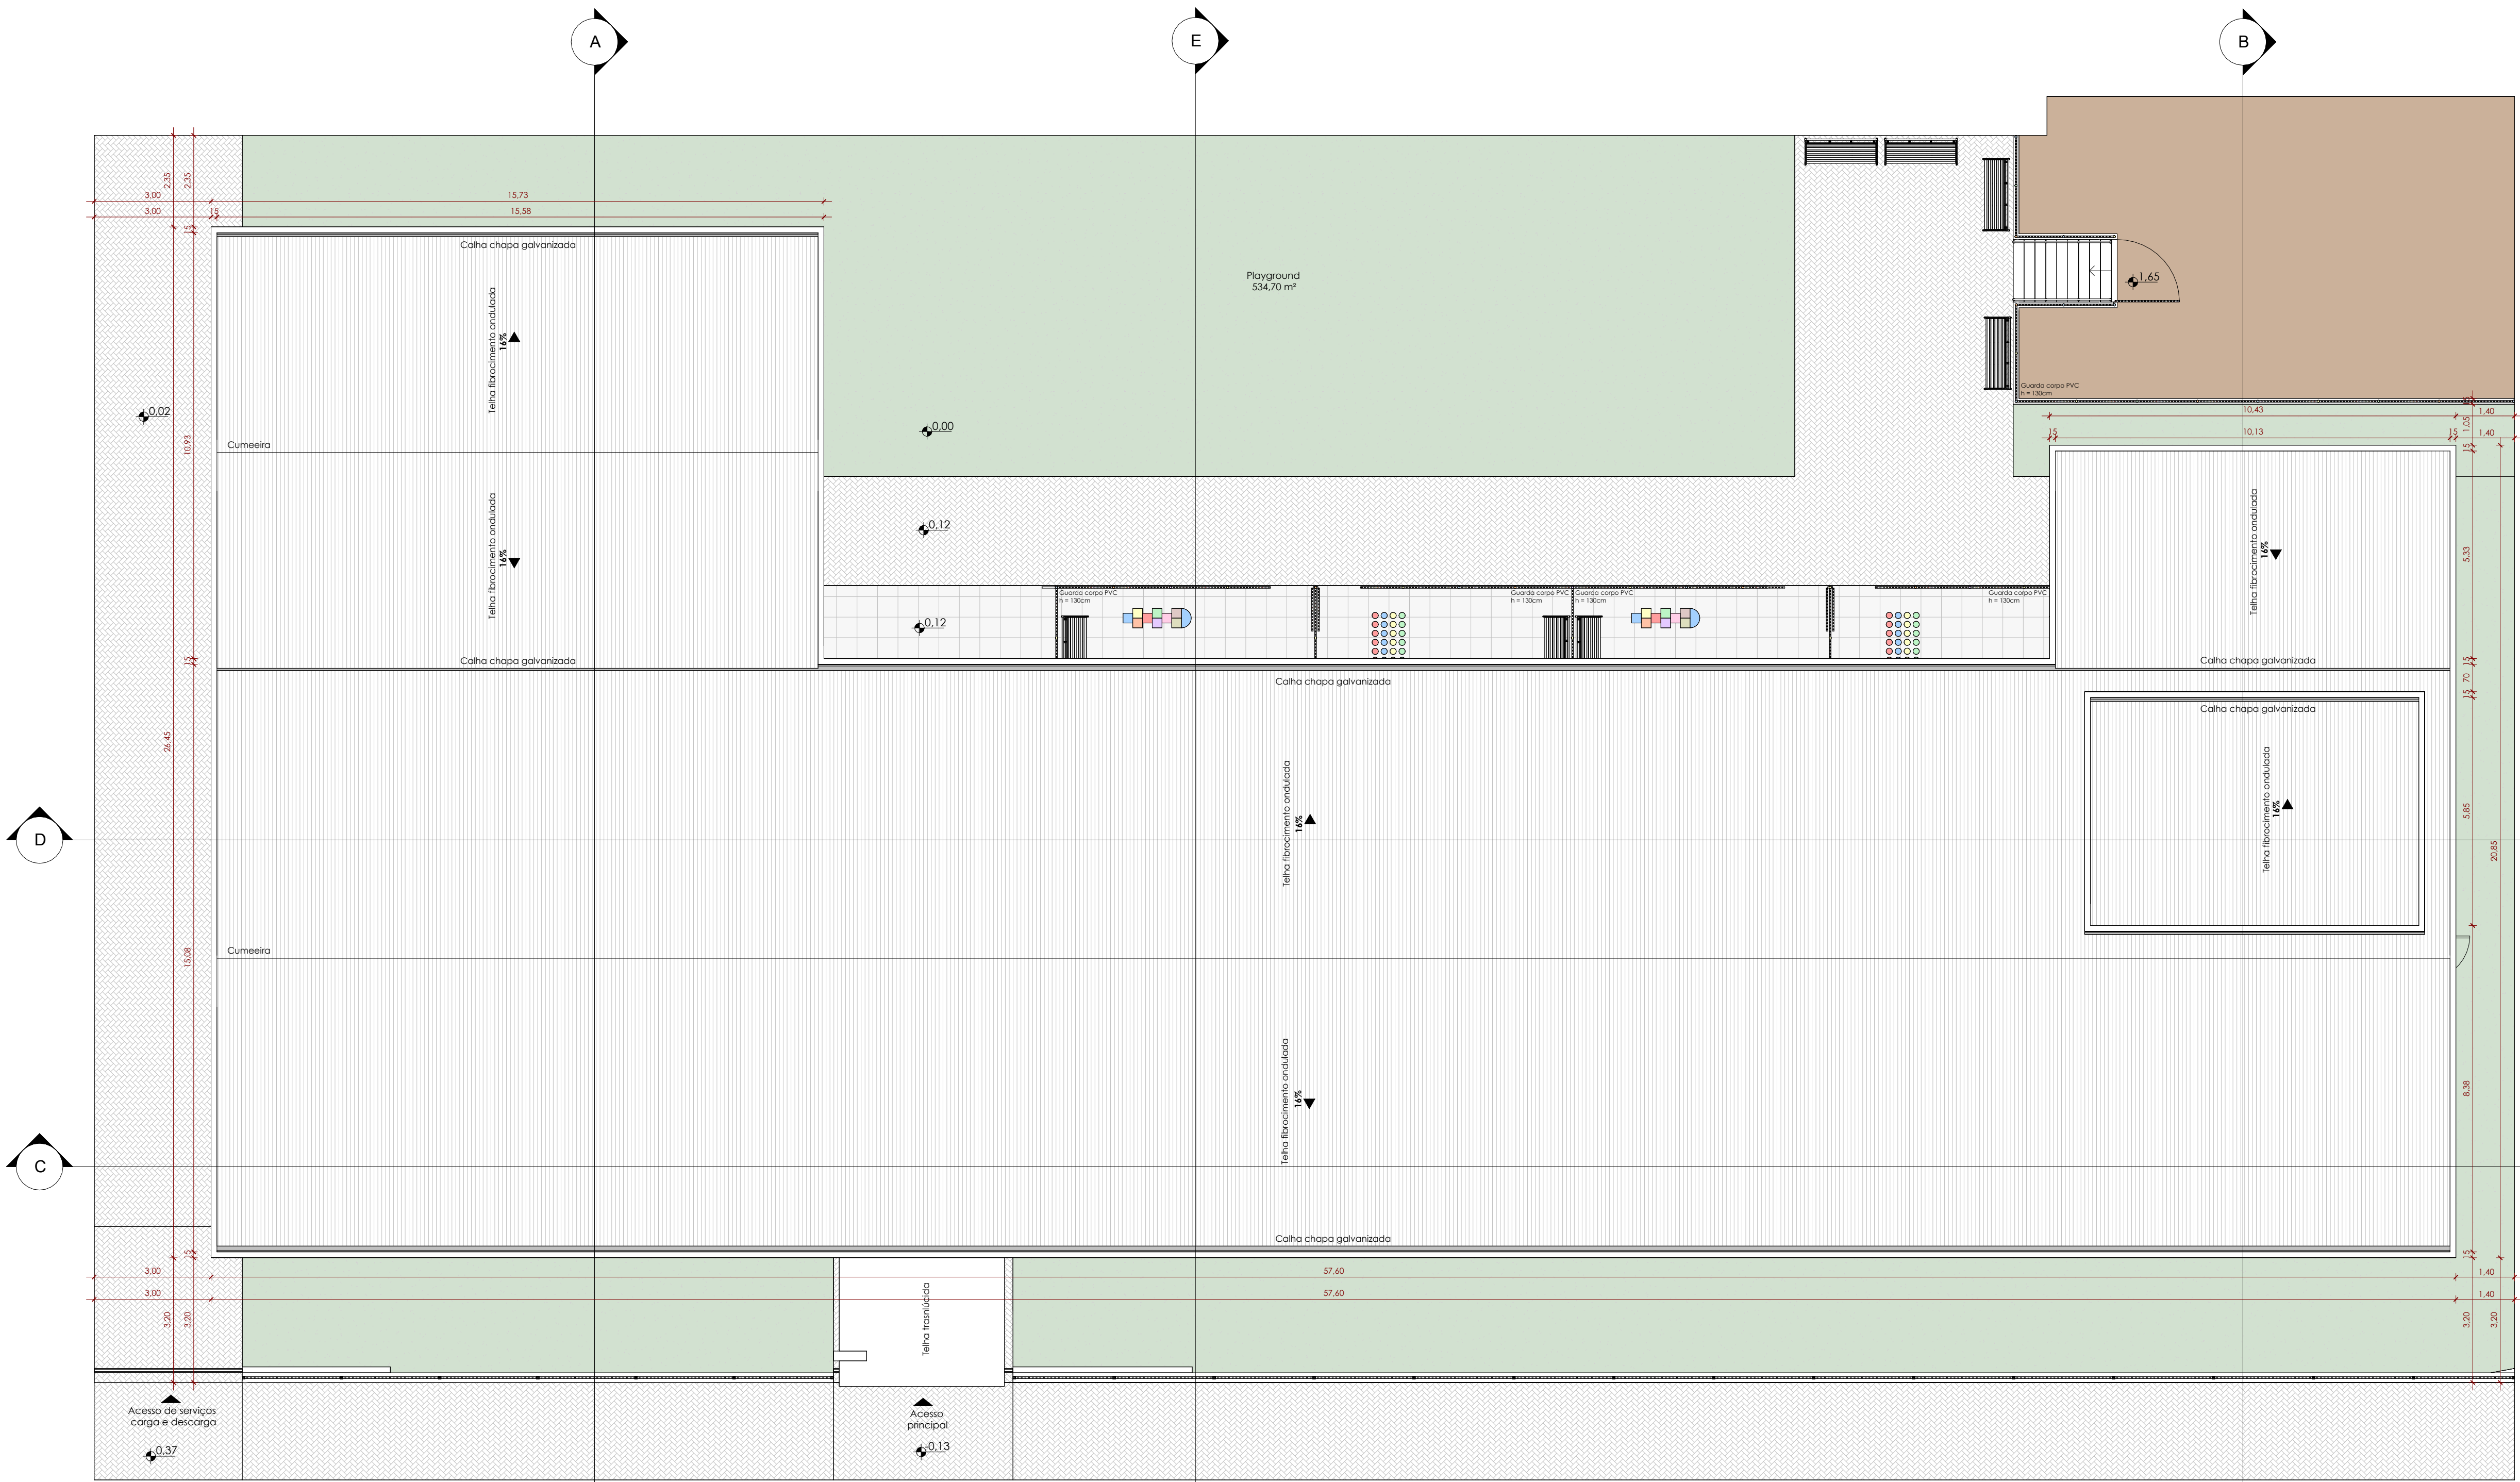

Planta de Cobertura
1 : 100

PROJETO: HAJEL PROJETOS & CONSULTORIA		MUNICÍPIO DE CAMPO BOM	
Documento assinado digitalmente DORLI PEREIRA DA SILVA Data: 26/02/2025 14:30:12-0300 Verifique em https://validar.ja.gov.br Eng Civil Dorli Pereira da Silva CREA / RS 13.035			
Projeto Arquitetônico			
Planta de Cobertura			
DATA: Fevereiro / 2025	DESENHISTA: BES	PRANCHA: A-02	
ÁREA TOTAL: 976,15m²	NOME DO PROJETO: EMEI Pastor Ramão		
ENDEREÇO: Rua Waschinton Luiz, Santa Lúcia - Campo Bom / RS			