


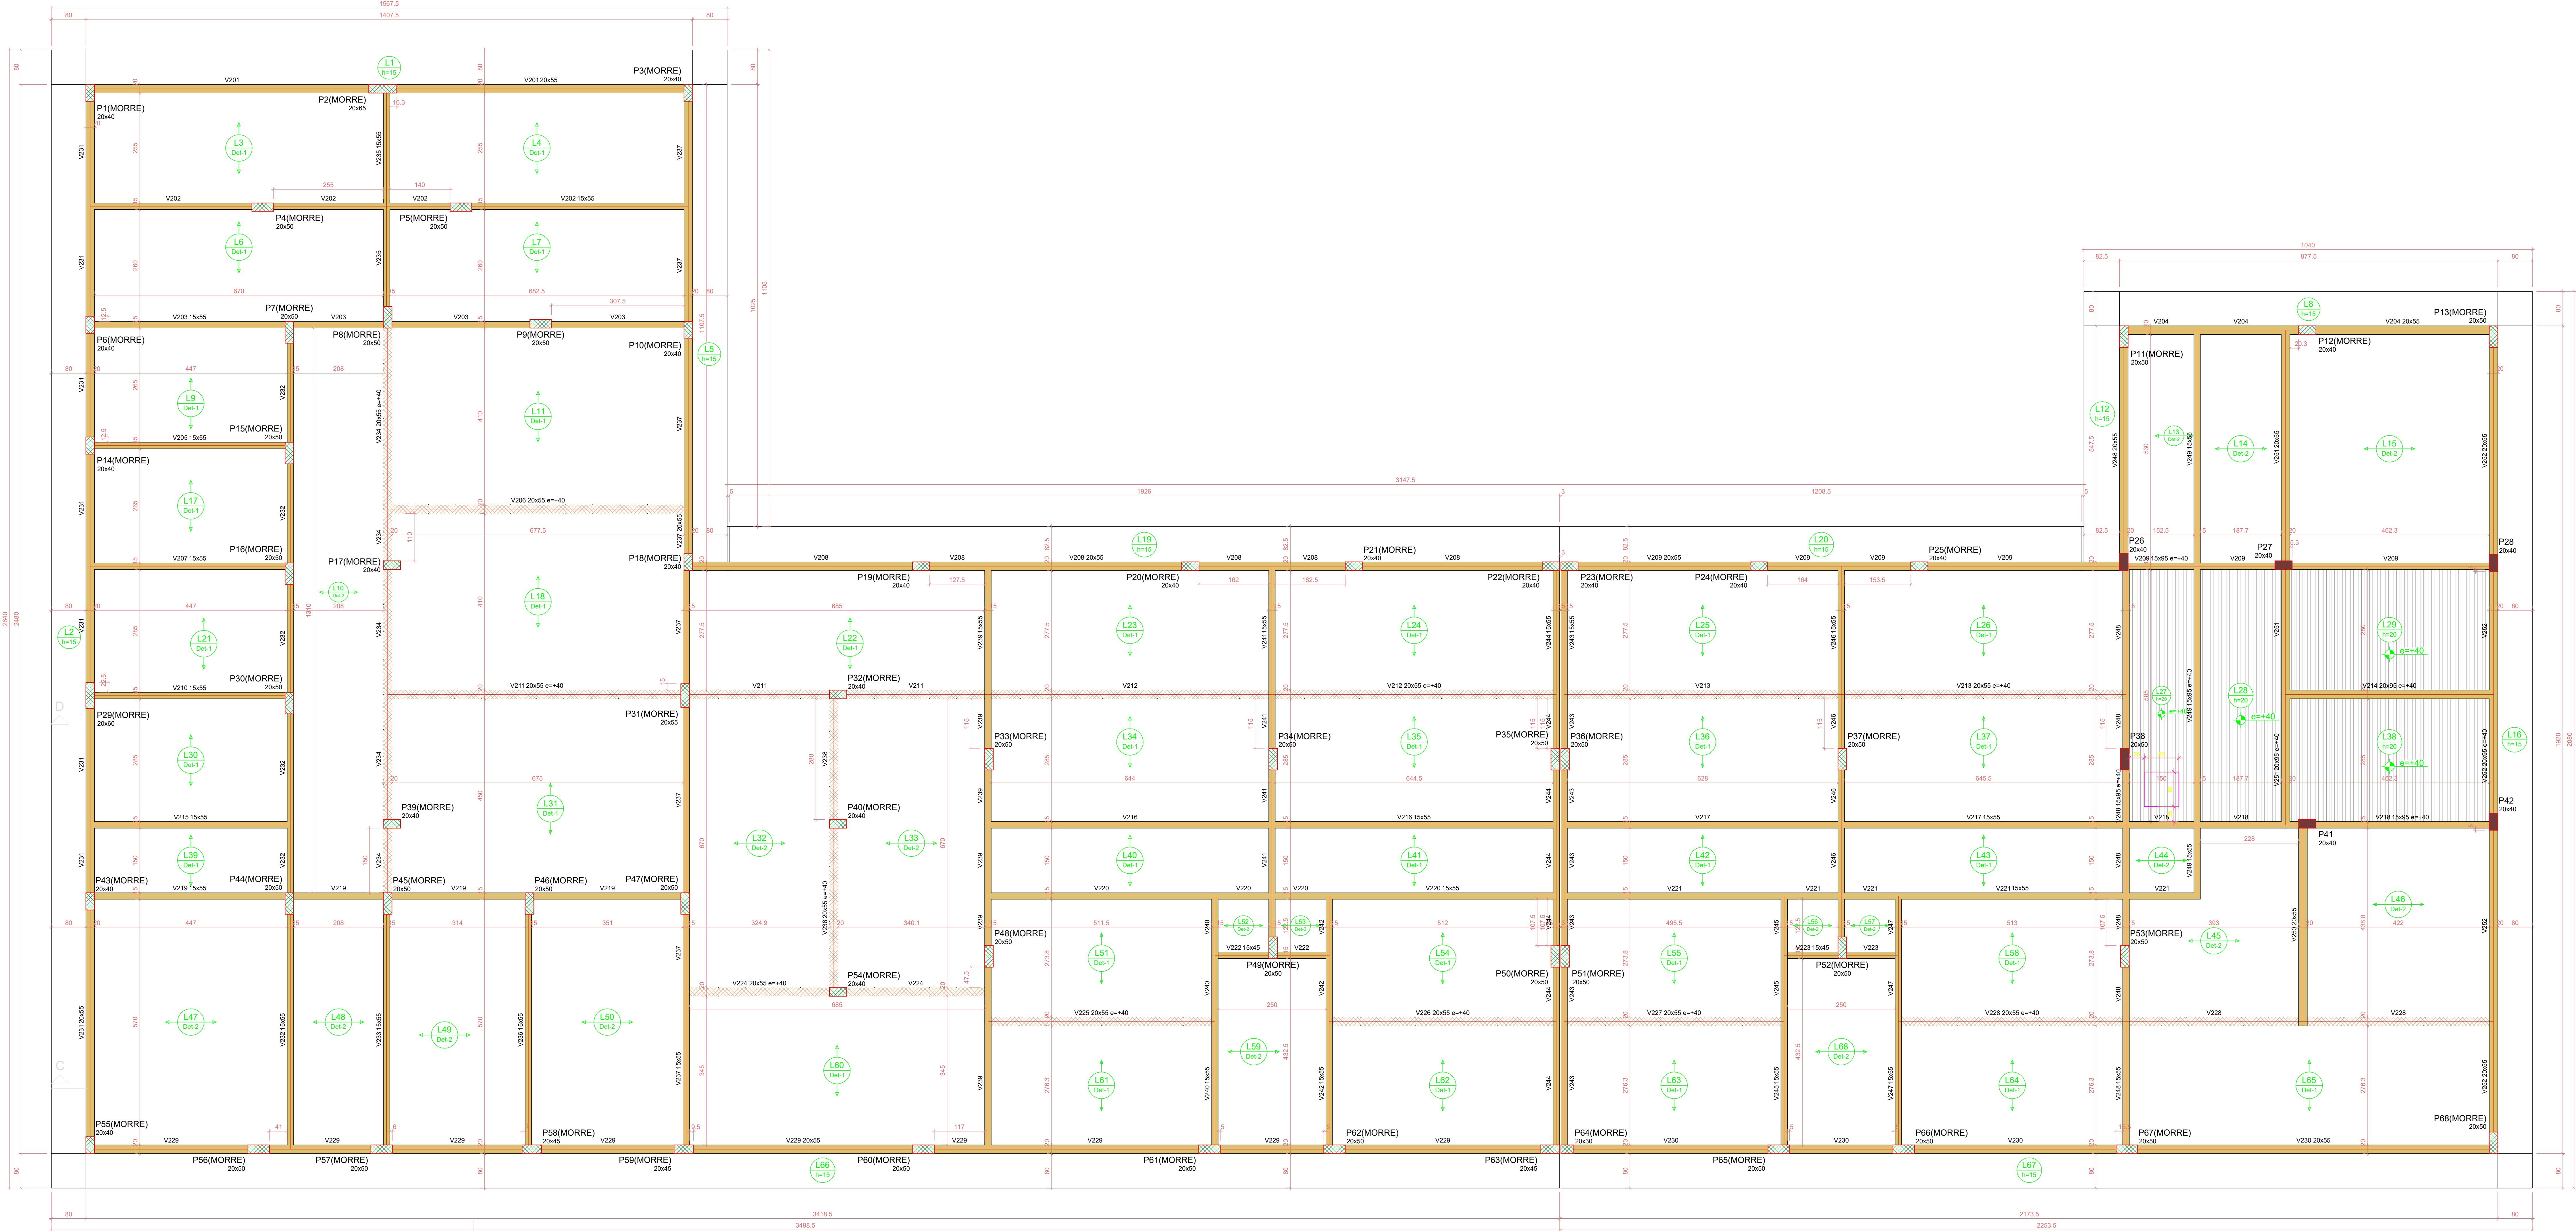

Vigas			
Nome	Englo	Elevação	Nível



Área de laje			
Tipo	Altura	Banco de	Área
Pre-moldada	15	B10/3020	603.64
Mescla	15	-	137.48
Mescla	20	-	45.88

Características dos materiais			
fck (kgf/cm²)	Ecs (kgf/cm²)	fct (kgf/cm²)	Absorção (%)
300	266384	29	5,0

Dimensão máxima do agregado = 19 mm