


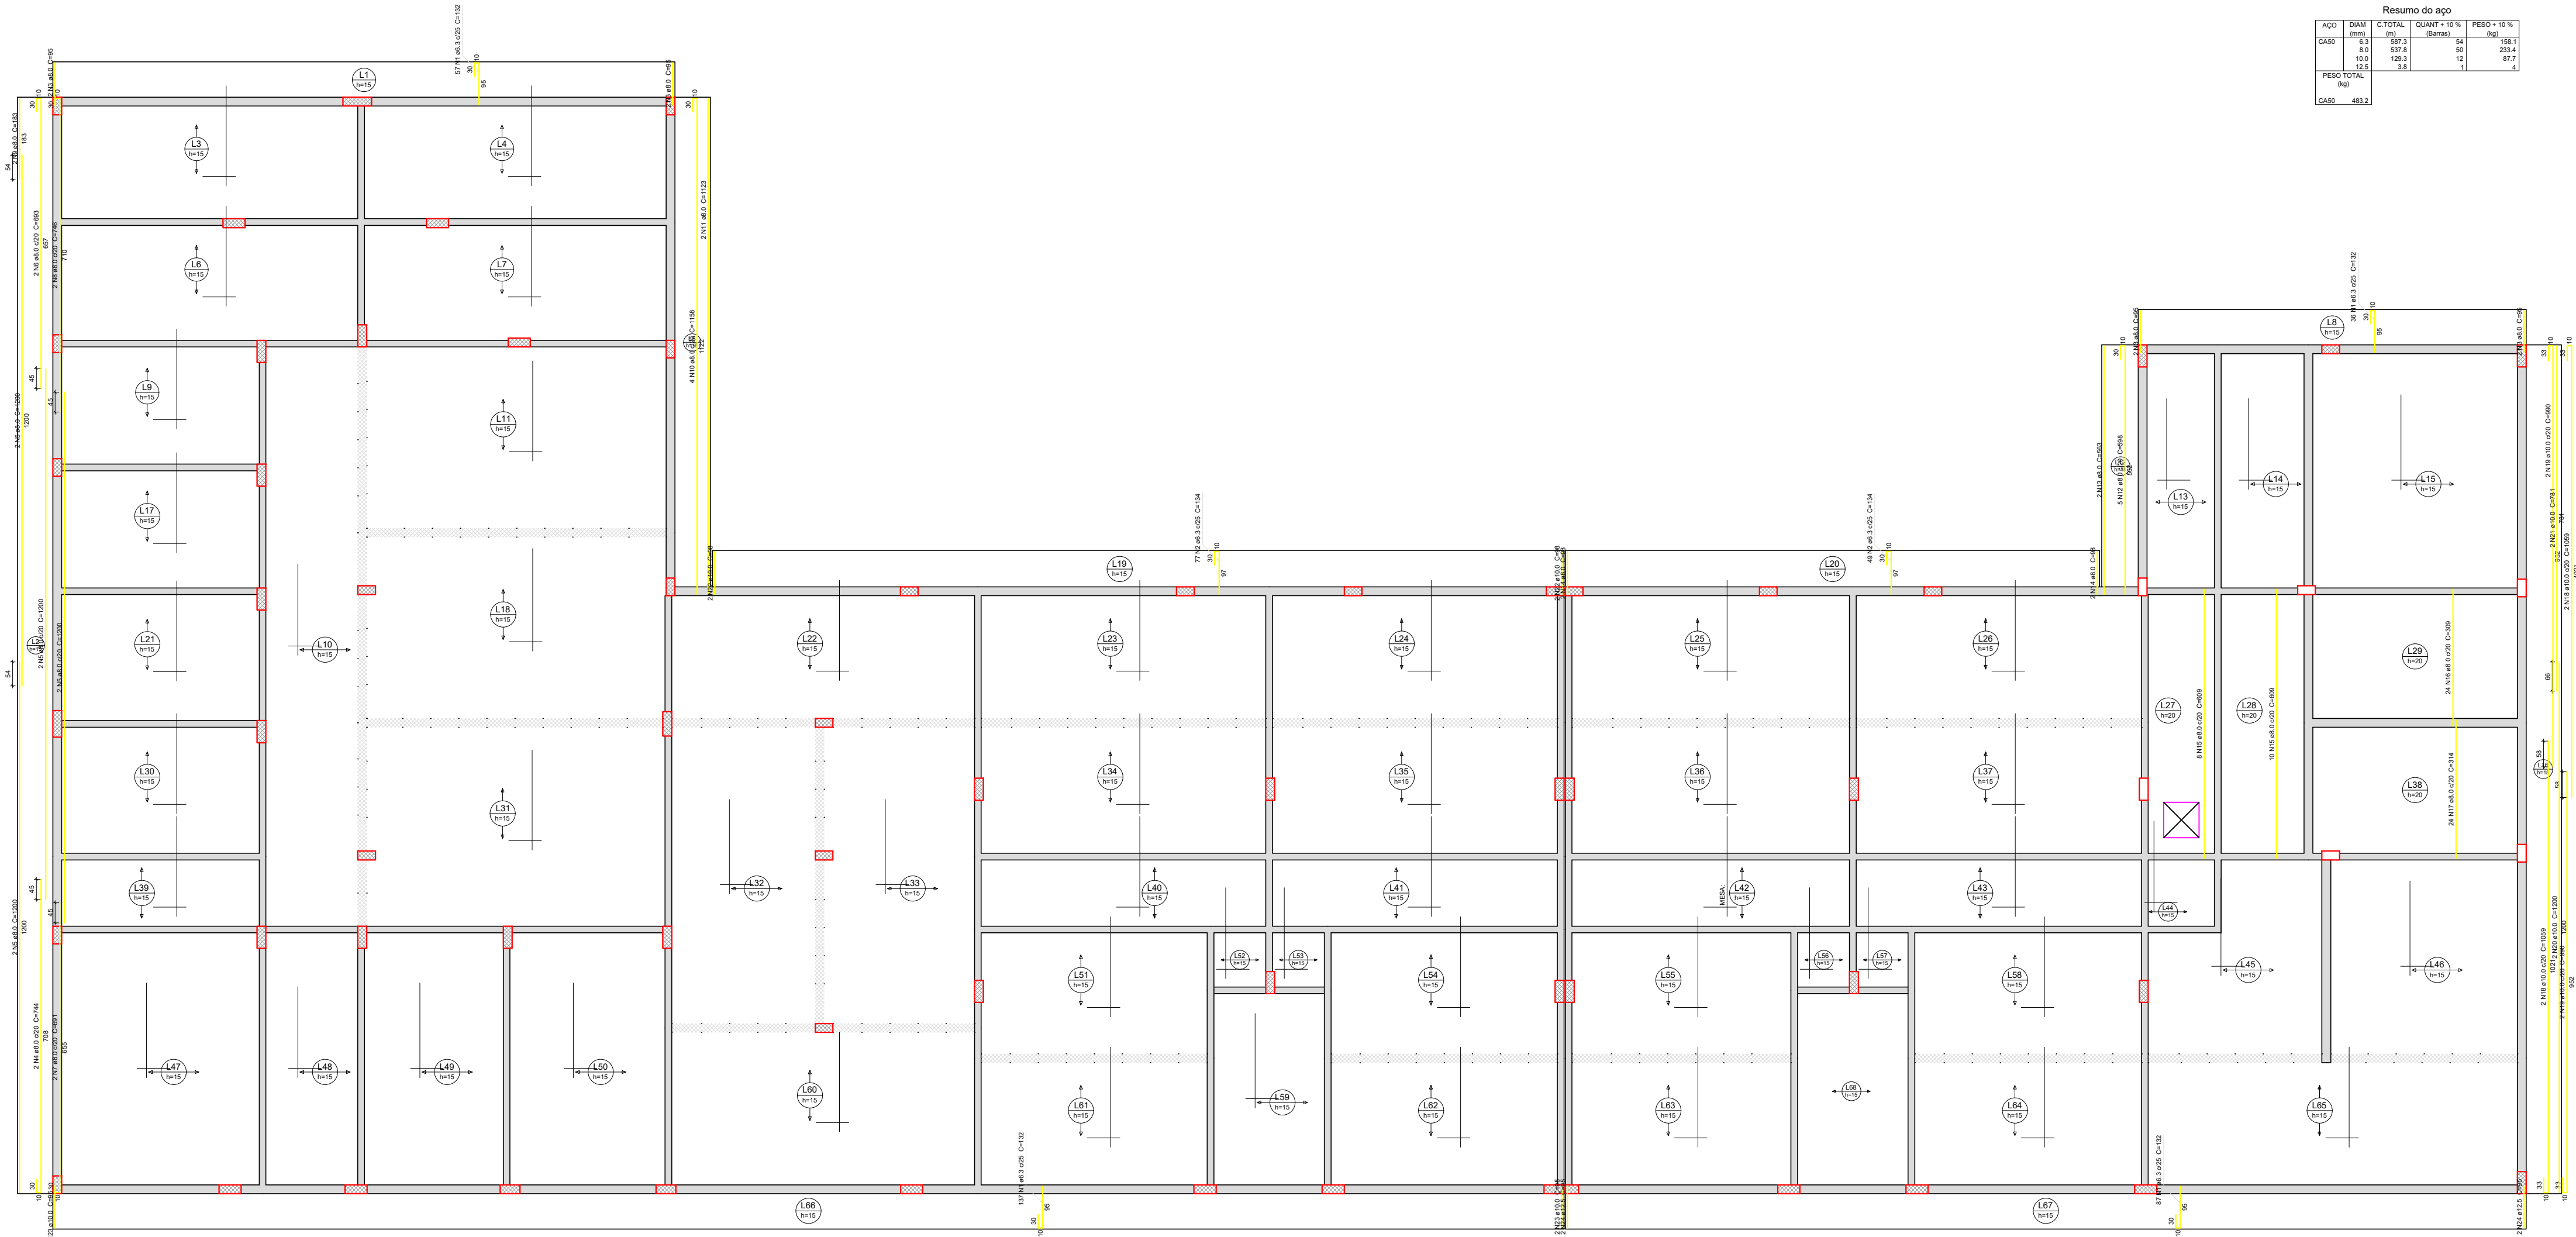

Armação positiva das lajes do pavimento COBERTURA (Eixo Y)

escala 1:30

PROJETO:
HAJEL
PROJETOS & CONSULTORIA

MUNICÍPIO DE CAMPO BOM

Marcelo
Luis
Decontos
Eng. Civil Marcelo Luis Decontos
CREA / RS 91.767

Assinatura do Projeto
Assinatura do Projeto
Assinatura do Projeto
Assinatura do Projeto

Projeto Estrutural

LAJES MACIÇAS DA COBERTURA (ABAS E RESERVATÓRIO) - armad. positiva eixo Y

DATA:
Fevereiro / 2025

DESENHISTA:
Marcelo

FRANCHA:

ÁREA TOTAL:
976,15m²

NOME DO PROJETO:
EMEI Pastor Ramão

E-13

ENDEREÇO:
Rua Waschinton Luiz, Santa Lúcia - Campo Bom / RS