


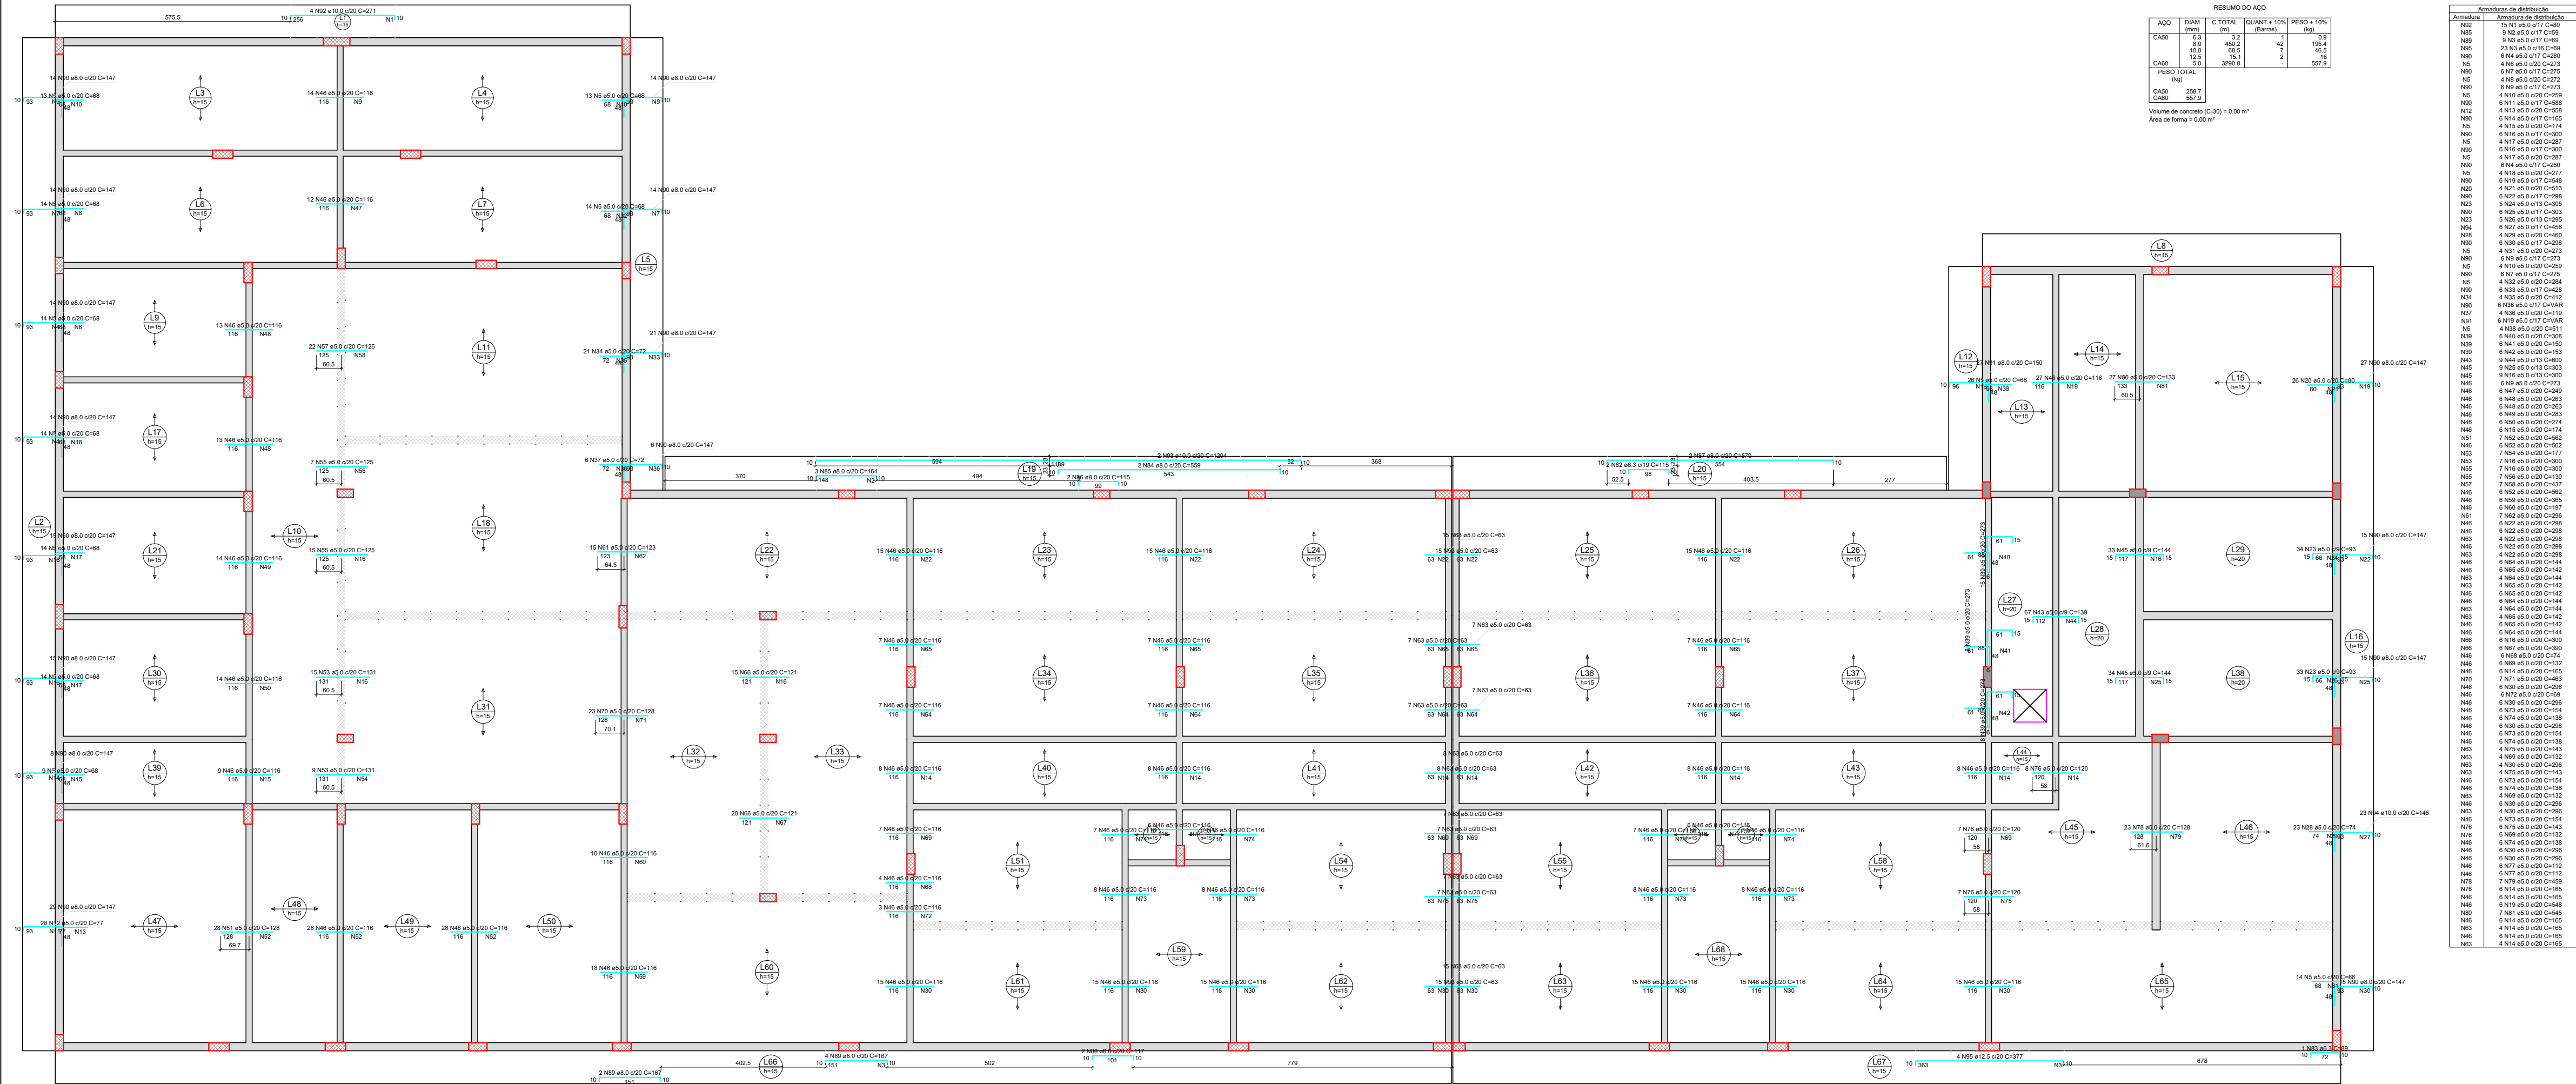

Armação negativa das lajes do pavimento COBERTURA (Eixo X)

PROJETO: HAJEL PROJETOS & CONSULTORIA		MUNICÍPIO DE CAMPO BOM	
MARCELO LUIZ DECONTOSO 833464030		Assinado em nome do Eng. Civil MARCELO LUIZ DECONTOSO Cadastrado em nome do Eng. Civil MARCELO LUIZ	