


PAGINAÇÃO DE PISO

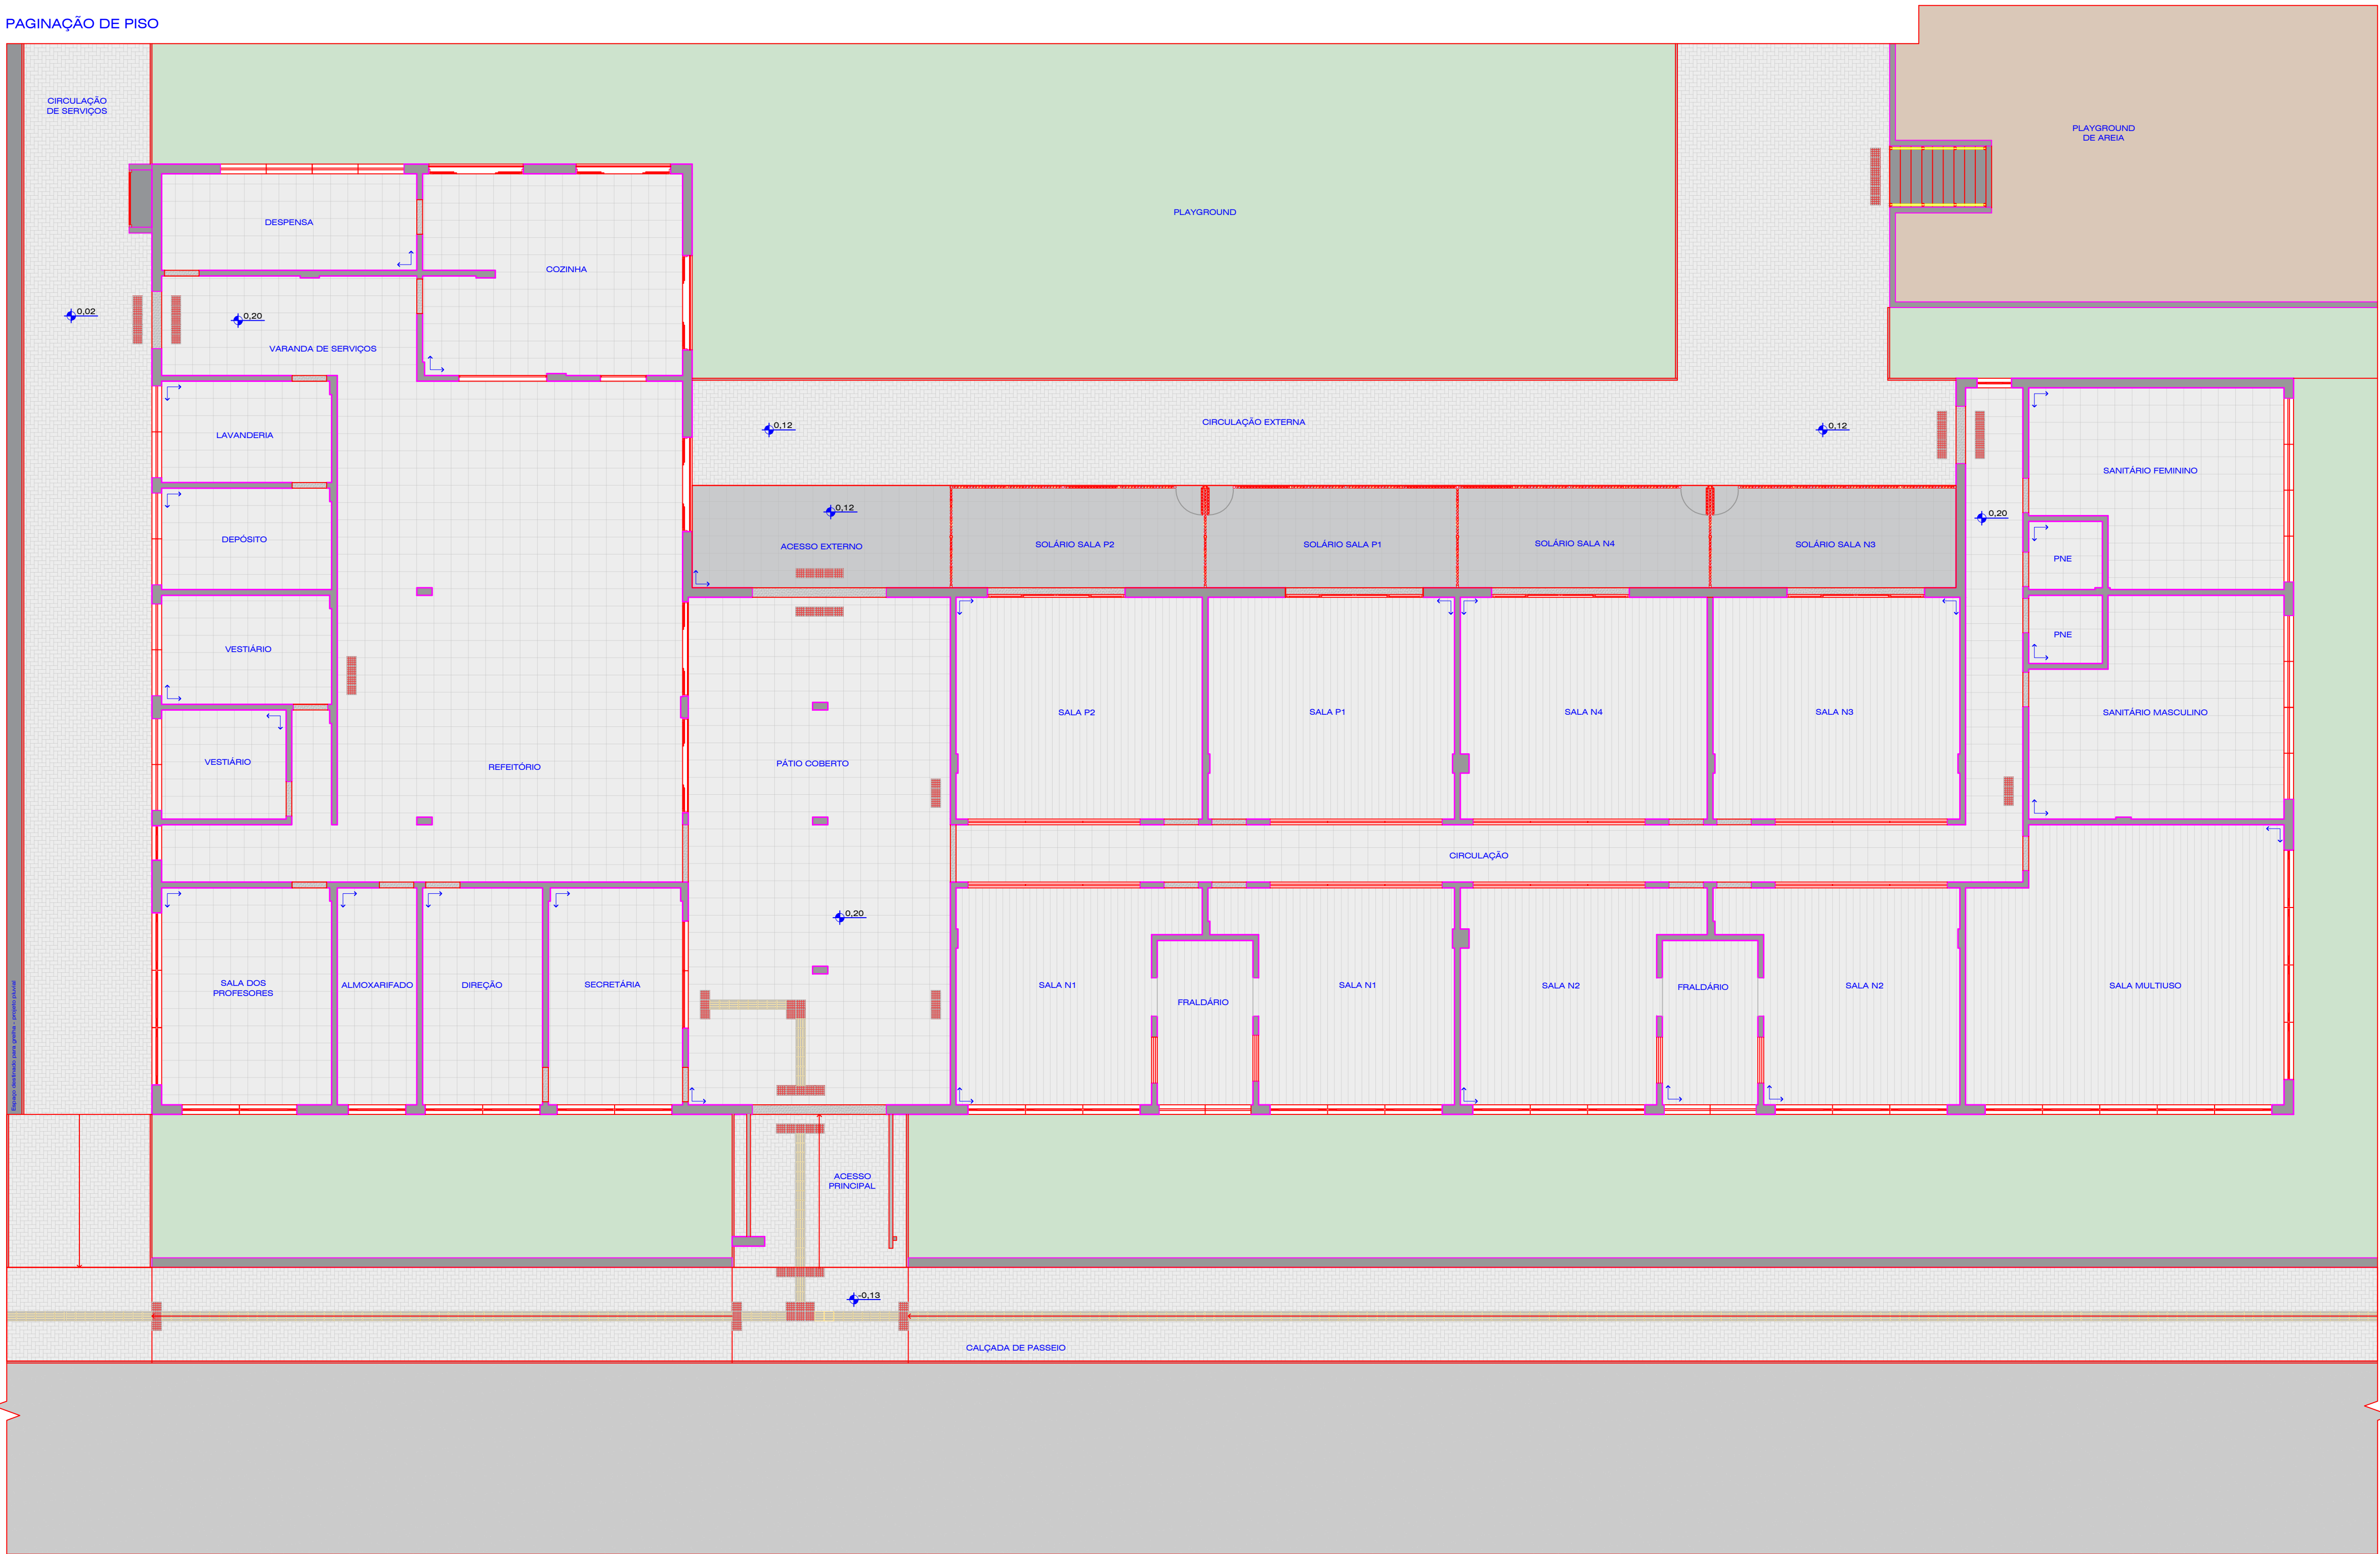

Planta de Paginação
esc.: 1/100

LEGENDA PARA PISOS	ÁREA	LEGENDA PARA PISOS
PISO CERÂMICO ESMALTADO 45 x 45cm	841,01M²	PISO DE CONCRETO
PISO CERÂMICO ANTIDERRAPANTE 45 x 45cm	88,33M²	GRAMA
PISO VINÍLICO 18 x 121cm	351,78M²	AREIA
PISO INTERTRAVADO 11 x 22 x 6cm	416,71M²	PISO TÁTIL ALERTA DE CONCRETO 25 x 25cm
SOLEIRA DE GRANITO - INTERNAS 15cm - EXTERNAS 25cm	9,93M²	PISO TÁTIL DIRECIONAL DE CONCRETO 25 x 25cm
		GUIA DE CONCRETO

PROJETO:

PROJETO & CONSULTORIA

MUNICÍPIO DE CAMPO BOM

Documento assinado digitalmente

DORIL PEREIRA DA SILVA
Data: 26/02/2025 14:40:27 -0300
Verifique em <https://validar.dfe.gov.br>

Eng Civil Doril Pereira da Silva
CREA / RS 13.035

Projeto Arquitetônico

Paginação de Pisos

DATA:	Fev / 2024	DESENHISTA:	BES	PRANCHA:	A-08
ÁREA TOTAL:	976,15m²	NOME DO PROJETO:	EMEI Pastor Ramão		
ENDEREÇO:	Rua Waschinton Luiz, Santa Lúcia - Campo Bom / RS				