


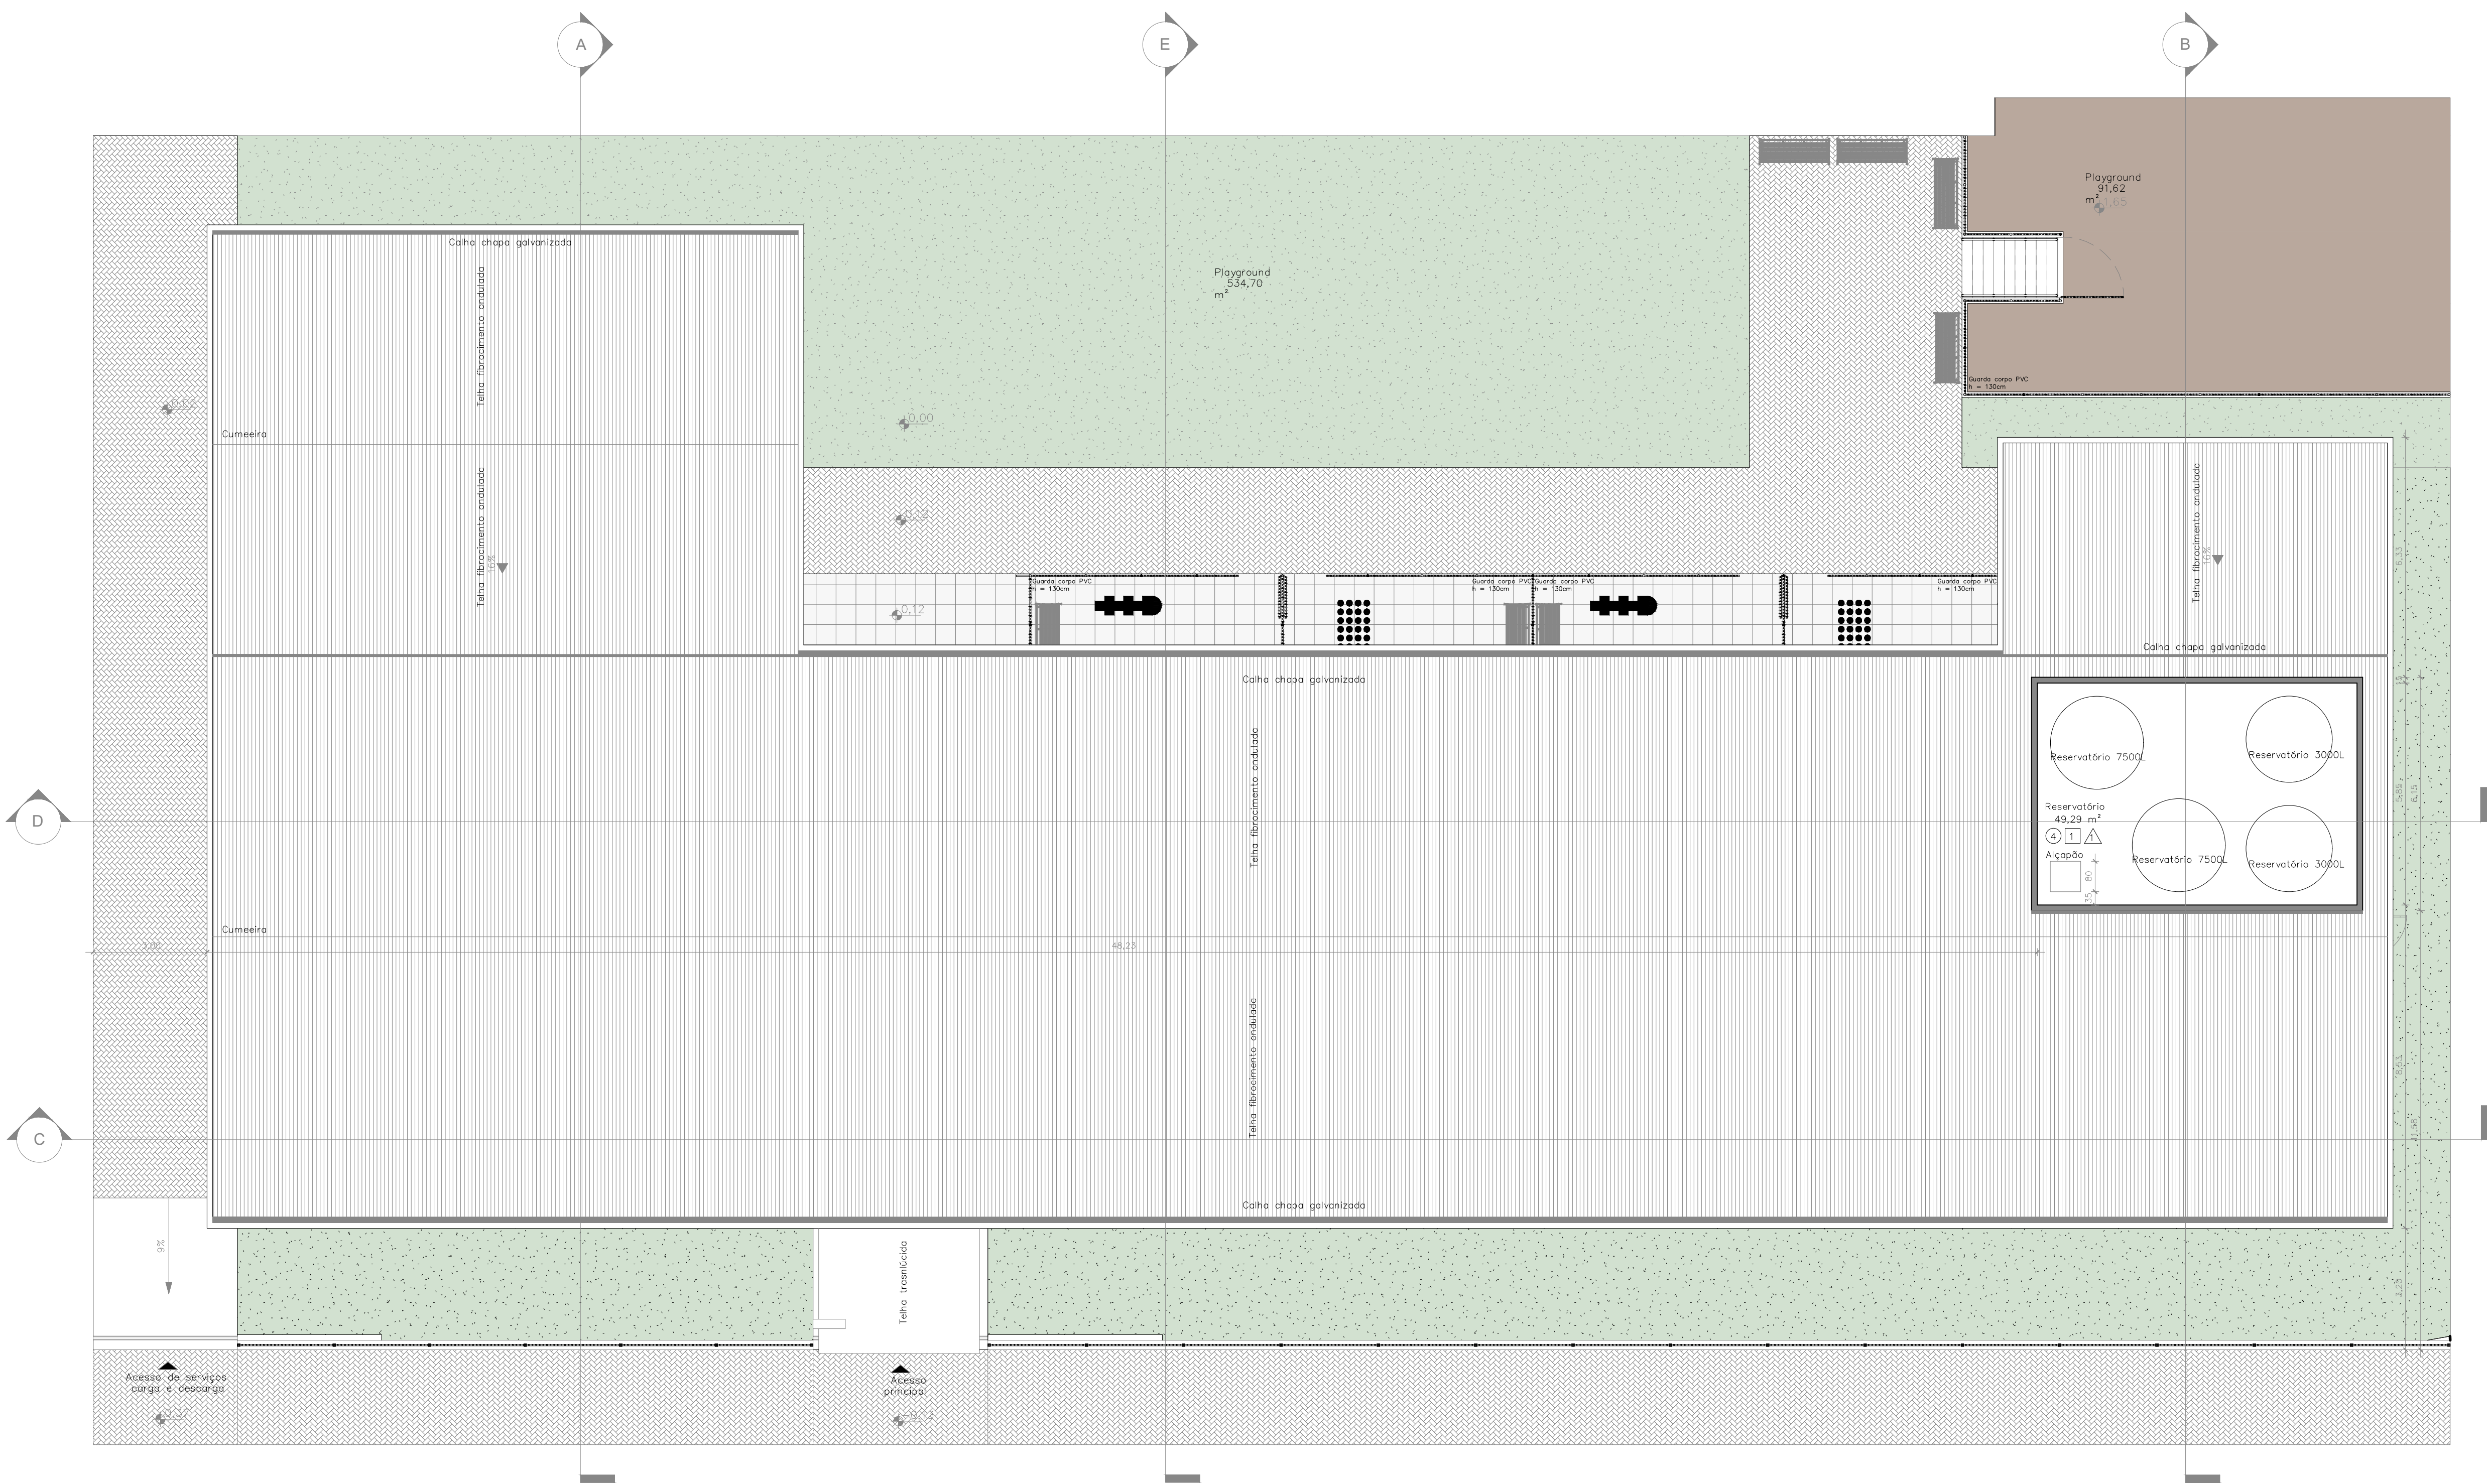

Planta Baixa - Reservatório
1 : 100

secretaria de planejamento	local	EMEF PASTOR RAMÃO RUA WASHINGTON LUIZ, BAIRRO SANTA LÚCIA					
	próprietário	PREFEITURA MUNICIPAL DE CAMPO BOM					
	responsável técnico	Larissa Secchi Da Costa					
	prójet	PROJETO ARQUITETÔNICO					
	PLANTA BAIXA RESERVATÓRIOS						
desenho	LARISSA	data	MAIO/2026	escala	INDICADA	área	976,15m²