

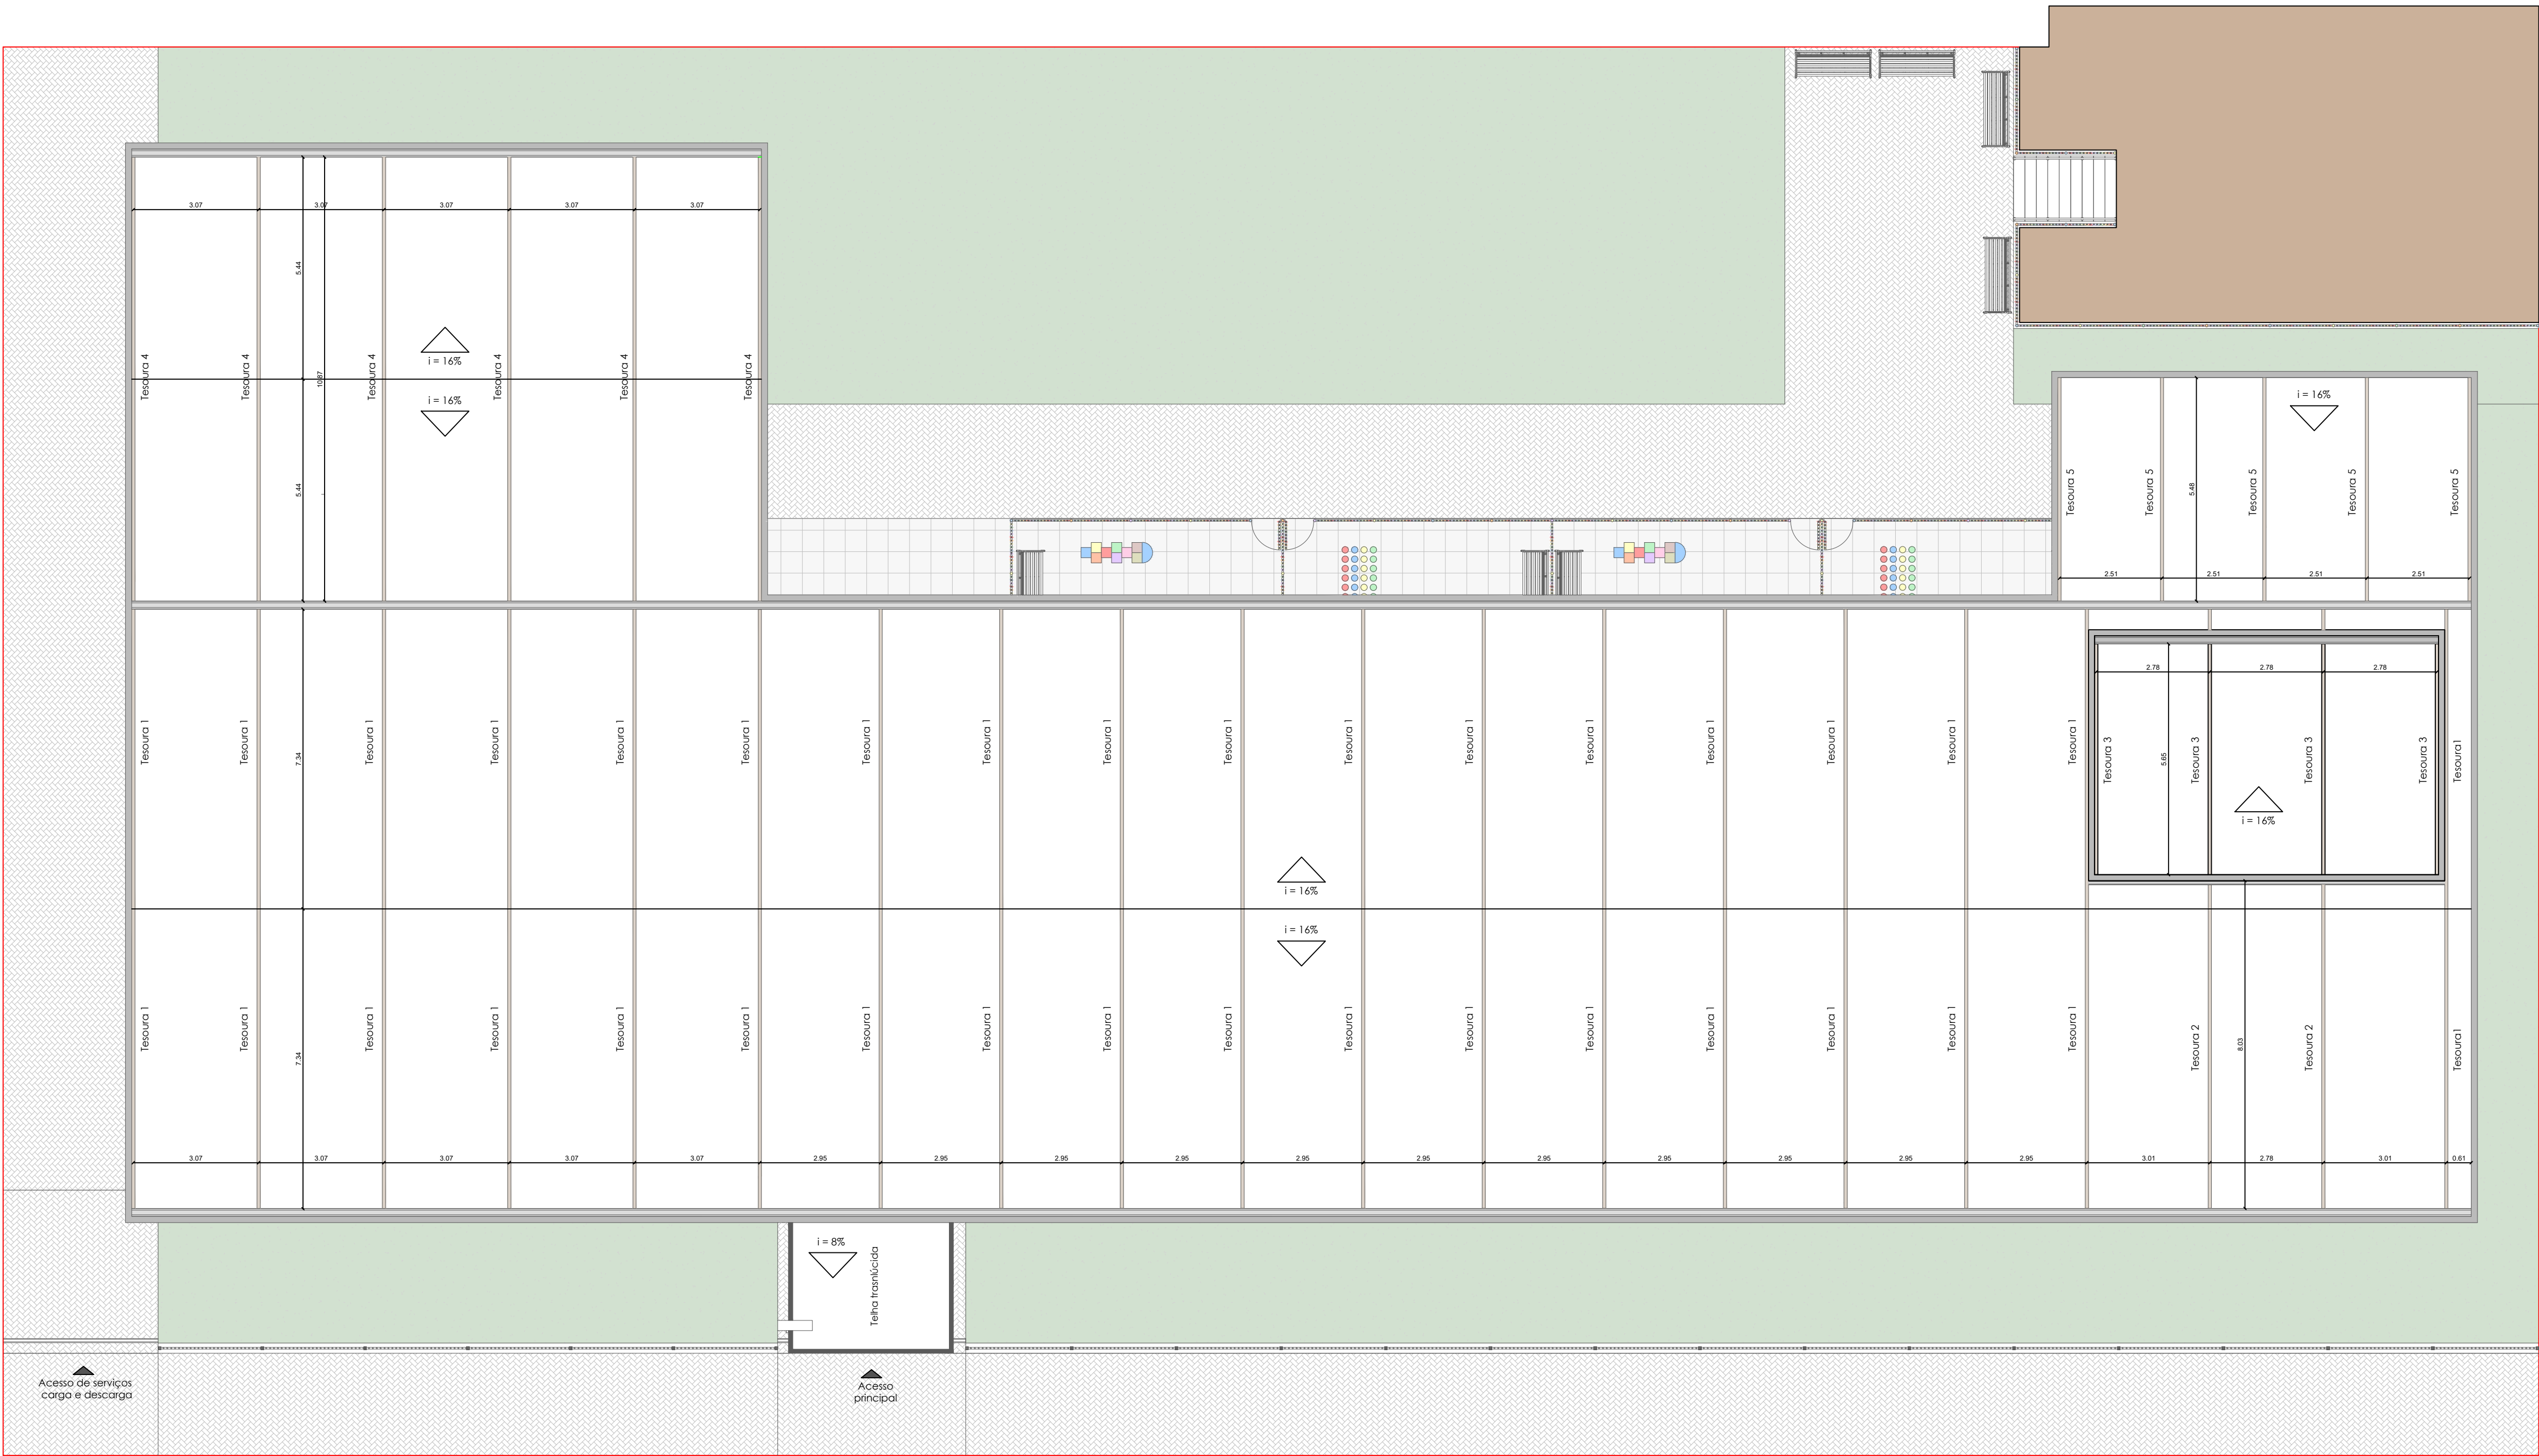
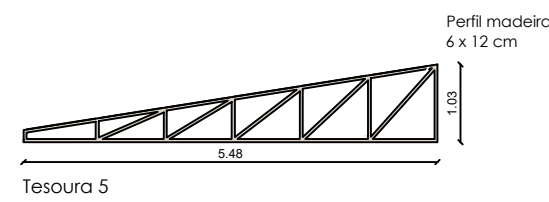
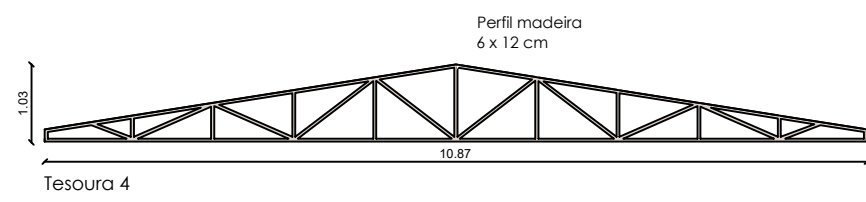
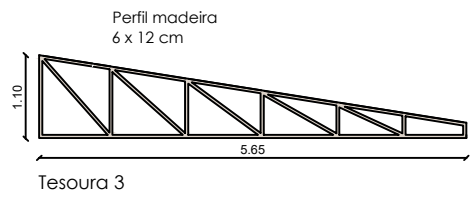


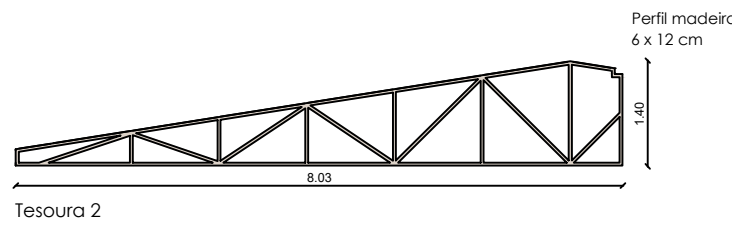

Planta de Telhado - Tesouras
esc.: 1/100

LEGENDA

Tesoura de madeira 6.0 x 12.0 cm

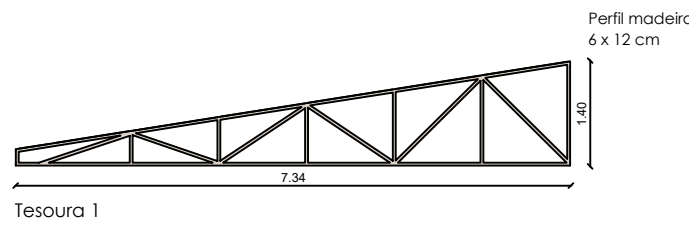

PROJETO: HAJEL PROJETOS & CONSULTORIA		MUNICÍPIO DE CAMPO BOM	
Documento assinado digitalmente DORLI PEREIRA DA SILVA Data: 26/02/2025 14:28:09-0300 Verifique em https://validar.dl.gov.br			
Eng Civil Dorli Pereira da Silva CREA / RS - 13.035			
Projeto Arquitetônico			
Planta de Telhado - Tesouras			
DATA: Fev / 2025	DESENHISTA: BES	PRANCHA: A-11	
ÁREA TOTAL: 976,15m²	NOME DO PROJETO: EMEI Pastor Ramão		
ENDEREÇO: Rua Waschinton Luiz, Santa Lúcia - Campo Bom / RS			