


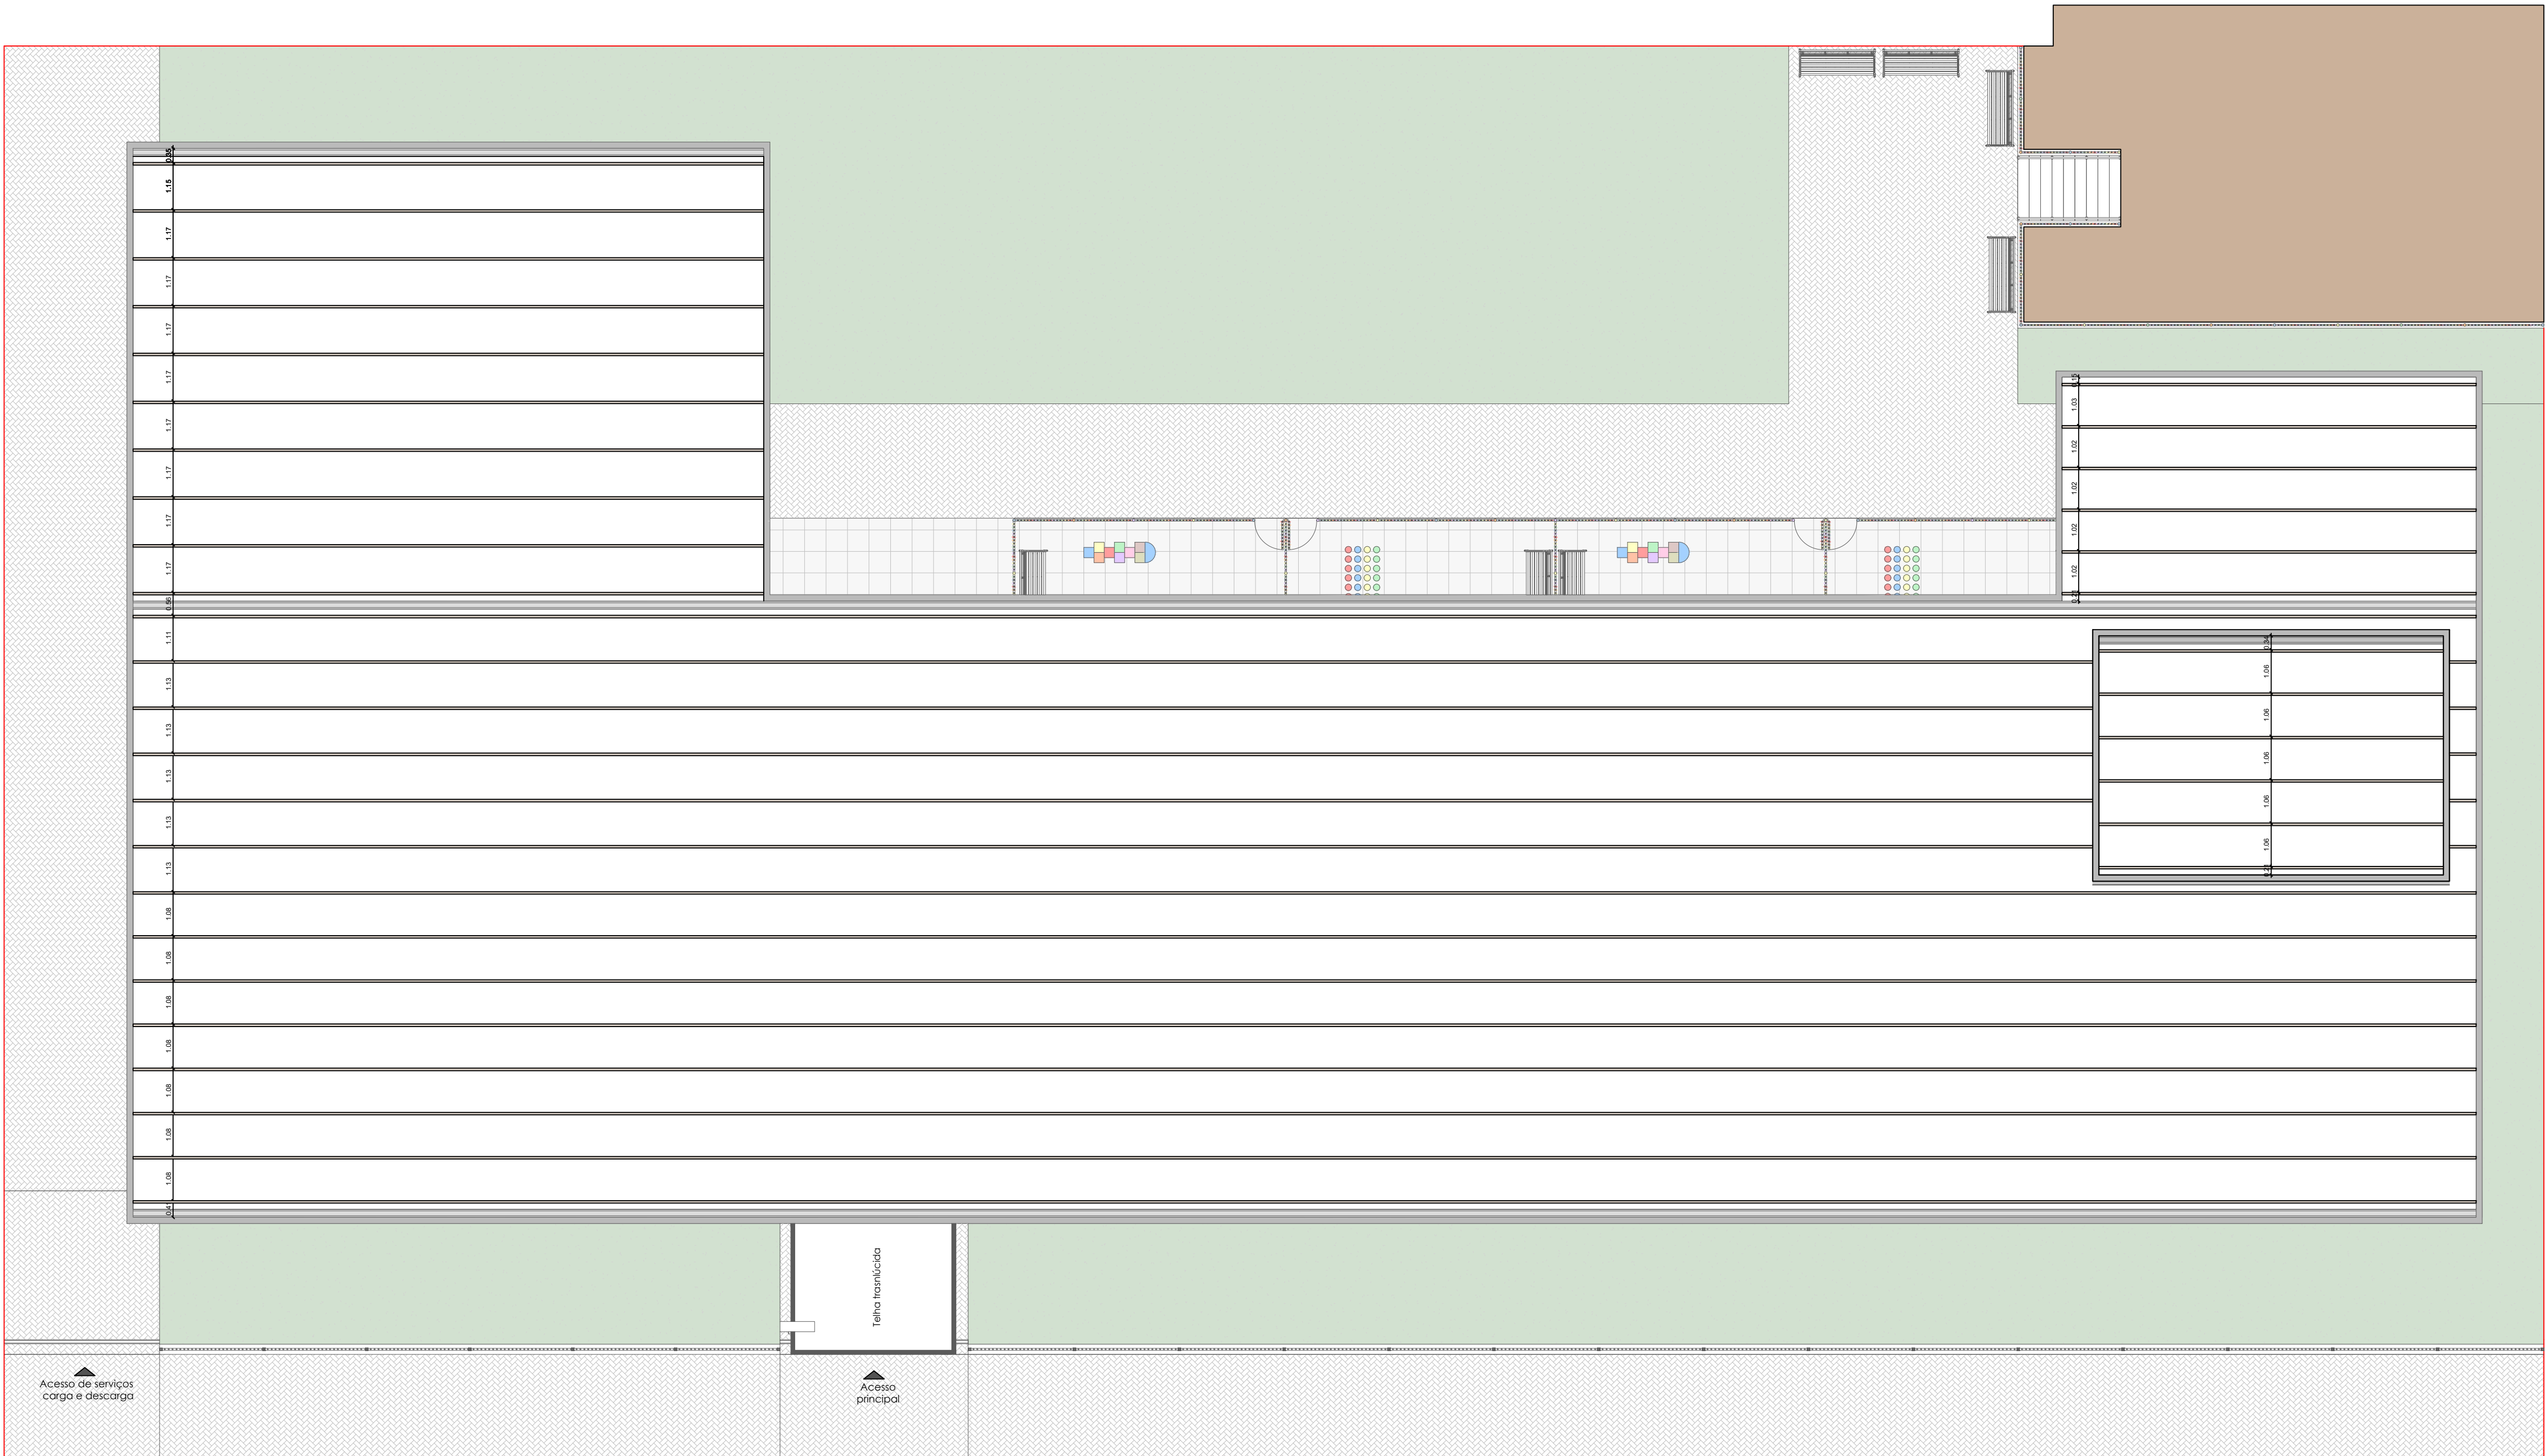

Planta de Telhado - Terças
esc.: 1/100

LEGENDA

TERÇAS DE MADEIRA 6 x 12cm

PROJETO: HAJEL PROJETOS & CONSULTORIA		MUNICÍPIO DE CAMPO BOM	
 Documento assinado digitalmente DORLI PEREIRA DA SILVA Data: 26/02/2025 14:25:09 -0300 Verifique em https://validar.it.gov.br			
Eng Civil Dorli Pereira da Silva CREA / RS - 13.035			
Projeto Arquitetônico			
Planta de Telhado - Terças			
DATA:	Fev / 2025	DESENHISTA:	BES
ÁREA TOTAL:	976,15m²	NOME DO PROJETO:	EMEI Pastor Ramão
ENDEREÇO:	Rua Waschinton Luiz, Santa Lúcia - Campo Bom / RS		
			A-12