

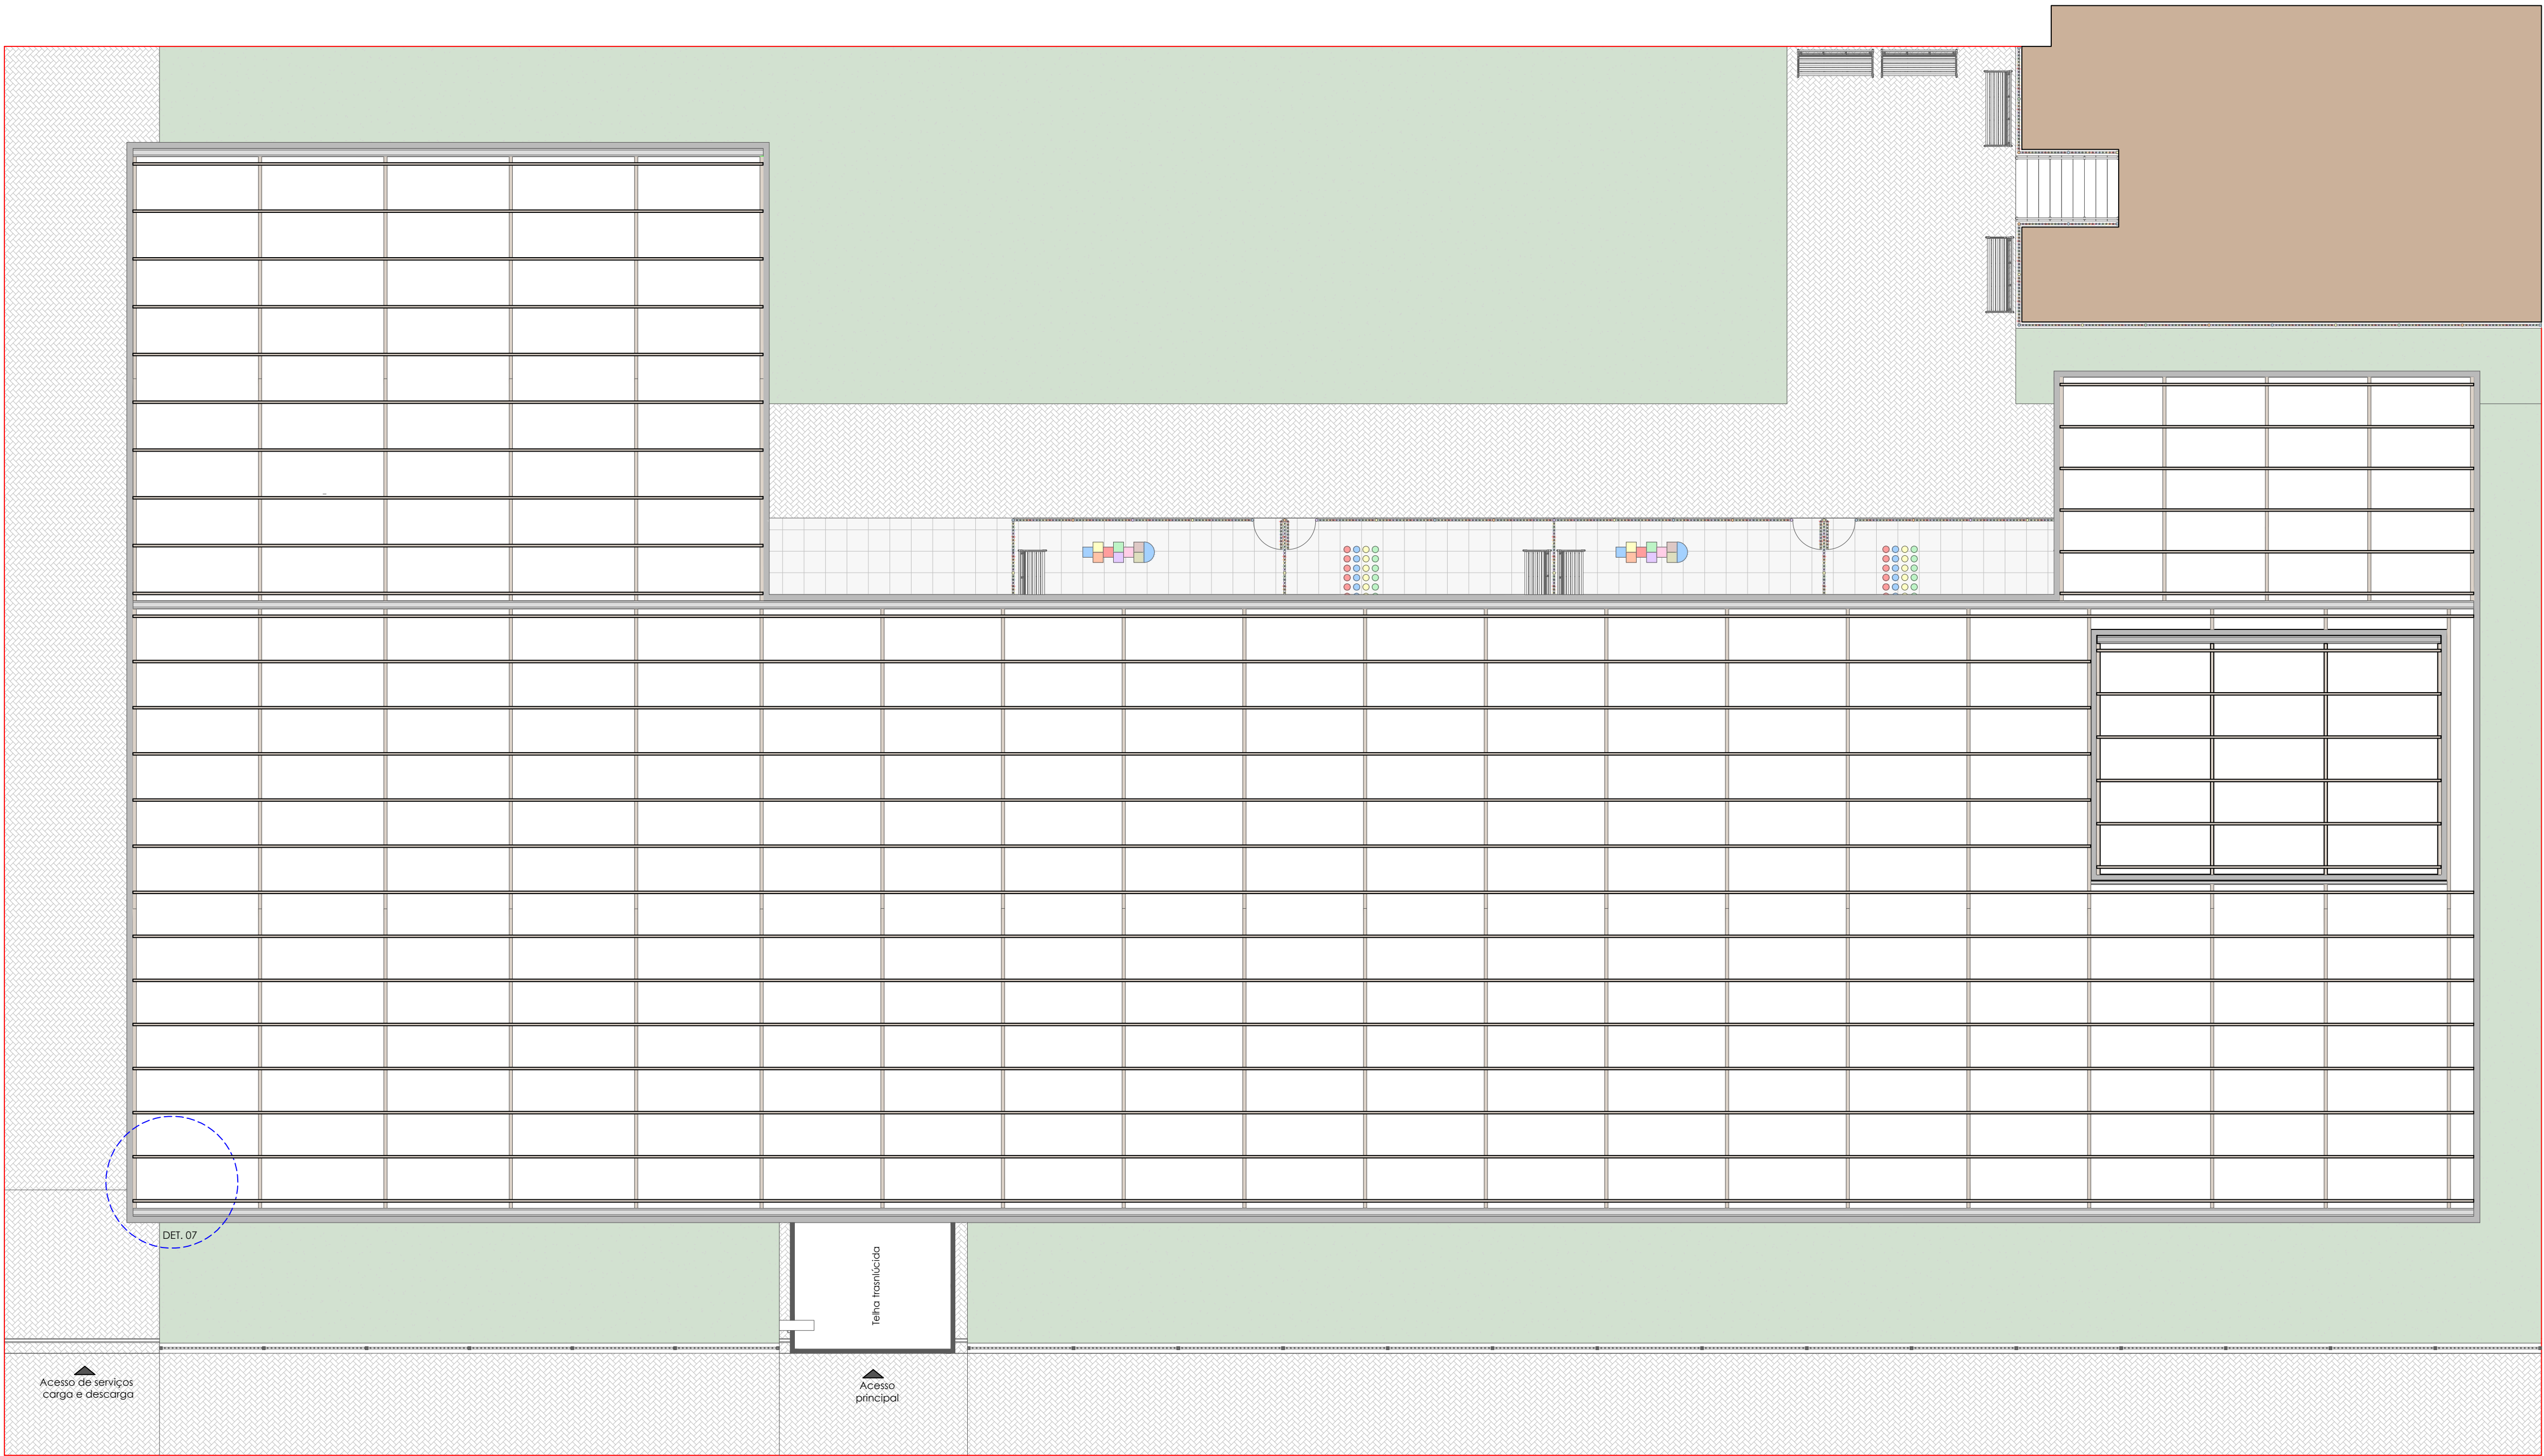


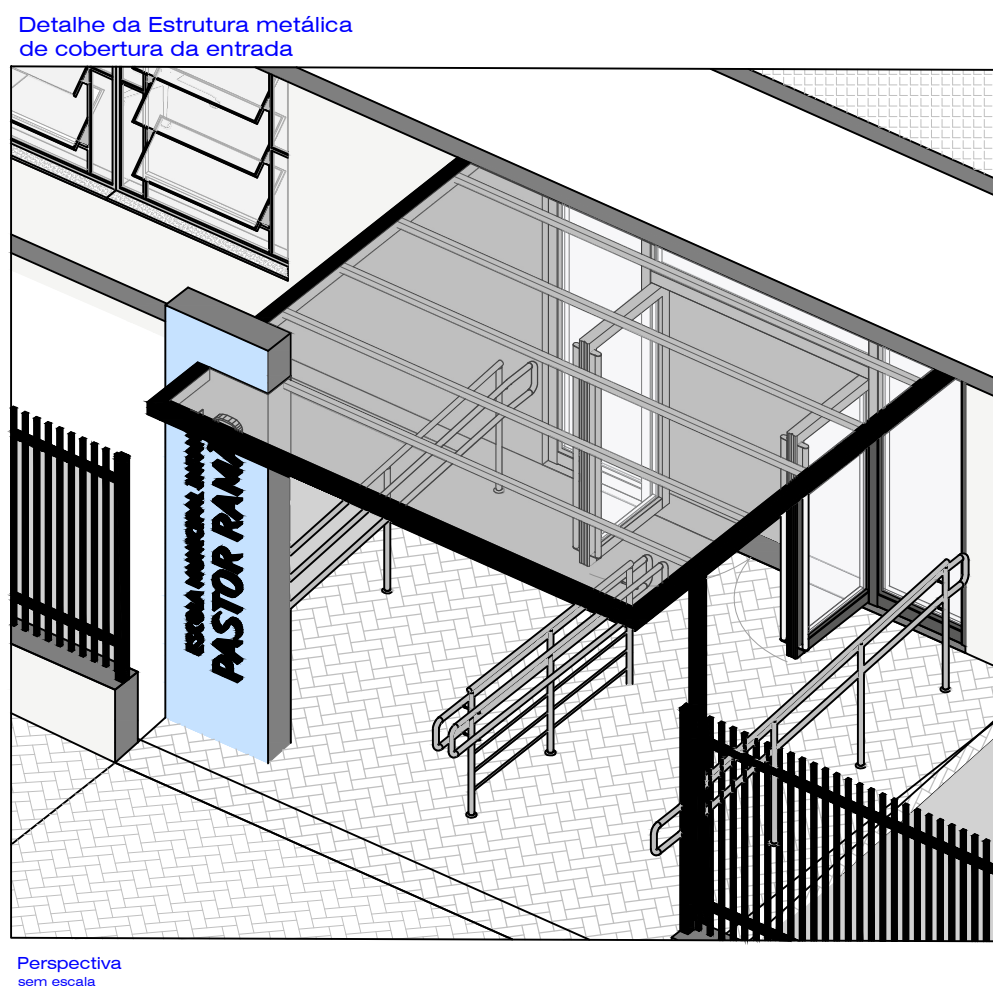

Planta de Telhado - Estrutura
esc.: 1/100

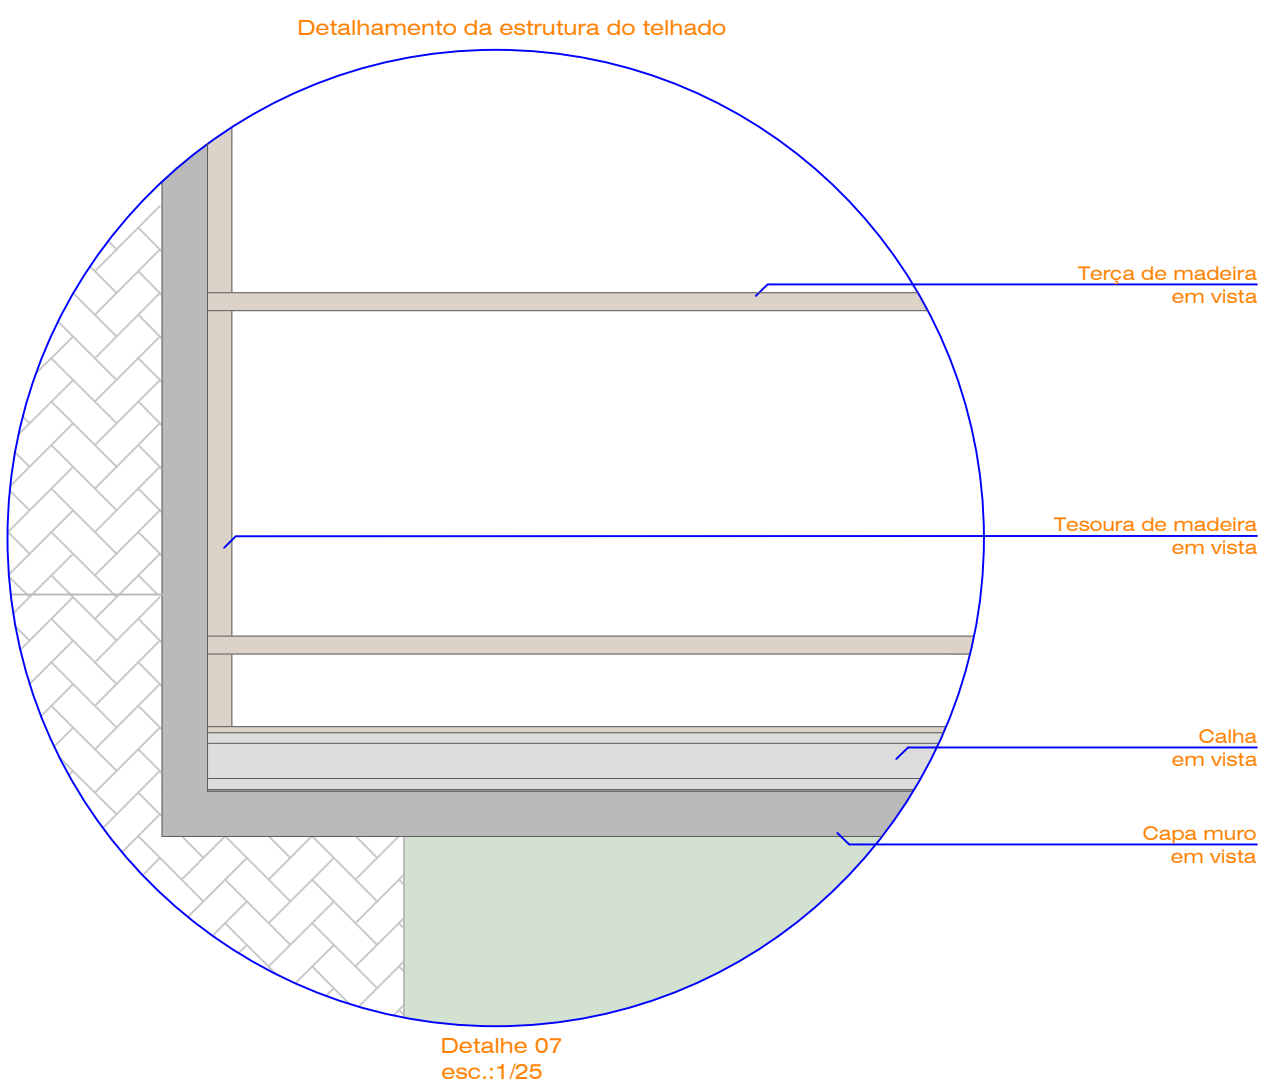

Perspectiva
sem escala

PROJETO: H AJEL PROJETOS & CONSULTORIA		MUNICÍPIO DE CAMPO BOM	
		Documento assinado digitalmente  DORLI PEREIRA DA SILVA Data: 26/02/2025 14:23:09-0300 Verifique em https://validar.jt.gov.br	
		Eng Civil Dorli Pereira da Silva CREA / RS 13.035	
Projeto Arquitetônico			
Planta de Telhado			
DATA: Fev / 2025	DESENHISTA: 	PRANCHA: A-13	
ÁREA TOTAL: 976,15m ²	NOME DO PROJETO: EMEI Pastor Ramão		
ENDEREÇO: Rua Waschinton Luiz, Santa Lúcia - Campo Bom / RS			