


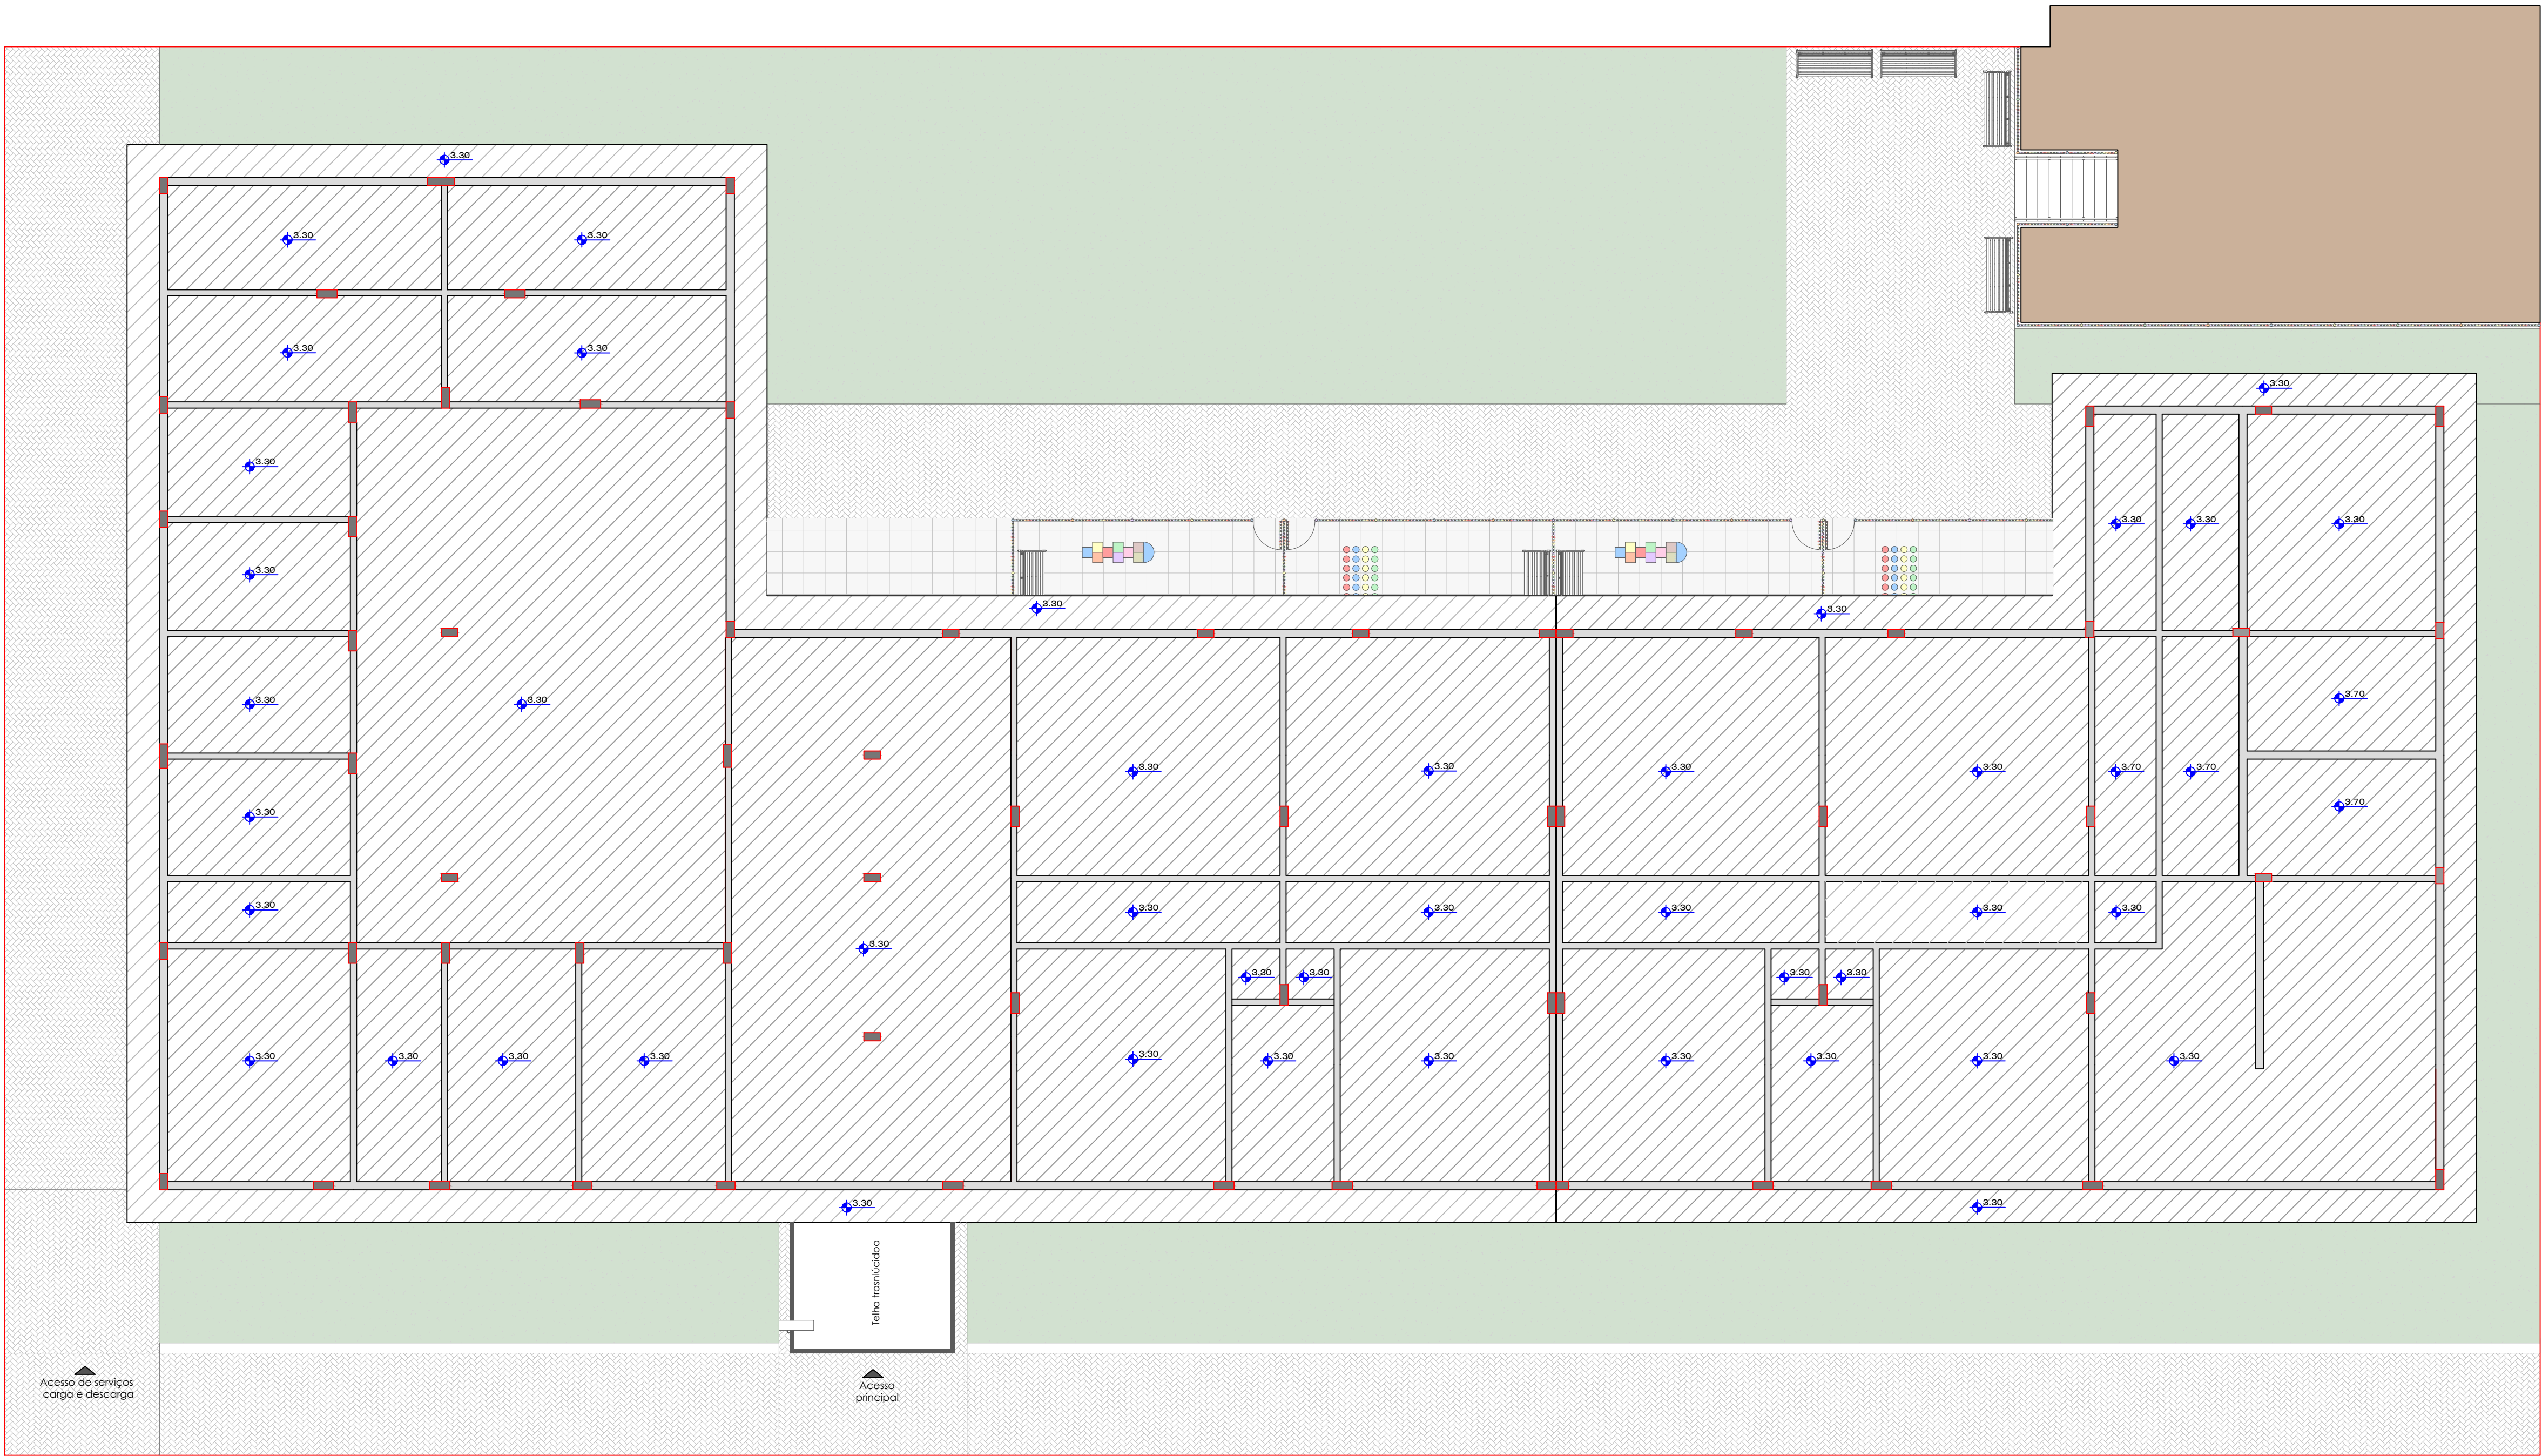

Planta de Forro
esc.: 1/100

LEGENDA		
	PILAR	
	VIGA	
	LAJE REBOCADA E PINTADA COM TINTA ACRILICA	

PROJETO: H AJEL PROJETOS & CONSULTORIA		MUNICÍPIO DE CAMPO BOM	
 Documento assinado digitalmente DORLI PEREIRA DA SILVA Data: 26/02/2025 14:18:21 -0300 Verifique em https://validar.dl.gov.br Eng Civil Dorli Pereira da Silva CREA / RS 13.035			
Projeto Arquitetônico			
Planta de Forro			
DATA: Fev / 2025	DESENHISTA: BES	PRANCHA: A-10	
ÁREA TOTAL: 976,15m²	NOME DO PROJETO: EMEI Pastor Ramão		
ENDEREÇO: Rua Waschinton Luiz, Santa Lúcia - Campo Bom / RS			