


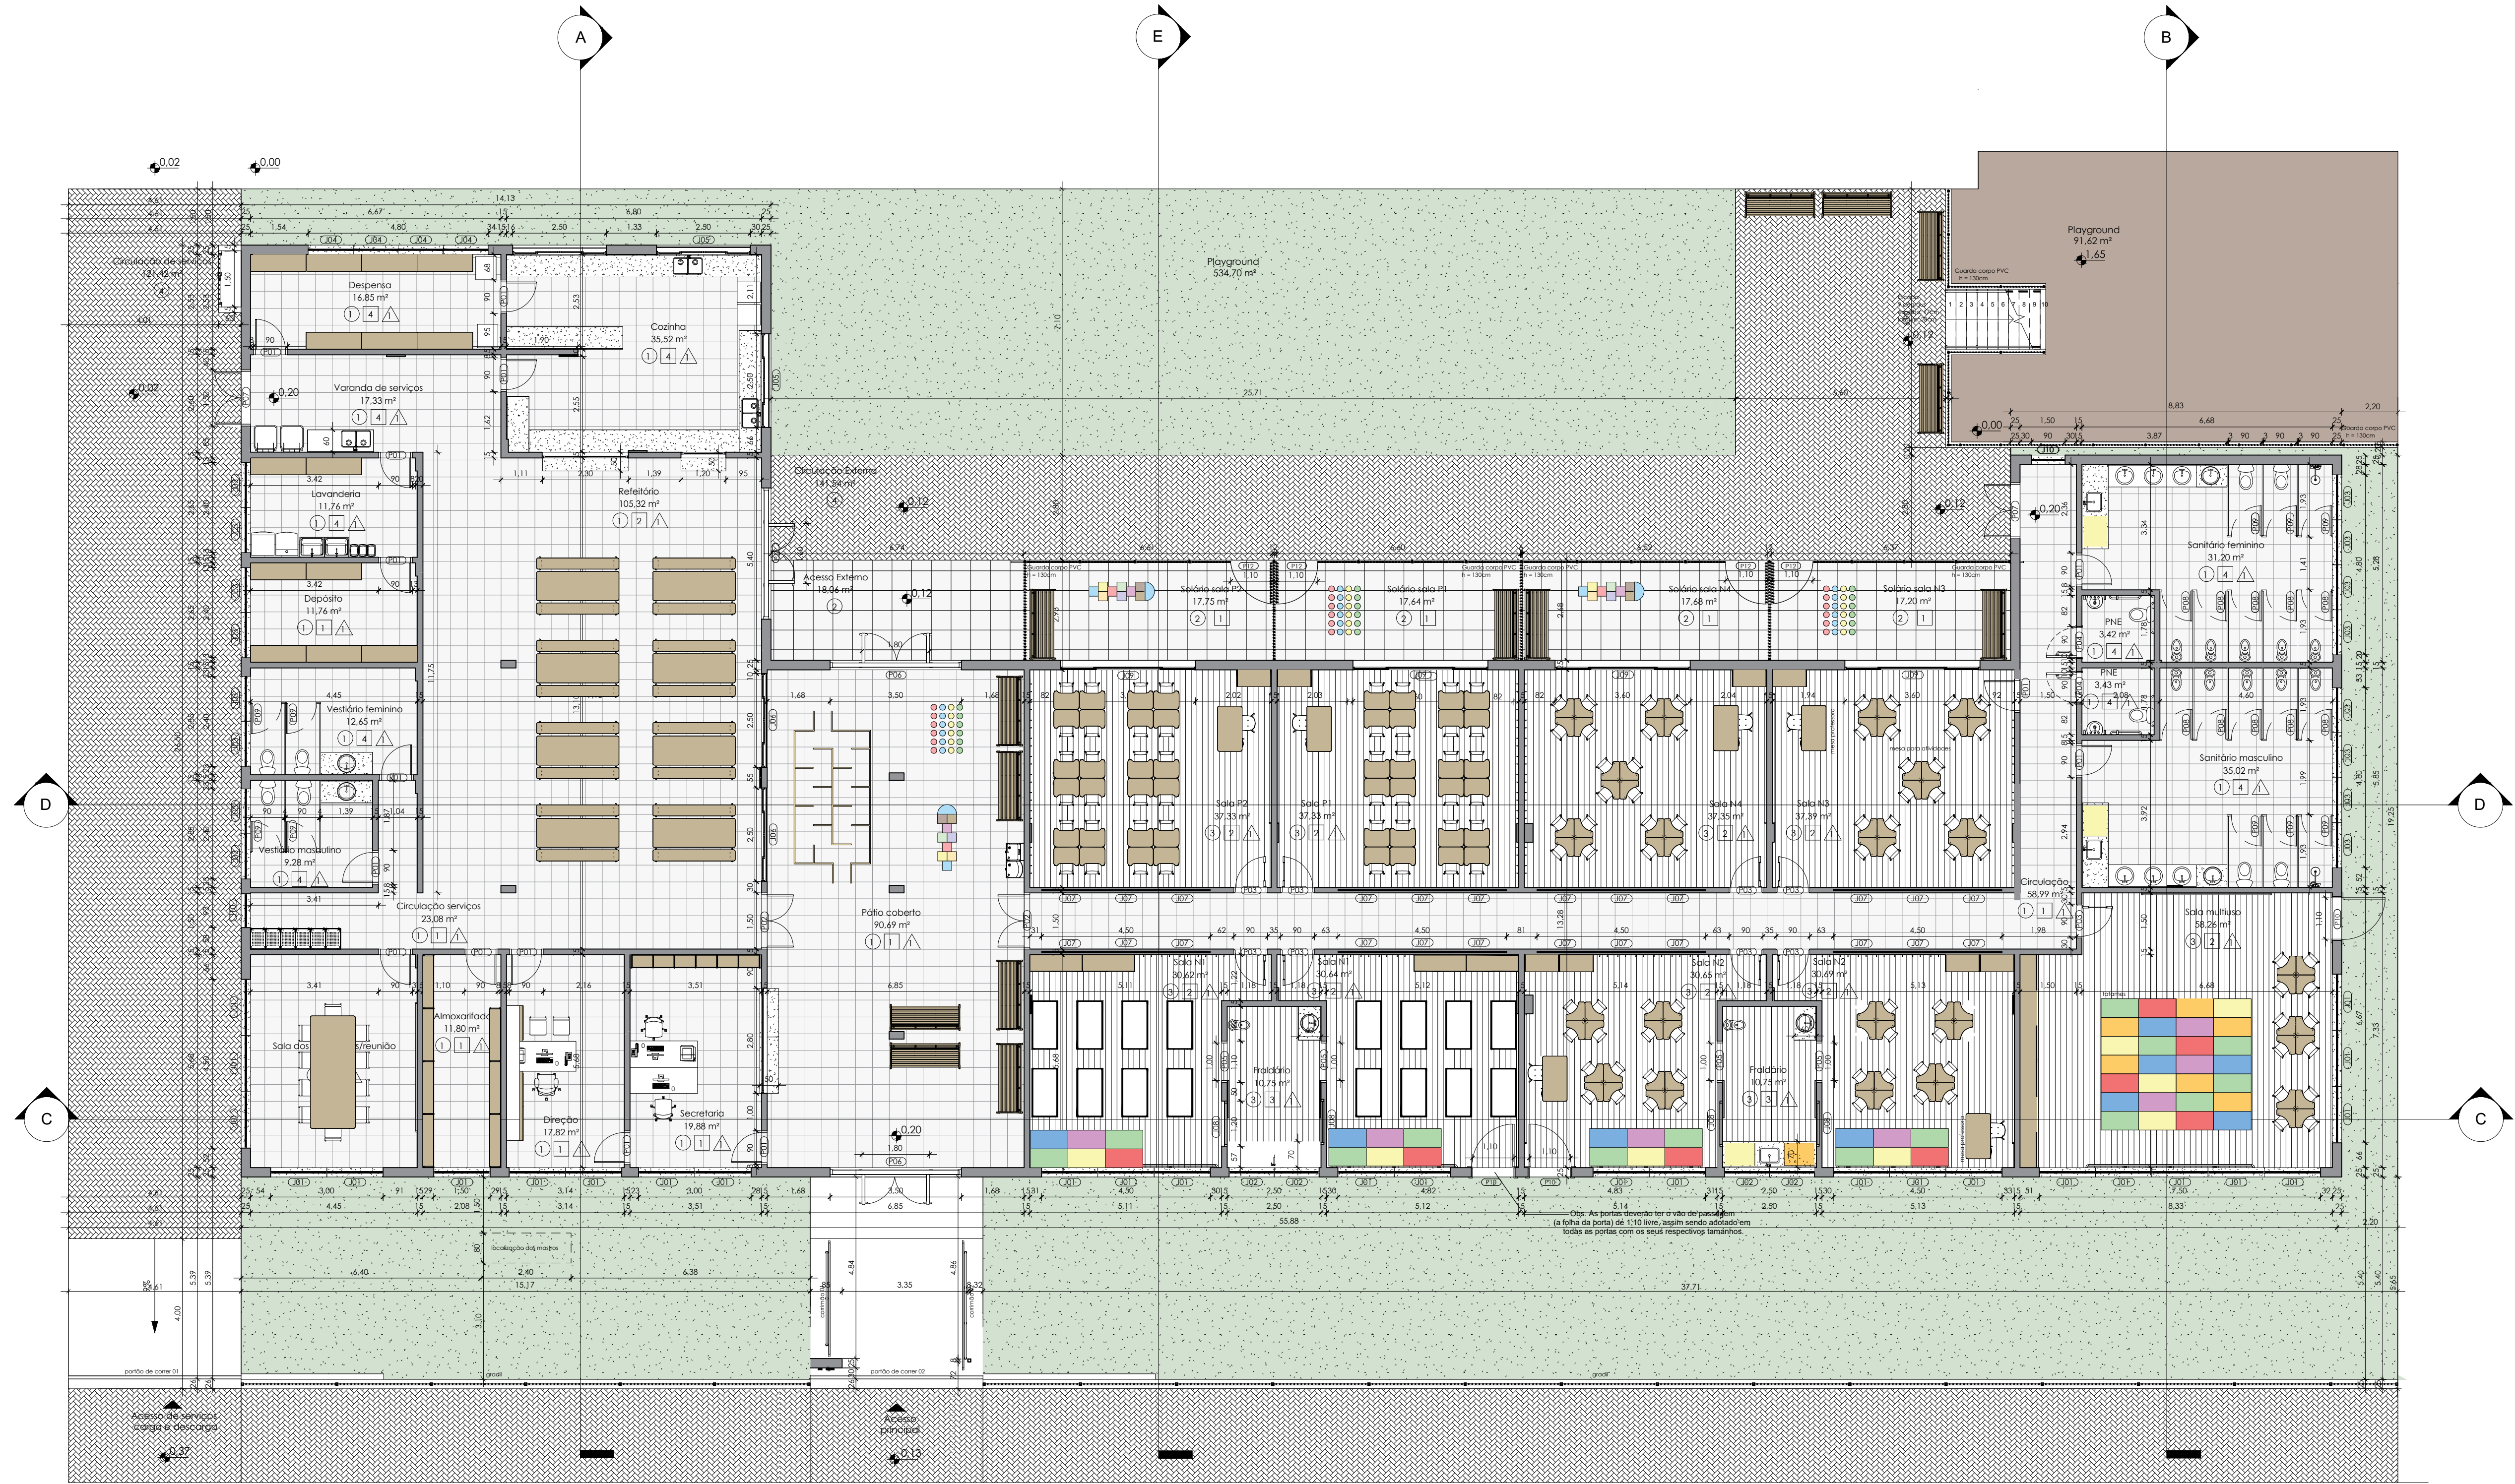

LEGENDA DE MATERIAIS E ACABAMENTOS	
Piso - Símbolo =	
1	Piso cerâmico esmaltado 45x45cm
2	Piso cerâmico antiderrapante 45x45cm
3	Piso vinílico 18x121cm
4	Piso intertravado 11x22x6cm
Parede - Símbolo =	
1	Pintura com tinta acrílica
2	Revestimento cerâmico 25x25cm com altura até 1m do piso acabado
3	Revestimento cerâmico 25x25cm com altura até 1,8m do piso acabado
4	Revestimento cerâmico 25x35cm com altura até o teto
Forno - Símbolo =	
1	Pintura com tinta acrílica

Observação:
A estrutura da edificação deve ser executada conforme projeto estrutural

Tabela de janela				
Tipo	Material	Largura	Altura	Contagem
J01	Alumínio	1,50	1,80	28
J02	Alumínio	1,20	1,00	4
J03	Alumínio	1,20	0,60	16
J04	Alumínio	1,20	0,60	4
J05	Alumínio	2,50	1,40	3
J06	Alumínio	2,50	1,40	2
J07	Alumínio	1,50	0,60	24
J08	Alumínio	1,20	0,70	4
J09	Alumínio	3,60	2,15	4
J10	Alumínio	0,90	2,00	2
J11	Alumínio	2,30	1,00	1
J12	Alumínio	1,20	1,00	1
J13	Alumínio	2,80	0,80	1

Tabela de porta				
Tipo	Material	Largura	Altura	Contagem
P01	Madeira	0,80	2,10	15
P02	Madeira	1,40	2,10	2
P03	Madeira	0,90	2,10	9
P04	Madeira	0,80	2,10	2
P05	Madeira	1,00	2,10	4
P06	Alumínio	1,80	2,40	2
P07	Alumínio	1,40	2,40	2
P11	Alumínio	1,60	2,40	1
P08	Alumínio	0,80	1,40	10
P09	Alumínio	0,80	1,70	10
P10	Alumínio	1,10	2,10	3
P12	PVC (GRADE)	1,10	1,30	4

Planta Baixa Térreo - cotas
1 : 100

secretaria de planejamento

local

EME F PASTOR RAMÃO
RUA WASHINGTON LUIZ, BAIRRO SANTA LÚCIA

proprietário

PREFEITURA MUNICIPAL DE CAMPO BOM

responsável técnico

Larissa Secchi Da Campo

projeto

PROJETO ARQUITETÔNICO
PLANTA BAIXA TÉRREO - COTAS

desenho

LARISSA

data

MAIO/2026

escala

INDICADA

área

976,15m²

prancha

A-04