


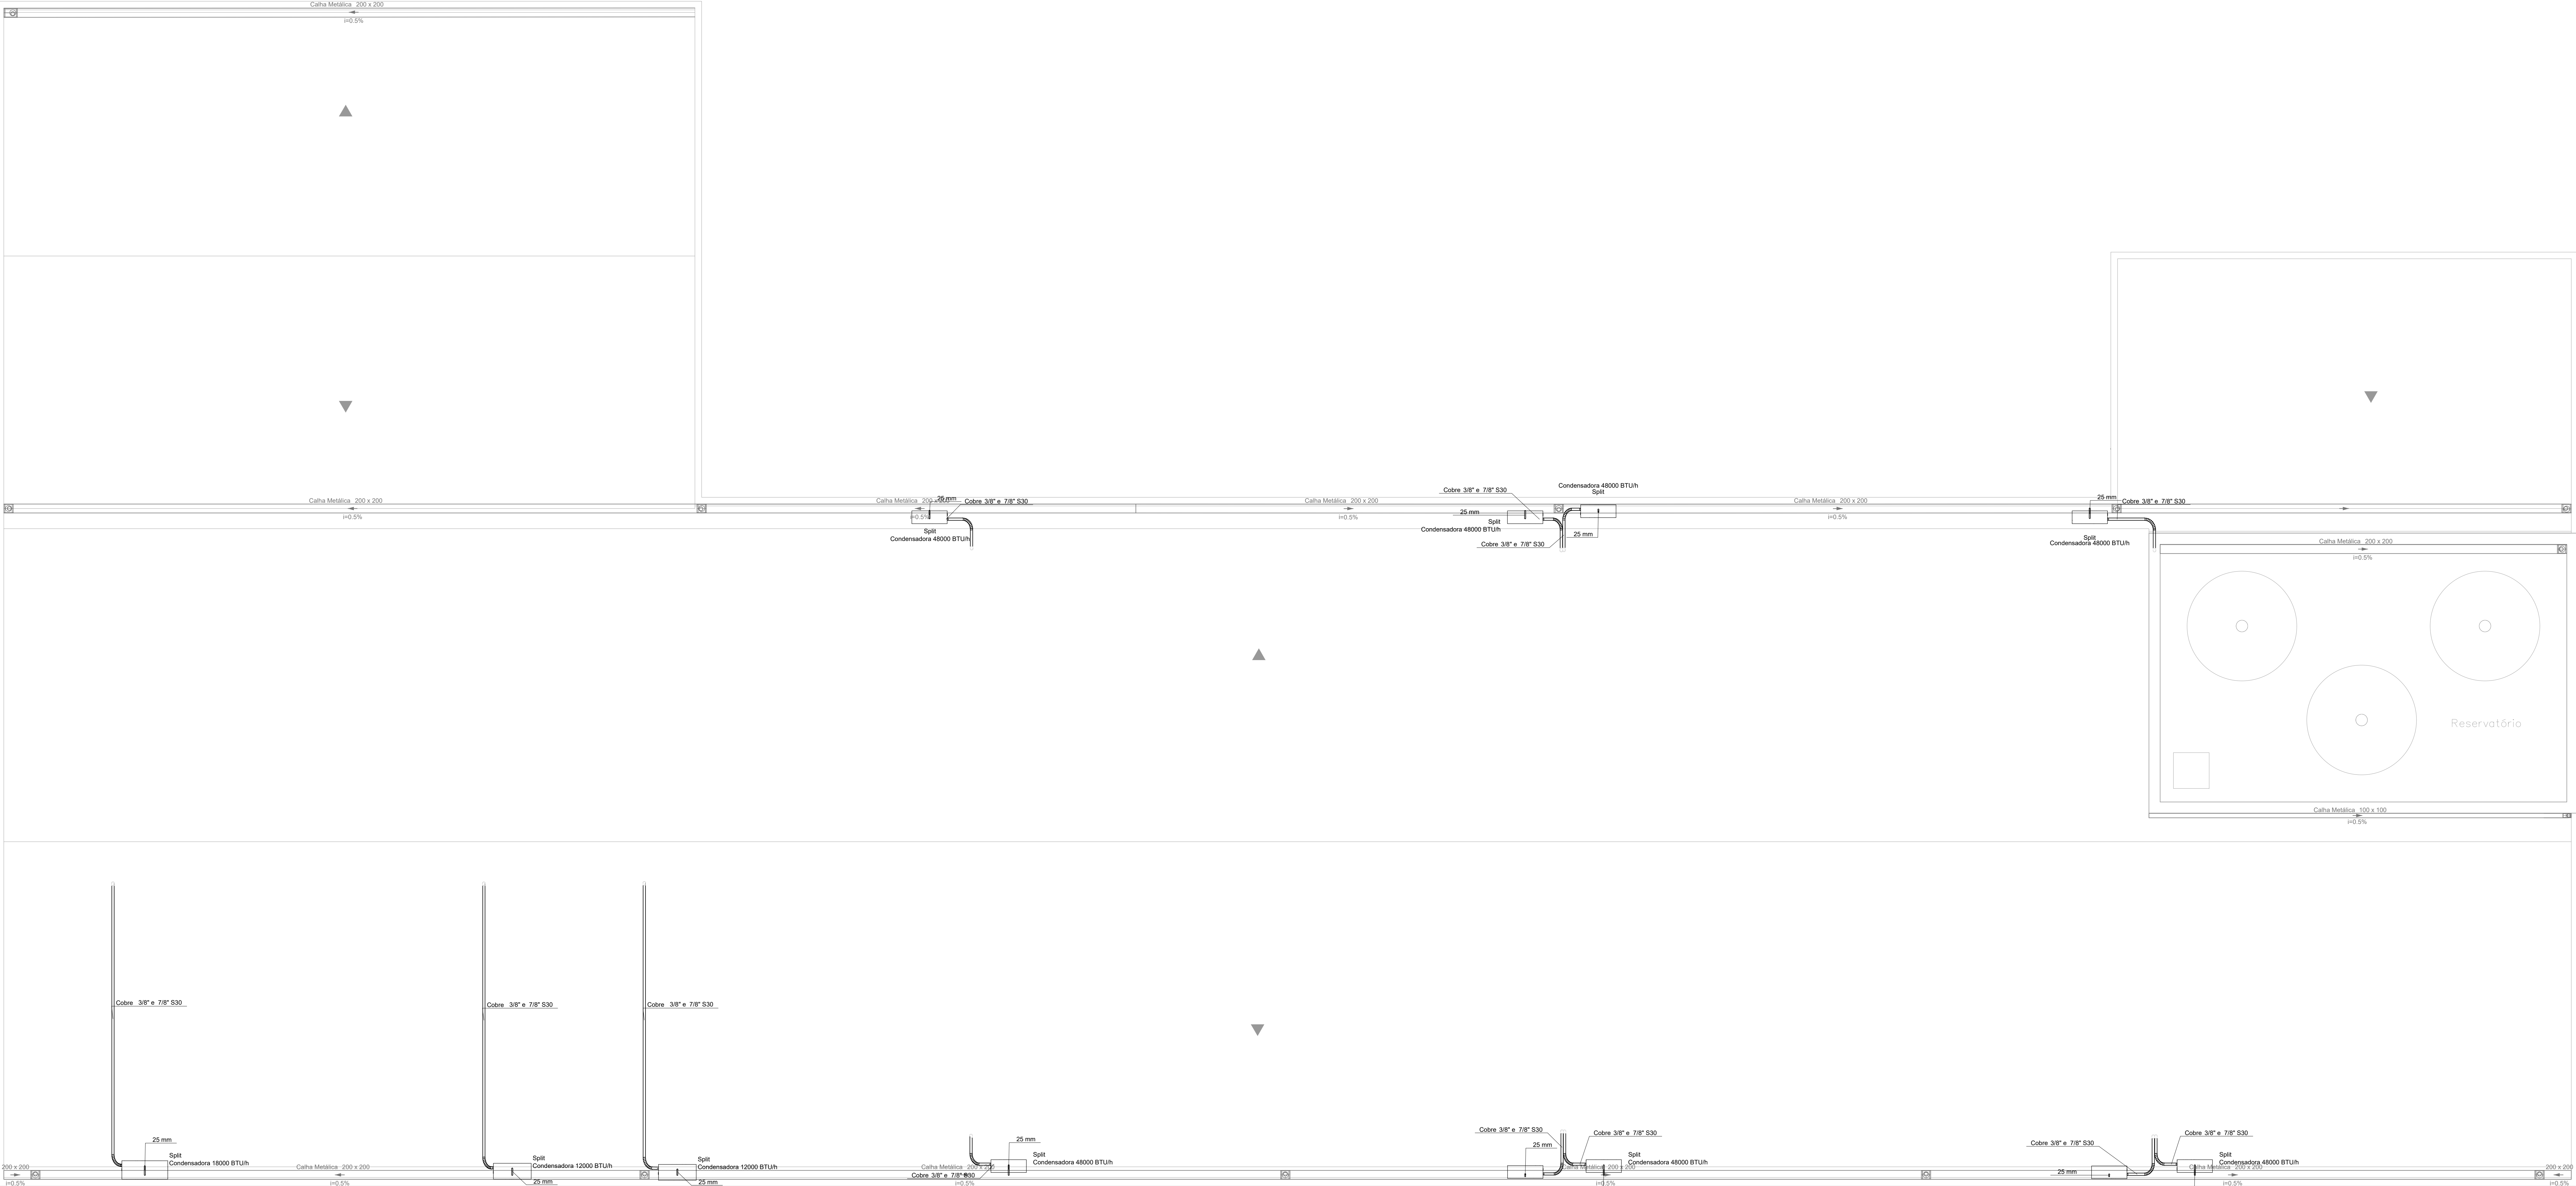

Lista de materiais - Cobertura	
Climatização	
PVC rígido soldável	
Tubos	
25 mm	9.56 m
Segmento de duto	
Cabo PP Tetrapolar Isol PVC - 0,6/1KV	49.83 m
#10.0 mm²	
Tubo Isolante Esporçoso	49.83 m
3/8"	49.83 m
7/8"	49.83 m
Tubo de cobre flexível	49.83 m
3/8"	49.83 m
7/8"	49.83 m

Legenda de condutos - Cobertura	
Climatização	
Dreno	

Documento assinado digitalmente
LABISSA SECÇÃO DA CAMPO
Data: 21/05/2026 10:43:33 AM
Verifique em: https://validar.rj.gov.br

secretaria de planejamento	local	EMEF PASTOR RAMÃO RUA WASHINGTON LUIZ, BAIRRO SANTA LÚCIA					
	prancha	AR-02					
	proprietário	PREFEITURA MUNICIPAL DE CAMPO BOM					
	responsável técnico	Larissa Secchi Da Campo					
	projeto	PROJETO DE CLIMATIZAÇÃO					
		PLANTA BAIXA RESERVATÓRIOS					
desenho	LARISSA	data	MAIO/2026	escala	INDICADA	área	976,15m²