


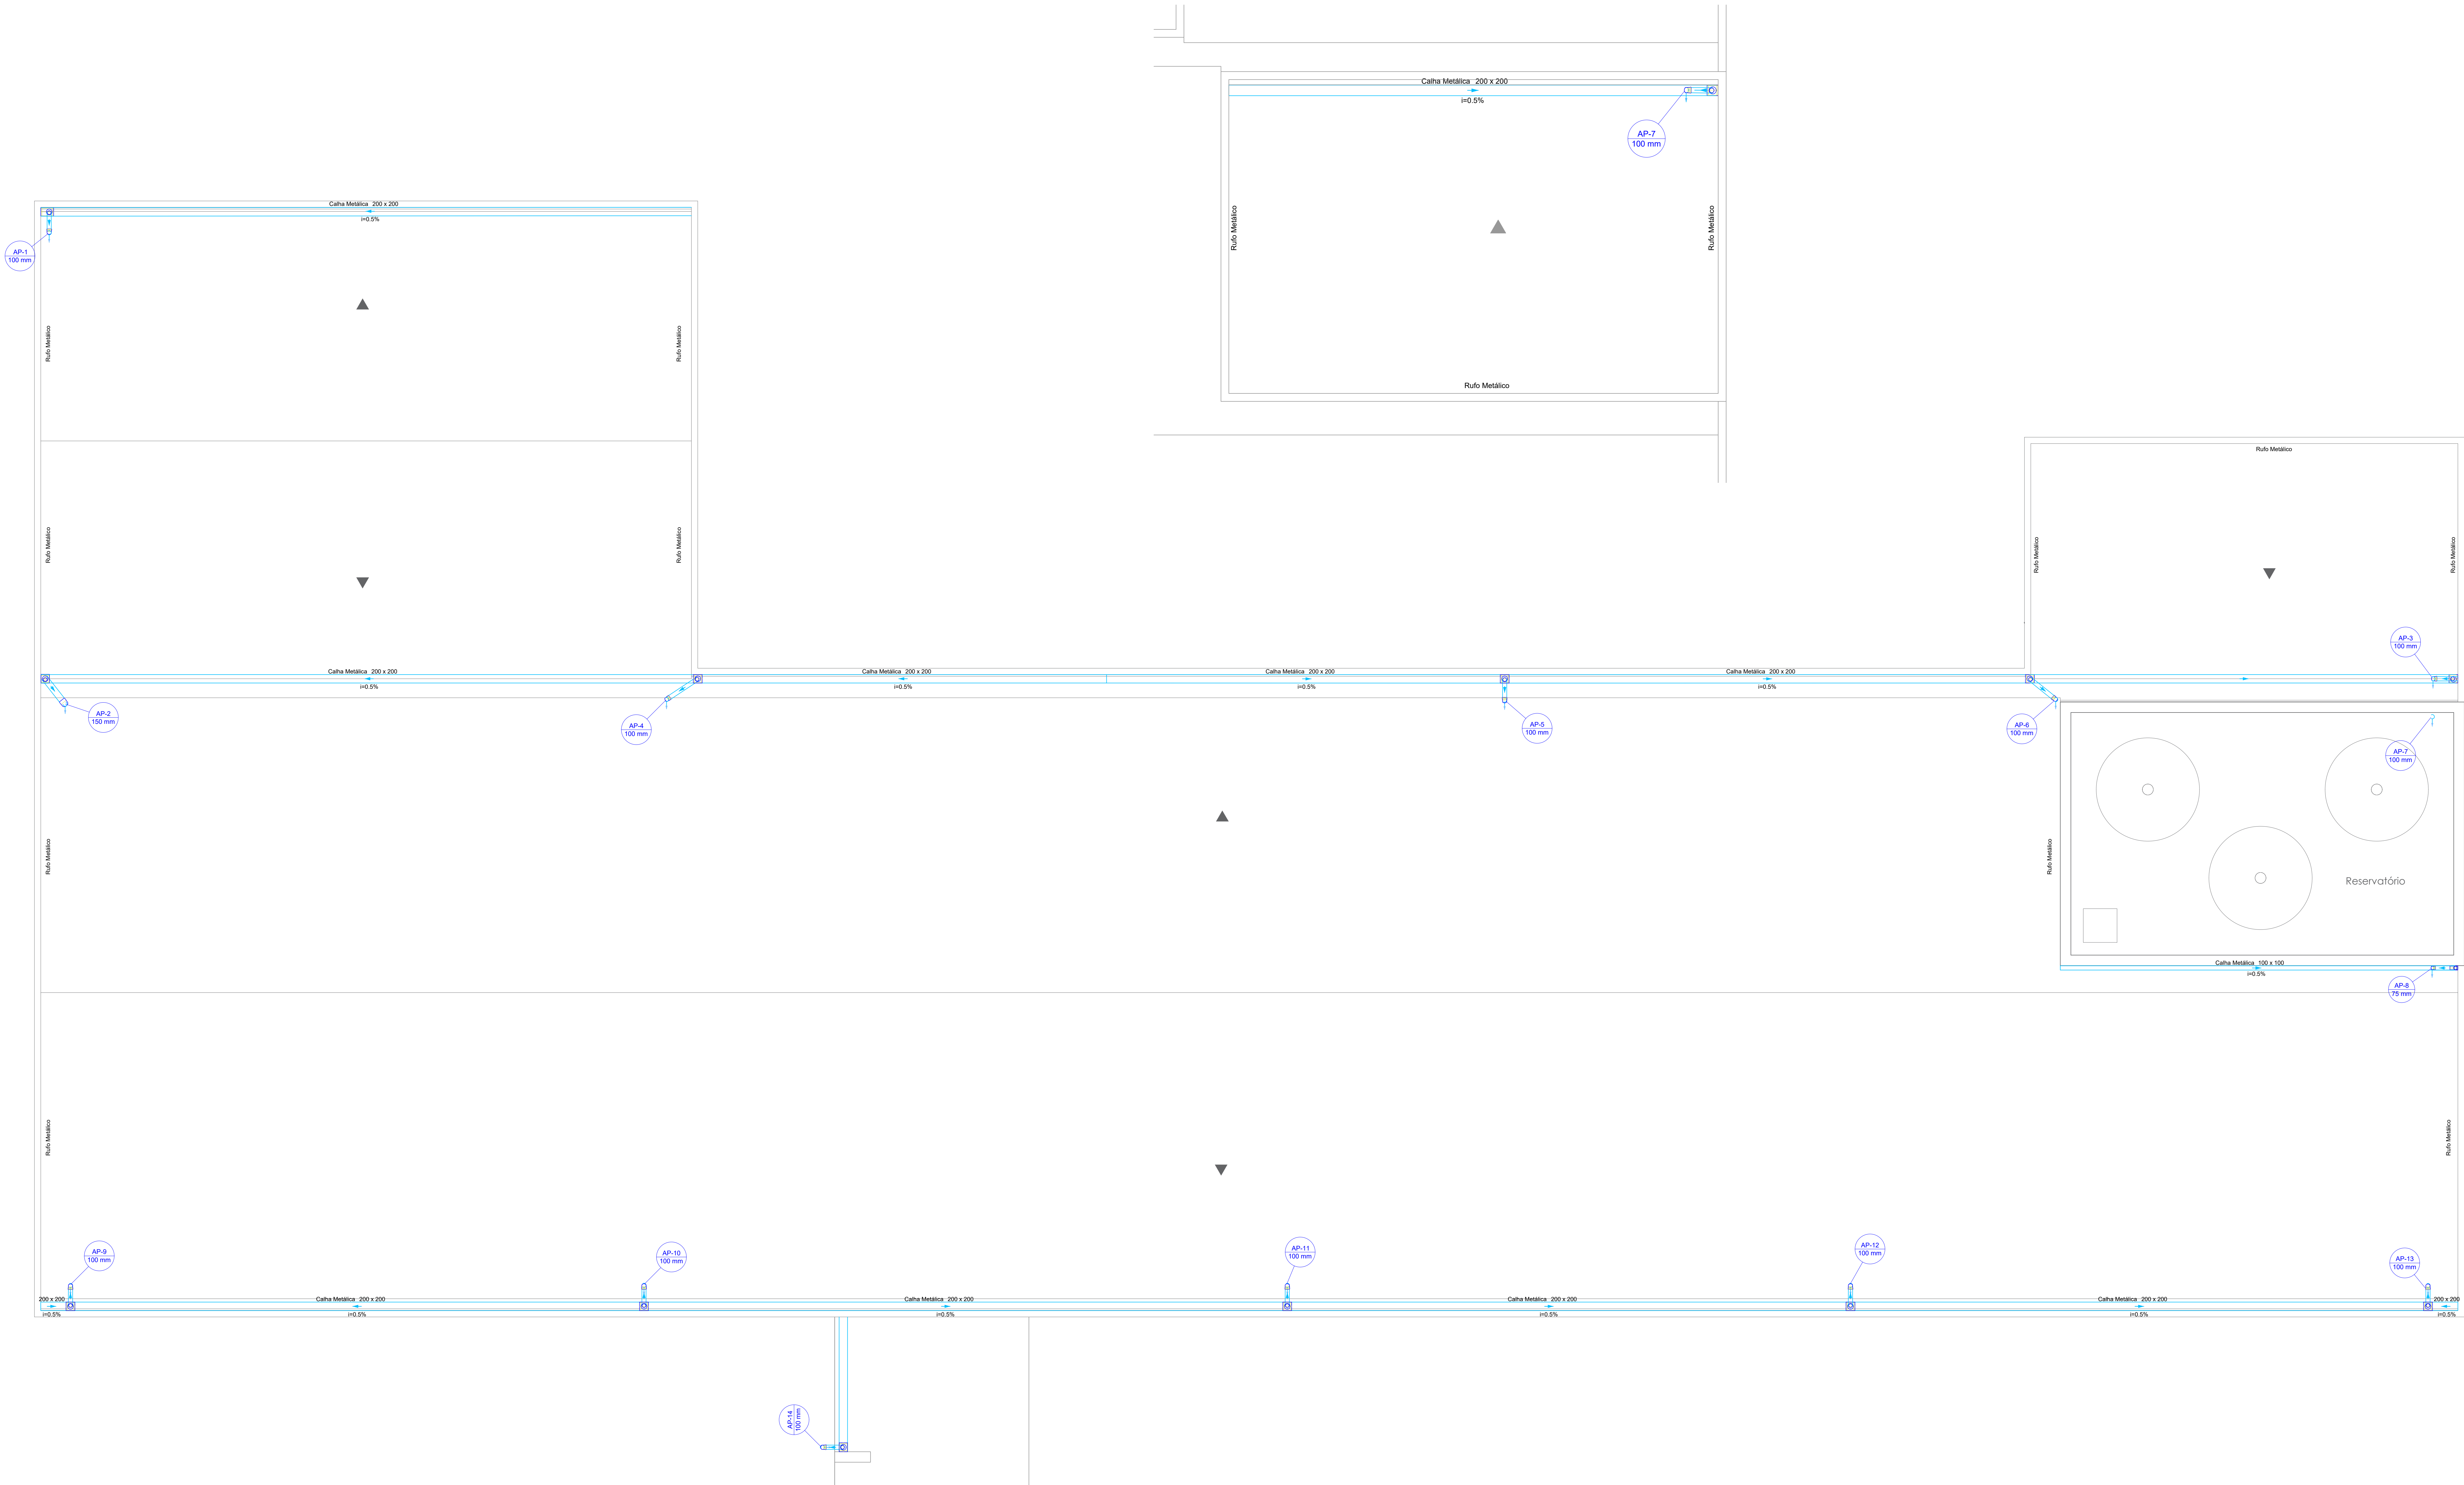

Legenda - Cobertura

- Adaptador para boca semi-circular o terminação
- Joelho 45- desce
- Joelho 45- sobe

Lista de materiais - Cobertura

Pluvial	
Caixa metálica	
Adaptador para boca retangular	12 pç
200 mm x 200 mm - 16 mm	
Adaptador para boca semi-circular	1 pç
75 mm x 75 mm	
Cabeceira semi-circular	1 pç
75 mm	
Caixa retangular	9.3 m
100 mm x 100 mm	
200 mm x 200 mm	188.54 m
Condutores pluvial	
Circular em PVC	
100 mm	41.96 m
150 mm	3.43 m
75 mm	2.86 m
Joelho 45	
100 mm	22 pç
150 mm	2 pç
75 mm	2 pç

Camada de Areia

Camada de Solo

Camada de Brita nº 1


Camada de Rachão

Tubo PVC para Diâmetro embeto com Manta Geotêxtil

Manta geotêxtil

Impermeabilizar face interna do Muro

Detalhe PLU-2
Escala 1:25

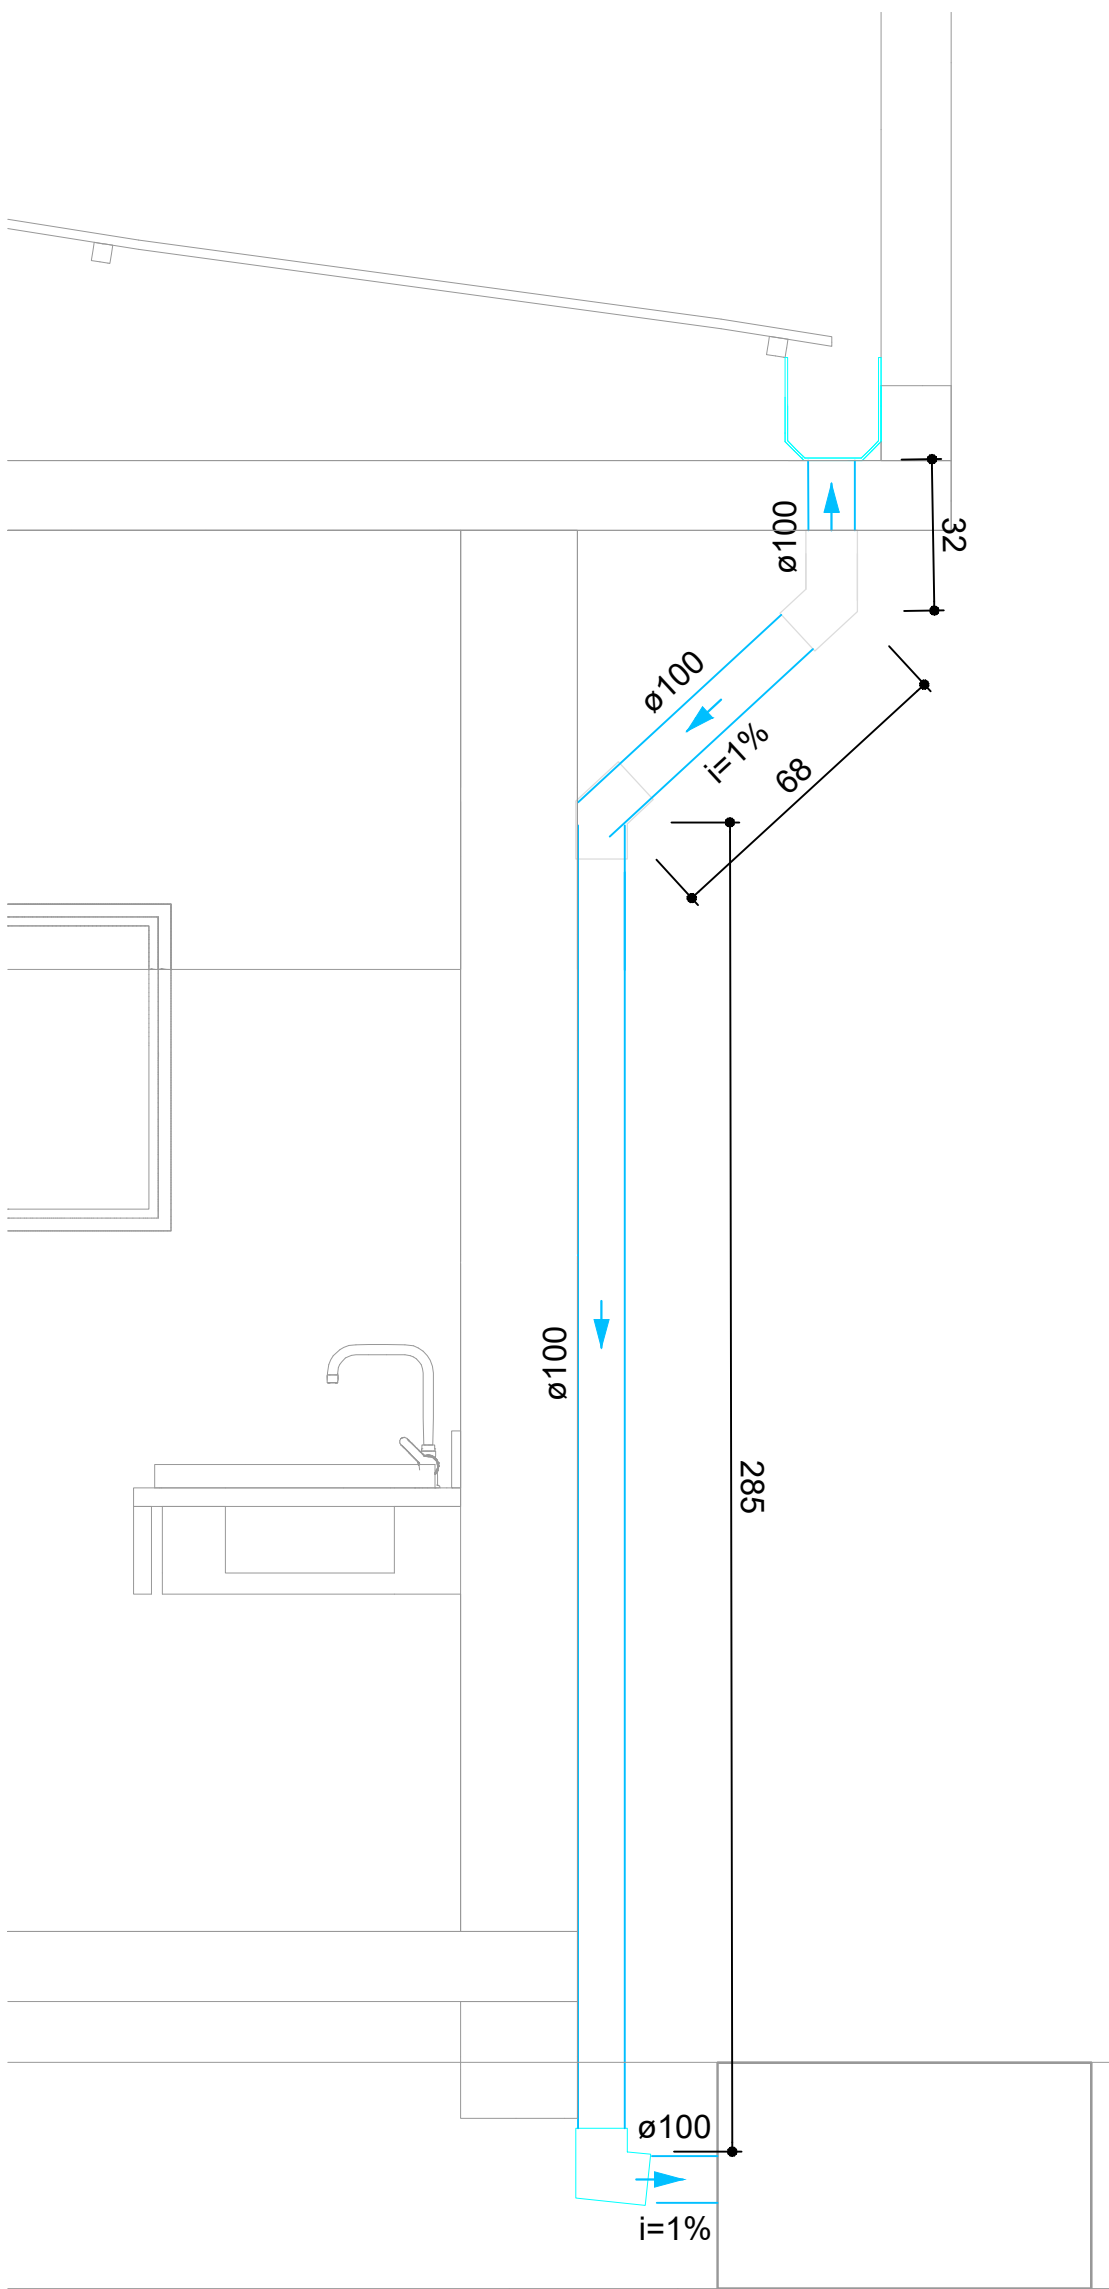

Detalhe PLU-1
Escala 1:25