



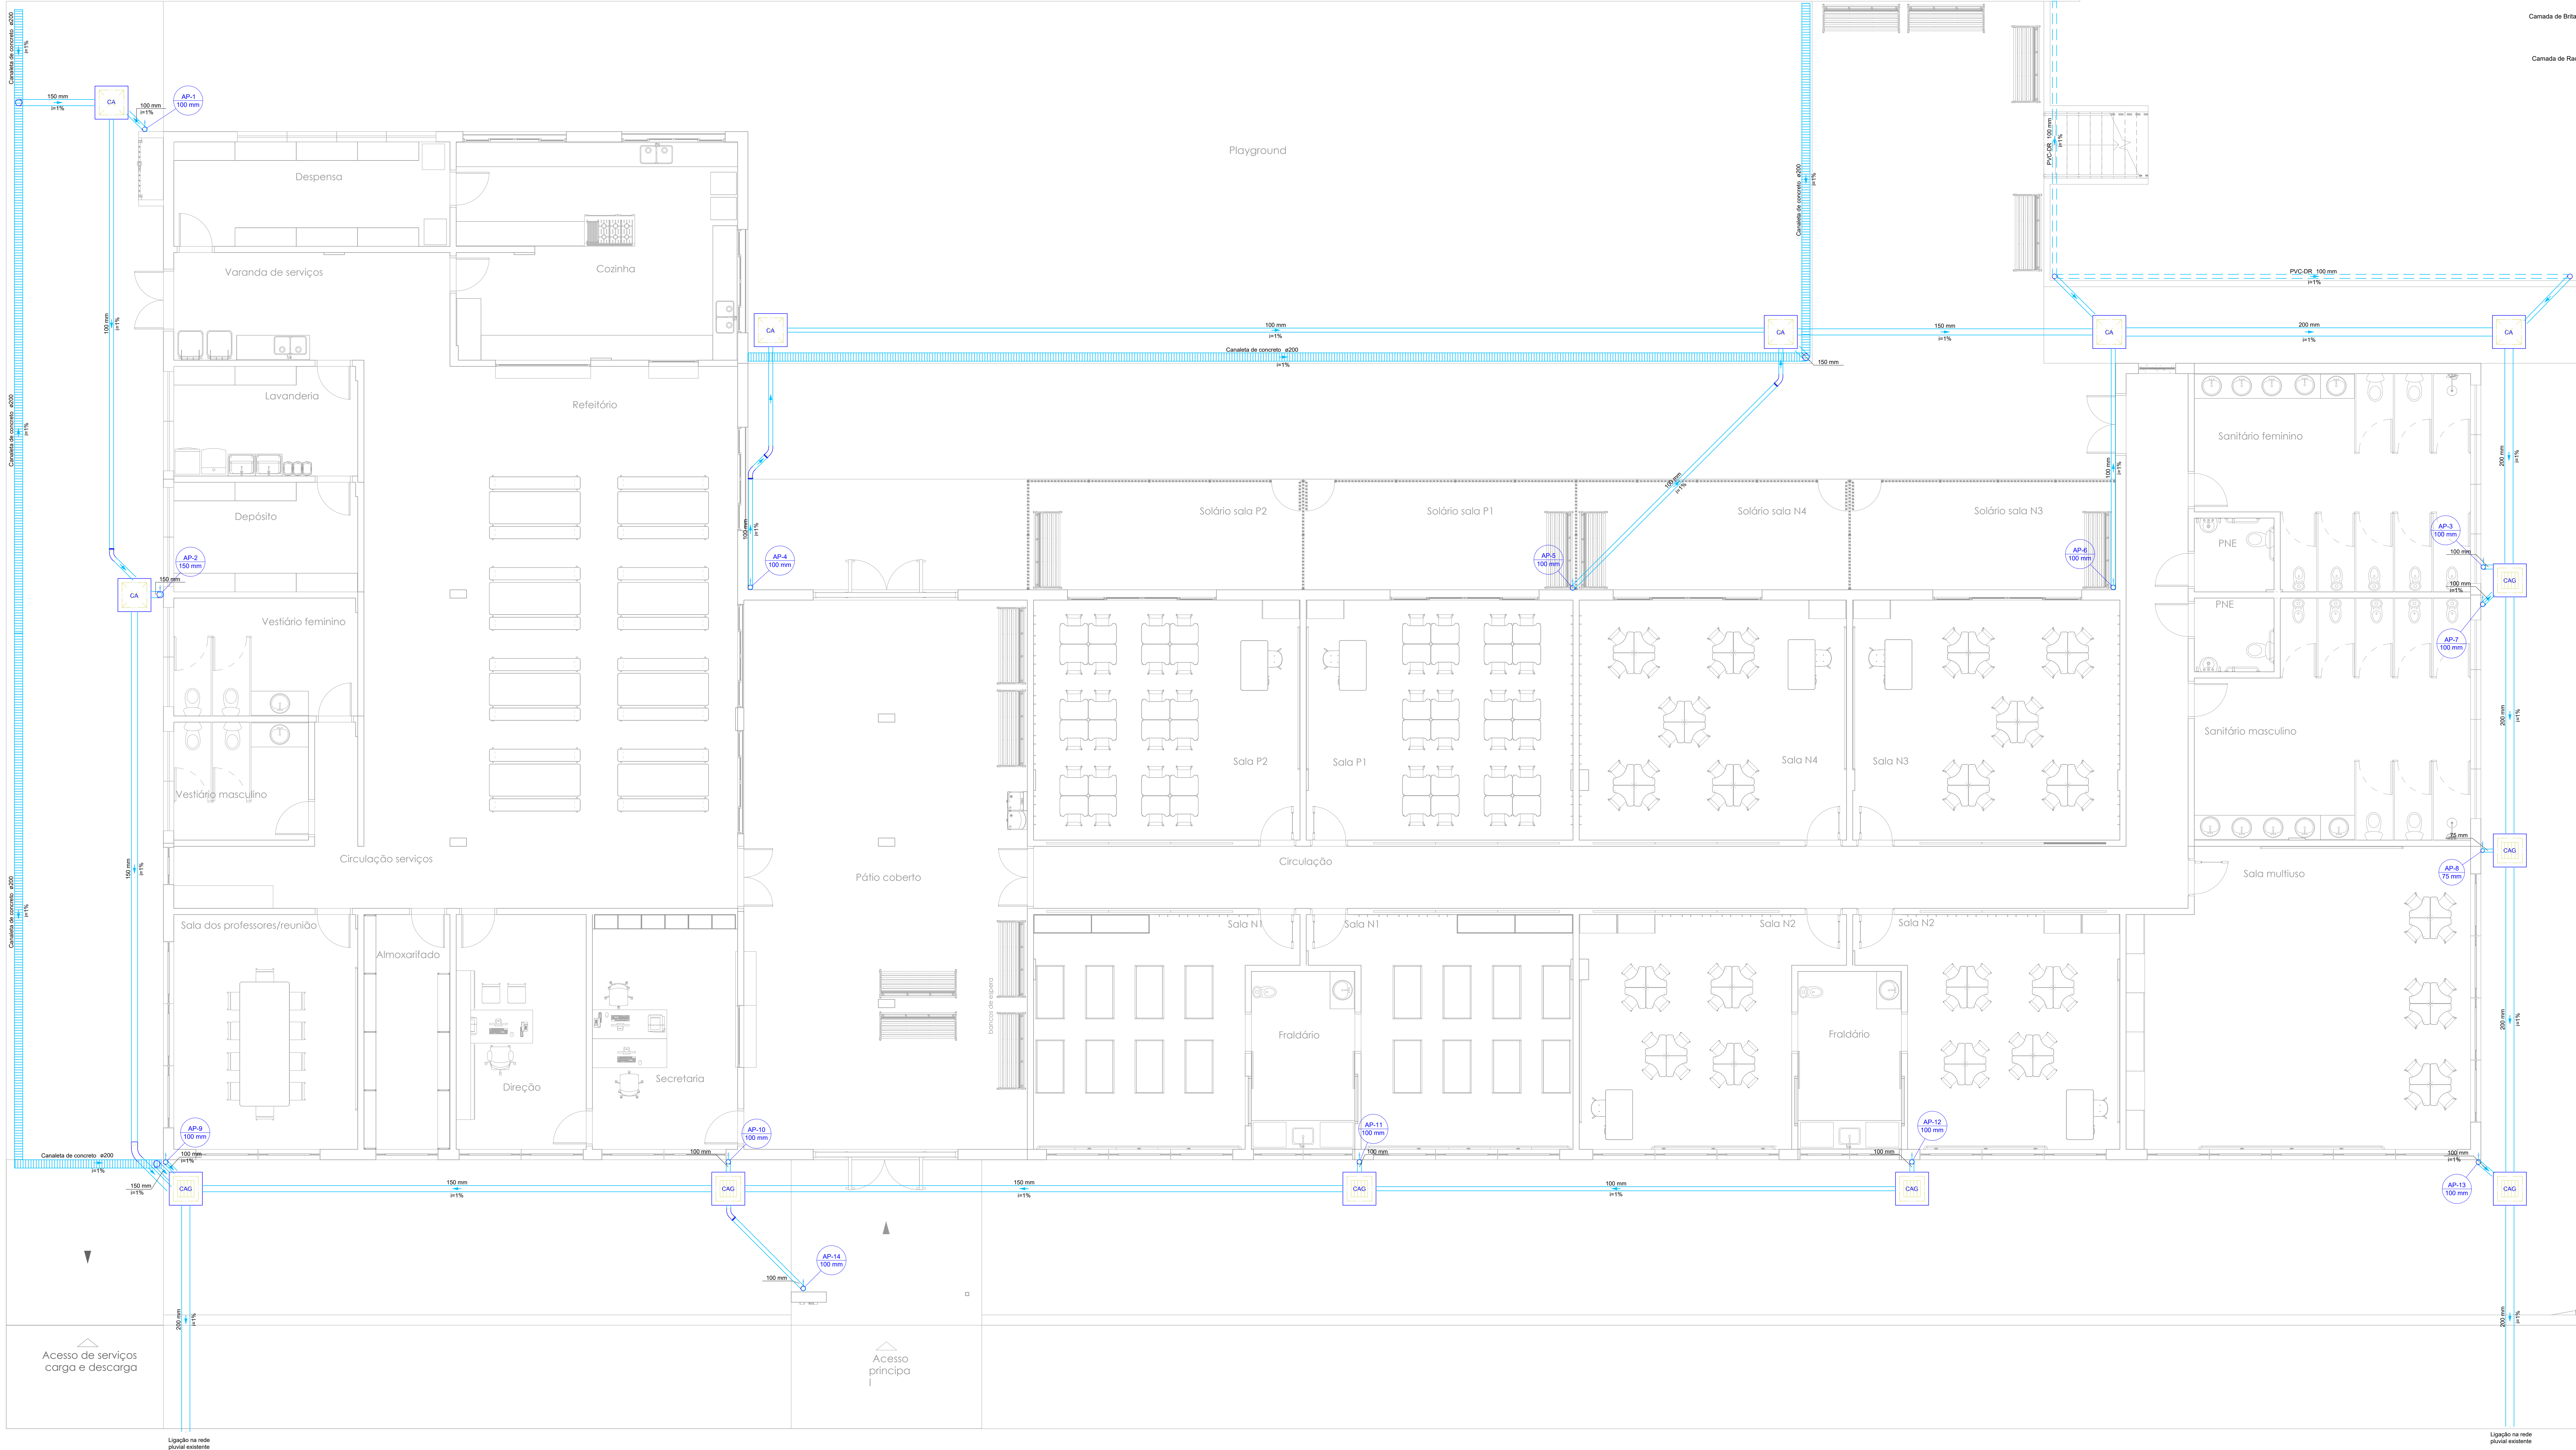

Detalhe PLU-2
Escala 1:25

Legenda - Cobertura	
	Adaptador para boca semi-circular o terminação
	Joelho 45° desce
	Joelho 45° sobe
Lista de materiais - Cobertura	
Pluvial	
Calha metálica	
Adaptador para boca retangular	12 pç
200 mm x 200 mm - 16 mm	
Adaptador para boca semi-circular	1 pç
75 mm x 75 mm	
Cabeceira semi-circular	1 pç
75 mm	
Calha retangular	9.3 m
100 mm x 100 mm	
200 mm x 200 mm	138.54 m
Condutor pluvial	
Circular em PVC	
100 mm	41.96 m
150 mm	3.43 m
75 mm	2.86 m
Joelho 45°	
100 mm	22 pç
150 mm	2 pç
75 mm	2 pç

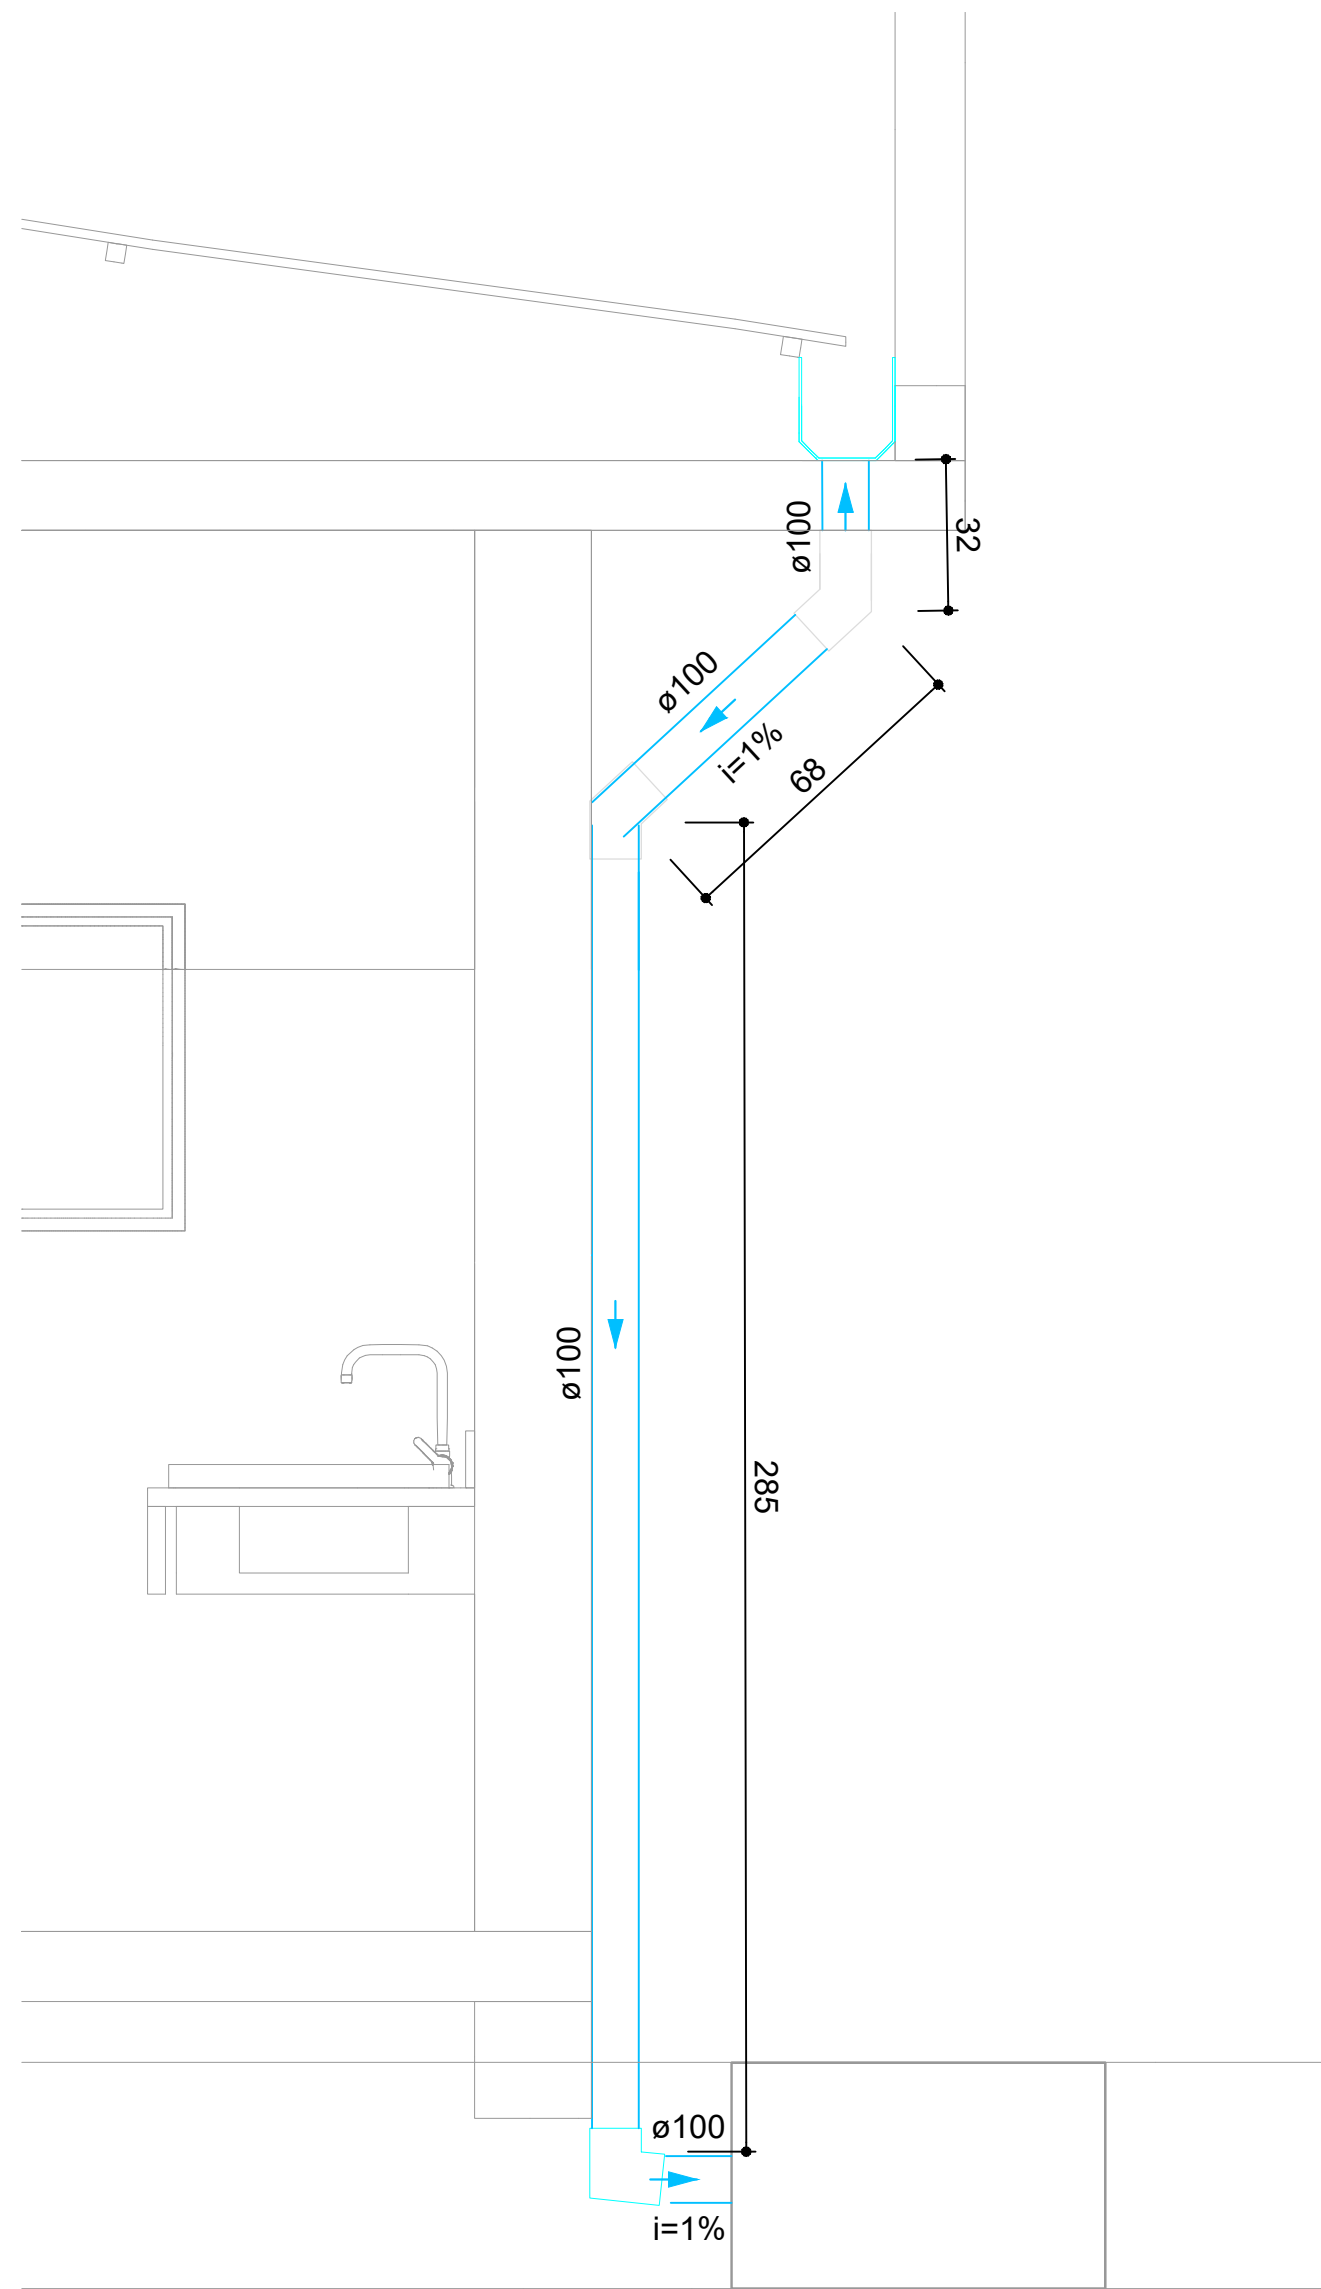

Detalhe PLU-1
Escala 1:25