


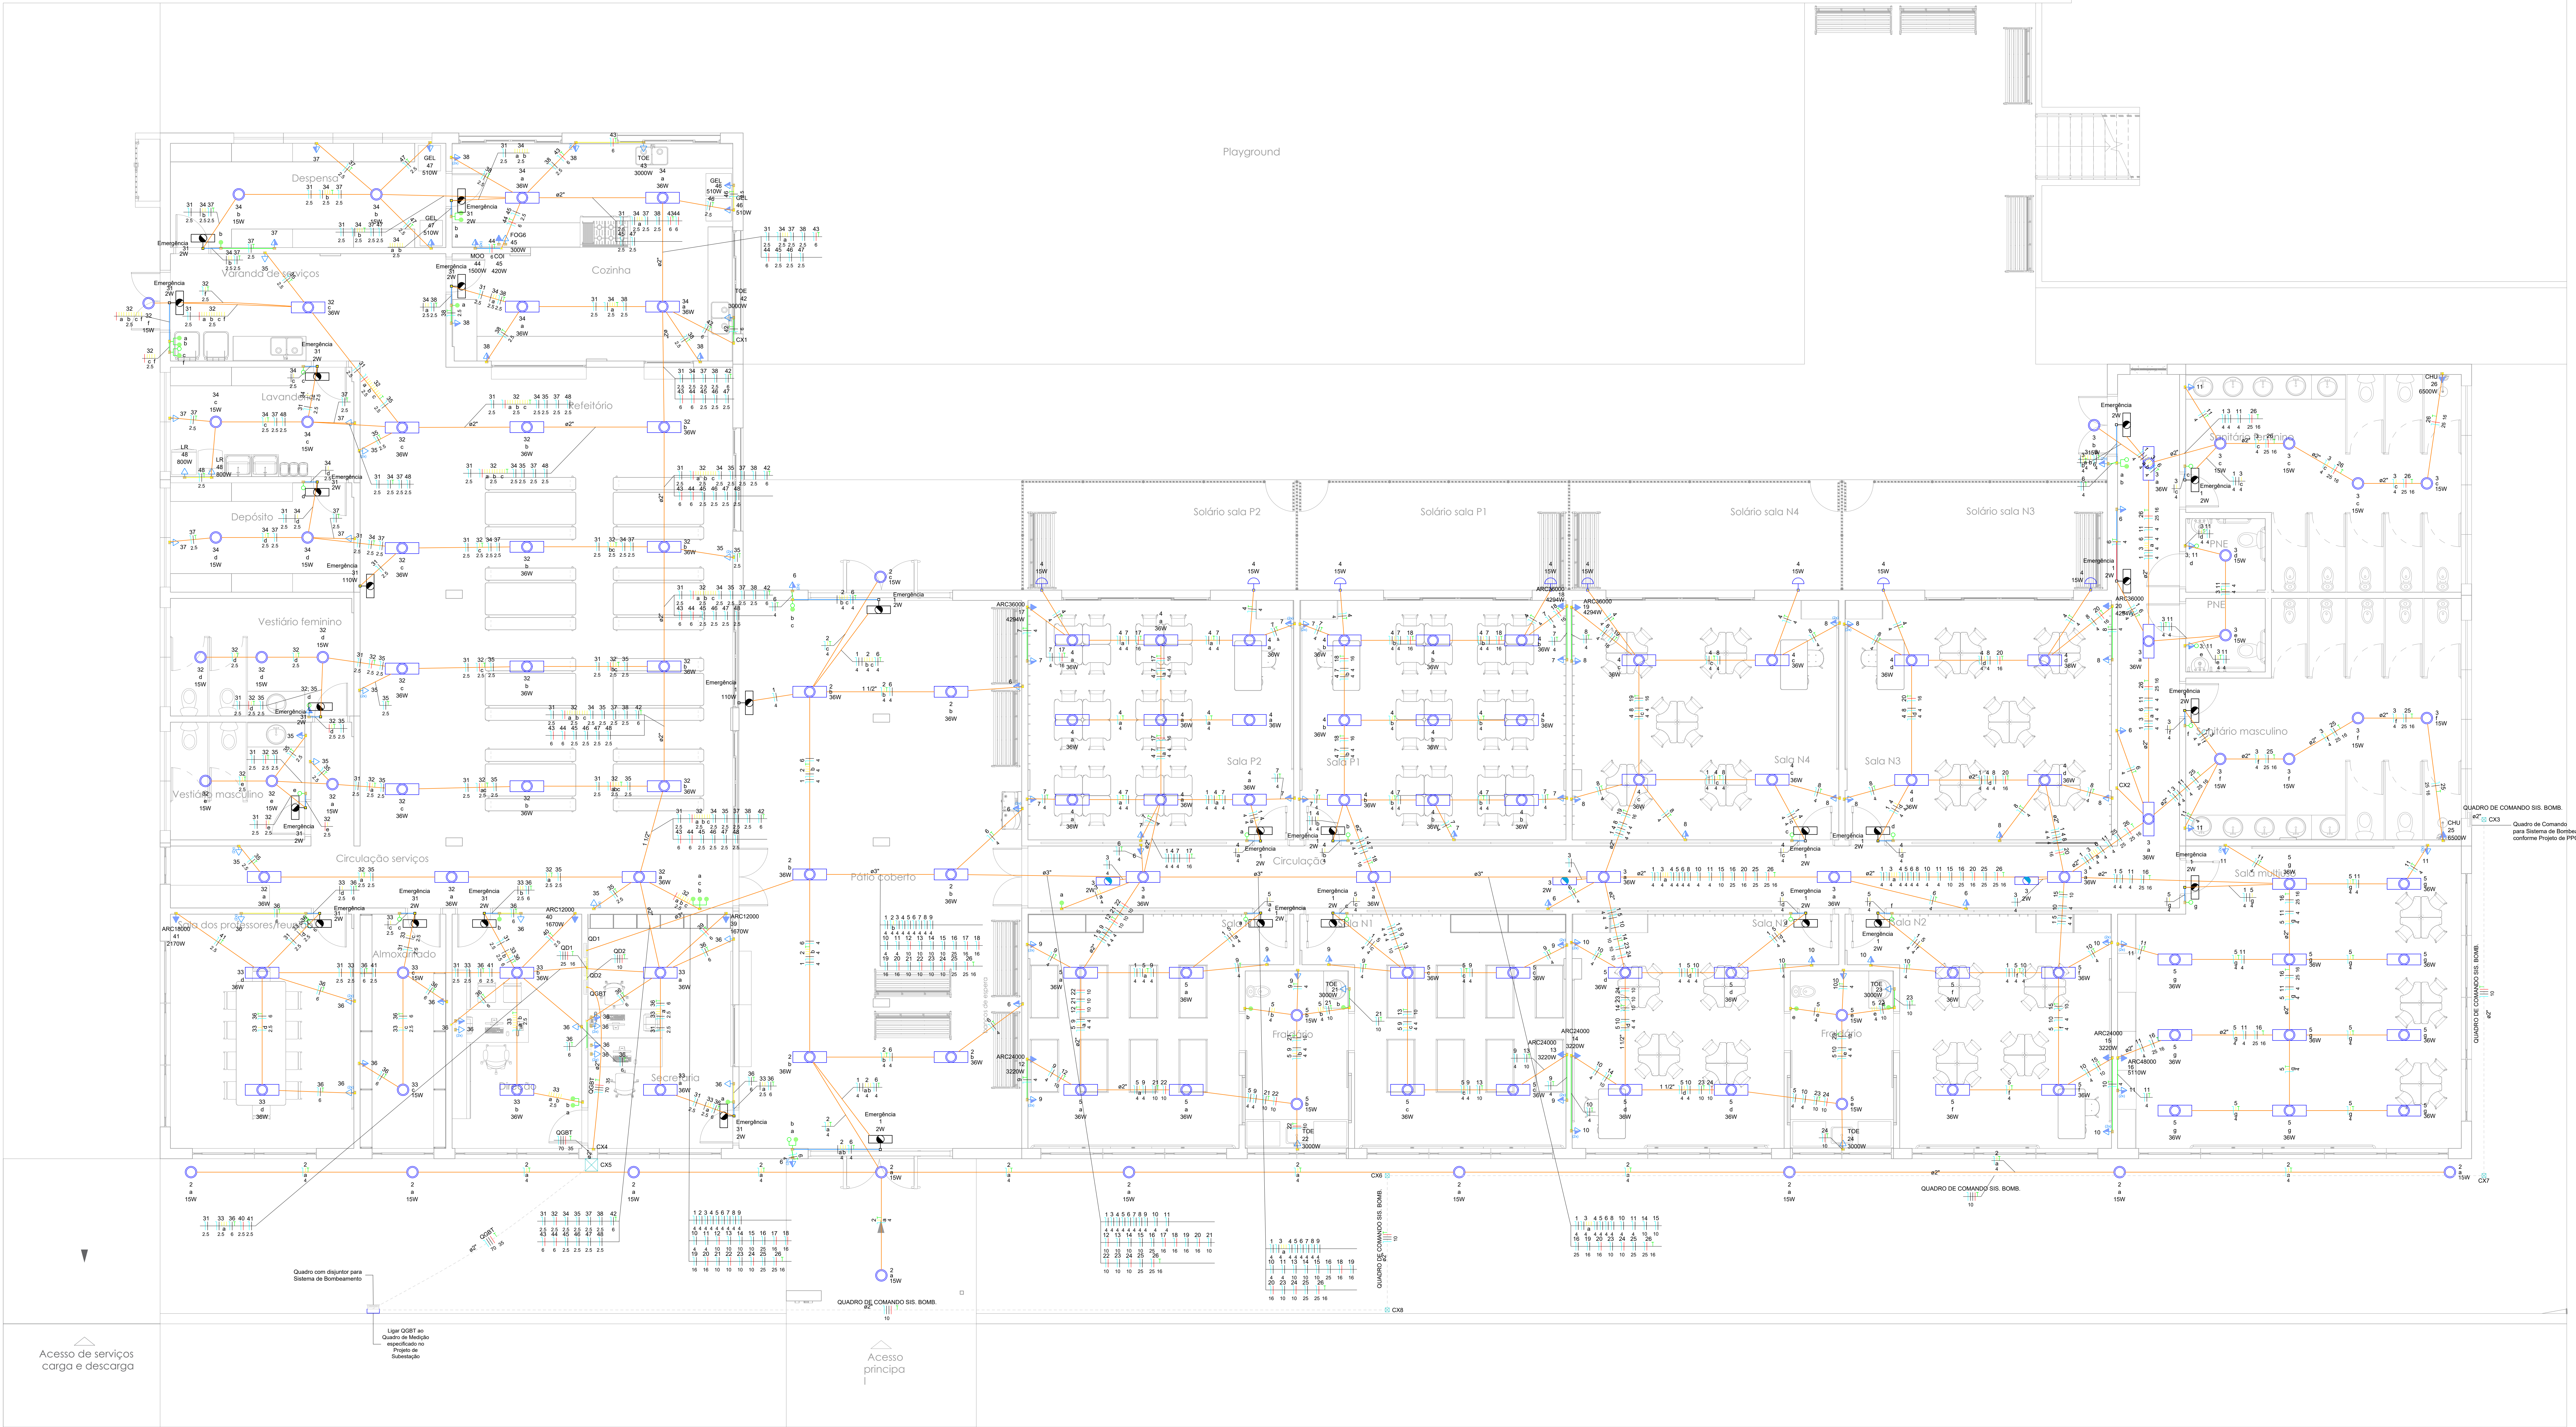

Legenda - Terno	Legenda das instalações - Terno
2 Tomasas baixas a 0,30m do piso	CHU Pontos de força - Uso específico - Chuveiro 6500 W
2 Tomasas médias a 1,10m do piso	CDU Pontos de força - Uso específico - Condicionador de ar Split 12000BTU - 1,12CV
Caixa 2x4" de embudo	ARC12000 Pontos de força - Uso específico - Condicionador de ar Split 18000BTU - 2CV
Caixa de passagem 100x100x60 no piso	ARC24000 Pontos de força - Uso específico - Condicionador de ar Split 36000BTU - 3CV
Caixa de passagem 300x300x90 no piso	ARC36000 Pontos de força - Uso específico - Condicionador de ar Split 36000BTU - 4CV
Interruptor 1 simples e 1 paralelo - 1,10m do piso	ARC48000 Pontos de força - Uso específico - Condicionador de ar Split 48000BTU - 5CV
Interruptor paralelo 1 leia - 1,10m do piso	FOG6 Fogos
Interruptor paralelo 2 leia - 1,10m do piso	GEL Pontos de força - Uso específico - Geladeira Freezer Vertical (13cv)
Interruptor paralelo 3 leia - 1,10m do piso	L3 Pontos de força - Uso específico - Lâmpada de mesa 800 W
Interruptor simples 1 leia - 1,10m do piso	MOO Pontos de força - Uso específico - Microondas 1500 W (2)
Interruptor simples e Tomada hexagonal a 1,10m do piso	TOE Pontos de força - Uso específico - Tomada elétrica 3000 W
Luminação Emergência 2W	Emergência - 2W
Luminação Emergência Bloco Autônomo 2 x 50W	Emergência - Bloco Autônomo 2 x 50W
Luminação LED 15W	
Plafon Base E27	
Quadro de distribuição	
Tomada alta a 2,20m do piso	
Tomada baixa a 0,30m do piso	
Tomada média a 1,10m do piso	
Tubular TS 2x18W	

Legenda de condutos - Terno
Energia
Iluminação
Emergência
Outro

OBS: Nos pontos do projeto onde não está especificada a dimensão do eletroduto, adotar eletroduto de Ø1"

Lista de materiais - Terno
Accessories p/ eletrodutos
Caixa PVC
4x2"
3x2"
Caixa PVC octogonal
25 x 17 x 5 cm
Caixa de passagem Ar Condicionado
25 x 17 x 5 cm
Caixa de passagem - embudo
Alumínio
300x300x30mm
Tampa 300x300x50mm
Apo parafuso
100x100x80 mm
Dispositivo Eletro - embudo
Placa 2x4"
Interruptor paralelo - 1 leia
Interruptor paralelo - 3 leia
Interruptor simples & paralelo - 2 leia
Placa Ø furo
Placa Ø 15mm
Placa Ø 25mm
Placa Ø 30mm
Placa Ø 40mm
