


Quadro de Demanda (QM1) - Térreo				
Tipo de carga	Potência instalada (VA)	Fator de demanda (%)	Demanda (kVA)	
Chuveiros, terços elétricos, aquecedores de água (Não residencial)	31.00	57.00	17.67	
Iluminação e TUG's (Escolas e semelhantes)	12.00	100.00	12.00	
	6.72	50.00	3.36	
Motores	65.75	70.00	46.02	
Secadora de roupa, forno elétrico, máquina de lavar louça e forno micro-ondas	3.33	70.00	2.33	
		TOTAL	81.39	

Quadro de Carga (QGBT) - Têrreo														
Circuito	Descrição	Esquema	Método de inst.	Tensão (V)	Pot. total (VA)	Fases (F)	Pot. - R (W)	Pot. - S (W)	Pot. - T (W)	FCT (%)	FCA (A)	I _p (A)	Seção (mm²)	Ic (A)
QD1	Quadro Área de Atividades	3F+N+T	D	380/220 V	80000	4	74694	21100	24962	28602	1,00	177,3	177,3	25
QD2	Quadro Área de Serviços	3F+N+T	D	380/220 V	33770	28965	19374	9374	9570	100,00	1,00	41,8	41,8	10
TOTAL					113770		94068	30474	34532					

Quadro de Carga (QD1) - Têrreo														
Circuito	Descrição	Esquema	Método de inst.	Tensão (V)	Pot. total (VA)	Fases (F)	Pot. - R (W)	Pot. - S (W)	Pot. - T (W)	FCT (%)	FCA (A)	I _p (A)	Seção (mm²)	Ic (A)

QD1 (Quadro Área de Atividades)

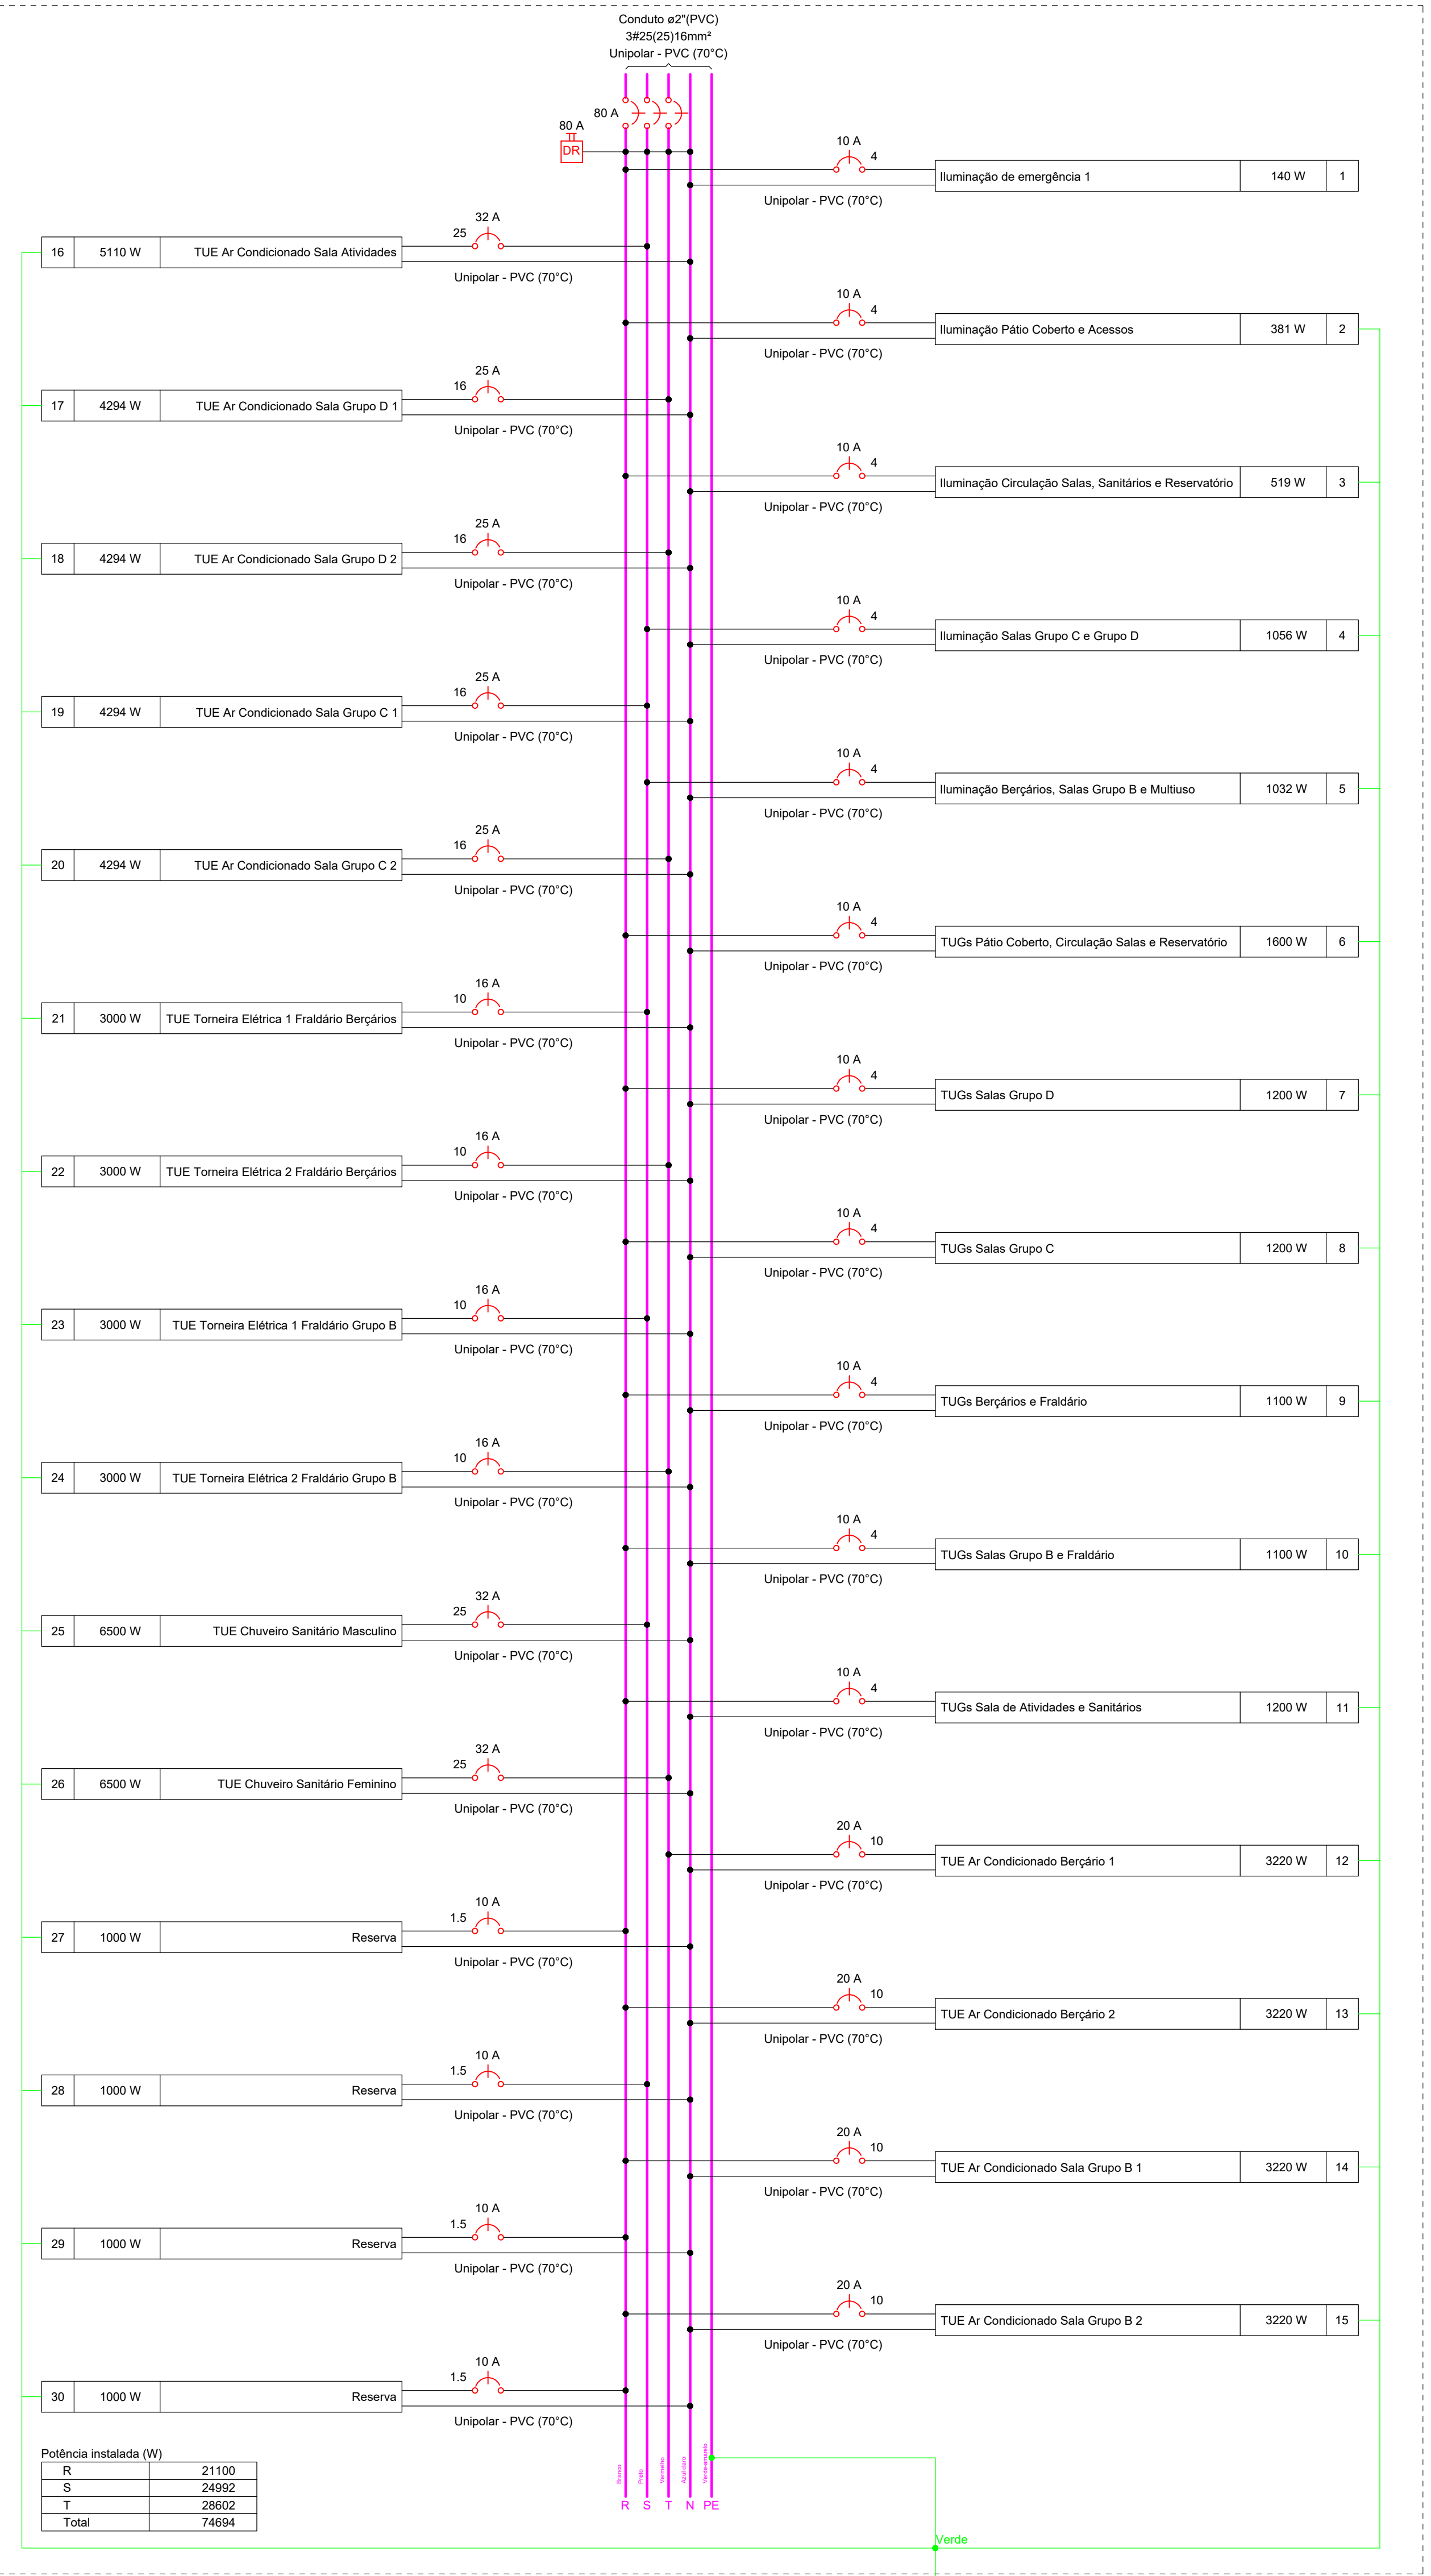

QD2 (Quadro Área de Serviços)

