



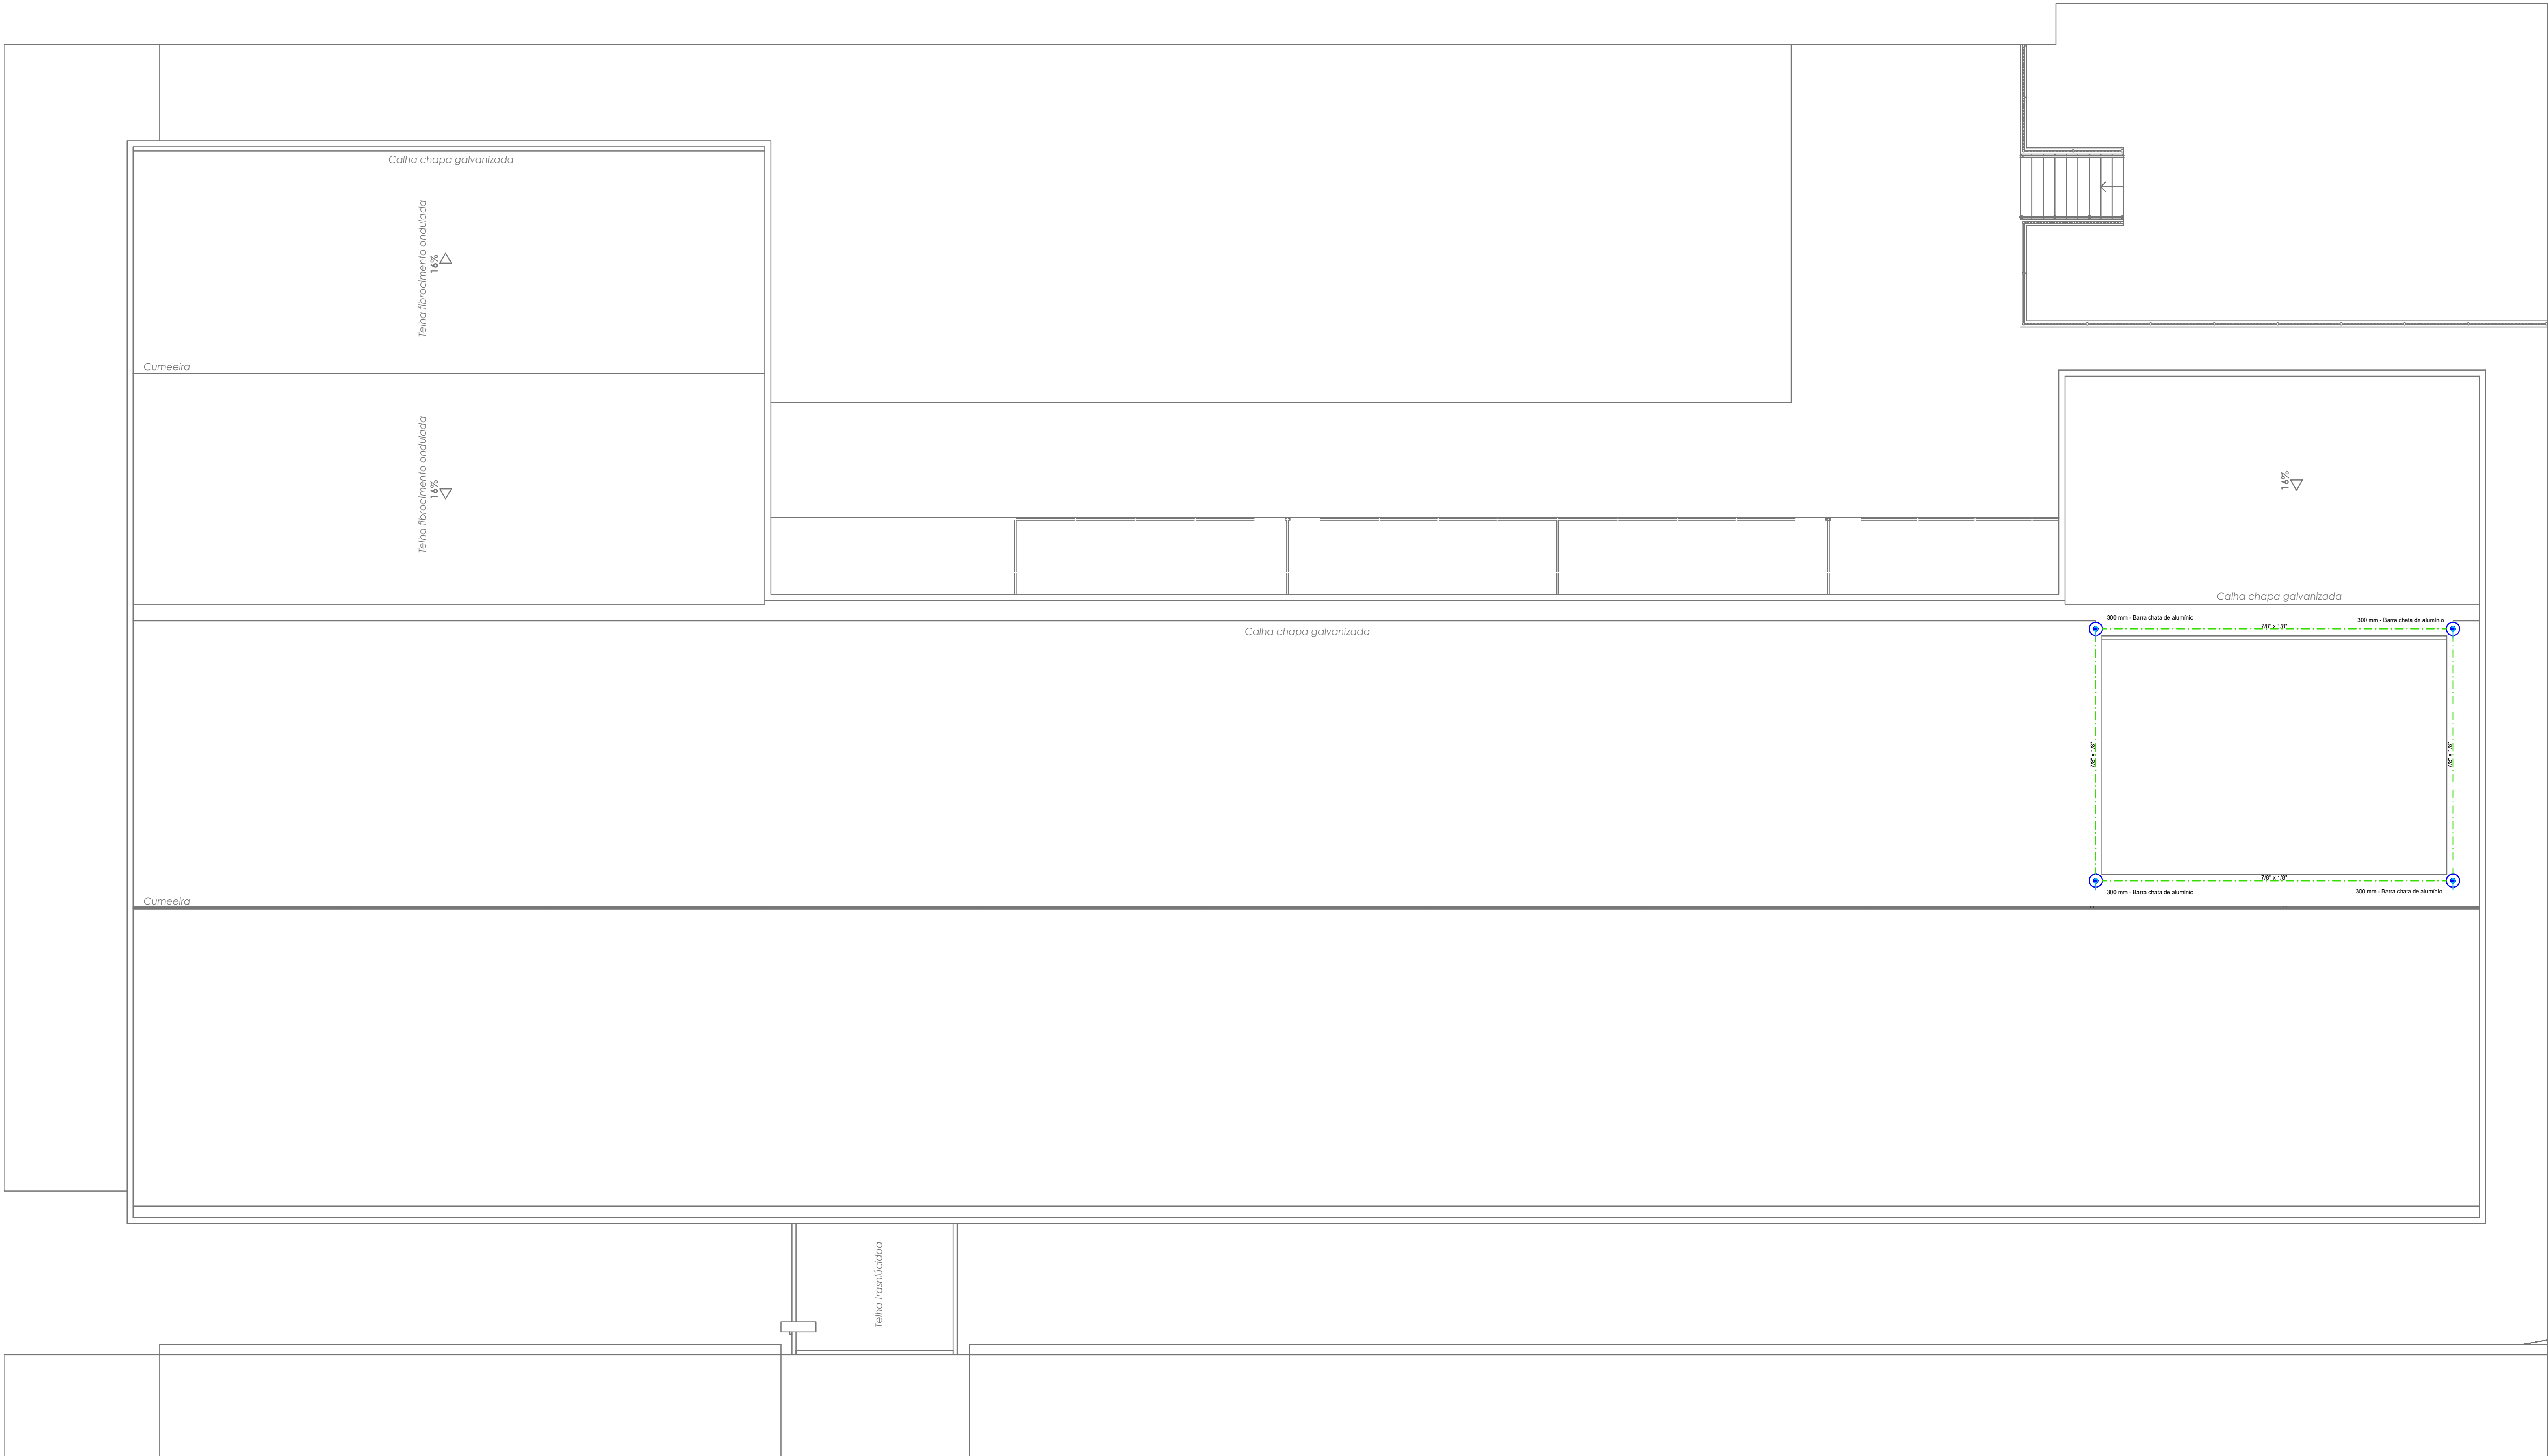

Legenda	
	Captor Barra Chata 7/8 x1/8"
	Terminal Aéreo - 300mm - Fix. horizontal
	Int. cabo de cobre nú 50mm² c Barra Chata 7/8 x1/8" - Fixaçãovertical

Lista de Materiais	
SPDA	
SPDA - Captor	
Terminal Aéreo	
300 mm - Barra chata de alumínio	4 pc
SPDA - Condutores	
Barra chata em alumínio - com furos 7/8" x 1/8"	29.75 m

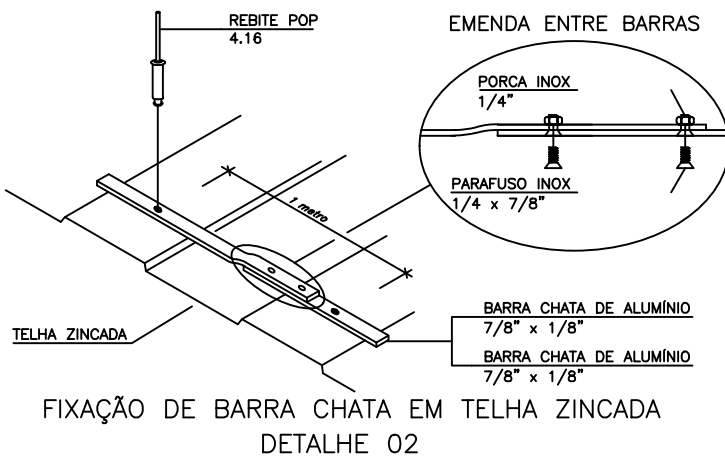

S/Escala
DETALHES

MALHA DE CAPTAÇÃO RESERVATÓRIOS

ESCALA: 1:75

PROJETO: HAJEL PROJETOS & CONSULTORIA		Prefeitura Municipal de Campo Bom	
		Documento assinado digitalmente EDERSON BOECK STRECK Data: 24/02/2022 09:28:57 (GMT-03:00) Verifique em https://validar.dfe.gov.br	
		Eng. Eletricista Ederson Boeck Streck CREA / RS 137.407	
Projeto SPDA			
Malha de captação Telhado Reservatório			
DATA:	SETEMBRO/ 2022	DESENHISTA:	EBS
AREA TOTAL:	382,33 m²	NOME DO PROJETO:	EMEI Claudy Schafer
ENDEREÇO:	Rua Ervino Braun, 50, Loteamento Morada do Sol, Campo Bom- RS		