
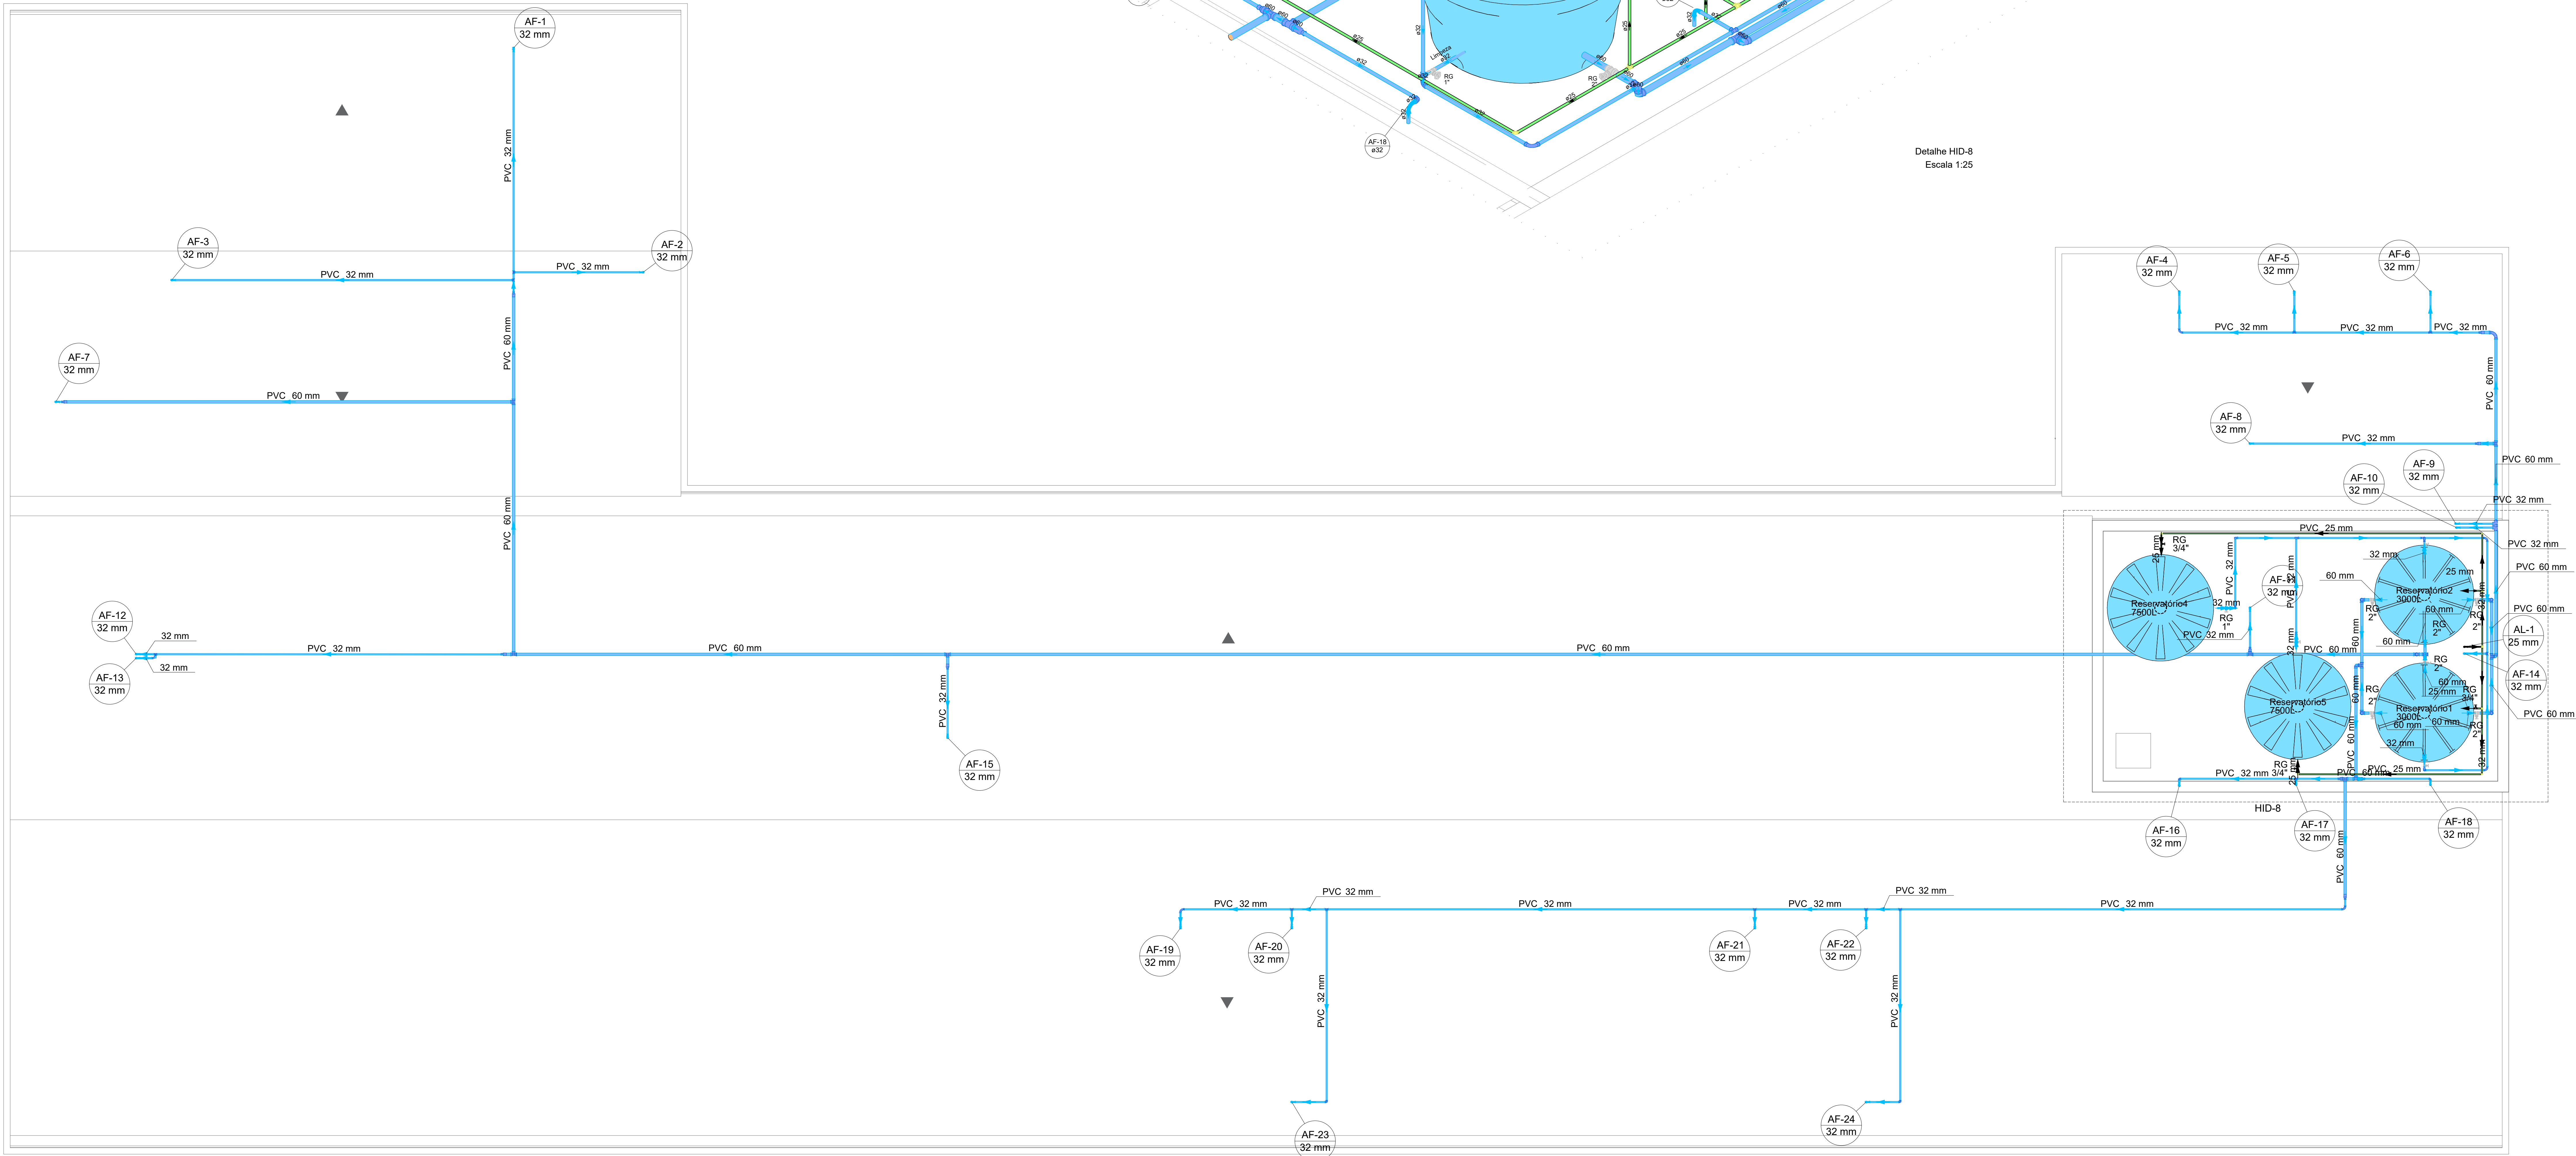


Legenda de condutos - Cobertura	
—	Água Fria
—	Alimentação
—	Alimentação
Legenda - Cobertura	
—	Registro bruto gaveta ABNT c/PVC soldável
—	Registro de gaveta c/anoleta cromada c/PVC soldável

Lista de materiais - Cobertura	
Alimentação	
Metais	
Registro de gaveta bruto ABNT 3/4"	4 pç
PVC rígido soldável	
Adapt sold. c/ flange livre p/ cx. d'água 25 mm - 3/4"	2 pç
Adapt sold.curto c/bolsa-rosca p registro 25 mm - 3/4"	8 pç
Curva 90 soldável 25 mm	1 pç
Joelho 90° soldável 25 mm	8 pç
Torneira de bóia 3/4"	2 pç
Tubos 25 mm	23.14 m
T& 90 soldável 25 mm	3 pç
Água fria	
Metais	
Registro de gaveta bruto ABNT 1"	4 pç
2"	6 pç
PVC rígido soldável	
Adapt sold. c/ flange livre p/ cx. d'água 32 mm - 1"	4 pç
60 mm - 2"	6 pç
Adapt sold.curto c/bolsa-rosca p registro 32 mm - 1"	8 pç
60 mm - 2"	12 pç
Bucha de redução sold. longa 60 mm- 32 mm	12 pç
Curva 90 soldável 32 mm	33 pç
Joelho 90° soldável 32 mm	1 pç
60 mm	5 pç
Tubos 32 mm	115.02 m
60 mm	84.16 m
T& 90 soldável 32 mm	14 pç
60 mm	12 pç
Reservatório cilíndrico	
Polietileno 3000 L	2 pç
5000 L	2 pç

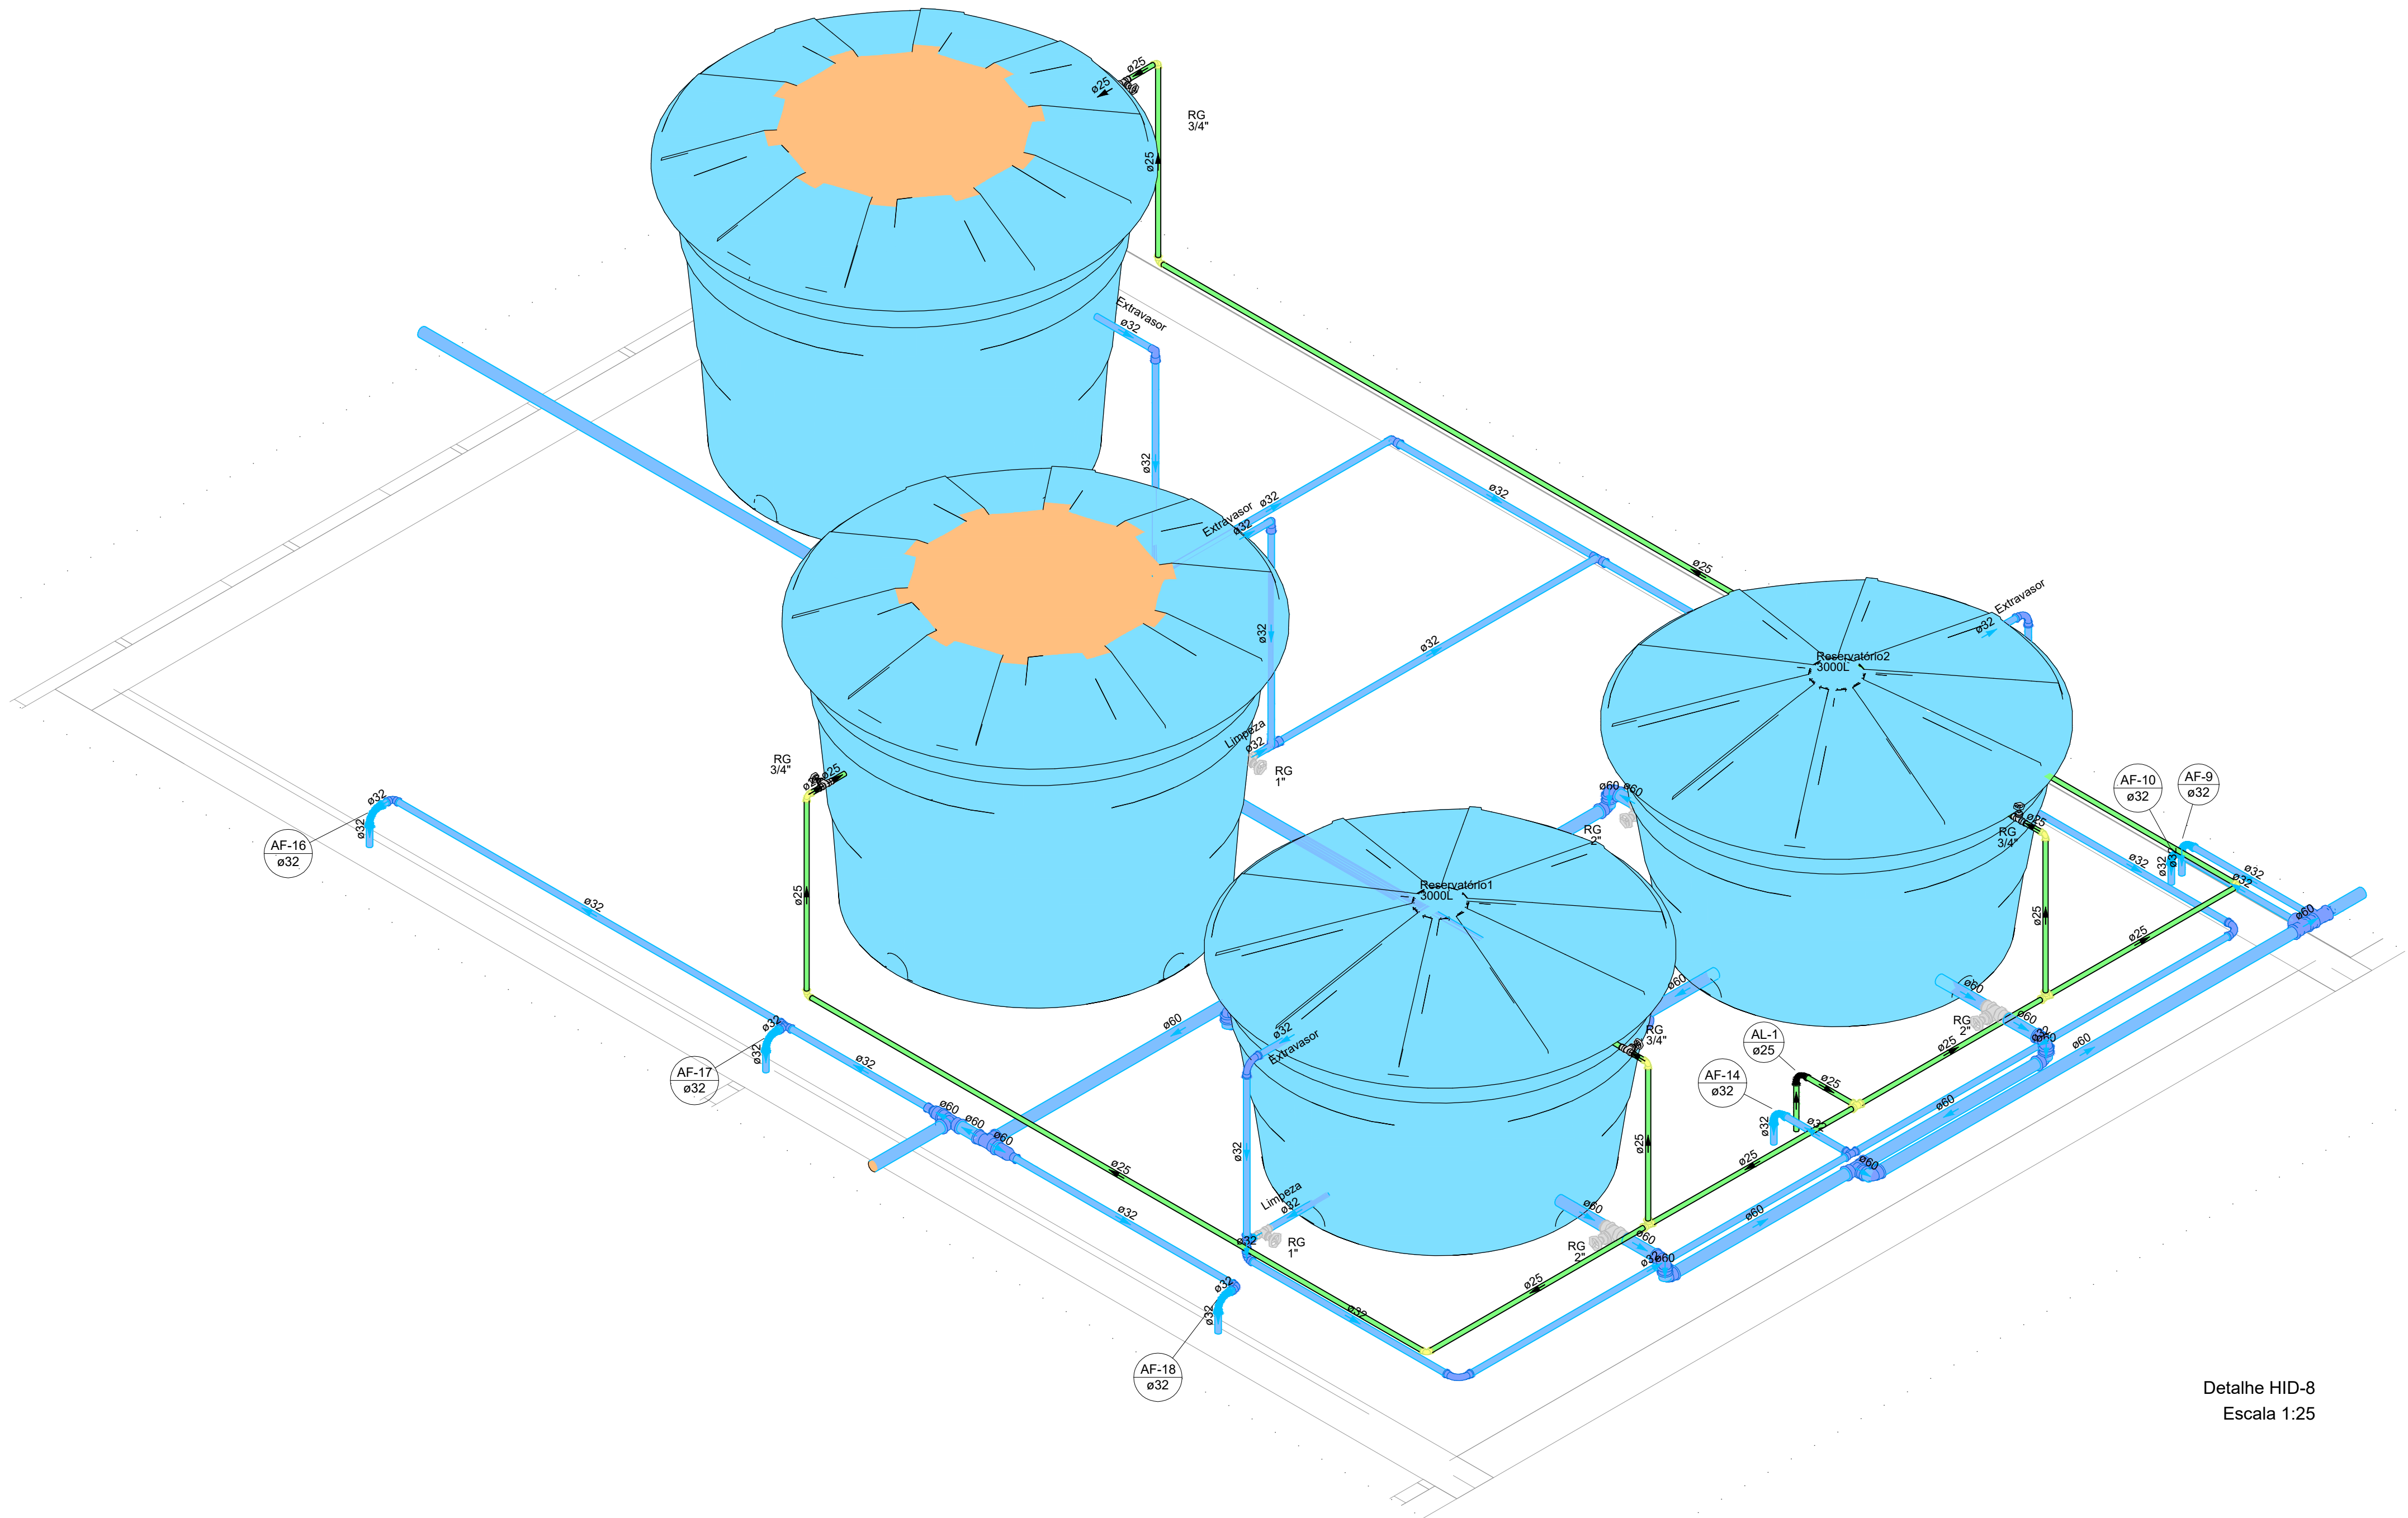

Planta de Cobertura
Escala 1:50

Secretaria de planejamento	local	EMEF PASTOR RAMÃO RUA WASHINGTON LUIZ, BAIRRO SANTA LÚCIA					
	proprietário	PREFEITURA MUNICIPAL DE CAMPO BOM					
	responsável técnico	Larissa Sediá De Campos					
	projeto	PROJETO HIDROSSANITÁRIO					
	planta	PLANTA DE COBERTURA					
desenho	LARISSA	data	MAIO/2026	peças	INDICADA	area	976,15m²