




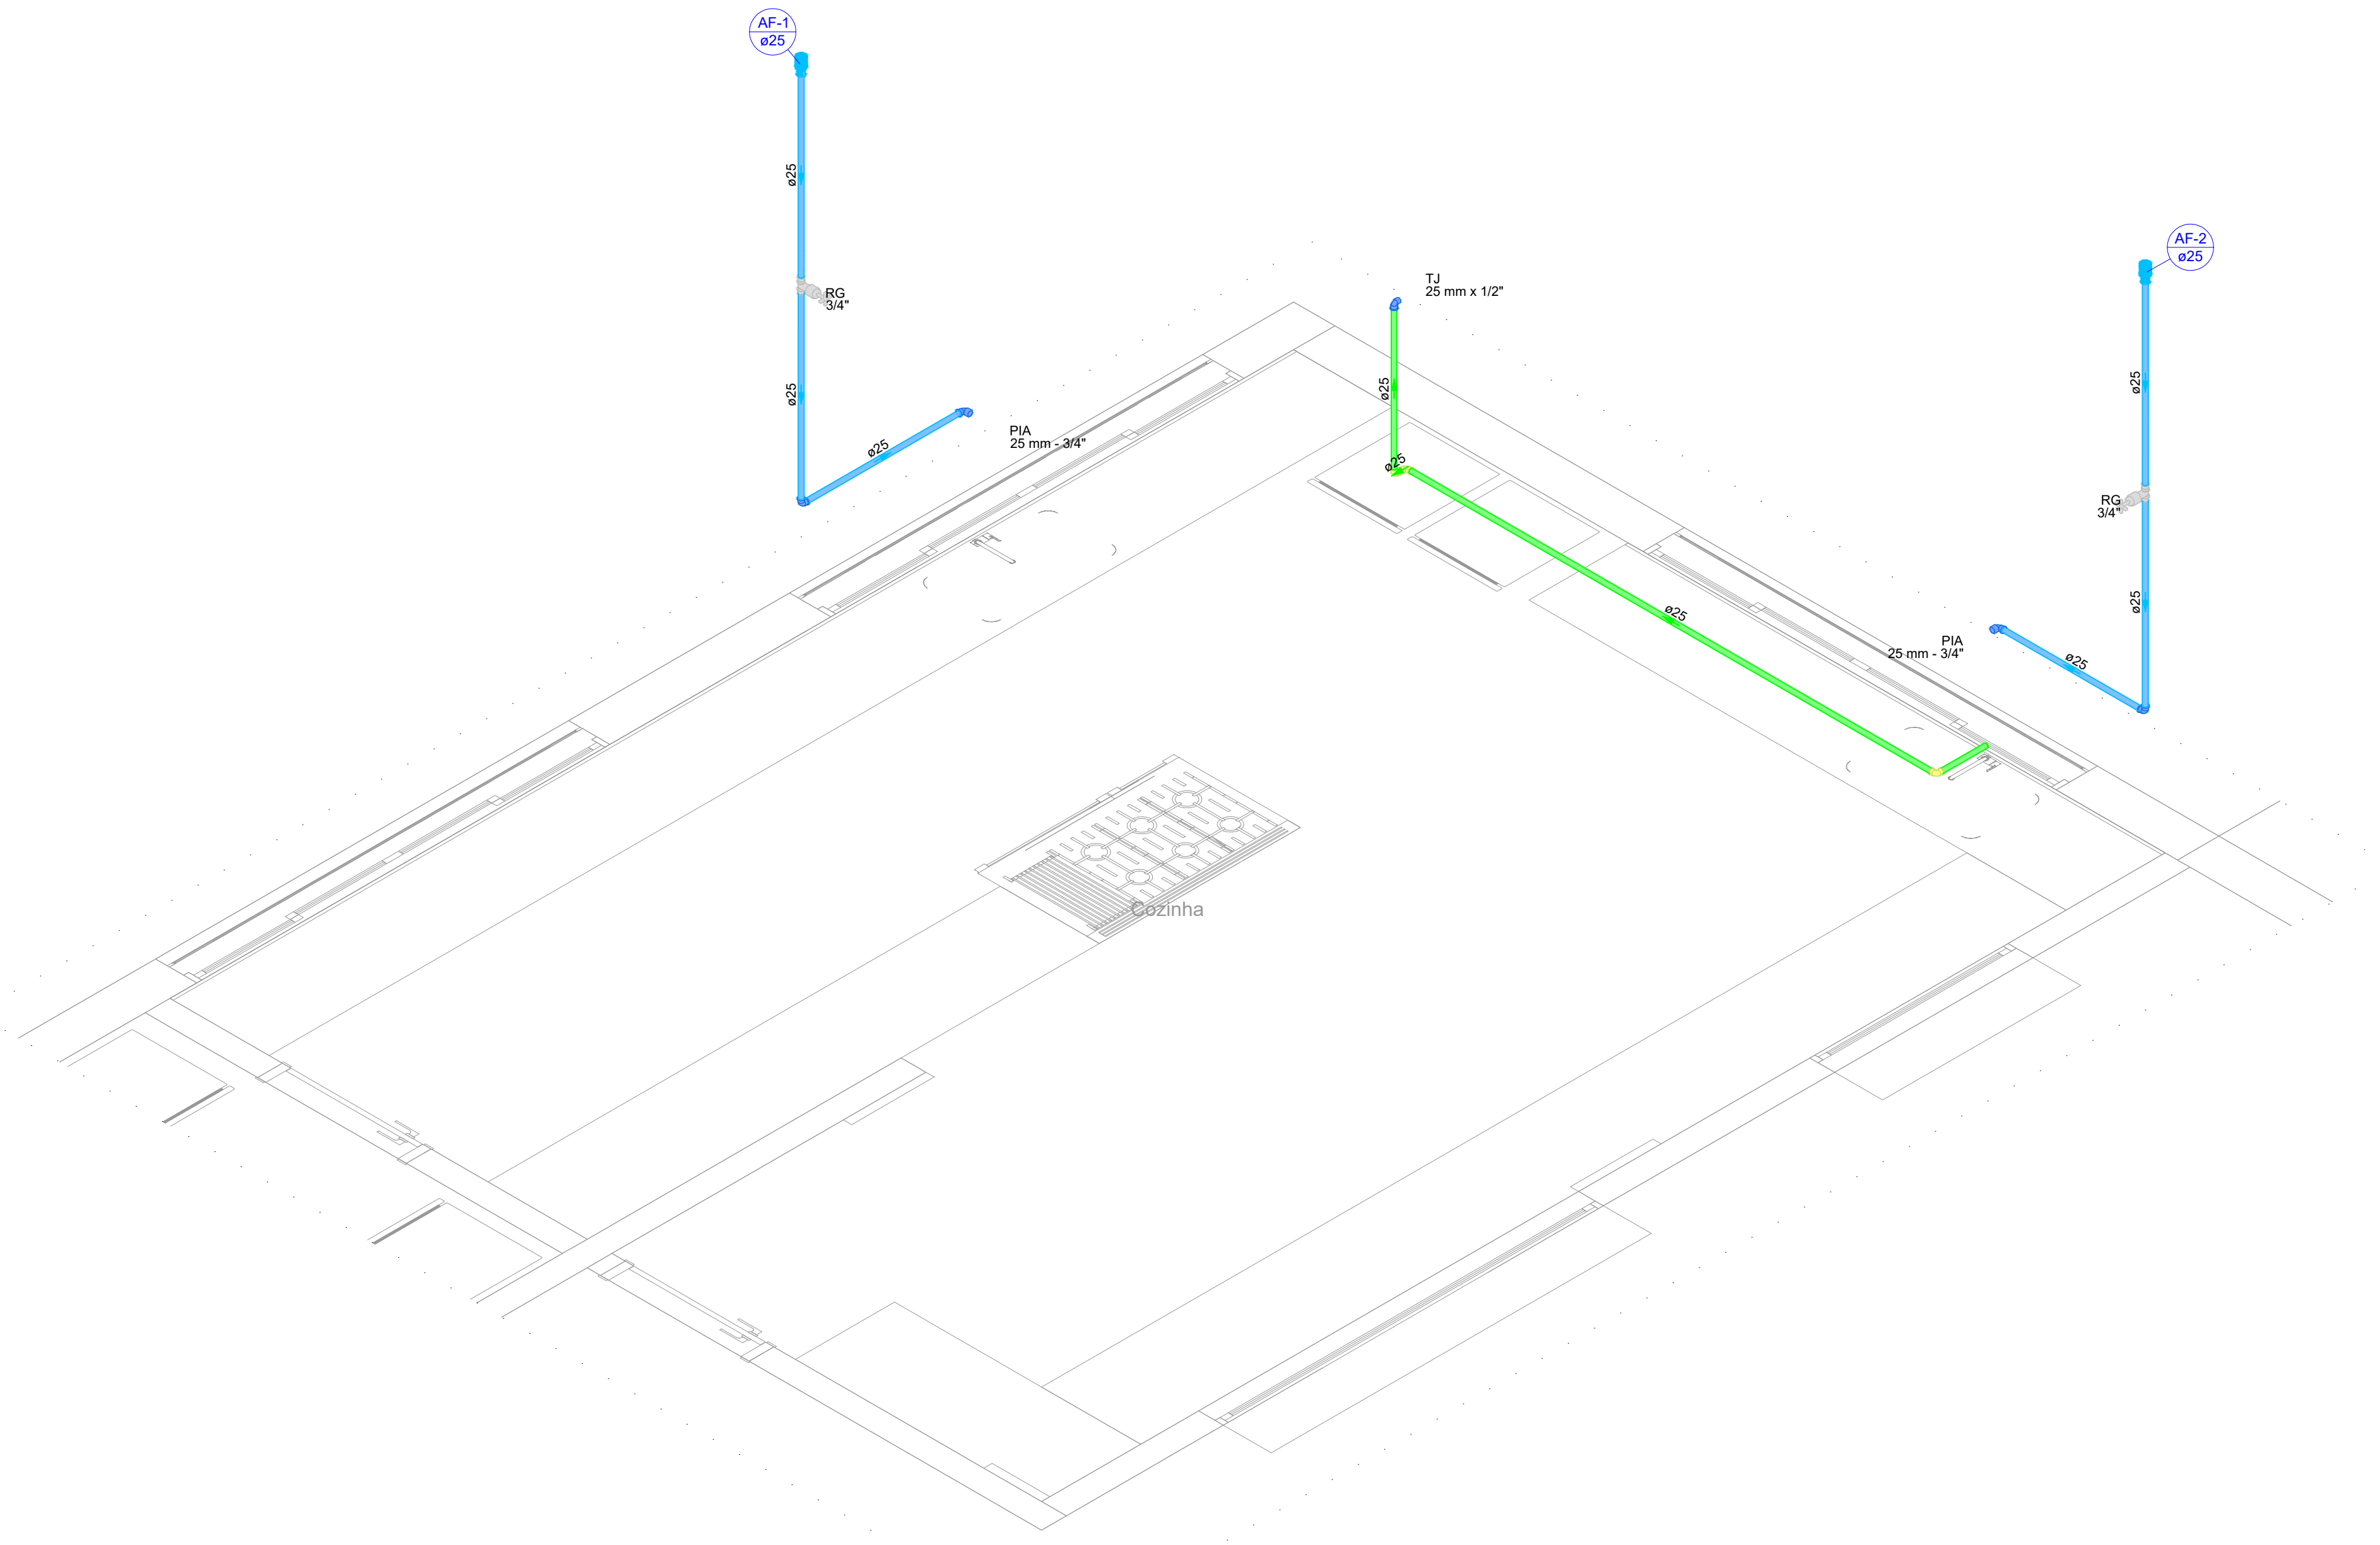


Detalhe HID-1
Escala 1:25

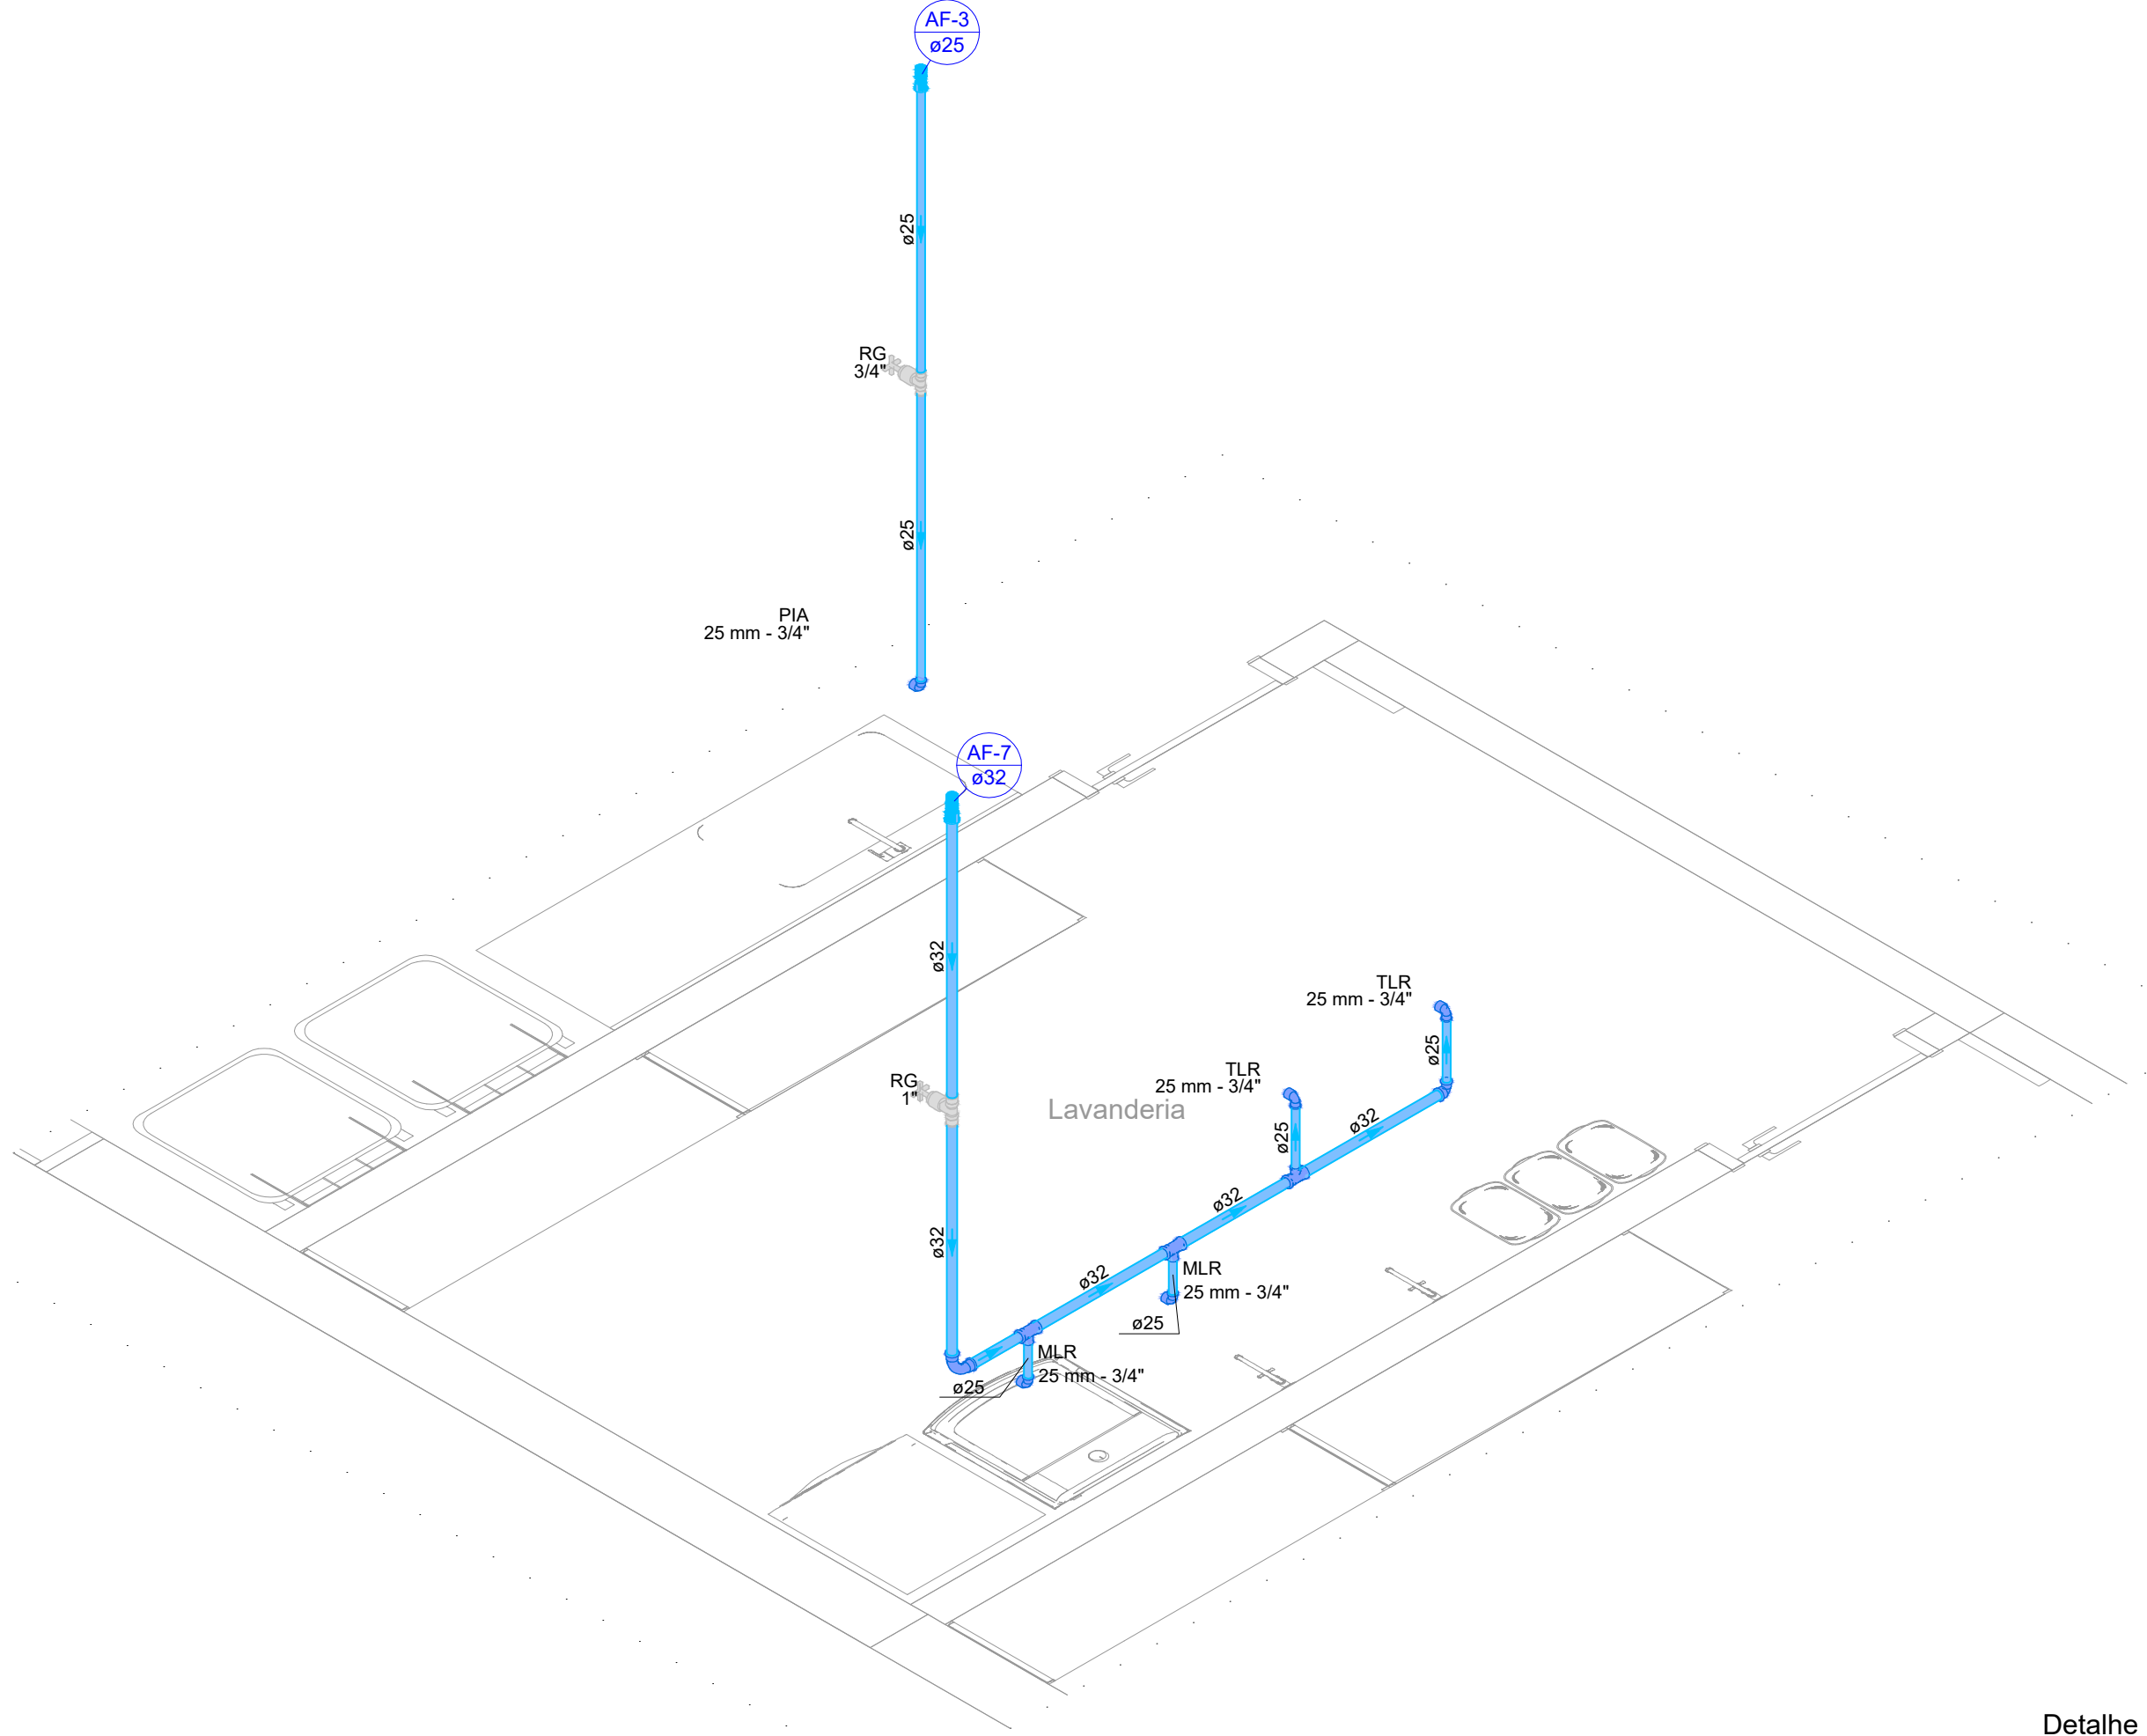


Detalhe HID-2
Escala 1:25

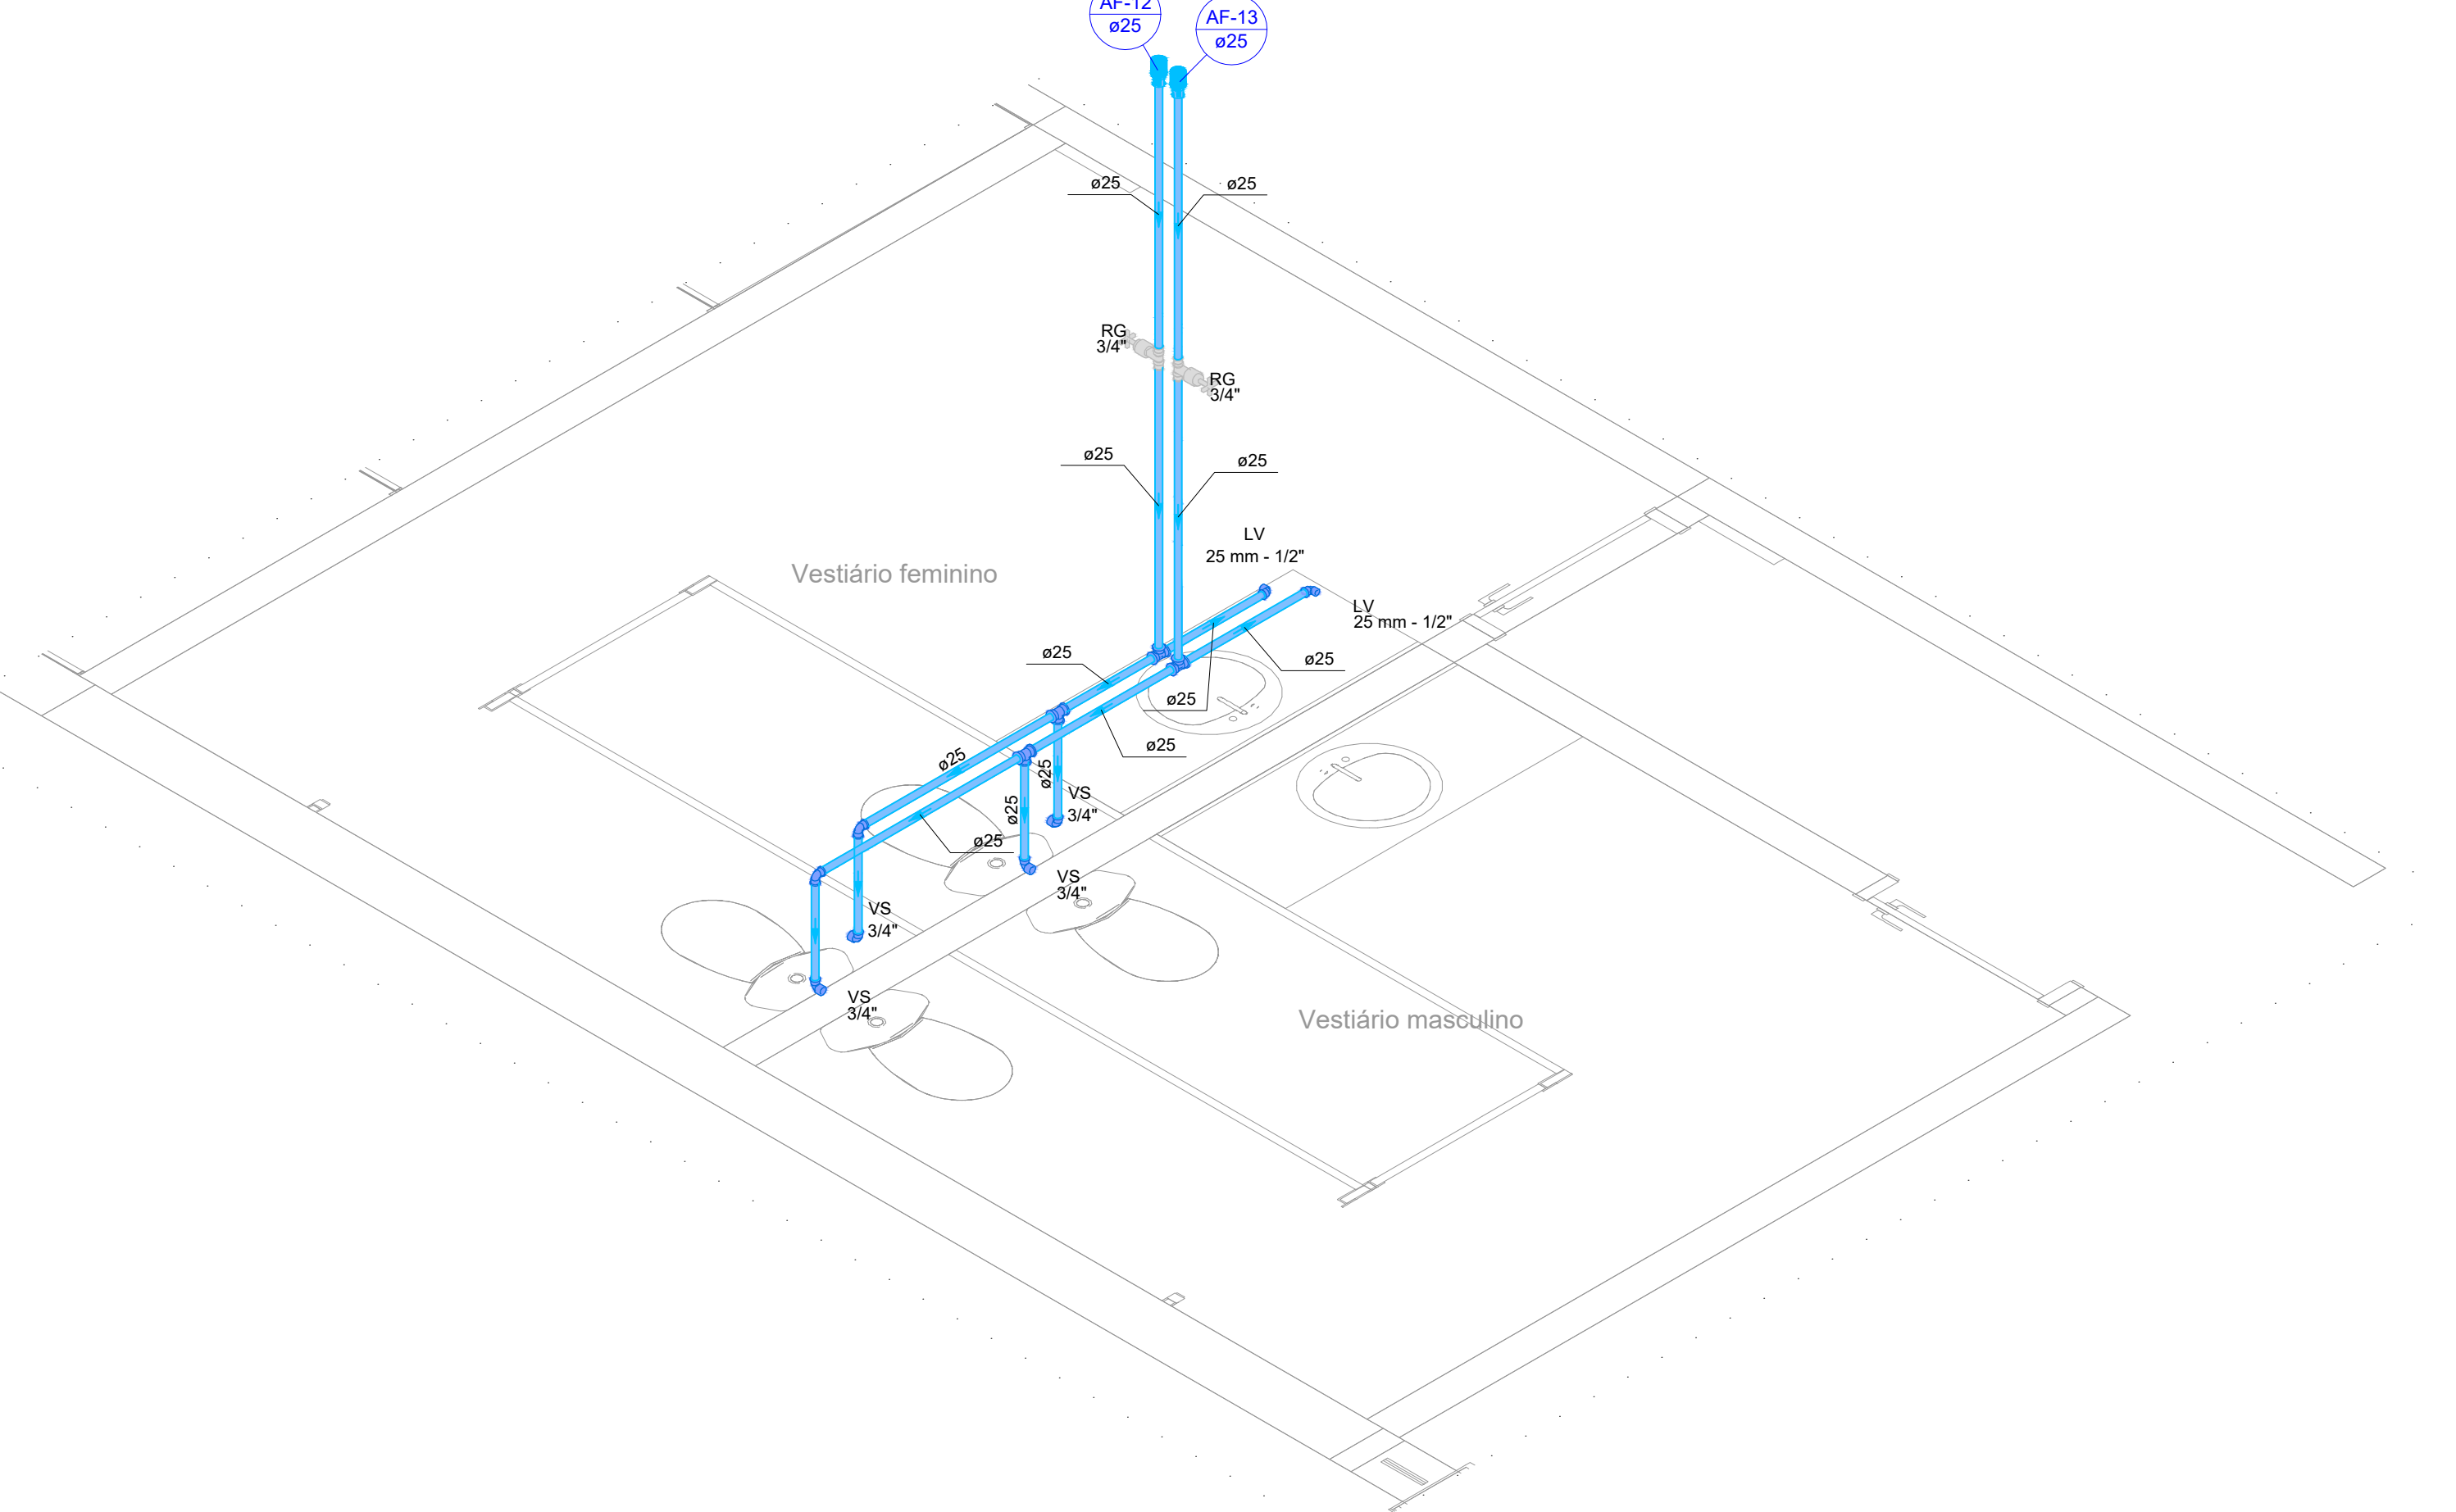

Detalhe HID-3
Escala 1:25

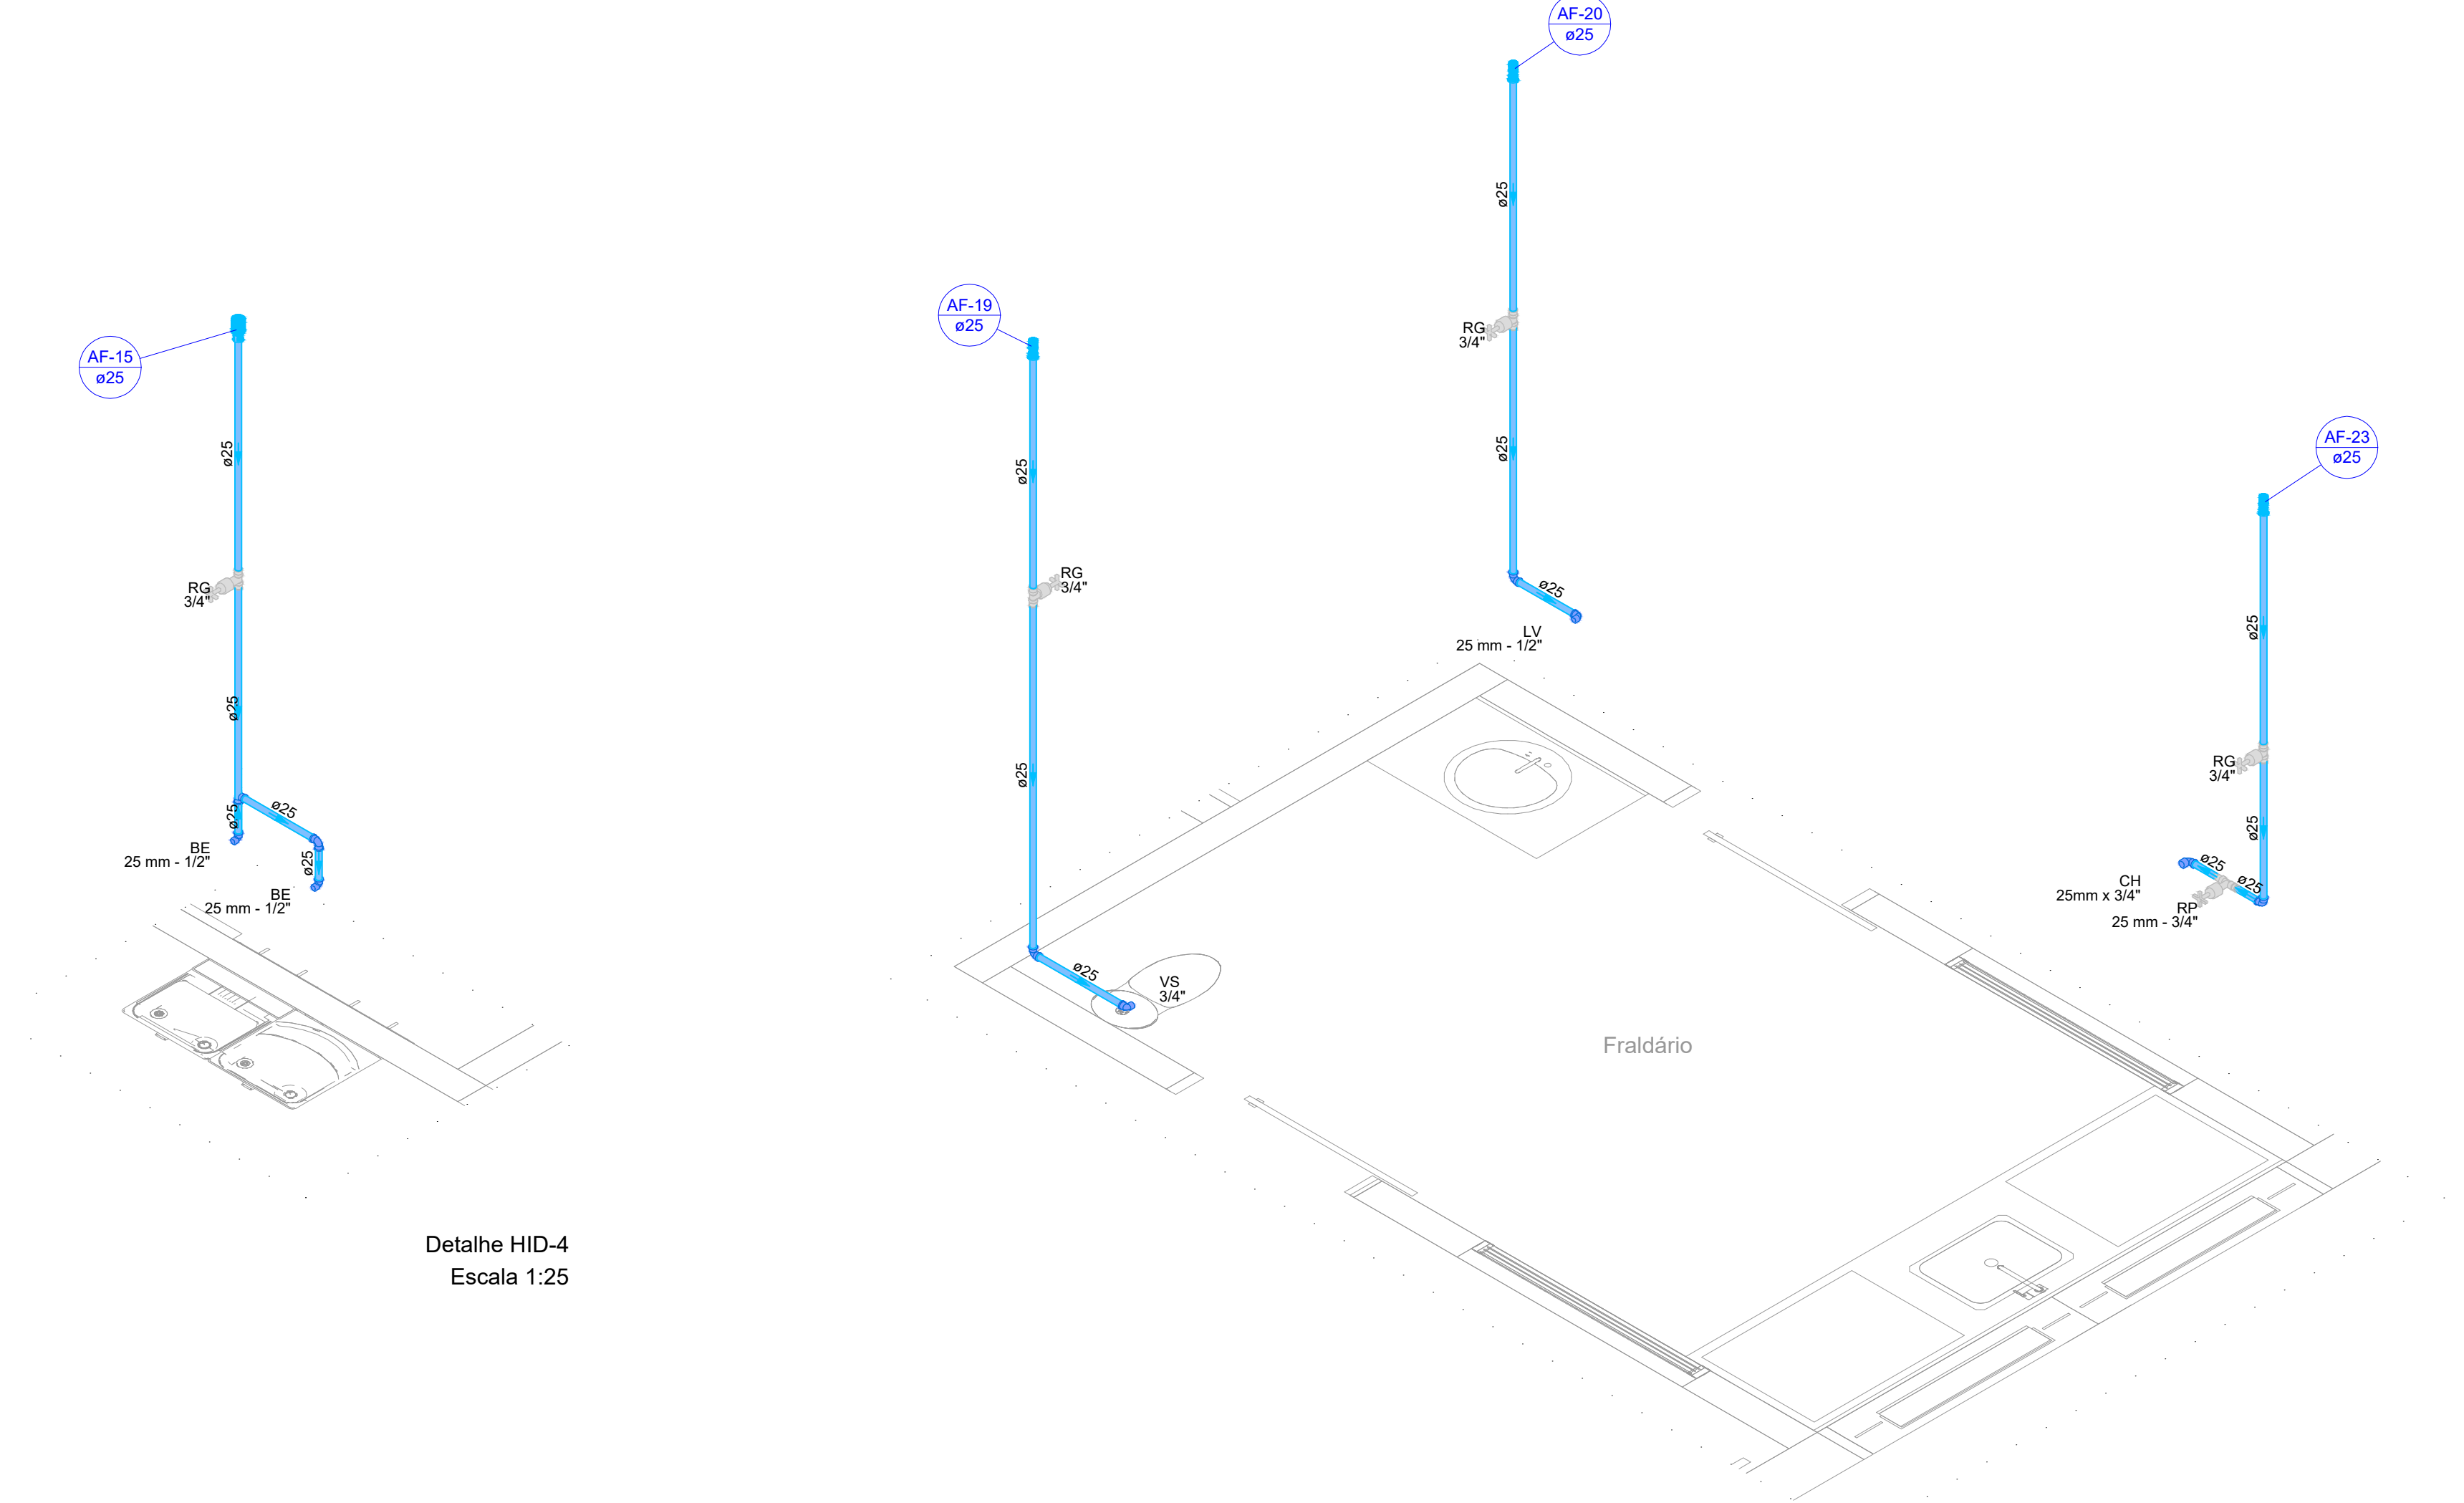

Detalhe HID-4
Escala 1:25

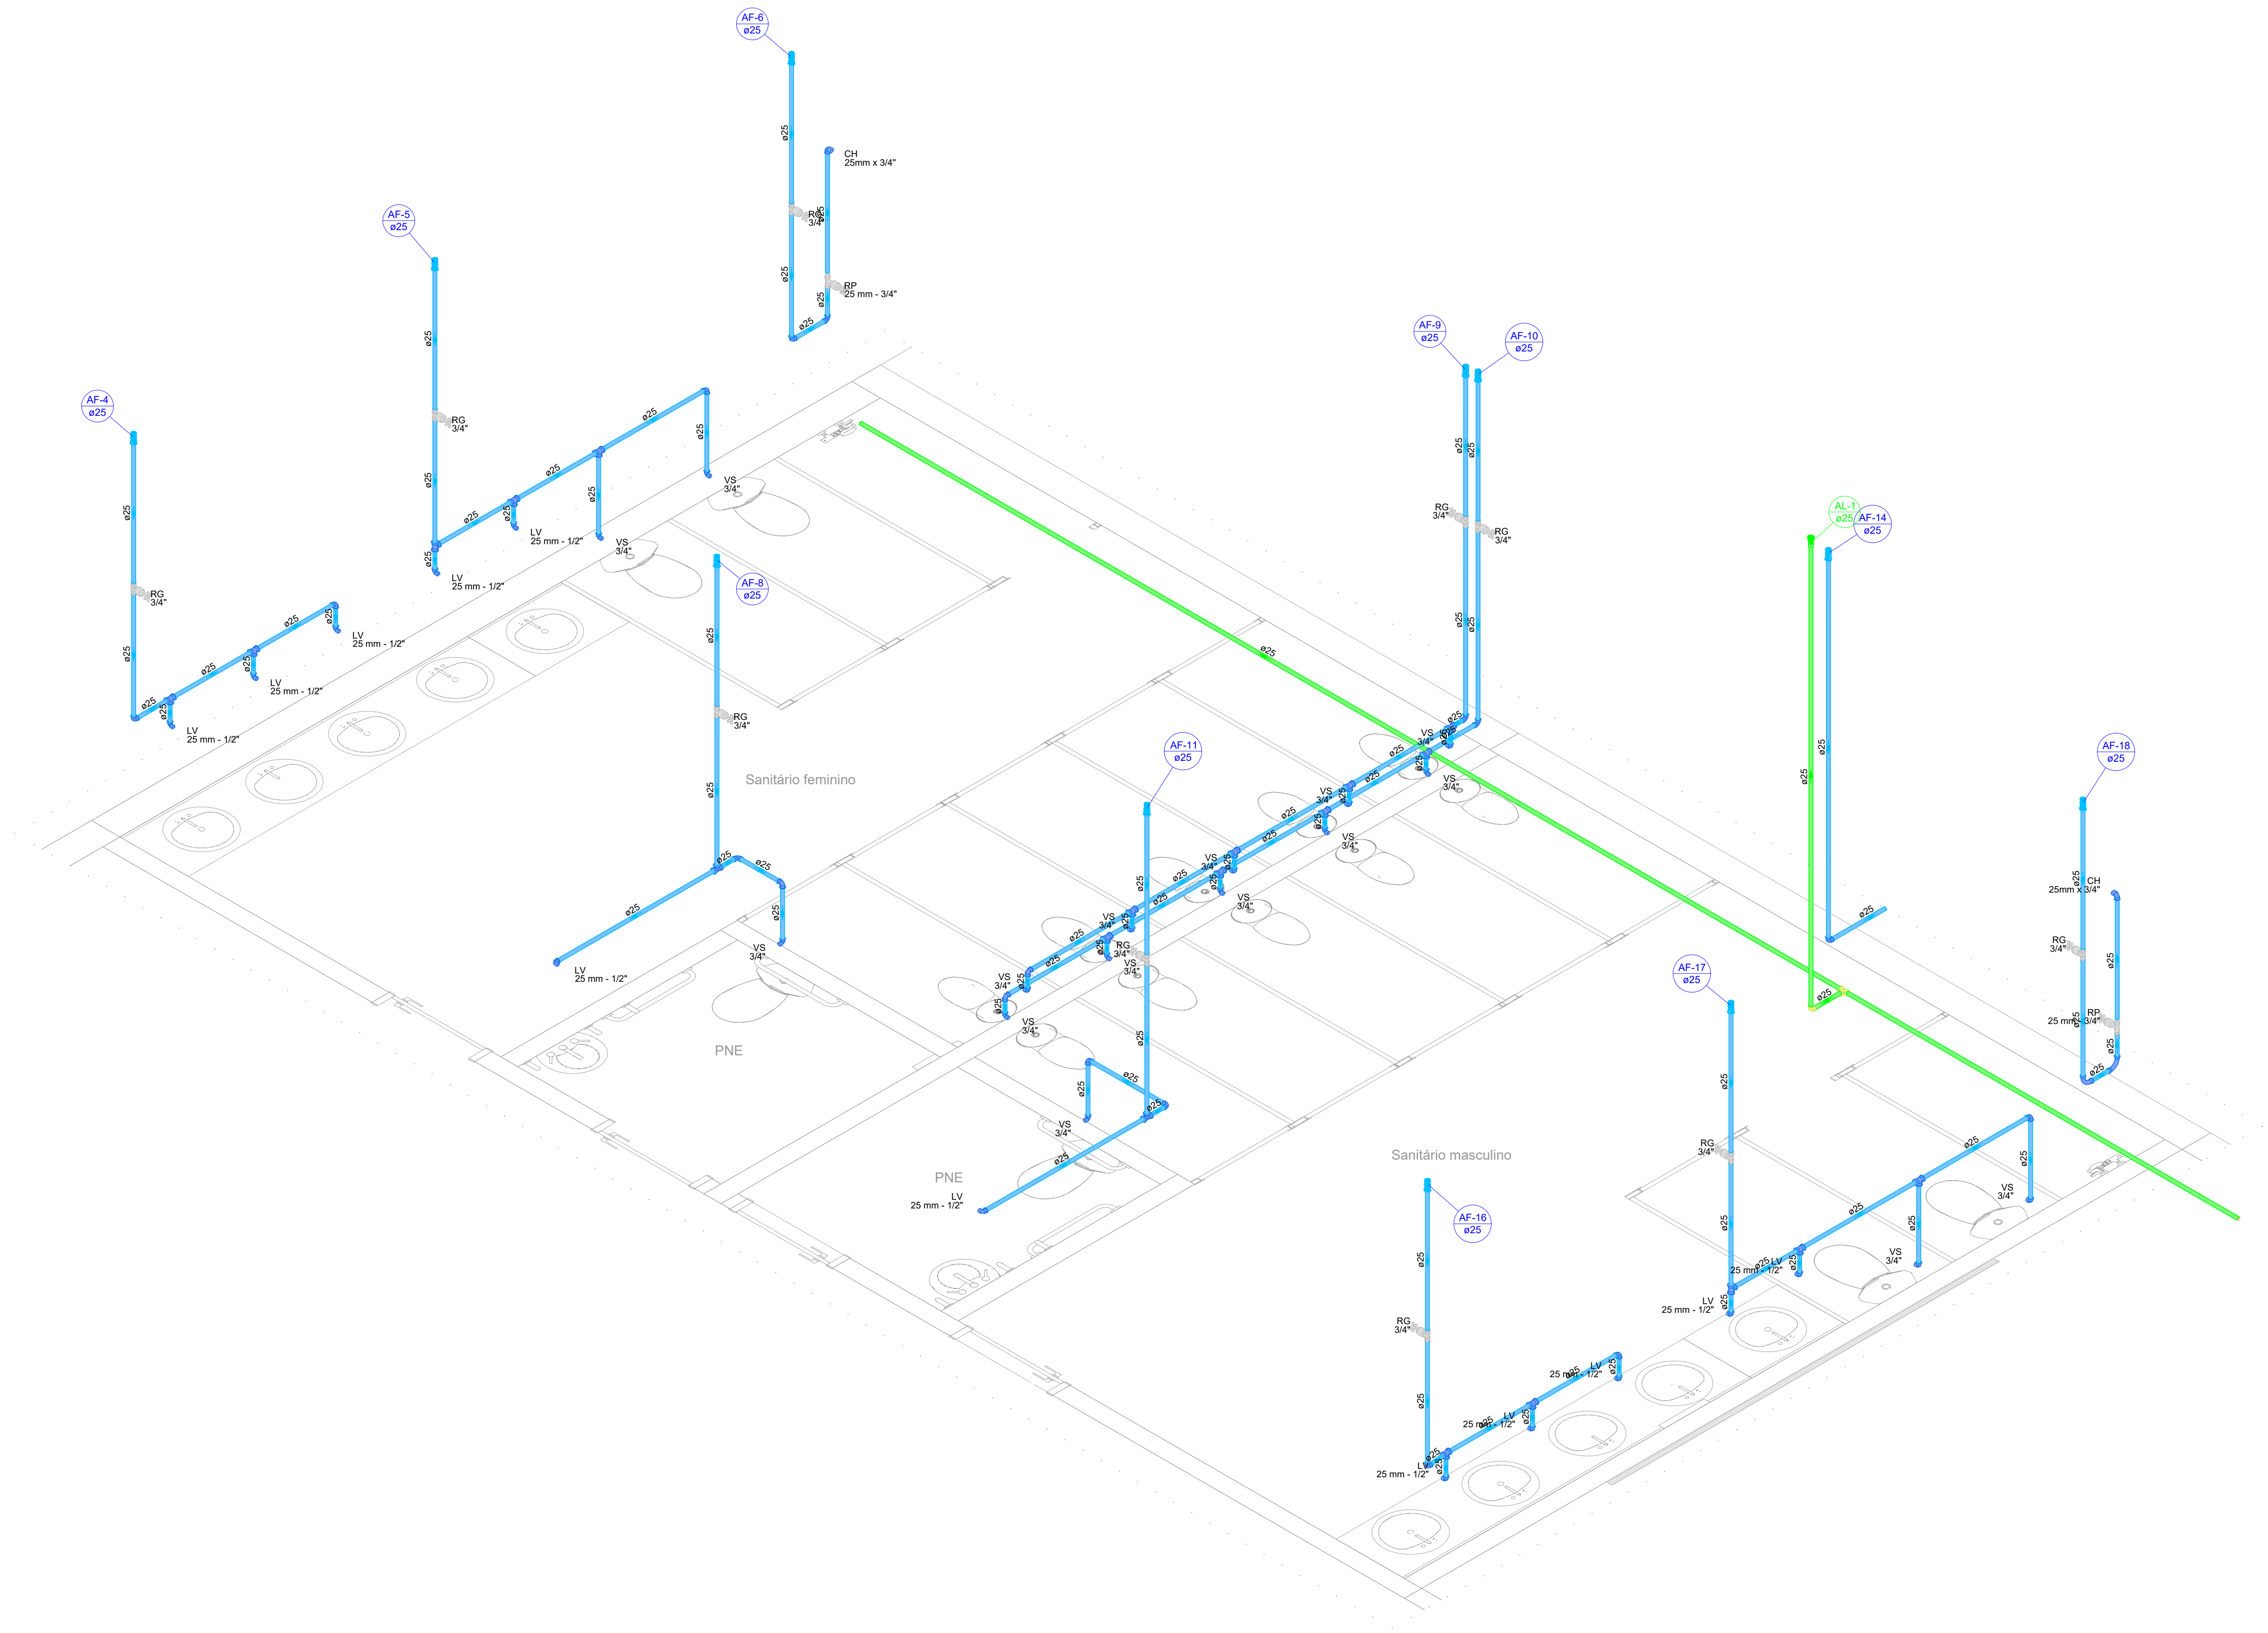

Detalhe HID-5 e HID-6
Escala 1:25

Detalhe HID-7
Escala 1:25

Projeto: HAJEL PROJETOS & CONSULTORIA		Proprietário: MUNICÍPIO DE CAMPO BOM	
 Documento assinado digitalmente Data: 15/03/2025 15:04:00 Assinado por: Eng. Civil Dora Peres da Silva CREA / RS: 13.035			
PROJETO HIDROSSANITÁRIO			
Detalhes Isométricos - Água Fria			
Projeto: FEV/2025	Escala: 1/25	Desenho: PCJ	Área: 976,15 m²
Endereço: Rua Wasschinton Luiz, B. Santa Lúcia - Campo Bom / RS			