



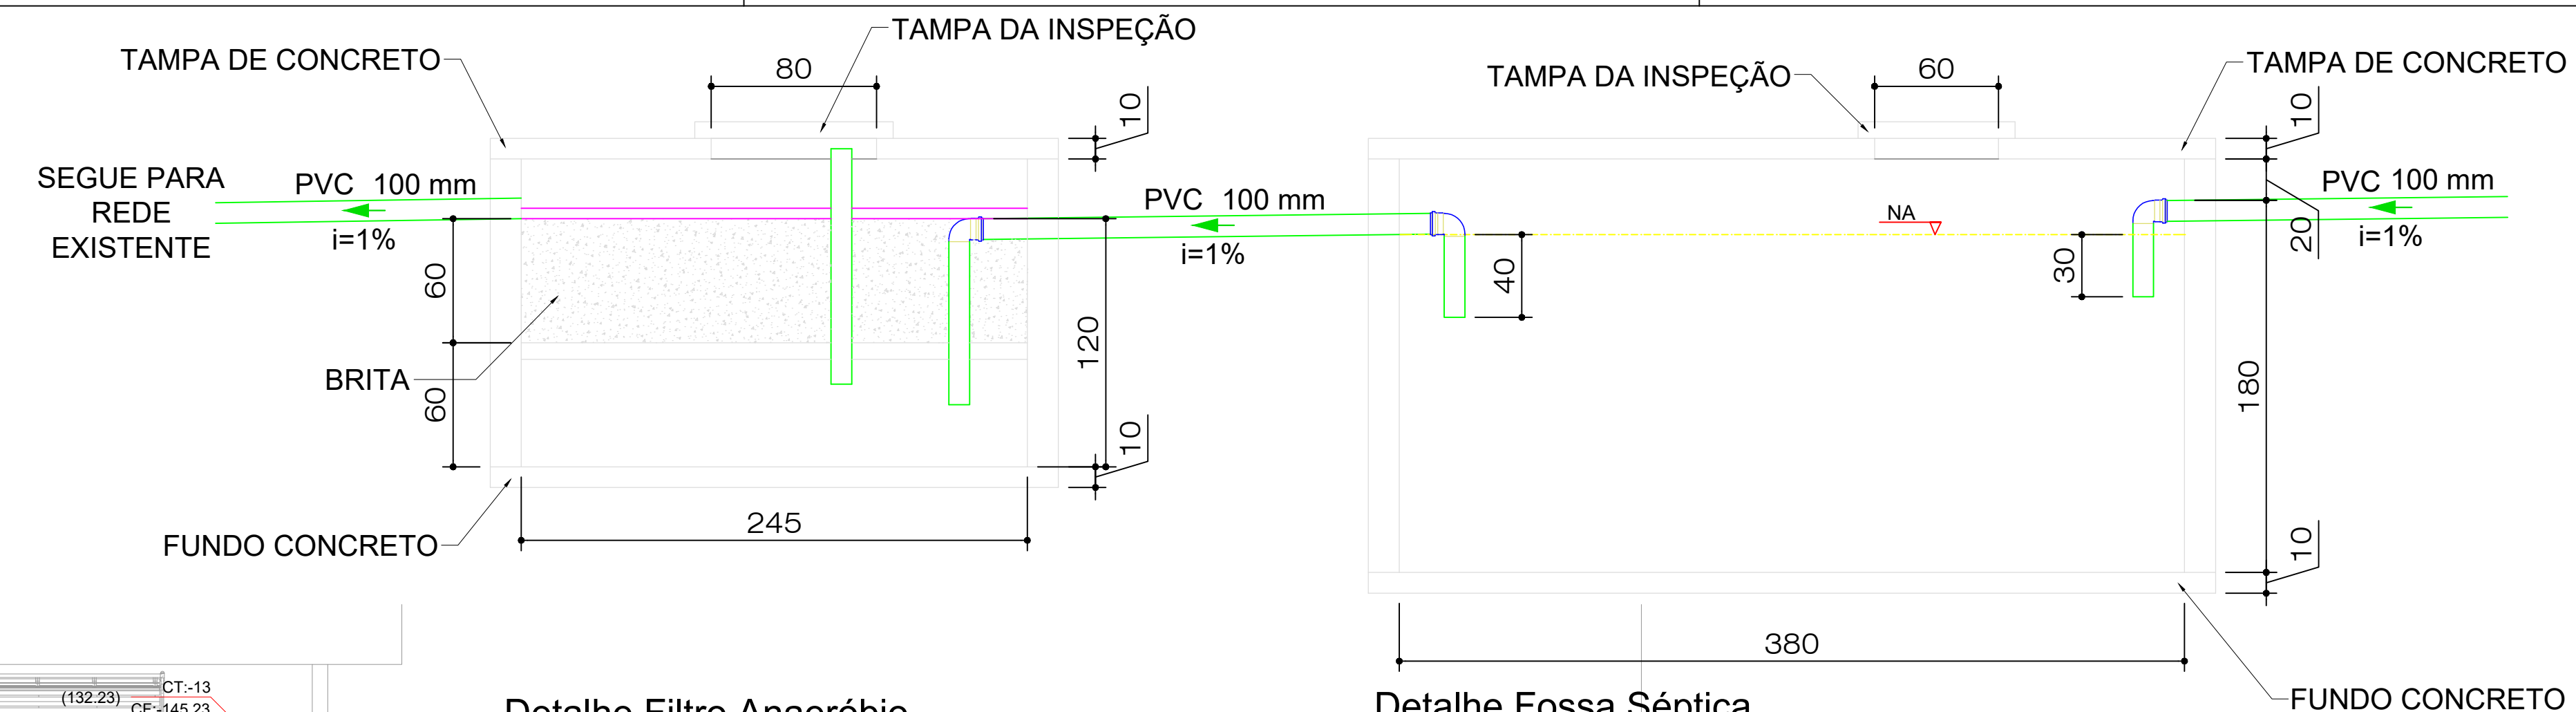

Detalhe Filtro Anaeróbio
Esc.: 1:25

Detalhe Fossa Séptica

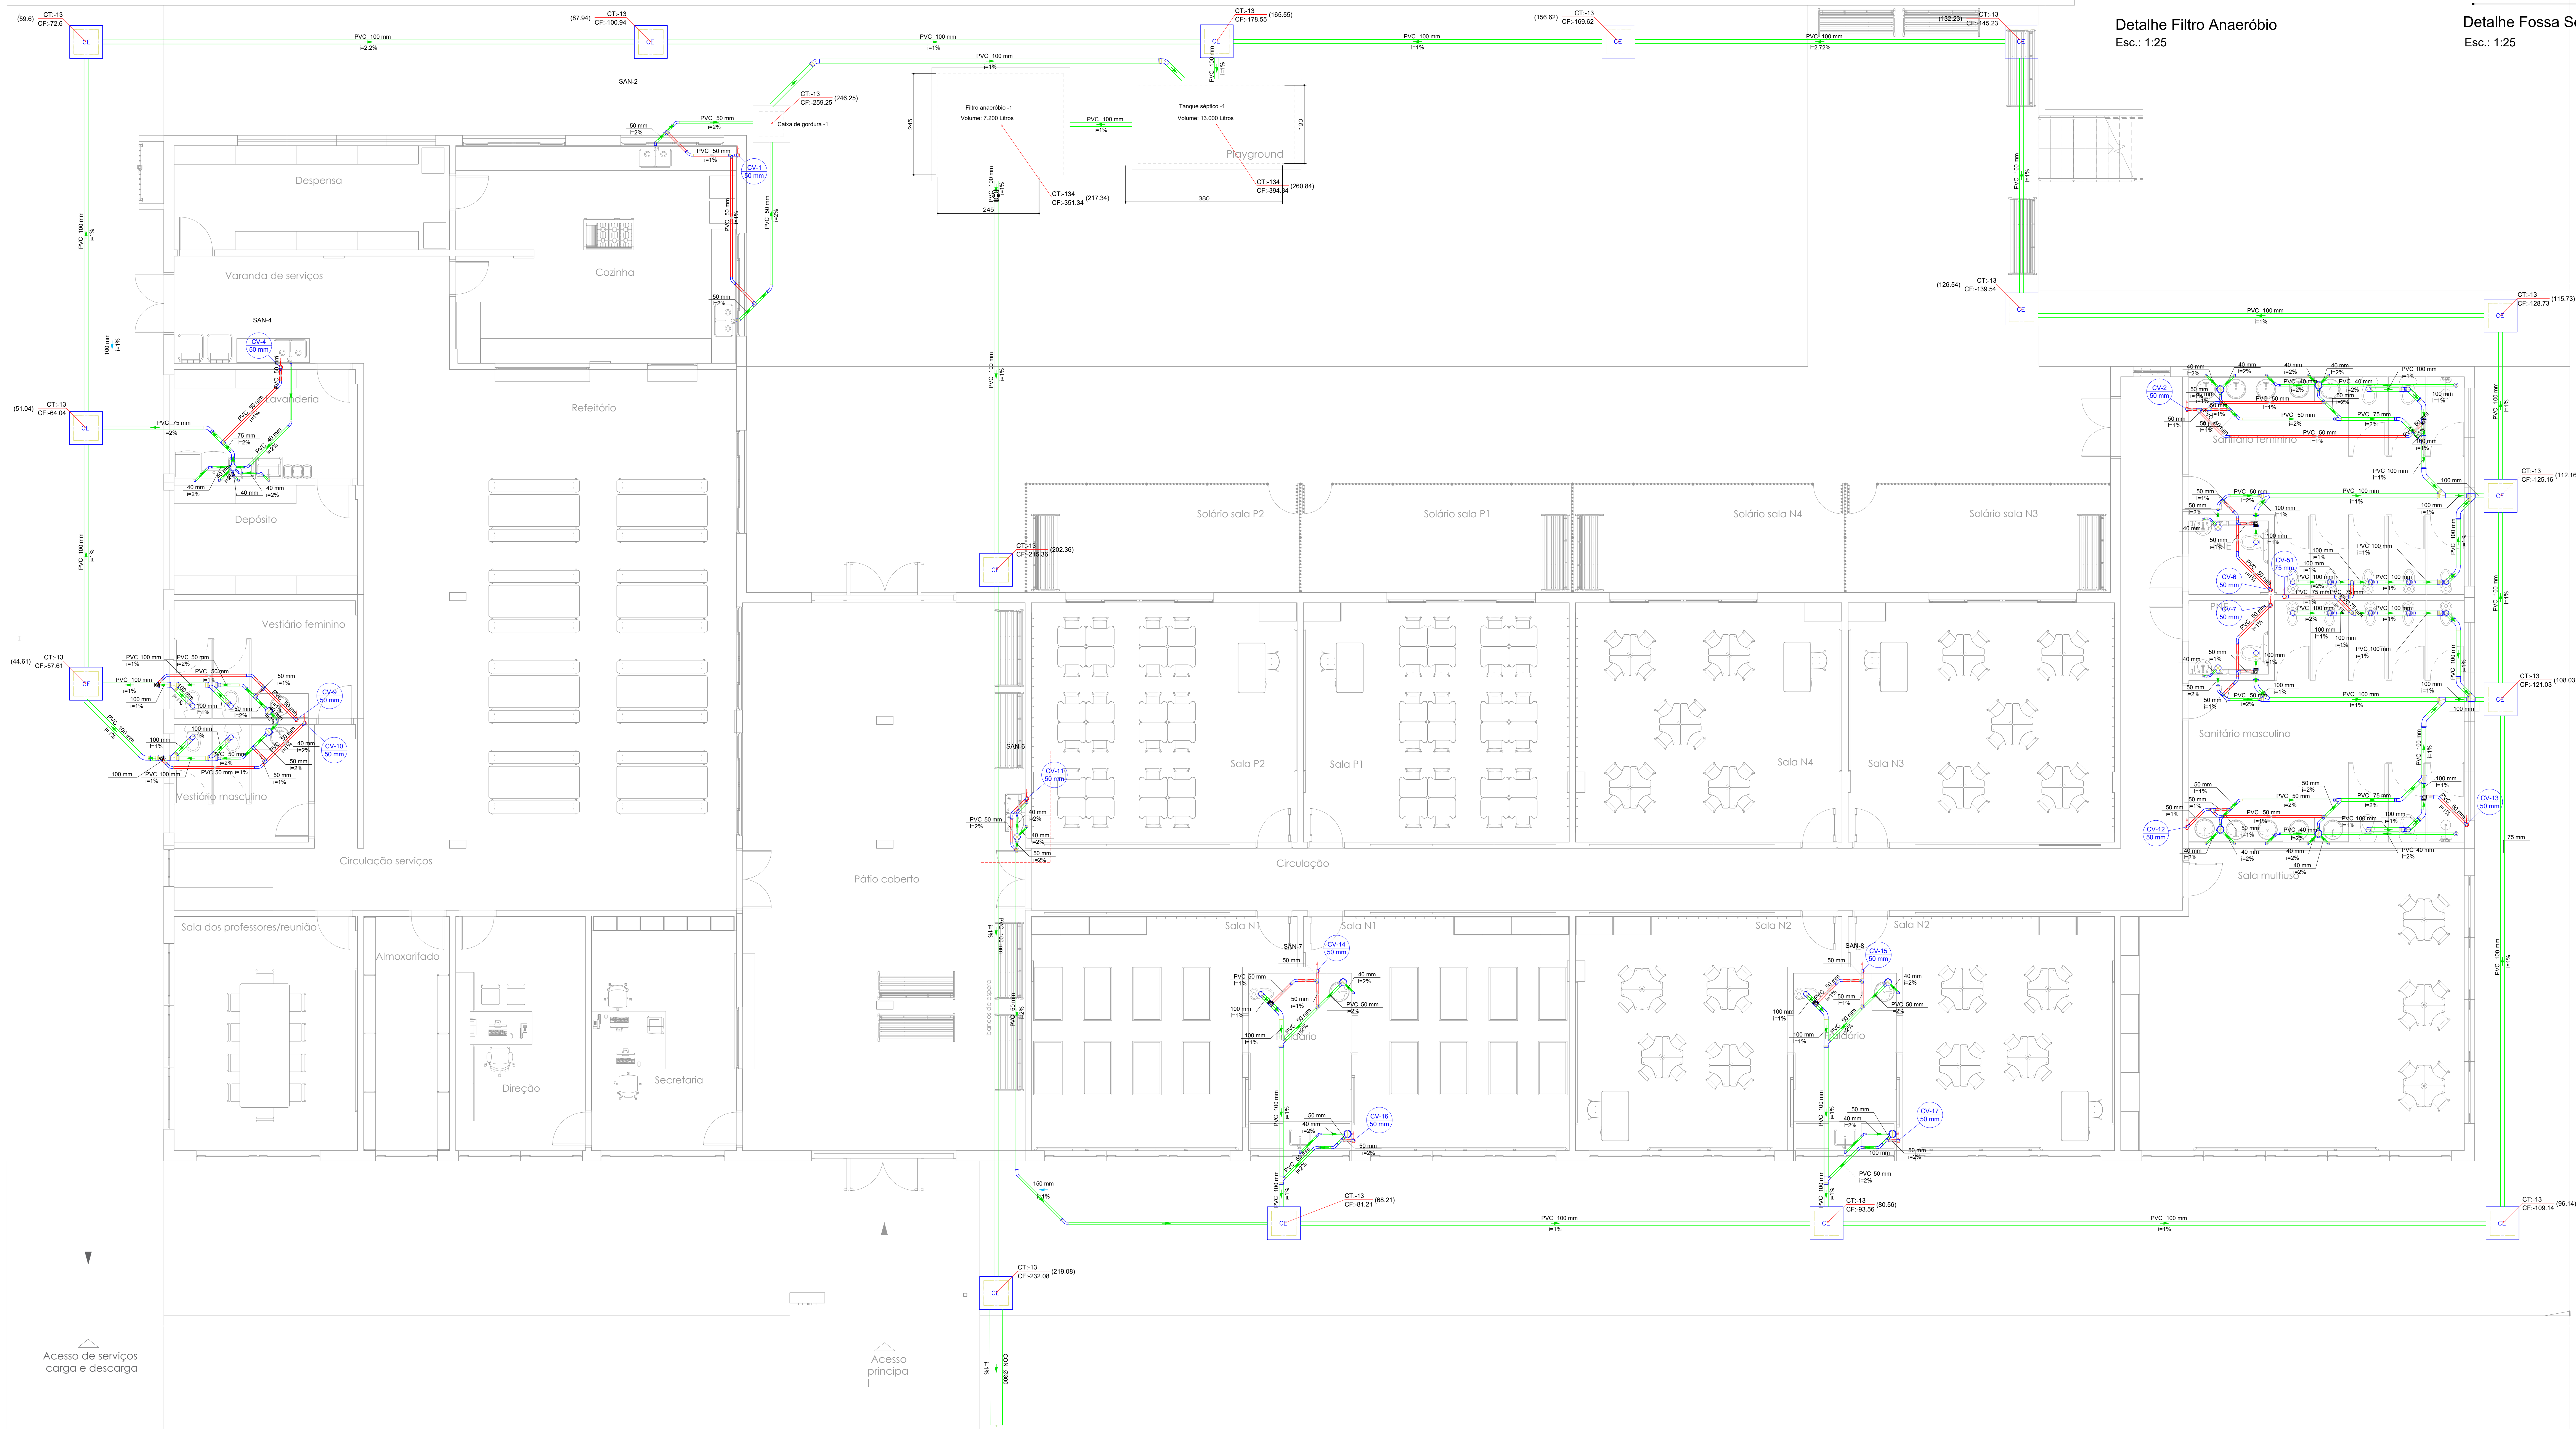


Legenda de condutos - Térmico	
Esgoto	
Ventilação	

[illegible]