


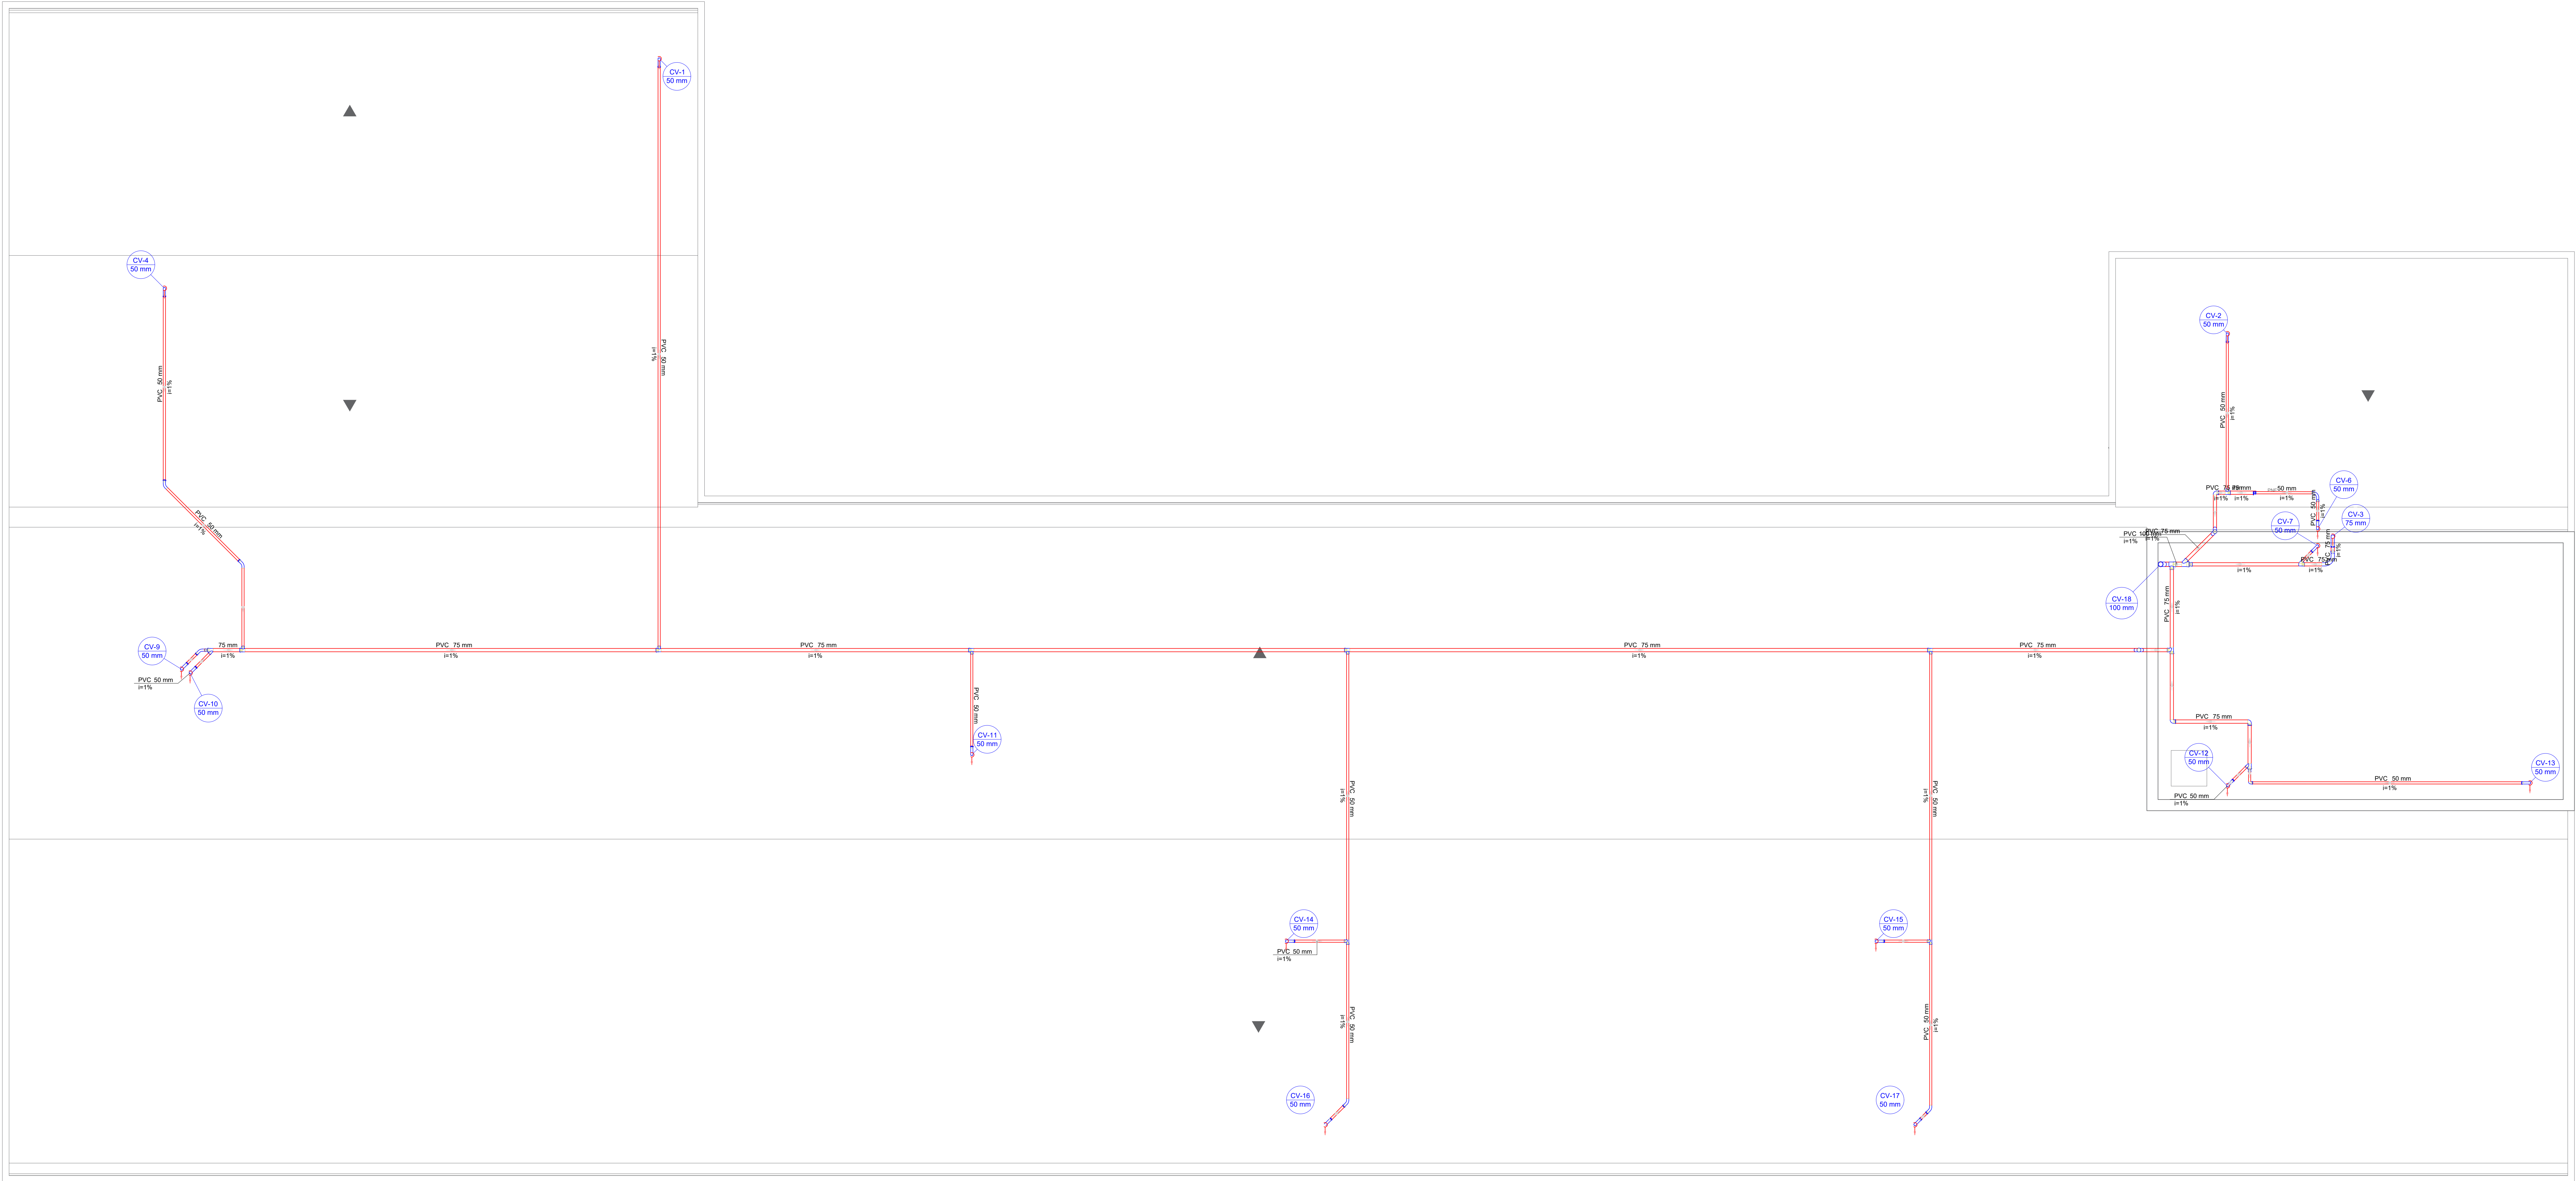

Legenda - Cobertura	
	Curva 45 Longa para Esgoto Sanitário
	Curva 45 Longa para Esgoto Sanitário- desce
	Curva 45 Longa para Esgoto Sanitário- sobe
	Joelho 90
	Junção simples
	Junção simples c/ redução
	Te sanitário
	Terminal de ventilação- coluna

Legenda de condutos - Cobertura	
	Ventilação

Lista de materiais - Cobertura		
Ventilação		
PVC Esgoto		
Curva 45 longa		
100 mm	1	pç
50 mm	20	pç
75 mm	7	pç
Joelho 90		
50 mm	1	pç
75 mm	3	pç
Junção simples		
100 mm - 75 mm	1	pç
75 mm - 50 mm	4	pç
Redução exocêntrica		
100 mm - 75 mm	1	pç
75 mm - 50 mm	2	pç
Terminal de ventilação		
100 mm	1	pç
Tubo rígido c/ ponta lisa		
100 mm - 4"	2,96	m
50 mm - 2"	108,6	m
75 mm - 3"	69,97	m
Te sanitário		
100 mm - 75 mm	1	pç
50 mm - 50 mm	2	pç
75 mm - 50 mm	7	pç
75 mm - 75 mm	1	pç

Projeto:

PROJETOS & CONSULTORIA

Proprietário:

MUNICÍPIO DE CAMPO BOM

Documento assinado digitalmente
DORLI PEREIRA DA SILVA
CPF: 51002020-1/0000-89-000
Verifique em https://validar.it.gov.br

Eng Dorli Pereira da Silva
CREA / RS 13.035

PROJETO HIDROSSANITÁRIO

Planta de Cobertura - Esgoto

FEV/2025

Escala: 1/50

Desenho: PCJ

Projeto

Área: 976,15 m²

Endereço: Rua Waschinton Luiz, B. Santa Lúcia - Campo Bom / RS

H05