
 


PLATIBANDA


Micropilares

Distribuir os micropilares na platibanda do prédio a cada 2,5m, incluindo as ligações de alvenaria

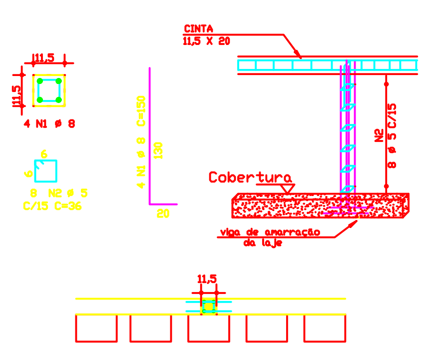

AÇO	POS	BIT (mm)	QUANT	COMPRIMENTO UNIT (cm)	COMPRIMENTO TOTAL (m)	BR.	KG
MICROPILARES - 88 UNIDADES							
50A	1	8.0		6,00	528	44	227
60B	2	5.0		2,88	253	22	44
VOLUME DE CONCRETO = 1,74 m3							

CINTAS

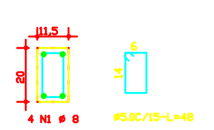

AÇO	POS	BIT (mm)	QUANT	COMPRIMENTO UNIT (cm)	COMPRIMENTO TOTAL (m)	BR.	KG
CINTAS - 210 METROS							
50A	1	8.0			840	70	361
60B	2	5.0	1400	0,48	672	56	114
VOLUME DE CONCRETO = 4,84 m3							

PROJETO: HAJEL PROJETOS & CONSULTORIA

MUNICÍPIO DE CAMPO BOM

MARCELO LUIS DECONTO:50833464000 Assinado de forma digital por MARCELO LUIS DECONTO:50833464000 Dados: 2025.03.11 15:30:40 -03'00'

Eng. Civil Marcelo Luis Deconto
CREA / RS 91.767

Projeto Estrutural

Platibanda

DATA: Fevereiro / 2025

DESENHISTA: Marcelo

PRANCHA: E-19

ÁREA TOTAL: 976,15m²

NOME DO PROJETO: EMEI Pastor Ramão

ENDEREÇO: Rua Waschinton Luiz, Santa Lúcia - Campo Bom / RS