

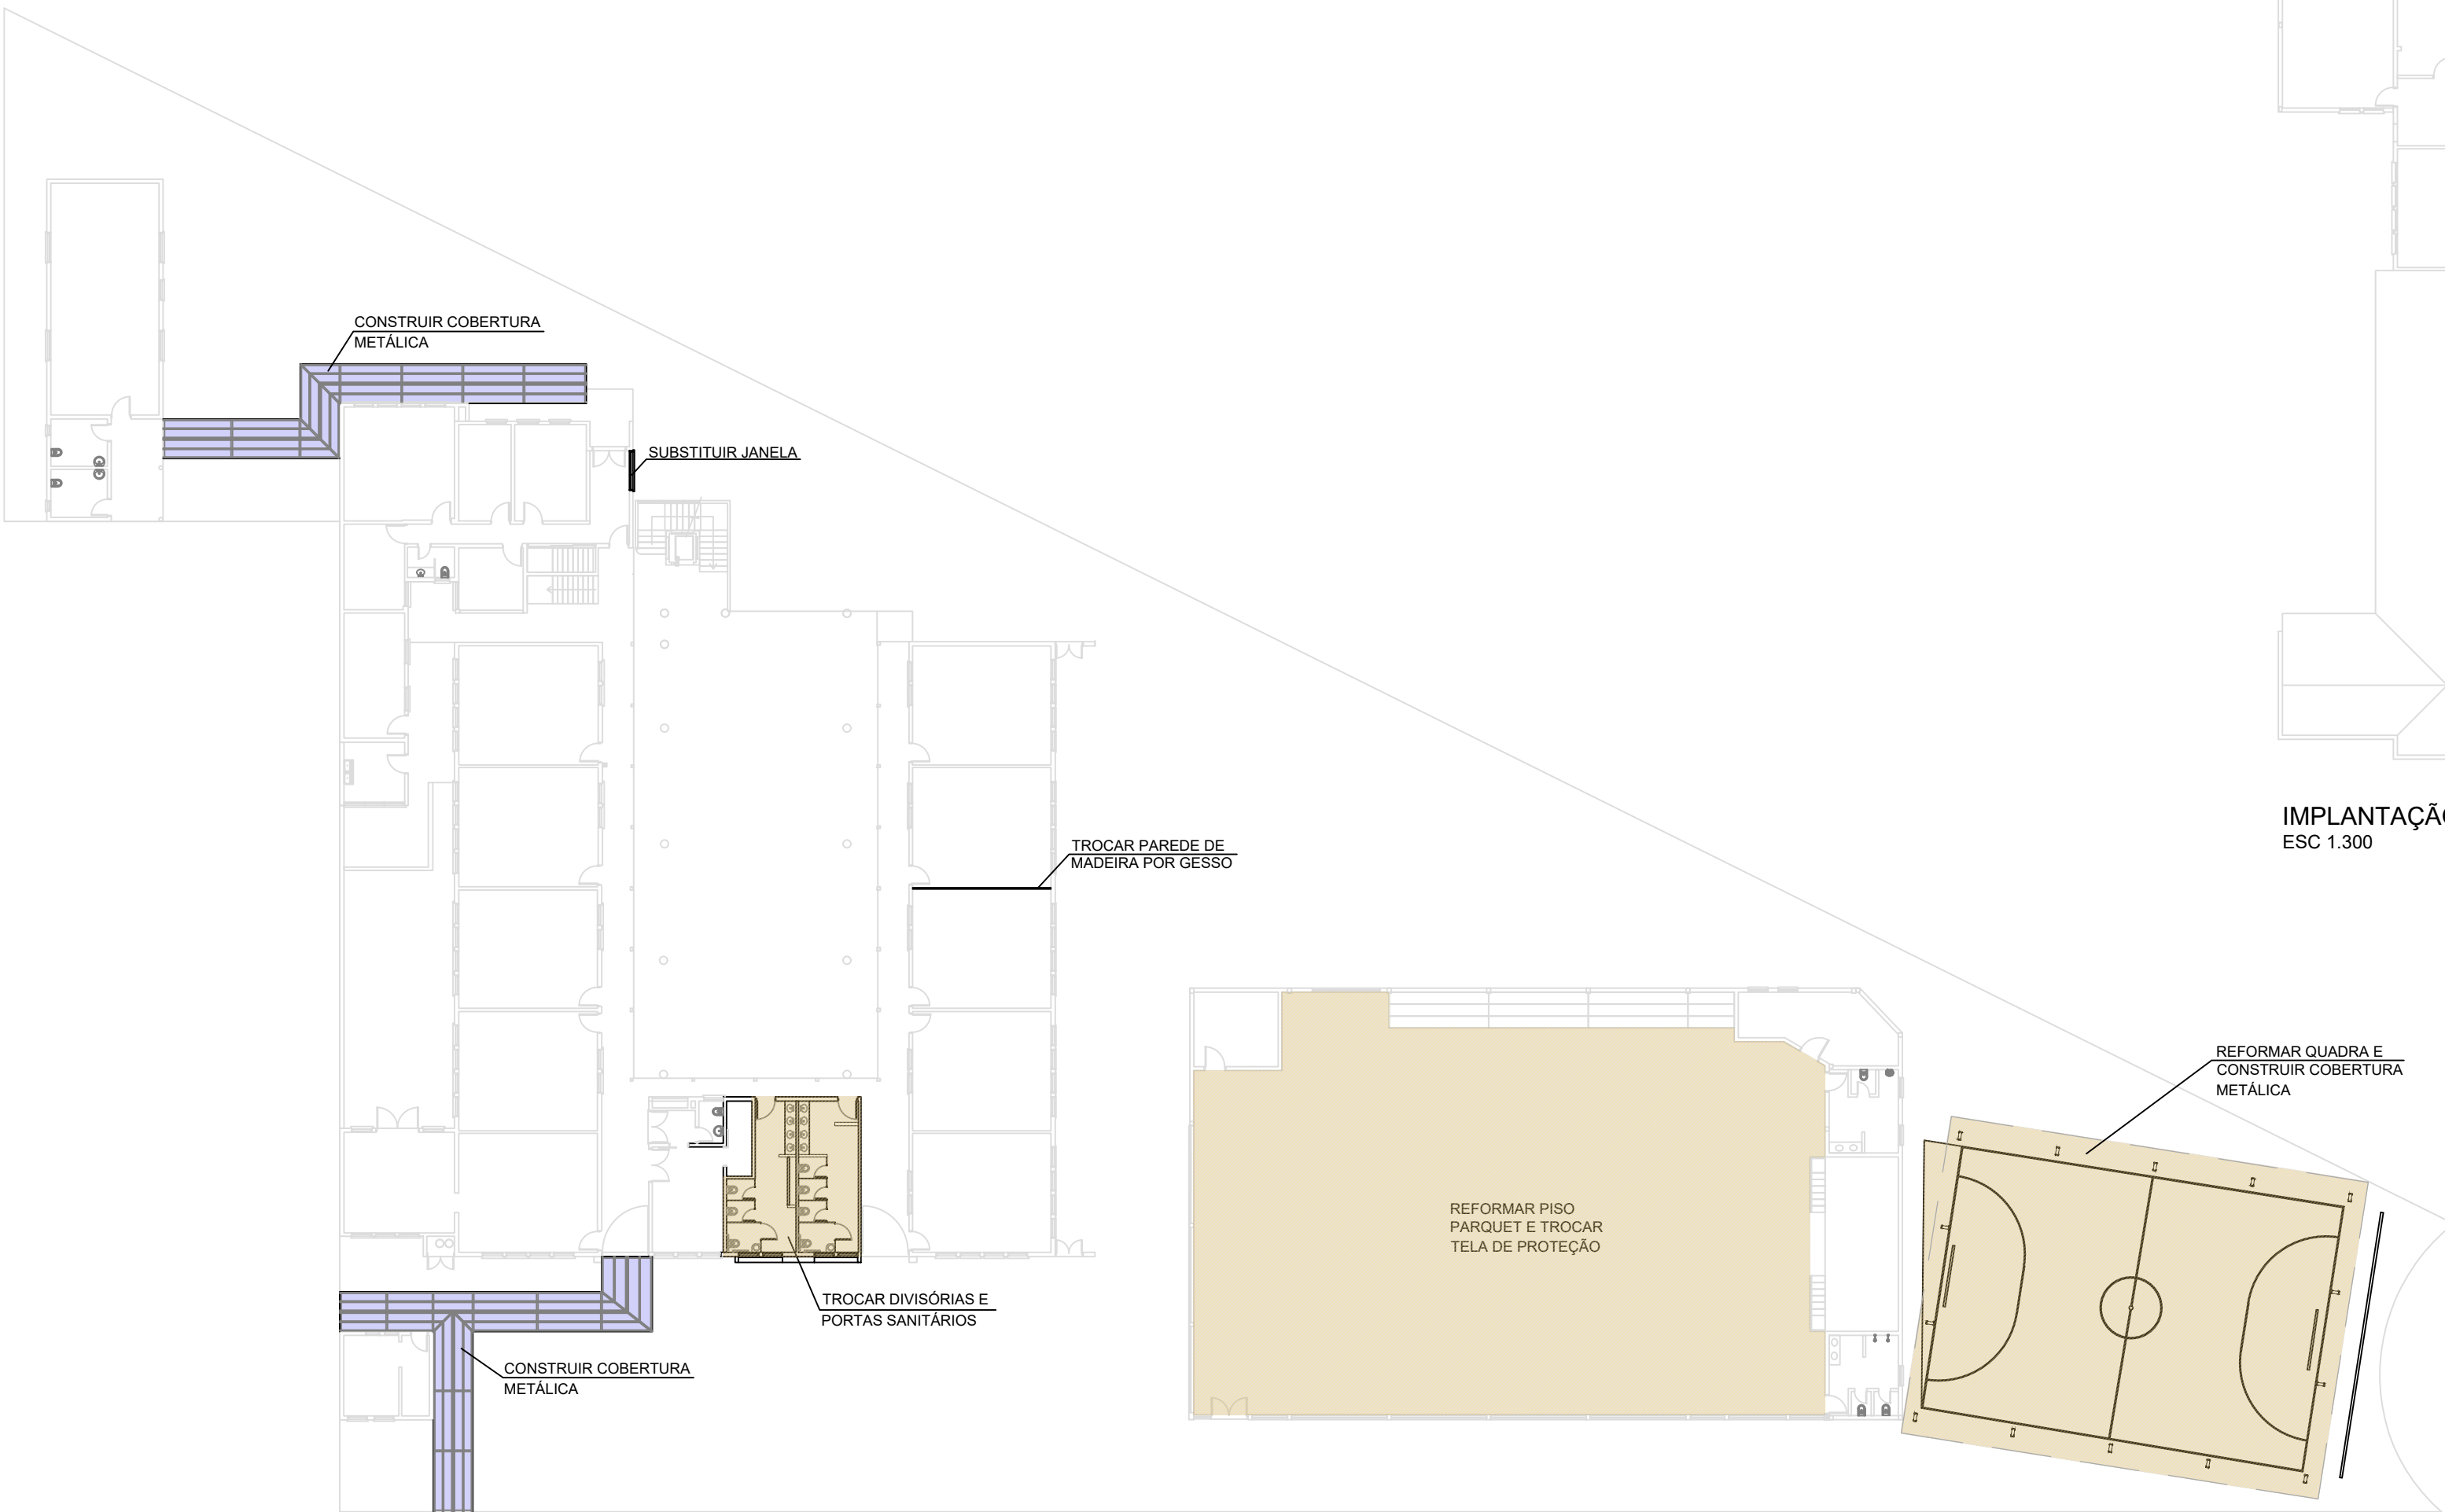


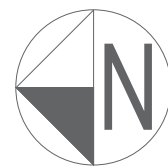

IMPLANTAÇÃO TÉRREO
ESC 1.300

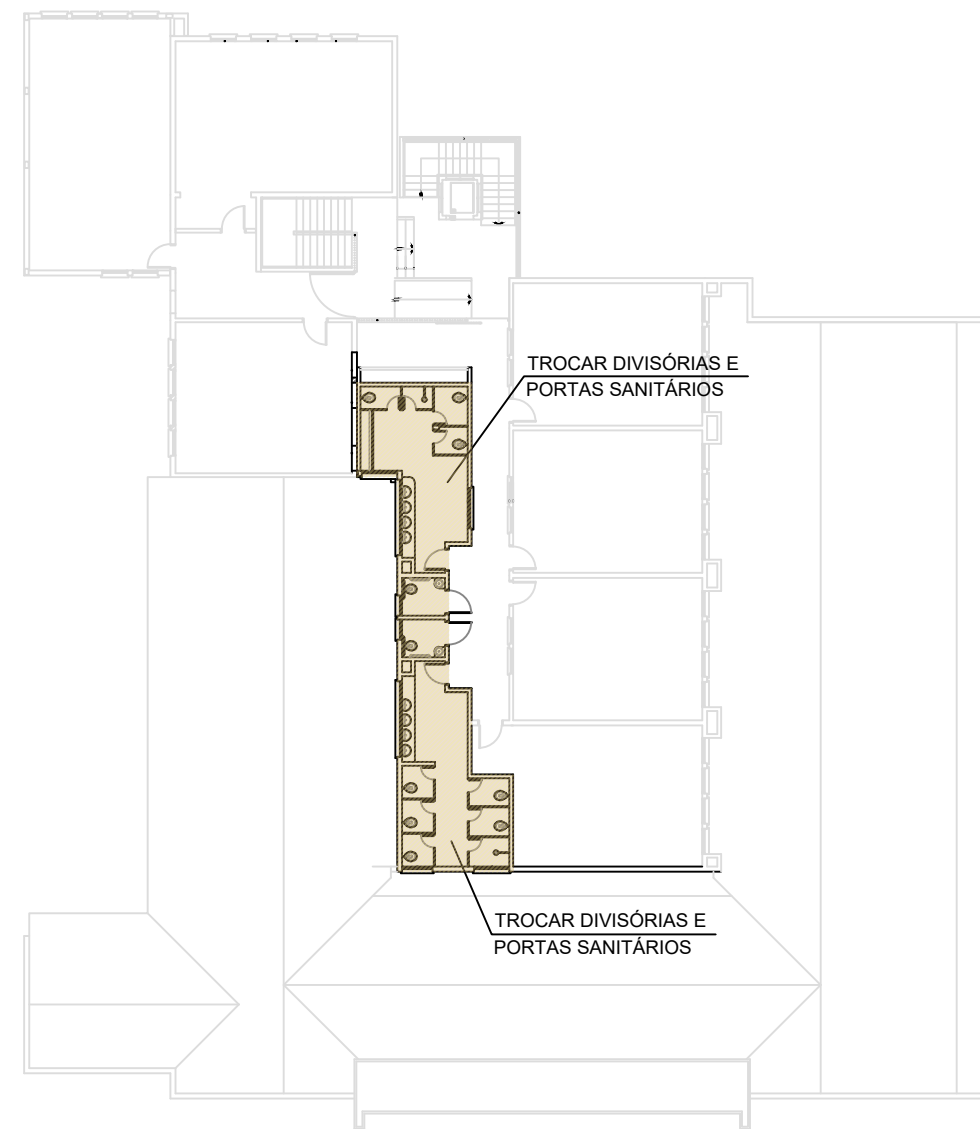

IMPLANTAÇÃO SEGUNDO PAV.
ESC 1.300

SECRETARIA DE PLANEJAMENTO	TÍTULO/SUBTÍTULO		EMEF 25 DE JULHO REFORMA	
	LOCAL		RUA DEPUTADO PLINIO SALGADO, 150	
	PROJETO		REFORMA DA QUADRA	
	PROJETADO		DESENHADO	
	LARISSA SECCHI DA CAMPO		LARISSA SECCHI DA CAMPO	
	TIPO		ESCALA	
	IMPLANTAÇÃO		1/300	
	DATA DA EMISSÃO		ÁREA	
06/2026		2436,99 m²		
PROPRIETÁRIO		PREFEITURA MUNICIPAL DE CAMPO BOM		
RESPONSÁVEL TÉCNICO		ARQ. E URBANISTA - NÚMERO CAU A167737-3		
LARISSA SECCHI DA CAMPO		PRANCHA		
		1 / 11		